



QUADRO DE REVISÃO					
-	-	-	-	-	-
-	-	-	-	-	-
-	-	-	-	-	-
-	-	-	-	-	-
-	-	-	-	-	-
-	-	-	-	-	-
-	-	-	-	-	-
0	MAIO/2025	EMISSÃO INICIAL		CELMO JUNIOR	ARTUR LIMA
REV.	DATA	DESCRIÇÃO	EMISSÃO	VERIFICAÇÃO	APROVAÇÃO
DADOS					
CLIENTE: PREFEITURA MUNICIPAL DE MULUNGU / CE					
OBJETO: CASAS POPULRES				ARTIST: --	
ENDEREÇO: MULUNGU/CE				DISCIPLINA: PAVIMENTAÇÃO	
FASE: PROJETO BÁSICO				ESCALA: 1/250	
TÍTULO: PROJETO DE PAVIMENTAÇÃO					
PLANTA GERAL					
ASSINATURAS					


PROPRIETÁRIO

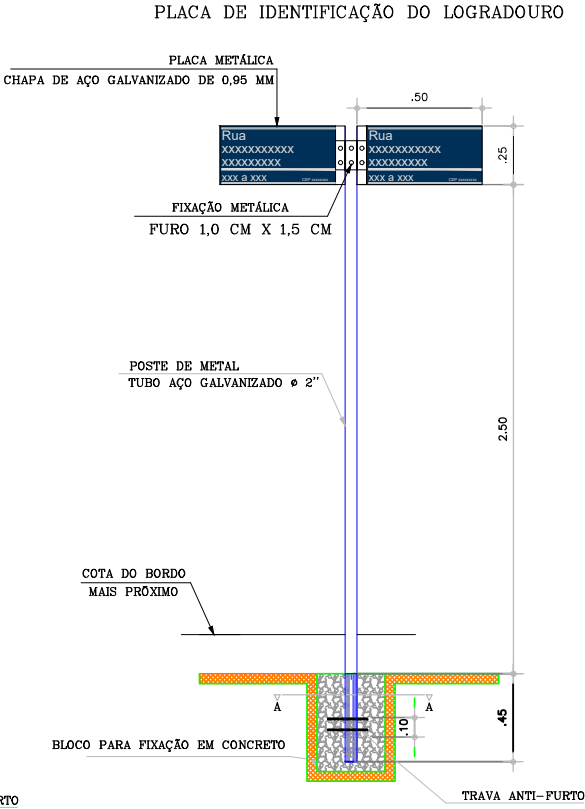
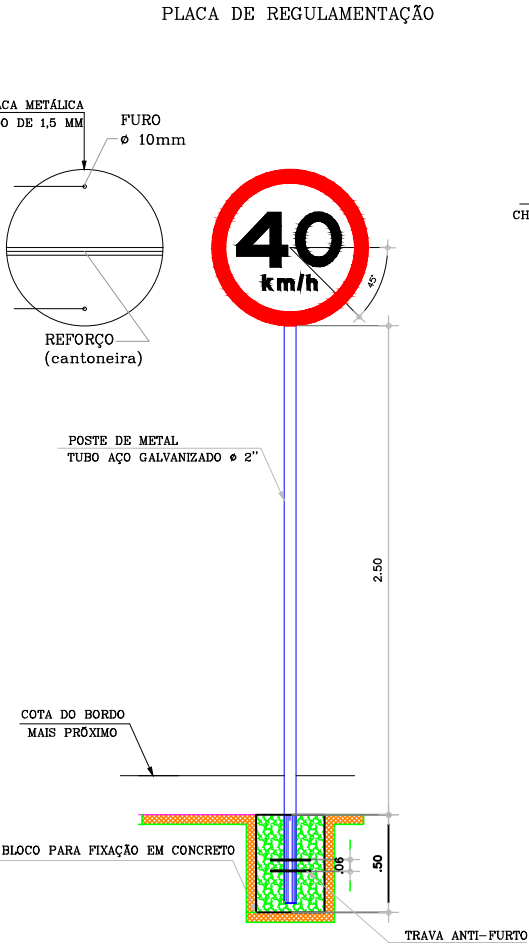
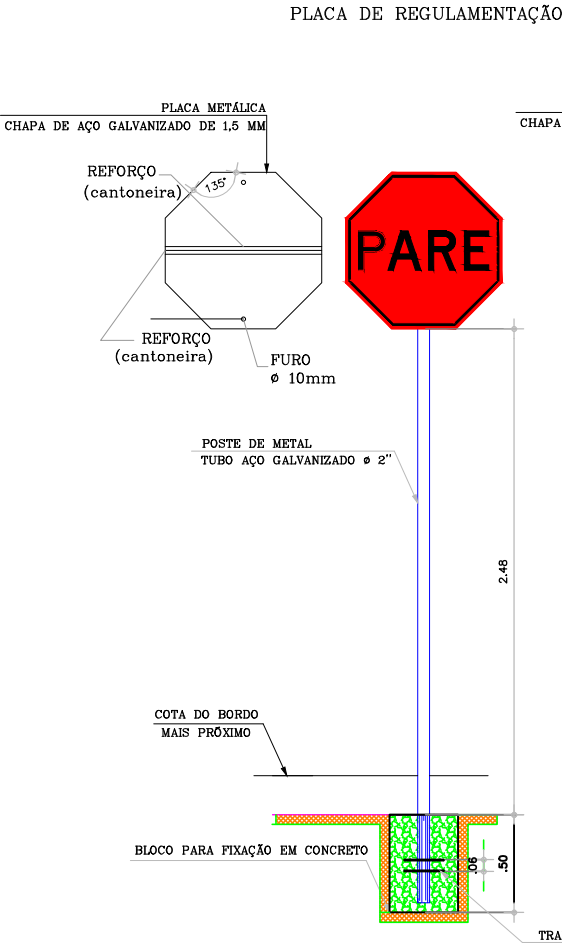
RESPONSÁVEL TÉCNICO



QUADRO TÉCNICO			 <div>GOVERNO MUNICIPAL DE <b>MULUNGU</b> DAS BELEZAS QUE ENCANTAM AO POVO QUE ABRAÇA</div>	 <div><b>JOTA BARROS</b> PROJETOS E ASSESSORIA</div> <div>FOLHA 01 /02</div> <div>ARQUIVO PBA_PAVAS_MULUNGU_PAV-PGE-01_R0</div>
COORDENADOR:	CLAUDIO BARROS	CAU/CREA: 13419D-CE		
PRODUCT OWNER:	ARTUR LIMA	CAU/CREA: 352222CE		
TECH LEADER:	CELMO JÚNIOR	CAU/CREA: -		
RESP. TÉCNICO:	ARTUR LIMA	CAU/CREA: 352222CE		
DESENHISTA:	CELMO JÚNIOR	CAU/CREA: -		

PLACAS REGULAMENTARES			
PLACAS	CÓDIGO	DIMENSÕES (m)	QUANTIDADE (un)
	R-19	Ø = 0,50	03
	R-1	Lado Menor =0,25	01

PLACA ADVERTENCIA			
PLACAS	CÓDIGO	DIMENSÕES (m)	QUANTIDADE (un)
	A-32b	Lado Menor = 0,50m	02

PLACAS DE LOGRADOURO			
PLACAS	CÓDIGO	DIMENSÕES (m)	QUANTIDADE (un)
	-	0,50x0,25	2x2



VELOCIDADE MÁXIMA PERMITIDA			
FORMA	CÓDIGO	COR	
	R-19	FUNDO	BRANCA
		SÍMBOLO	PRETA
		TARJA	PRETA
		ORLA	VERMELHA
		LETRAS	PRETA
		PINTURA	SEMI-REFLETIVA
PLACA DE ADVERTENCIA			
FORMA	CÓDIGO	COR	
	A-32b	FUNDO	AMARELA
		SÍMBOLO	PRETA
		ORLA INTERNA	PRETA
		ORLA EXTERNA	AMARELA
		LETRAS	PRETA
		PINTURA	REFLETIVA

QUADRO TÉCNICO

COORDENADOR: CLAUDIO BARROS	CAU/CREA: 32193-CE
PRODUCT OWNER: ARTUR LIMA	CAU/CREA: 352222-CE
TECH LEADER: ARTUR LIMA	CAU/CREA: 352222-CE
RESP. TÉCNICO: CLÁUDIO BARROS	CAU/CREA: 32193-CE
DESENHISTA: CELMO JUNIOR	CAU/CREA: -



Rua João Barbosa, 281, Maranguape, Fortaleza, Ceará  
contato@jbarrosprojetos.com.br - (85) 2138.7366  
www.jbarrosprojetos.com.br

FOLHA:

02/02

ARQUIVO:

QUADRO DE REVISÃO

REV.	DATA	DESCRIÇÃO	EMIÇÃO	VERIFICAÇÃO	APROVAÇÃO

ASSINATURAS

_____ PROPRIETÁRIO
_____ RESPONSÁVEL TÉCNICO

DADOS

CLIENTE:	PREFEITURA MUNICIPAL DE MULUNGU - CE		
OBJETO:	CASAS POPULRES	ART/RRT:	XXXX
ENDEREÇO:	MULUNGU / CE	DISCIPLINA:	P.SINALIZAÇÃO
FASE:	PROJETO BÁSICO	ESCALA:	SEM ESCALA
TÍTULO:	PROJETO DE SINALIZAÇÃO DETALHES CONSTRUTIVOS		