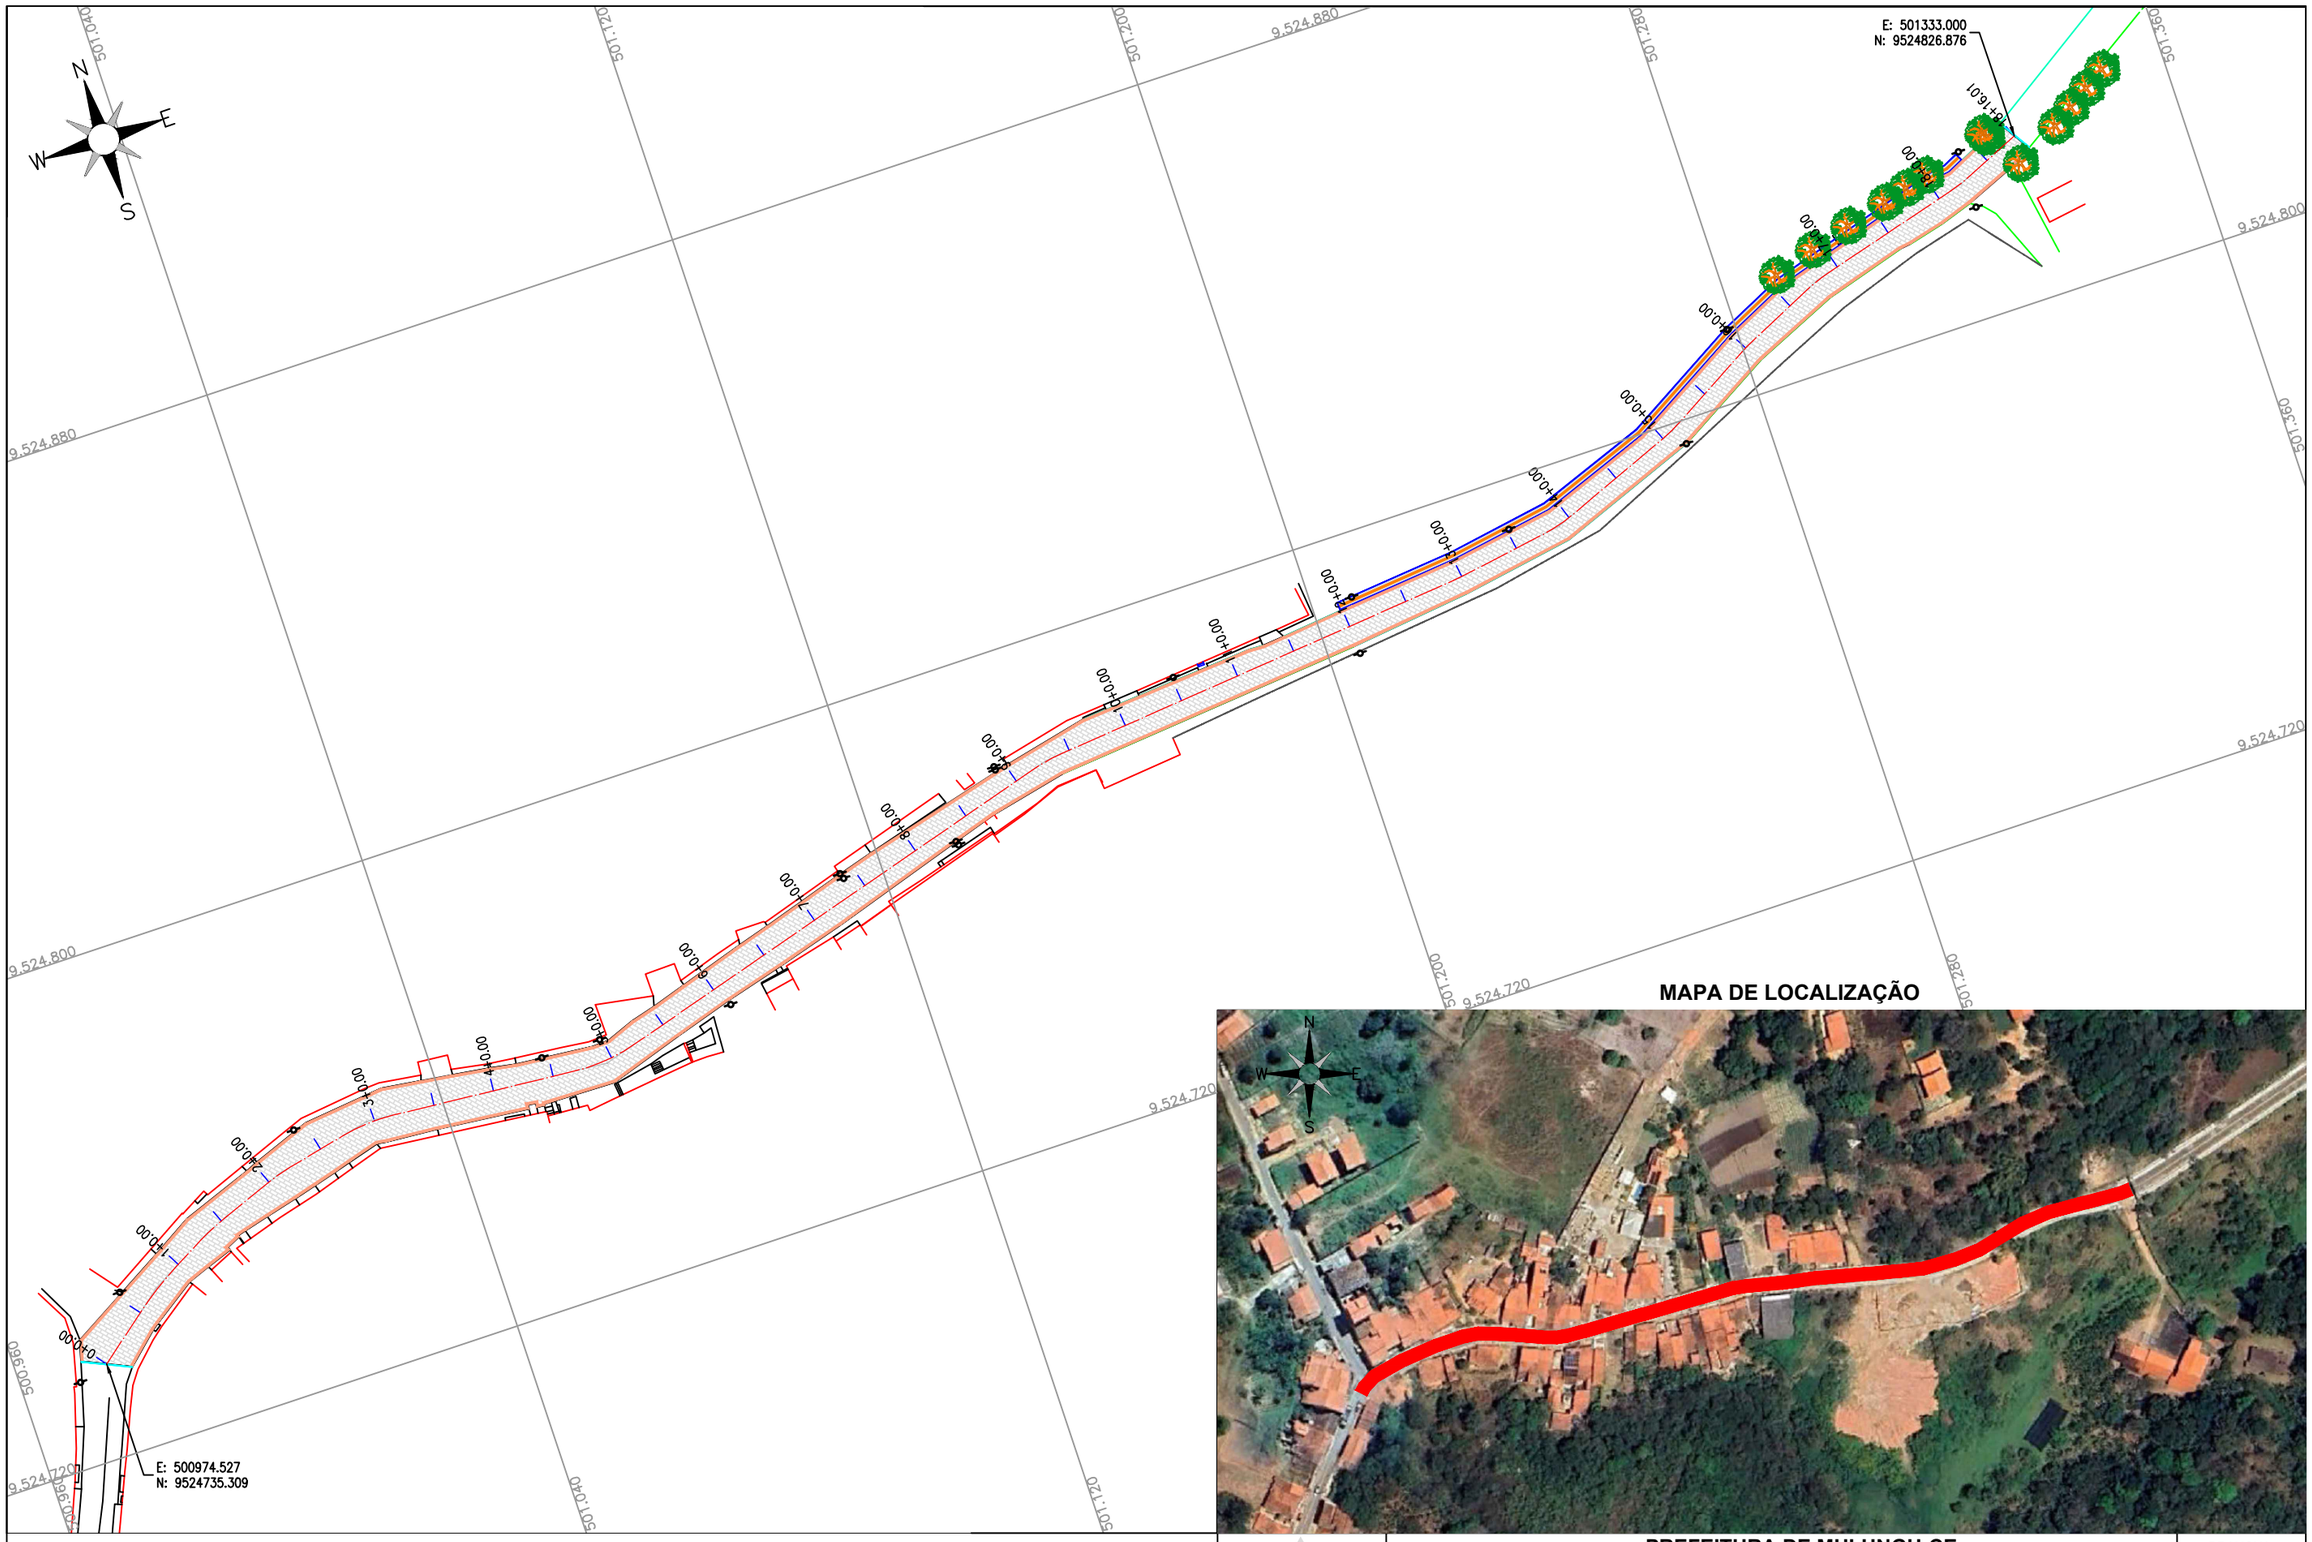

MAPA DE LOCALIZAÇÃO

ARTUR OTHON SILVA LIMA:04843868329

Assinado de forma digital por ARTUR OTHON SILVA LIMA:04843868329
Dados: 2025.05.19 08:47:48 -03'00'

JOTA BARROS PROJETOS

PREFEITURA DE MULUNGU-CE		PRANCHA:
REQUALIFICAÇÃO DA ENTRADA DA CIDADE NO MUNICÍPIO DE MULUNGU-CE		01 /01
PLANTA GERAL		ESCALA:
PROJETISTA:	ARTUR OTHON SILVA LIMA - ENG° CIVIL - CREA: 352222 CE.	1/1000
ARQUIVO:	MLG_CENTRO_PG_R0.DWG	