


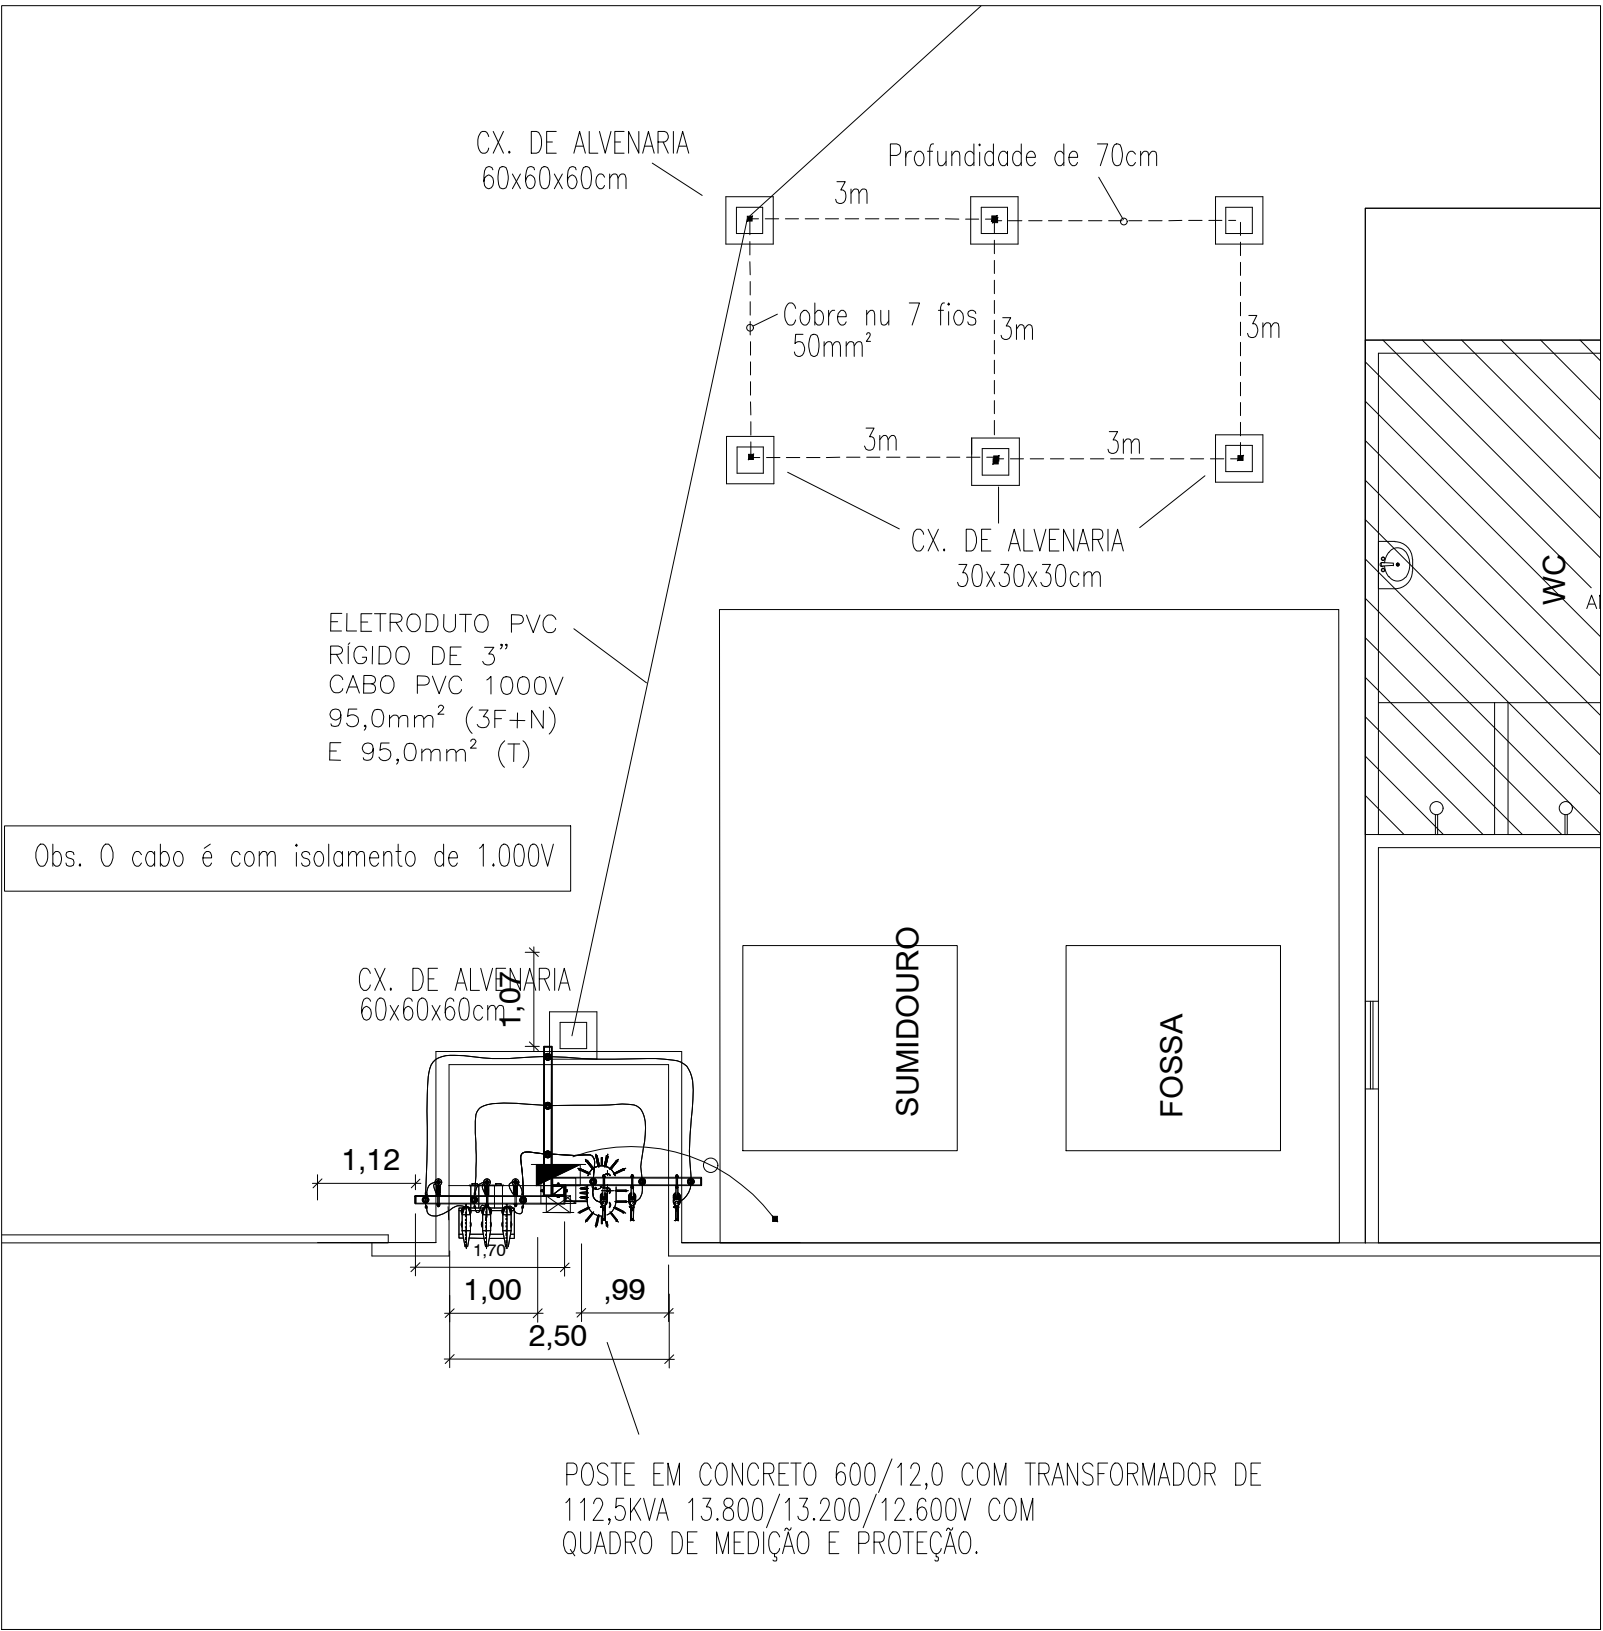


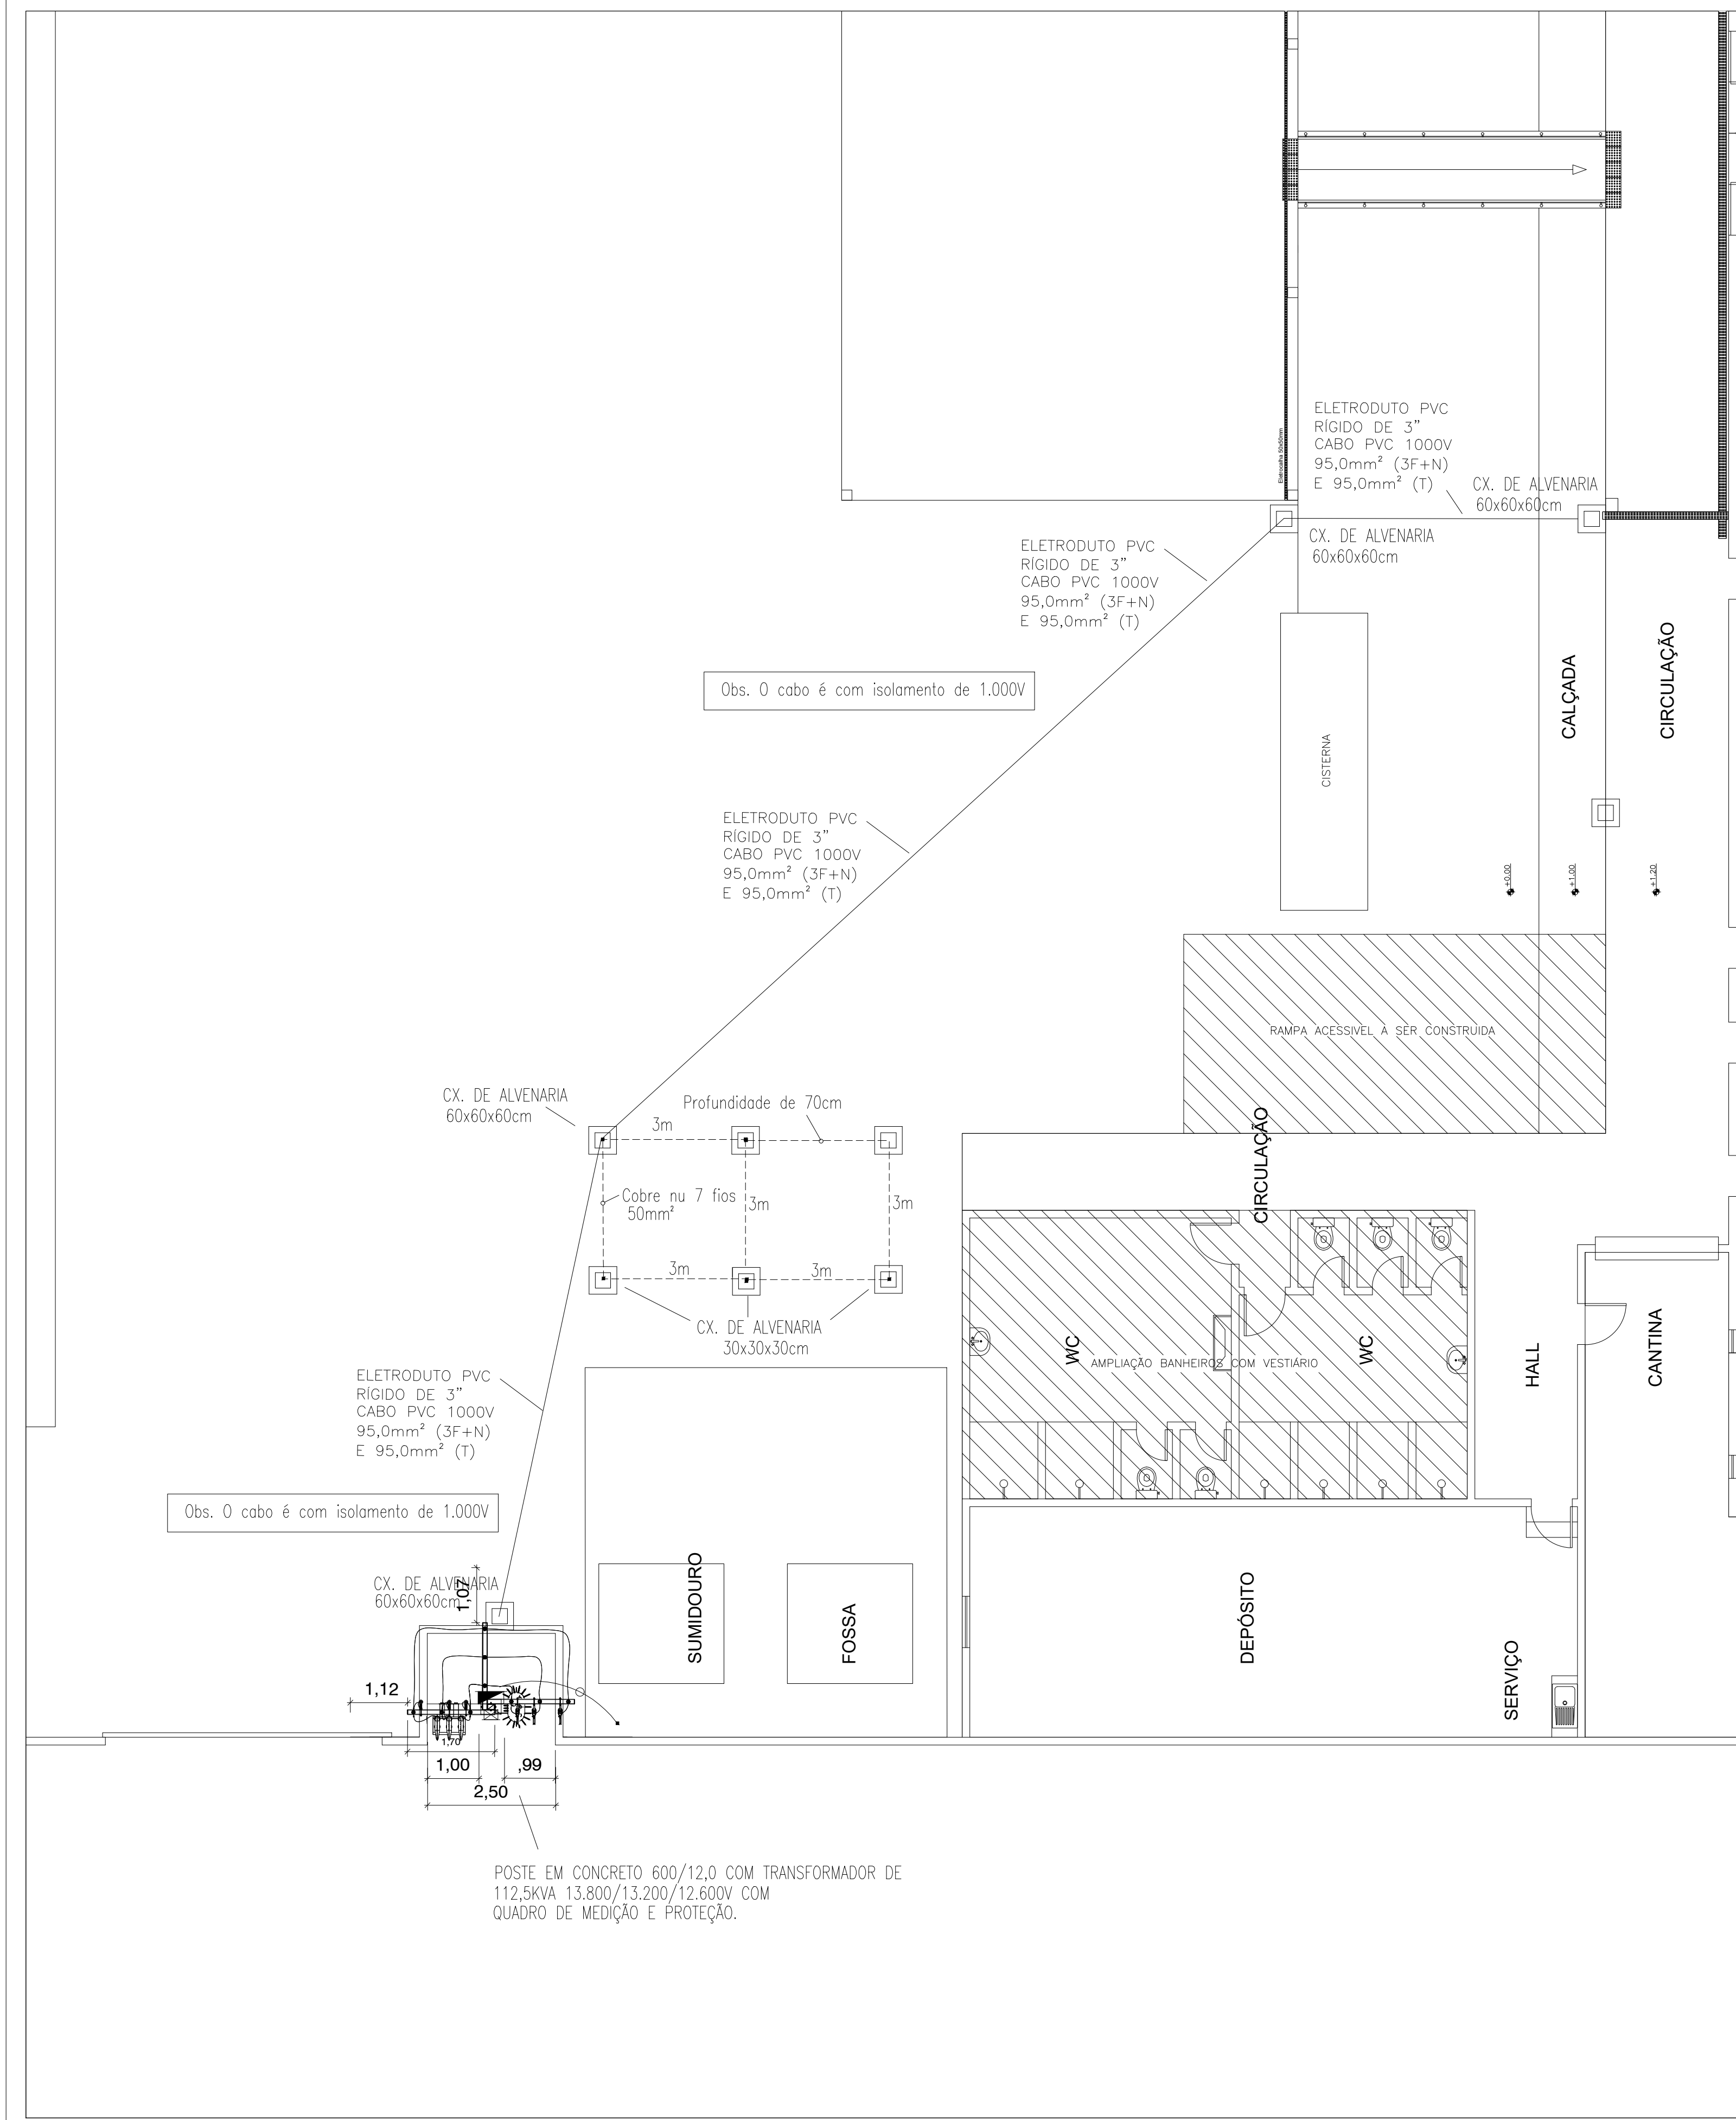

LEGENDA	
	ELETROCALHA 38 x 38 mm (ALTURA MÍNIMA: 2,6 m)
	ELETROCALHA 50 x 50 mm (ALTURA MÍNIMA: 2,6 m)
	ELETROCALHA 100 x 100 mm (ALTURA MÍNIMA: 2,6 m)
	INDICAÇÃO DE TUBULAÇÃO EM PVC RÍGIDO ROSCADO, EMBUTIDA NO TETO
	INDICAÇÃO DE TUBULAÇÃO EM PVC RÍGIDO ROSCADO, ENTERRADA
	FASE, NEUTRO, TERRA E RETORNO
	TOMADA 2P+T UNIVERSAL n=0,30m DO PISO
	TOMADA 2P+T UNIVERSAL n=1,10m DO PISO
	TOMADA 2P+T UNIVERSAL n=2,60m DO PISO
	PONTO DE FORÇA TETO
	PONTO DE FORÇA PISO
	TOMADA DUPLA DE EMBUTIR/SOBREPOR n=0,30m DO PISO
	TOMADA DUPLA DE EMBUTIR/SOBREPOR n=1,10m DO PISO
	TOMADA DUPLA DE EMBUTIR/SOBREPOR n=2,60m DO PISO
	INTERRUPTOR SIMPLES DE UMA SEÇÃO n=1,10m DO PISO
	INTERRUPTOR SIMPLES DE DUAS SEÇÕES n=1,10m DO PISO
	INTERRUPTOR SIMPLES DE TRES SEÇÕES n=1,10m DO PISO
	INTERRUPTOR THREEWAY n=1,10m DO PISO
	INTERRUPTOR FOURWAY n=1,10m DO PISO
	LUMINÁRIA DE EMBUTIR/SOBREPOR COM 02 LÂMPADAS DE LED TUBULARES DE 18W COM CONJUNTO ÓPTICO ALEADO EM ALUMÍNIO DE ALTO BRILHO
	LUMINÁRIA ALEADA COMPACTA, PRODUZIDA EM CHAPA DE AÇO, COM PINTURA EPOXI, NA COR BRANCA E SOQUETE E-27, COM 2 LÂMPADAS FLUORESCENTES COMPACTAS DE 25W
	CONJUNTO (2P+T) E PLUG PARA VENTILADOR
	CAIXA DE ALVENARIA
	CAIXA DE PASSAGEM NA PAREDE
	PEROLET DE ALUMÍNIO TIPO T - X - L
	CONDENSADORA
	EVAPORADORA
	CAIXA DE ALVENARIA COM ATERRAMENTO
	PROJETOR
	POSTE A IMPLANTAR
	POSTE EXISTENTE
	TRANSFORMADOR A IMPLANTAR
	QUADRO DE DISTRIBUIÇÃO TRIFÁSICO DE EMBUTIR n=1,50m DO PISO
	QUADRO DE DISTRIBUIÇÃO TRIFÁSICO DE SOBREPOR n=1,50m DO PISO
	QUADRO DE MEDIÇÃO
	QUADRO DE BOMBAS

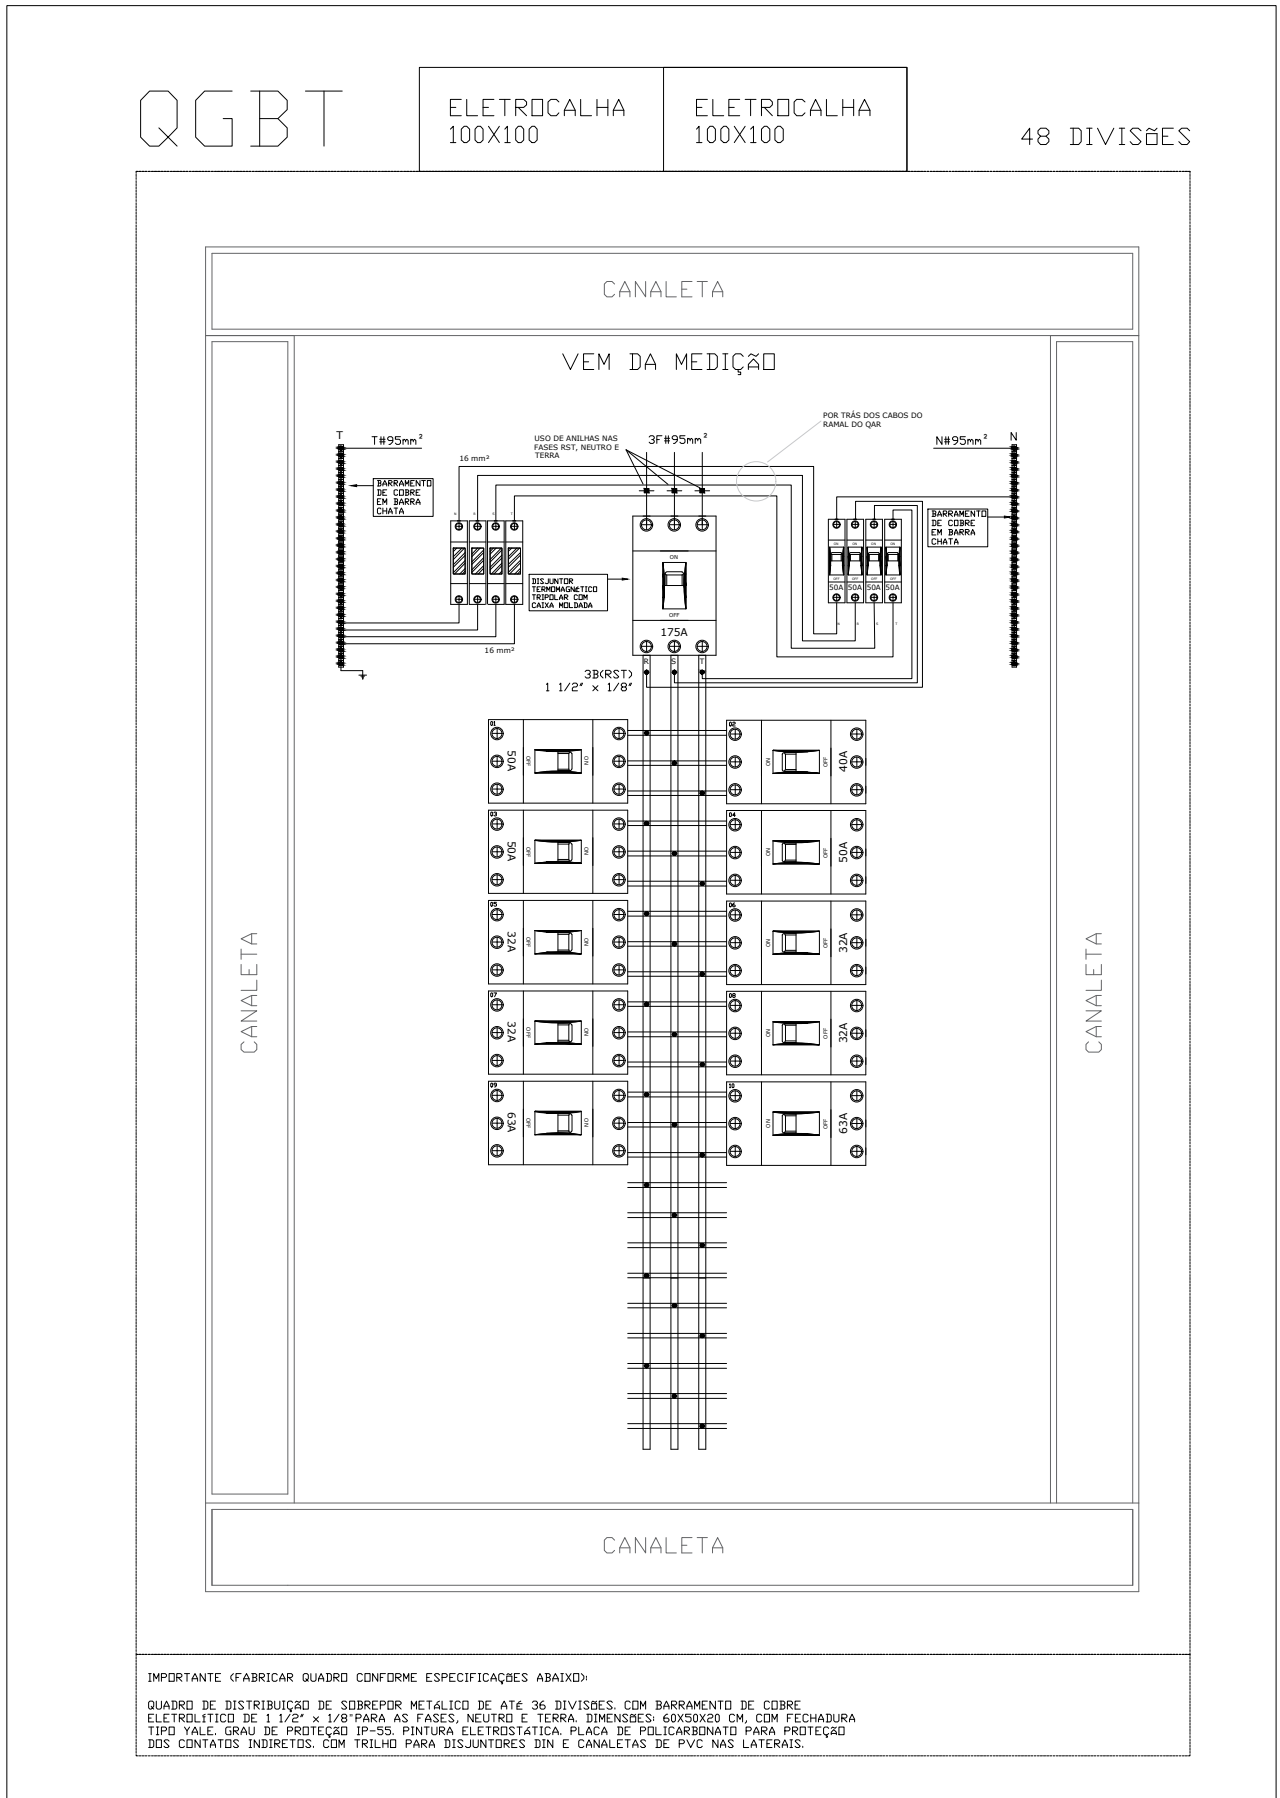

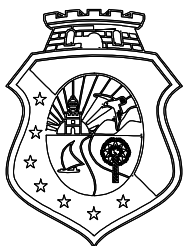

GOVERNO DO

ESTADO DO CEARÁ

Secretaria de Educação

CÉLULA DE INFRAESTRUTURA/
ENGENHARIA / COINT / SEDUC

CENTRO ADMINISTRATIVO GOVERNADOR VIRGÍLIO TAVORA
AV. GAL. AFONSO ALBUQUERQUE, LIMA, S/N - CAMBÉRA - 60.839-900
FORTALEZA - CEARÁ - BRASIL
TELEFONE: (85) 3101-3922

ENG. ELETRICISTA BRUNO GOMES PEREIRA
CREA 356779

CONTATO RESPONSÁVEL TÉCNICO
E-mail:
bruno.pereira@seduc.ce.gov.br
Telefone:: (88) 99901 1058

PROJETO
SUBESTAÇÃO 112,5kVA

LOCALIZAÇÃO
EEM INSTITUTO IMACULADA CONCEIÇÃO
JAGUARETAMA - CREDE 11

CONTEUDO

ESCALA
S/E

DESENHO
BRUNO GOMES

DATA
05/2024

PRANCHA
01/01