


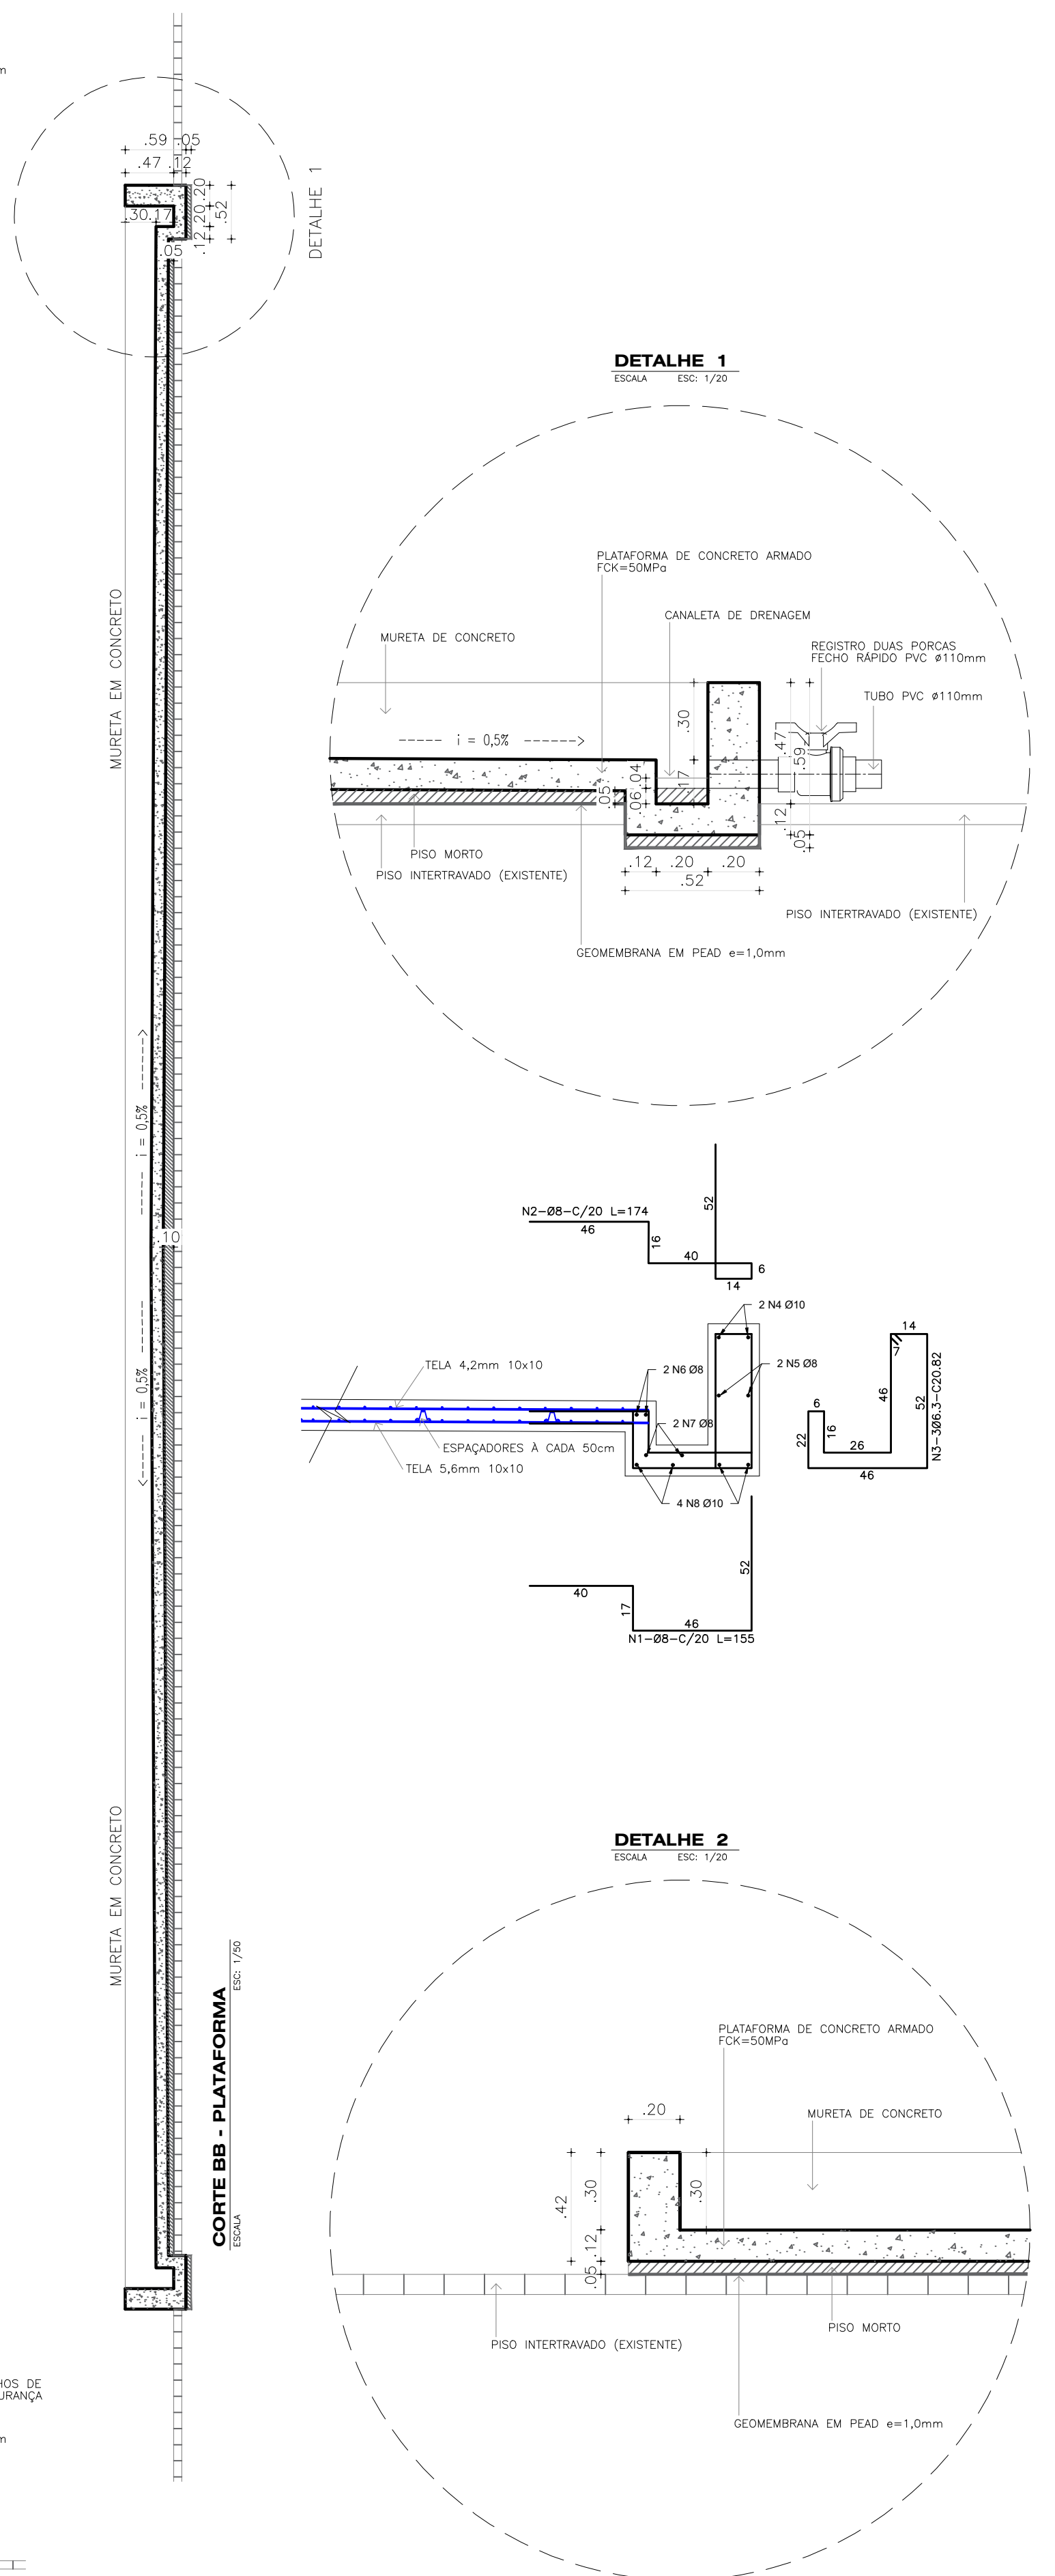

08							OBSERVAÇÕES
07							
06							
05							
04							
03							
02							
01							
REV.	IMPRESSÃO						
00	NATUREZA DA REVISÃO	ORIGEM	DATA	REVISÃO	VISTO	DATA	



Companhia de Desenvolvimento do Complexo Industrial e Portuário do Pecém - CIPP S/A
 Esplanada do Pecém, s/nº - Pecém - São Gonçalo do Amarante - Ceará CEP: 62.674-906
 CCC: 01.256.678/0001-00 - CCF: 06.983.506-3 - INS. MUNIC.: 450058-0
 Telefone: (85) 3372-1500 (Atendimento 24 horas) / Fax: (85) 3315-1974
 Email: engenharia@complexodepecem.com.br

RESPONSÁVEL		VISTO		PROJETO: PLATAFORMA DE CARGAS IMO - TMUT			
PROJ.	MANOEL_MESSAS			TÍTULO: PLANTA DE PLATAFORMA DE CARGAS IMO			
DES:	DEYWITH_PROS	ASE PRELIMINAR		PRANCHA: 02/03			
DATA	JUL/26	REVISÃO REV. 00		DIAGRAMA	OFF_202607033	ARQUIVO	CARGA IMO TMUT - LAJE
				ESCALA 1/50			