


COIFA C1 e C2 (PAREDE)	
VAZÃO DE AR (m3/h)	QUANTIDADE
11.323	02

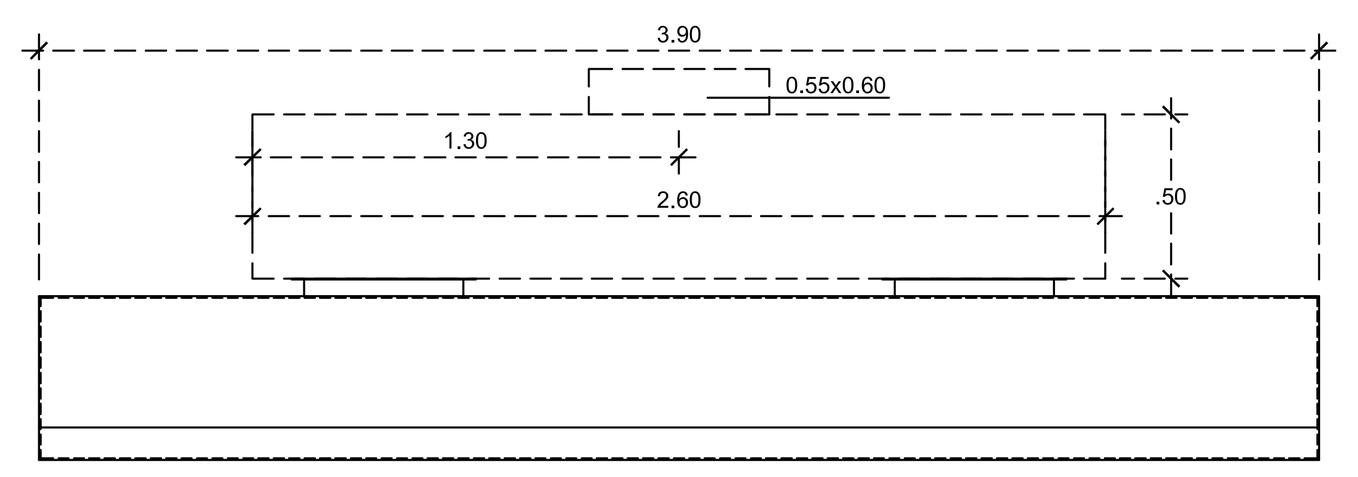

VISTA FRONTAL
ESCALA 1/25

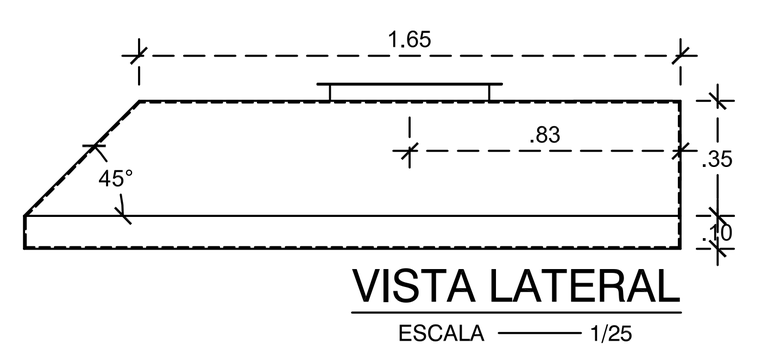


VISTA LATERAL
ESCALA 1/25

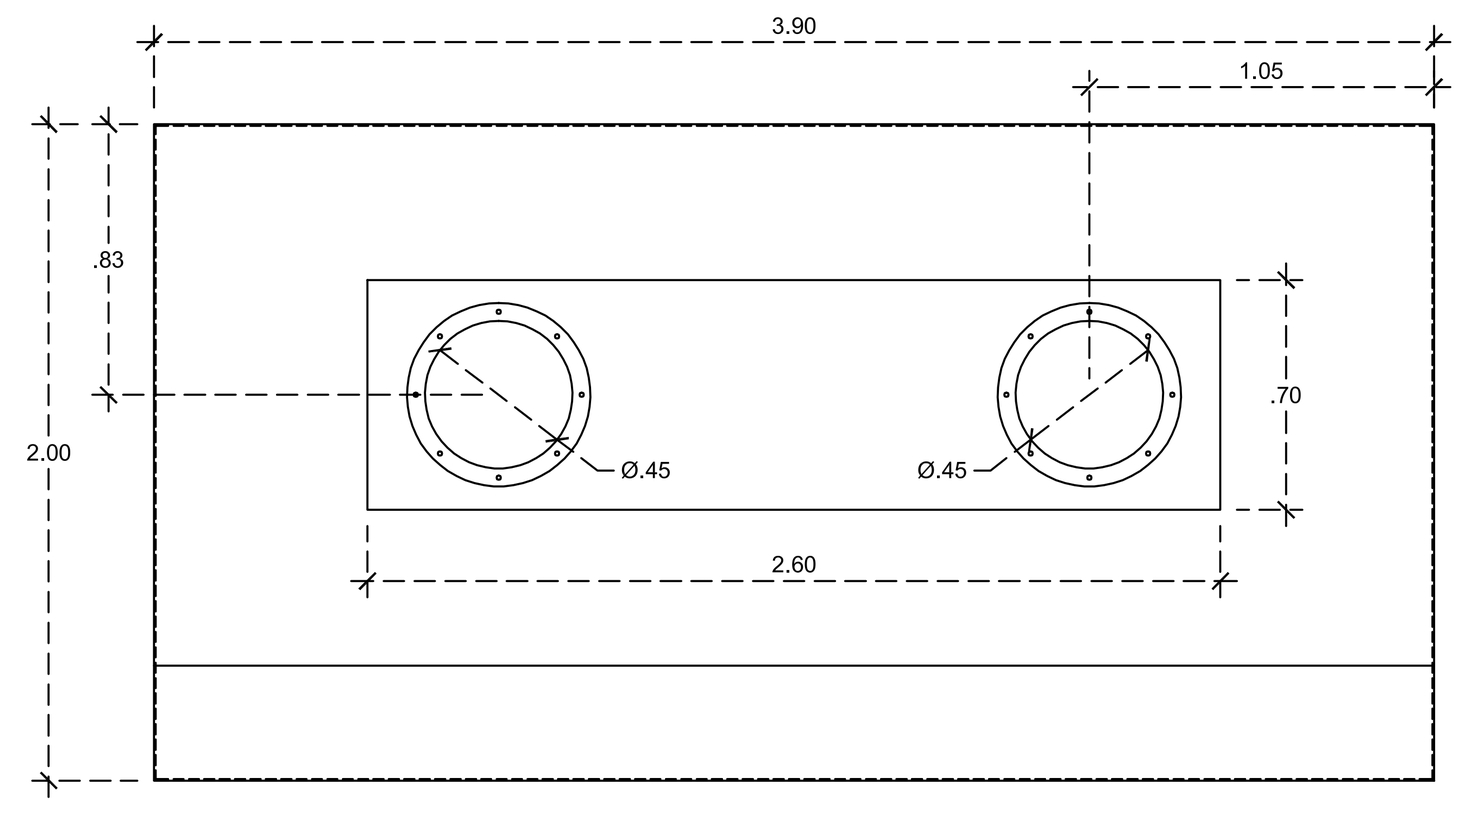


VISTA SUPERIOR
ESCALA 1/25


COIFA C5 (ILHA)	
VAZÃO DE AR (m3/h)	QUANTIDADE
7.248	01

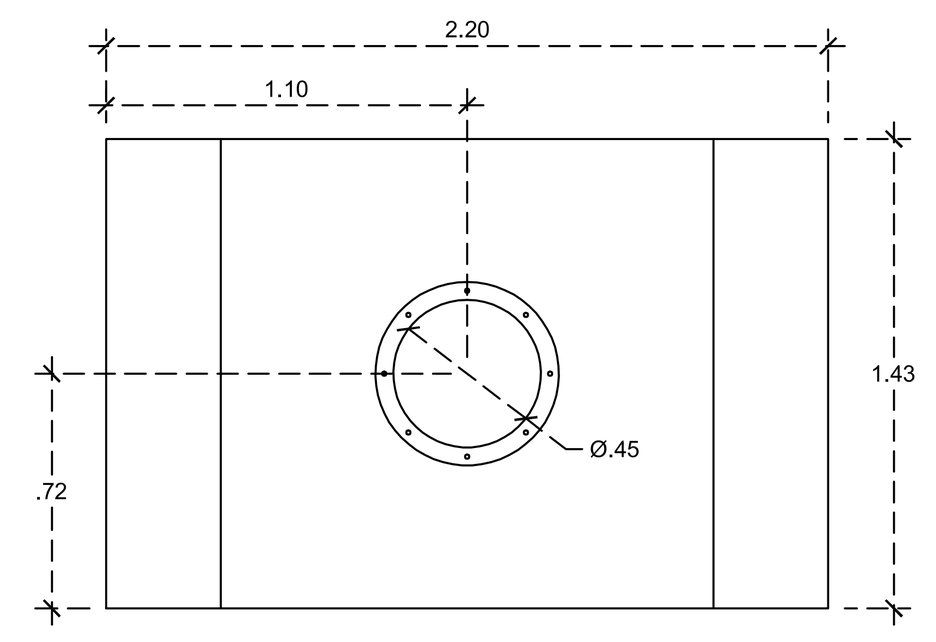

VISTA SUPERIOR
ESCALA 1/25

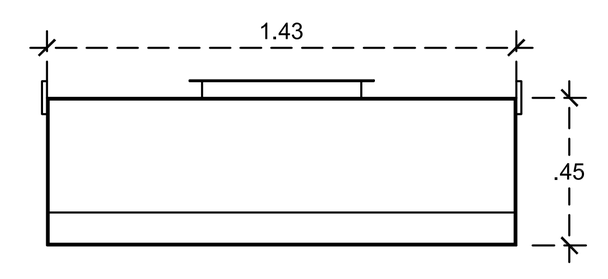


VISTA TRANSVERSAL
ESCALA 1/25

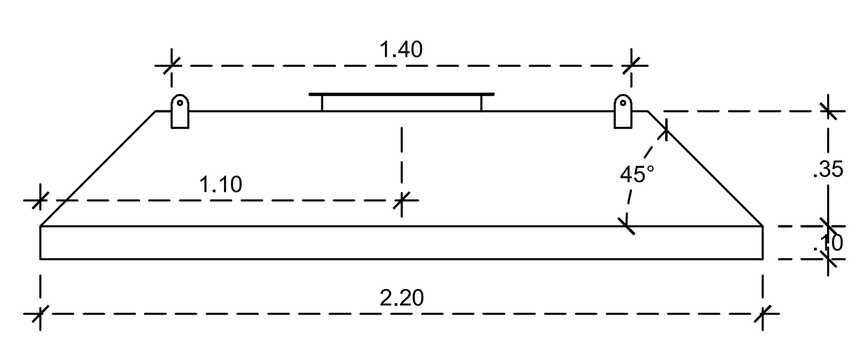


VISTA LONGITUDINAL
ESCALA 1/25


COIFA C8 (PAREDE)	
VAZÃO DE AR (m3/h)	QUANTIDADE
2295	01

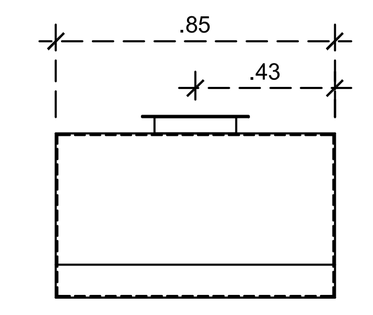

VISTA FRONTAL
ESCALA 1/25

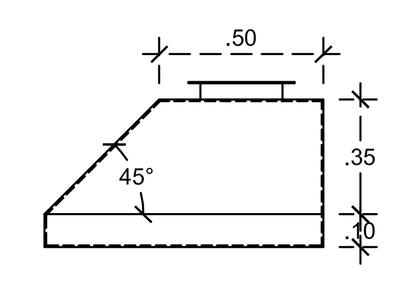


VISTA LATERAL
ESCALA 1/25

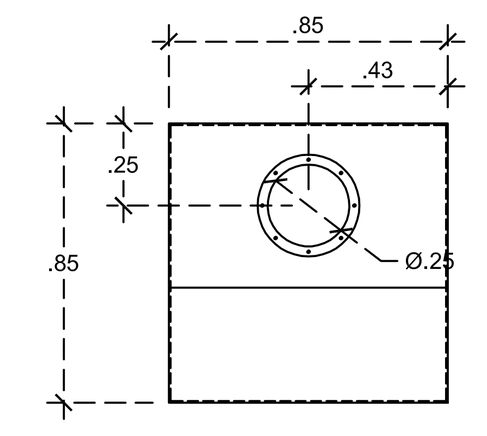


VISTA SUPERIOR
ESCALA 1/25


COIFA C3 (ILHA)	
VAZÃO DE AR (m3/h)	QUANTIDADE
10.821	01

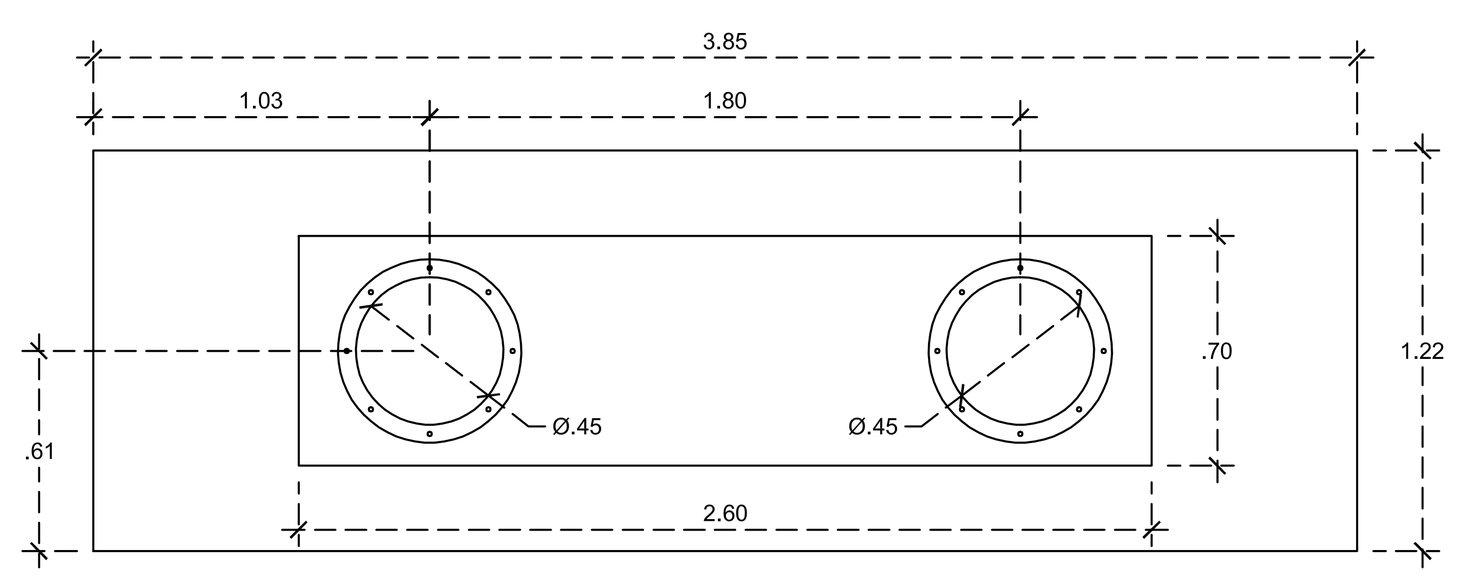

VISTA SUPERIOR
ESCALA 1/25

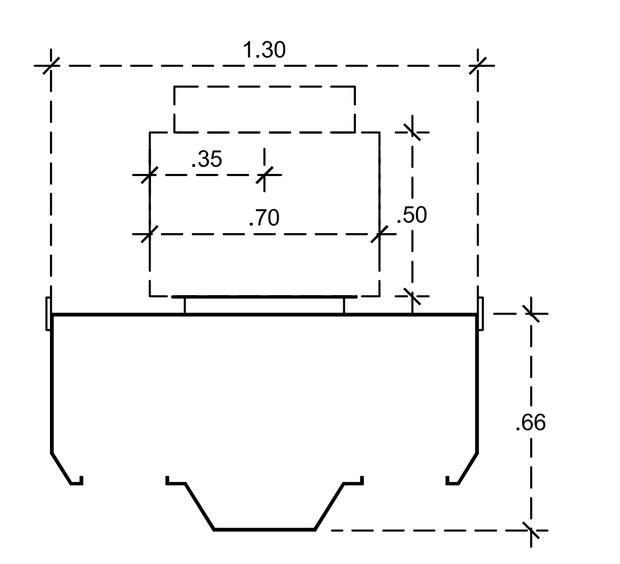


VISTA TRANSVERSAL
ESCALA 1/25

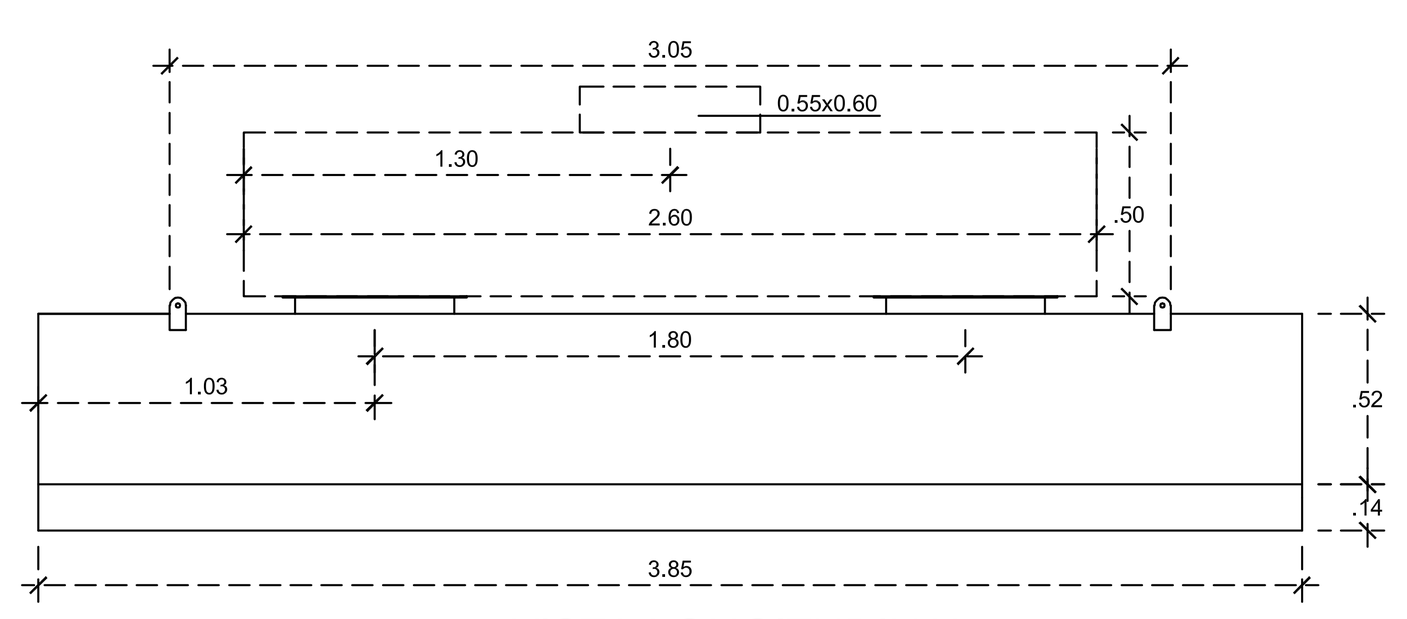


VISTA LONGITUDINAL
ESCALA 1/25


COIFA C6 (ILHA)	
VAZÃO DE AR (m3/h)	QUANTIDADE
6.773	01

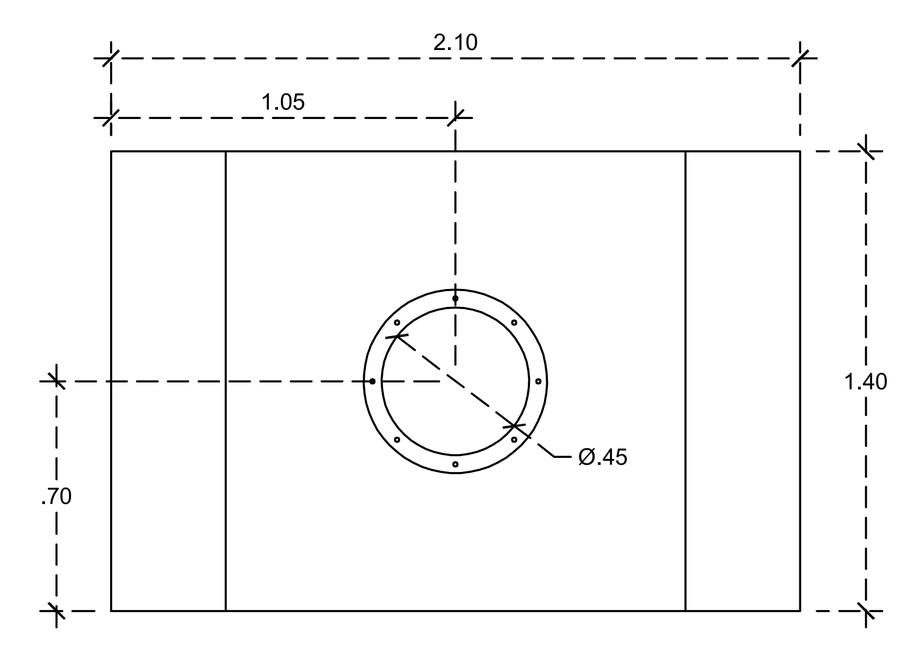

VISTA SUPERIOR
ESCALA 1/25

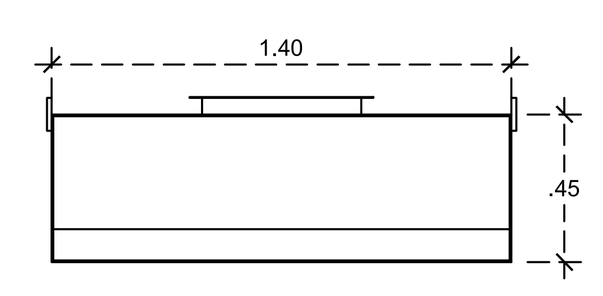


VISTA TRANSVERSAL
ESCALA 1/25

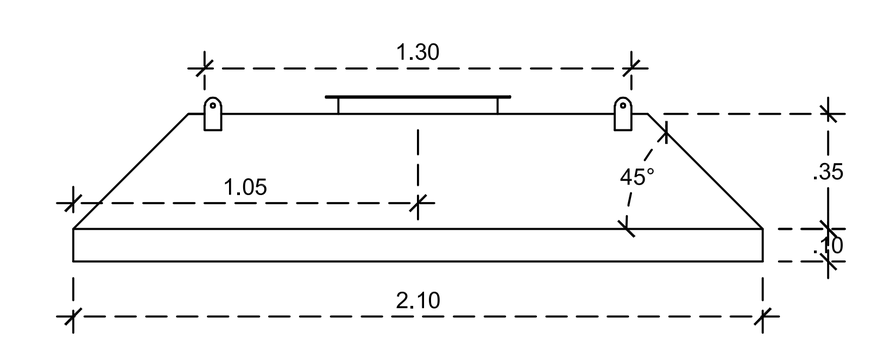


VISTA LONGITUDINAL
ESCALA 1/25


COIFA C9 (PAREDE)	
VAZÃO DE AR (m3/h)	QUANTIDADE
2925	01

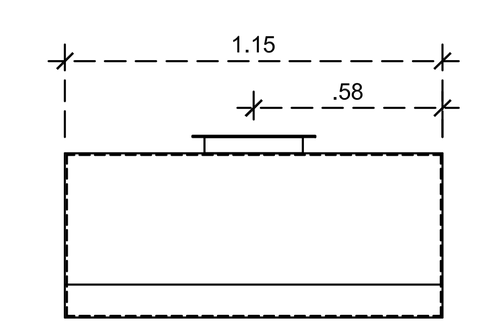

VISTA FRONTAL
ESCALA 1/25

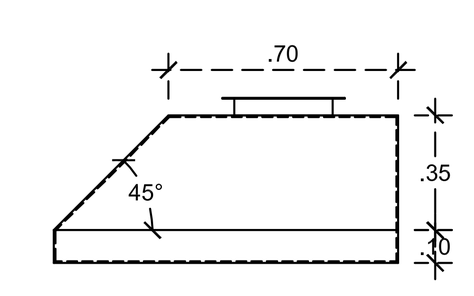


VISTA LATERAL
ESCALA 1/25

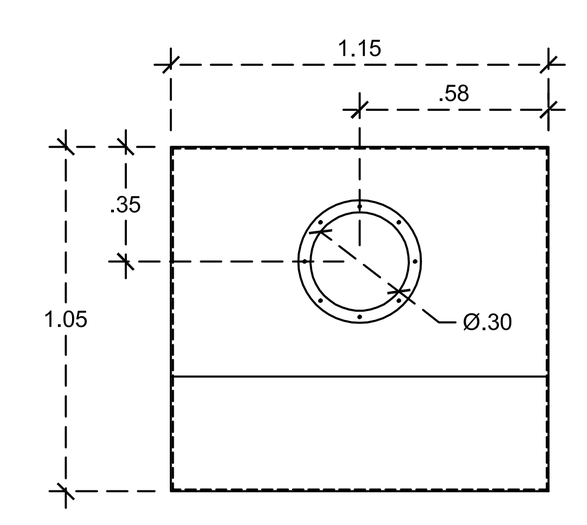


VISTA SUPERIOR
ESCALA 1/25


COIFA C4 (ILHA)	
VAZÃO DE AR (m3/h)	QUANTIDADE
6.570	01

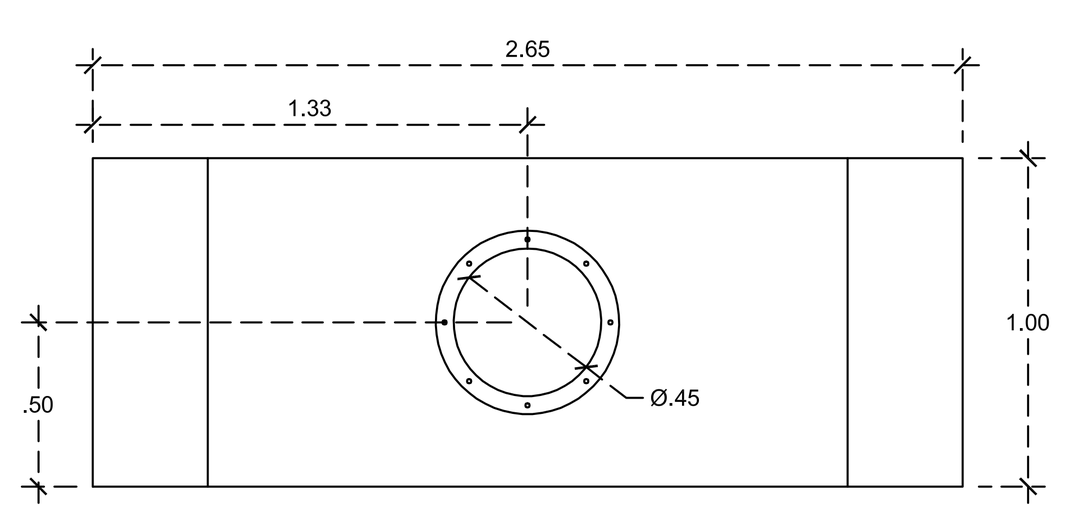

VISTA SUPERIOR
ESCALA 1/25

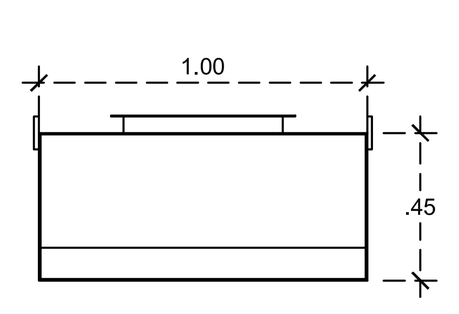


VISTA TRANSVERSAL
ESCALA 1/25

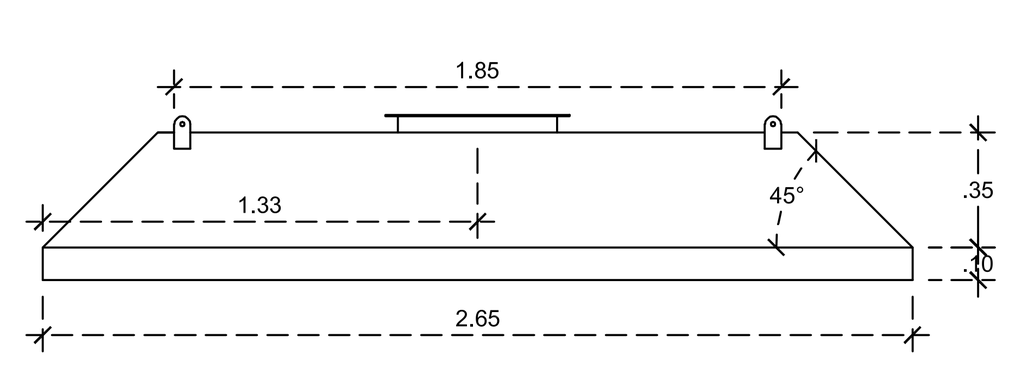


VISTA LONGITUDINAL
ESCALA 1/25


COIFA C7 (ILHA)	
VAZÃO DE AR (m3/h)	QUANTIDADE
3.600	01

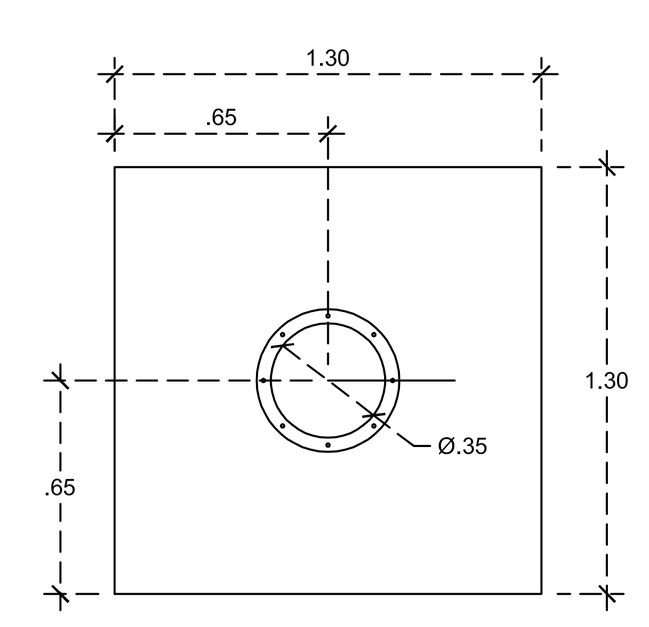

VISTA SUPERIOR
ESCALA 1/25

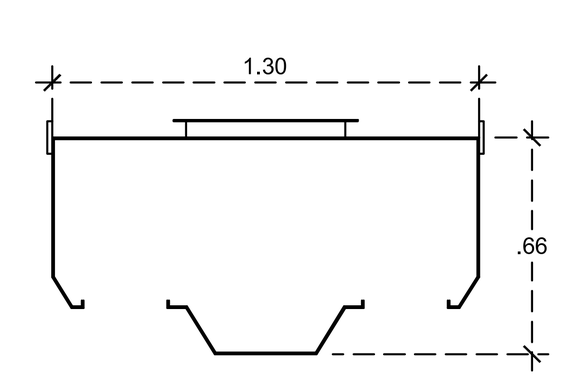


VISTA TRANSVERSAL
ESCALA 1/25

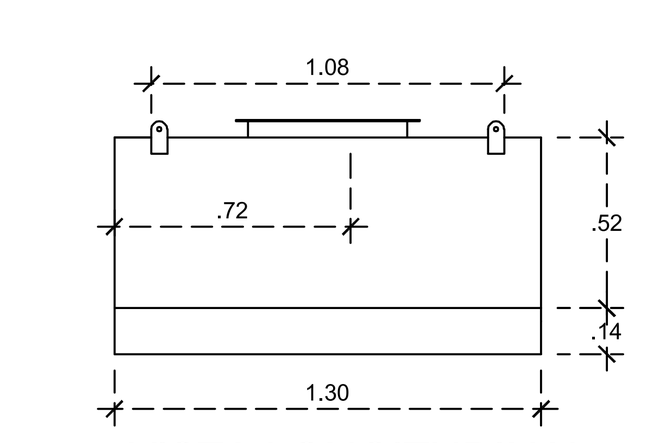

VISTA LONGITUDINAL
ESCALA 1/25

FK-A (TROX) (desenhado com acionamento no lado direito)

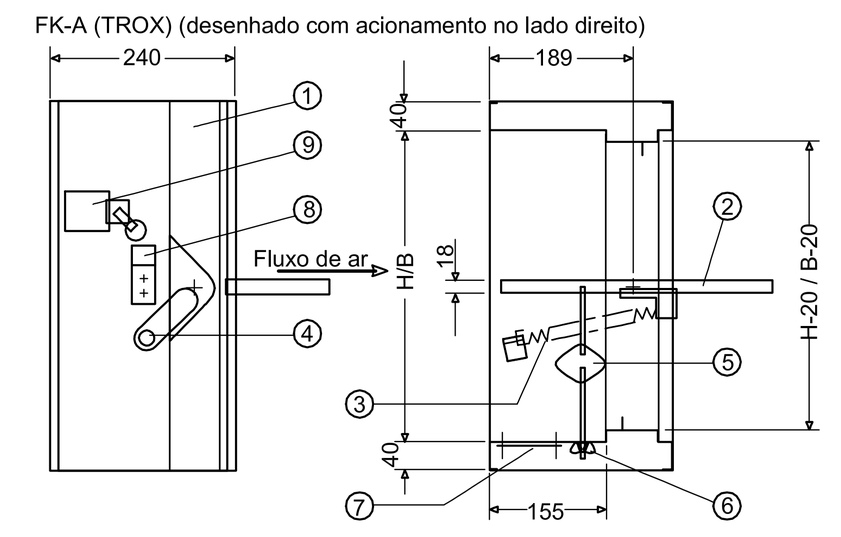

1 - CARCAÇA
2 - ALETA
3 - MOLA DE TRAÇÃO
4 - ALAVANCA MANUAL
5 - FUSÍVEL DE TENSÃO
6 - TAMPA DE INSPEÇÃO
7 - DISPOSITIVO DE TRAVAMENTO
8 - INTERRUPTOR DE FIM DE CURSO (OPCIONAL)

DETALHE DAMPER CORTA FOGO
S/ESCALA

LEITURA DAS PENAS		
Nº	COR	ESP.
1	RED	0.10
2	YELLOW	0.20
3	GREEN	0.30
4	CYAN	0.40
5	BLUE	0.50
6	MAGENTA	0.60
7	WHITE	0.10
8	GRAY	0.10
9	–	0.10
DEMAIS CORES		0.10

NEWTON MARANHÃO AR CONDICIONADO
PROJETOS & CONSULTORIA

AV. ANTONIO SALES, 2155 – SALA 108 – FORTALEZA–CE
TEL. 3088.7966 – 9983.3261 – e-mail: projeto.eng.mecanico@gmail.com
RESPONSÁVEL TÉCNICO: NEWTON MARANHÃO, ENG. MECÂNICO CREA–CE 7725–D
DESENHO: ROMILDO GOMES

REV.	DATA	MODIFICAÇÕES	POR

CLIENTES:
HOSPITAL GERAL DE FORTALEZA

PROJETO: AR CONDICIONADO / VENTILAÇÃO / EXAUSTÃO

OBRA: COZINHA E REFEITÓRIO

DATA: MAI/2010

ESCALA: 1/25

TÍTULO: PLANTA DETALHES COIFAS

PRANCHA: 03/04