
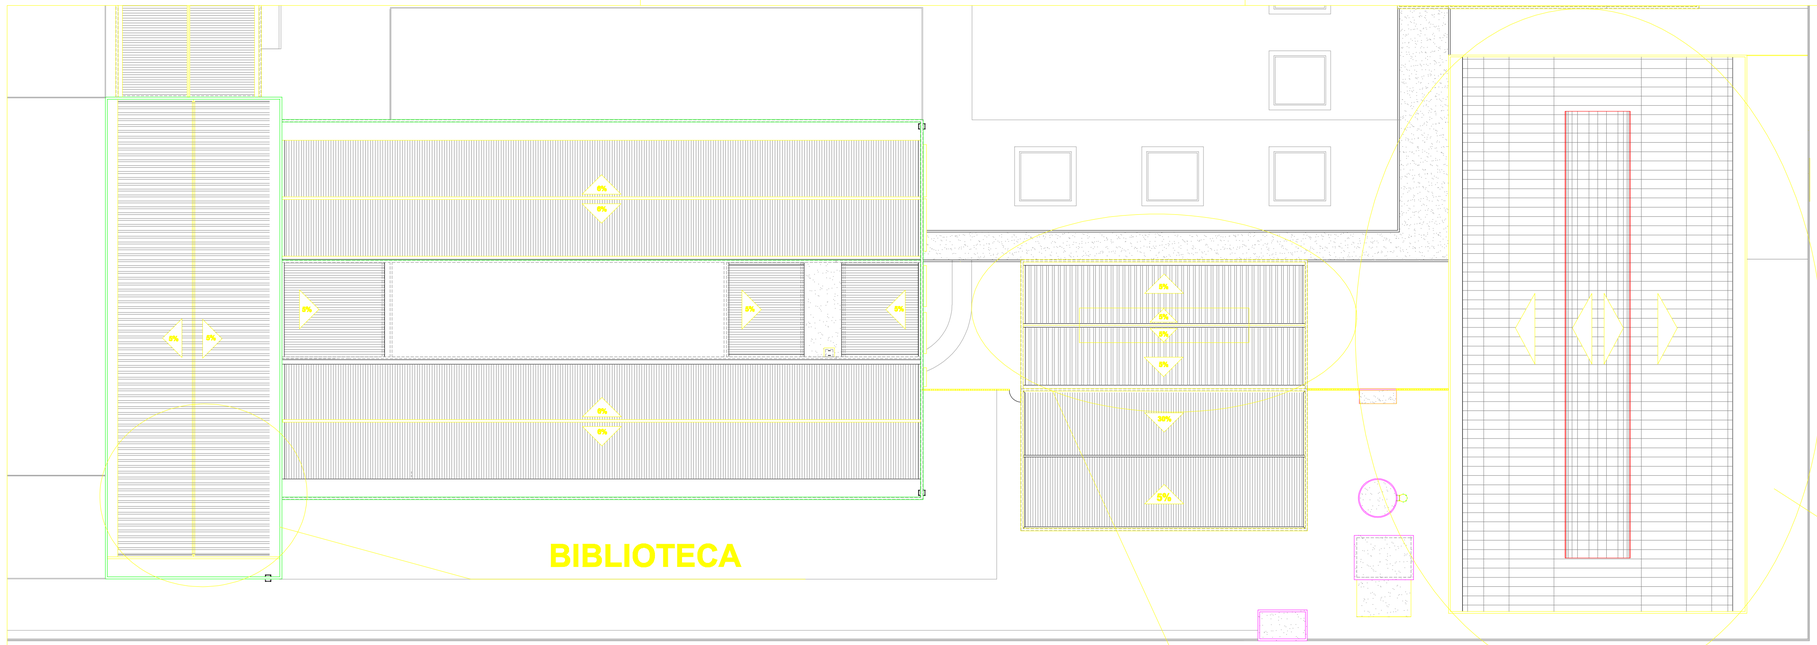


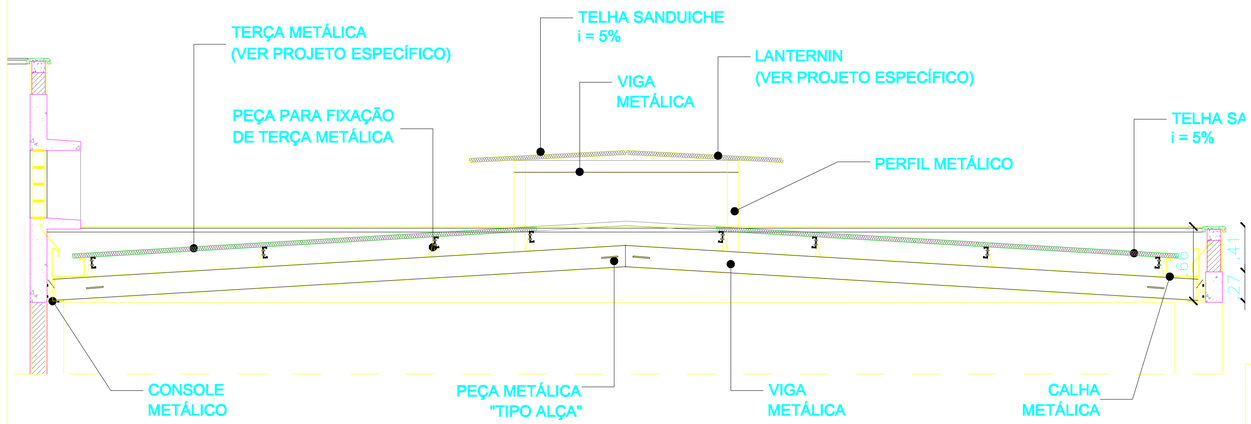

NUMERO | NOME.DO.DESENHO
ESCALA 1/ESCALA

GOVERNO DO ESTADO DO CEARÁ
Secretaria de Educação

CÉLULA DE ENGENHARIA – COAFI/SEDUC
CENTRO ADMINISTRATIVO GOVERNADOR VIRGÍLIO TÁVORA
AV. GAL. AFONSO ALBUQUERQUE LIMA, S/N – CAMBEBA– 60.839–900
FORTALEZA – CEARÁ – BRASIL

EEEP MARIA MÔSA DA SILVA

CONTEÚDO DA PRANCHA:	ESCALA	DESENHO:	ARQUIVO:
01 – PLANTA BAIXA	1/50		
		DATA:	PRANCHAS:
		OUTUBRO 2024	01/01

Documento assinado eletronicamente por: BRUNO LOPES FALCAO em 30/09/2026, às 00:49 (horário local do Estado do Ceará), conforme disposto no Decreto Estadual nº 34.097.
Para conferir, acesse o site https://suite.ce.gov.br/validar-documento e informe o código: 5066-0DD1-448C-8571.
SUITE