


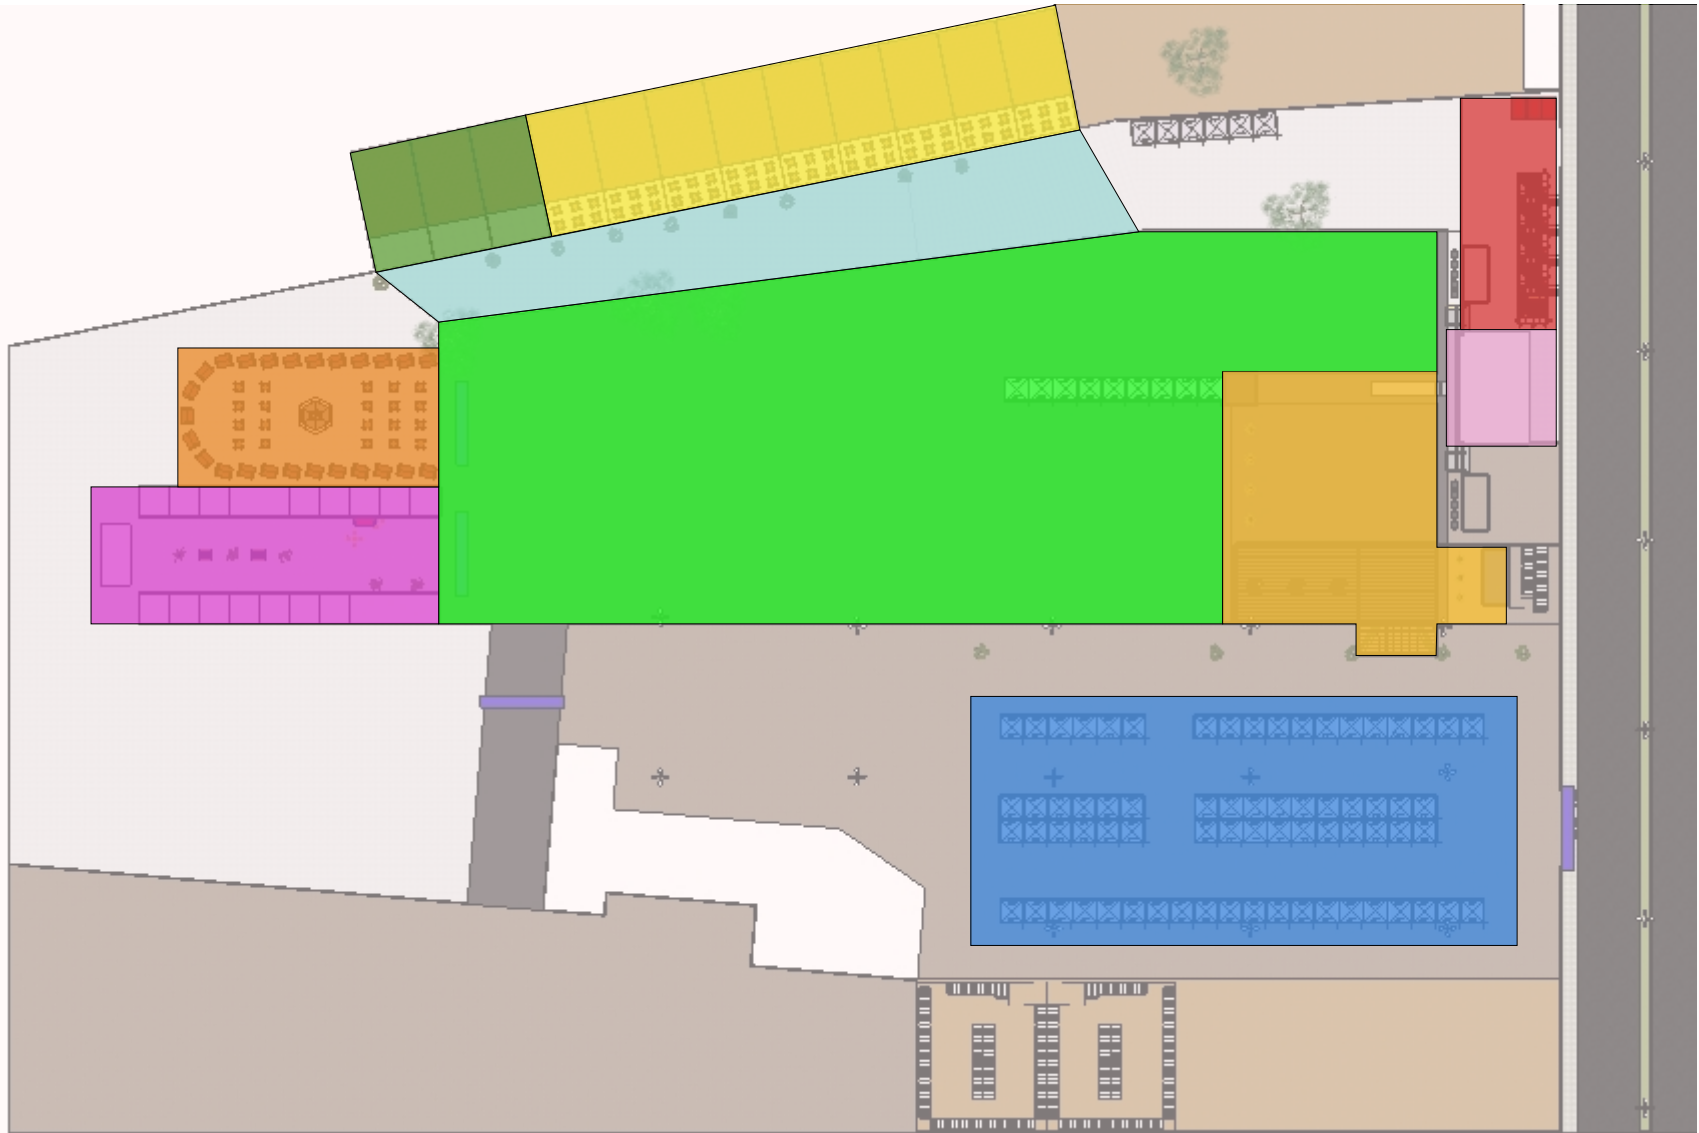

LEGENDA ÁREAS			
TIPO DE ÁREA		ÁREA (M2)	ESPECIFICAÇÃO
	PALCO PRINCIPAL	200	ESTRUTURA EXISTENTE
	LOUNGE PREMIUM	870	CAPACIDADE 2.175 PESSOAS (2,5/m2)
	PISTA (ÁREA GRATUITA)	5.700	CAPACIDADE 14.250 PESSOAS (2,5/m2)
	BACKSTAGE	390	CAMARINS 5 UNIDADES 4x4m
	ALAMEDA JUÁFORRÓ	1.120	ÁREA DE MESAS
	ÁREA BARRACAS	2.000	BARRACAS PADRONIZADAS 100 UNIDADES 3x3m
	ÁREA ALIMENTAÇÃO	1.080	ÁREA EXISTENTE - 09 UNIDADES
	ÁREA DE APOIO	360	ÁREA EXISTENTE - 03 UNIDADES
	CIDADE CENOGRÁFICA	815	ESTRUTURAS METALON E MEDEIRITE 18 UNIDADES
	PALCO MESTRES DA CULTURA	620	PALCO + BARRACAS PADRONIZADAS 25 UNIDADES

1 PLANTA DE SETORIZAÇÃO
ESCALA 1:1000

JUÁ FORRÓ 2025
PARQUE PADRE CÍCERO - JUAZEIRO DO NORTE - CE

CLIENTE PREFEITURA MUNICIPAL DE JUAZEIRO DO NORTE

ASSUNTO PROJETO EXECUTIVO

PLANTA DE SETORIZAÇÃO


DATA ABRIL 2025
DESENHO EQUIPE IZAAC ARQ STUDIO

OBSERVAÇÕES
- Todas as medidas deverão ser conferidas in loco.
- Quaisquer dúvidas ou modificações deverão ser comunicadas ao escritório.
- Este PROJETO é de propriedade técnica e científica do IZAAC ARQ STUDIO, sendo proibida a sua utilização, adaptação, reprodução ou qualquer ato referente ao uso dos "Direitos Autorais" sem expressa autorização sob as Penas da Lei.

PRANCHA
01/40

www.izaacstudio.com
Ed. Central Park Comercial, sala 1303
Rua Catulo da Paixão Cearense, Triângulo
Juazeiro do Norte - Ce



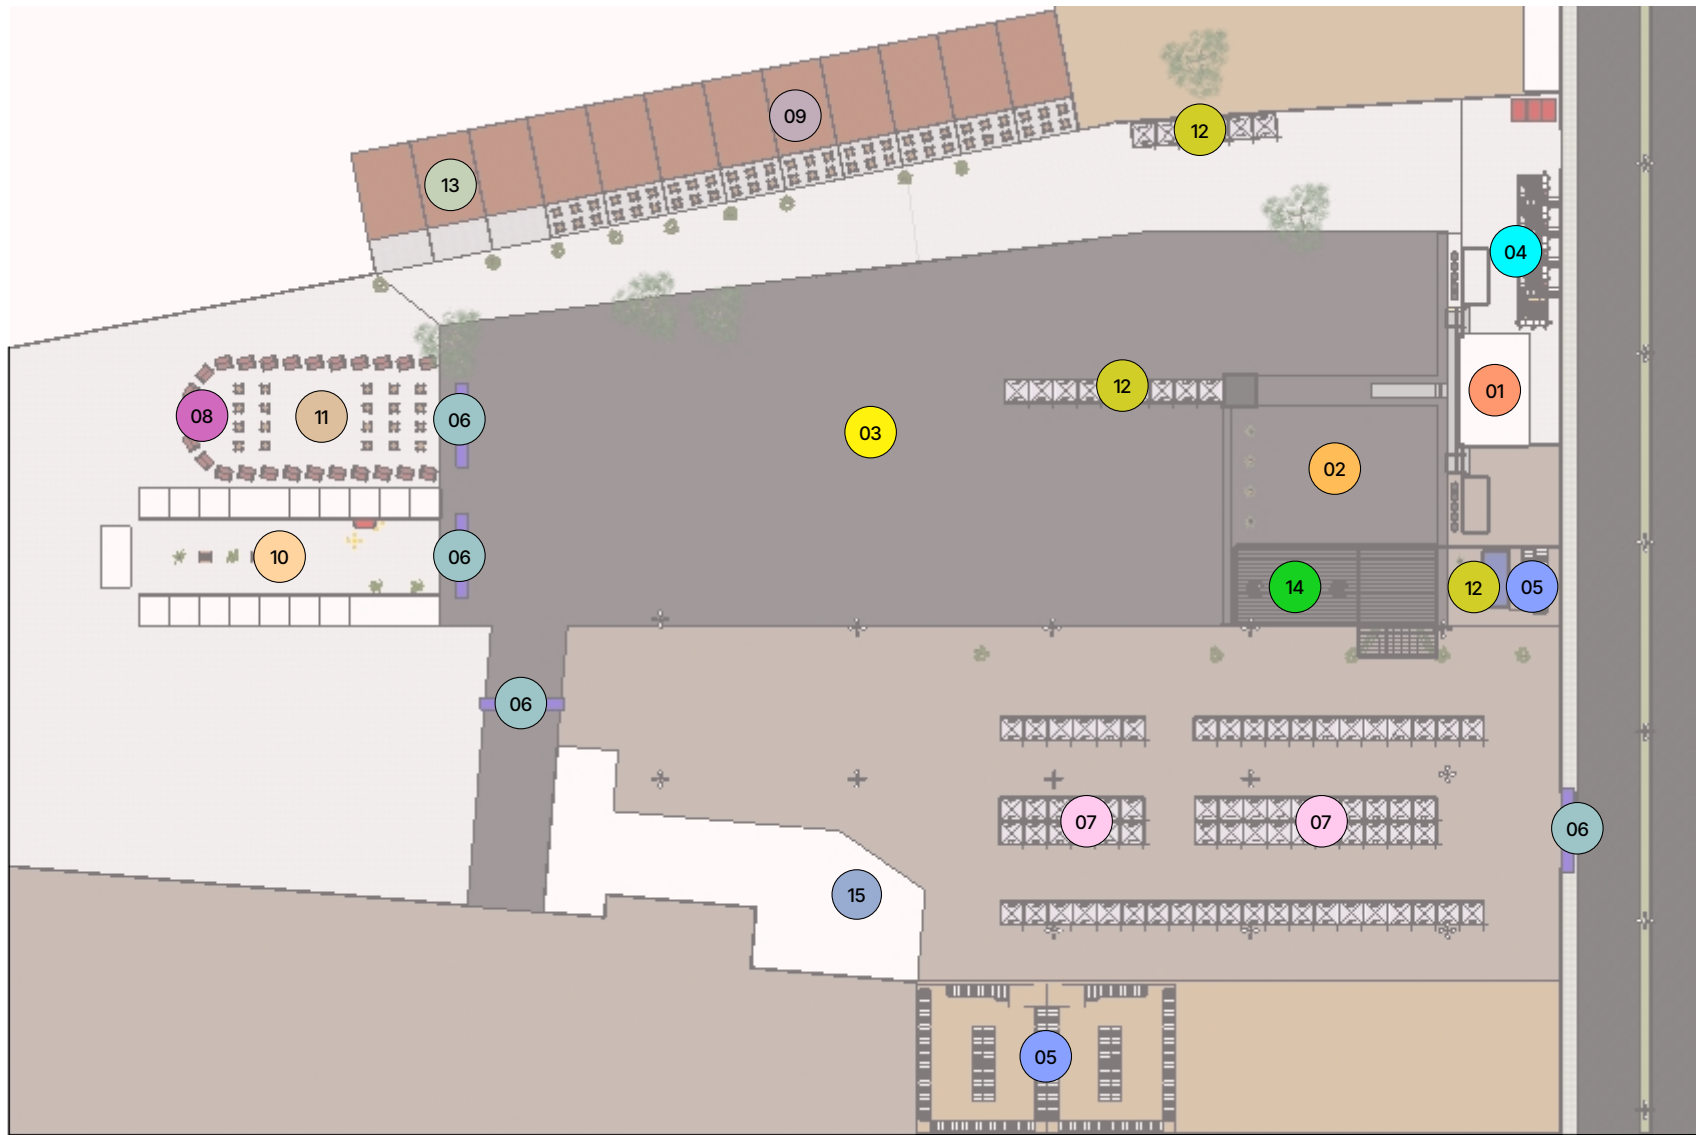

LEGENDA LAYOUT		
SÍMBOLO	AMBIENTE	QUANTIDADE
01	PALCO	01 UNIDADE
02	LOUNGE PREMIUM	01 UNIDADE
03	PISTA	01 UNIDADE
04	CAMARINS	05 UNIDADES
05	BANHEIROS	02 BLOCOS
06	PÓRTICOS	04 UNIDADES
07	BARRACAS 3x3	100 UNIDADES
08	BARRACAS 2x1	25 UNIDADES
09	ALIMENTAÇÃO	09 UNIDADES
10	VILA JUNINA	18 UNIDADES
11	PALCO MESTRES DA CULTURAL	01 UNIDADE
12	BARES	03 BLOCOS
13	ÁREA DE APOIO	03 UNIDADES
14	INSTAGRAMÁVEL	01 UNIDADE
15	DEPÓSITO BEBIDAS	01 UNIDADE

OBSERVAÇÕES:

- DE ACORDO COM MARCAS PARCEIRAS DO EVENTO, MONTAR ATIVAÇÕES E ESPAÇOS INSTAGRAMÁVEIS.

1 PLANTA DE LAYOUT
ESCALA 1:1000

JUÁ FORRÓ 2025
PARQUE PADRE CÍCERO - JUAZEIRO DO NORTE - CE

CLIENTE PREFEITURA MUNICIPAL DE JUAZEIRO DO NORTE

ASSUNTO PROJETO EXECUTIVO

PLANTA DE LAYOUT


DATA ABRIL 2025
DESENHO EQUIPE IZAAC ARQ STUDIO

OBSERVAÇÕES
- Todas as medidas deverão ser conferidas in loco.
- Quaisquer dúvidas ou modificações deverão ser comunicadas ao escritório.
- Este PROJETO é de propriedade técnica e científica do IZAAC ARQ STUDIO, sendo proibida a sua utilização, adaptação, reprodução ou qualquer ato referente ao uso dos "Direitos Autorais" sem expressa autorização sob as Penas da Lei.

PRANCHA
02/40

www.izaacstudio.com
Ed. Central Park Comercial, sala 1303
Rua Catulo da Paixão Cearense, Triângulo
Juazeiro do Norte - Ce

IZA
AC
STUDIO

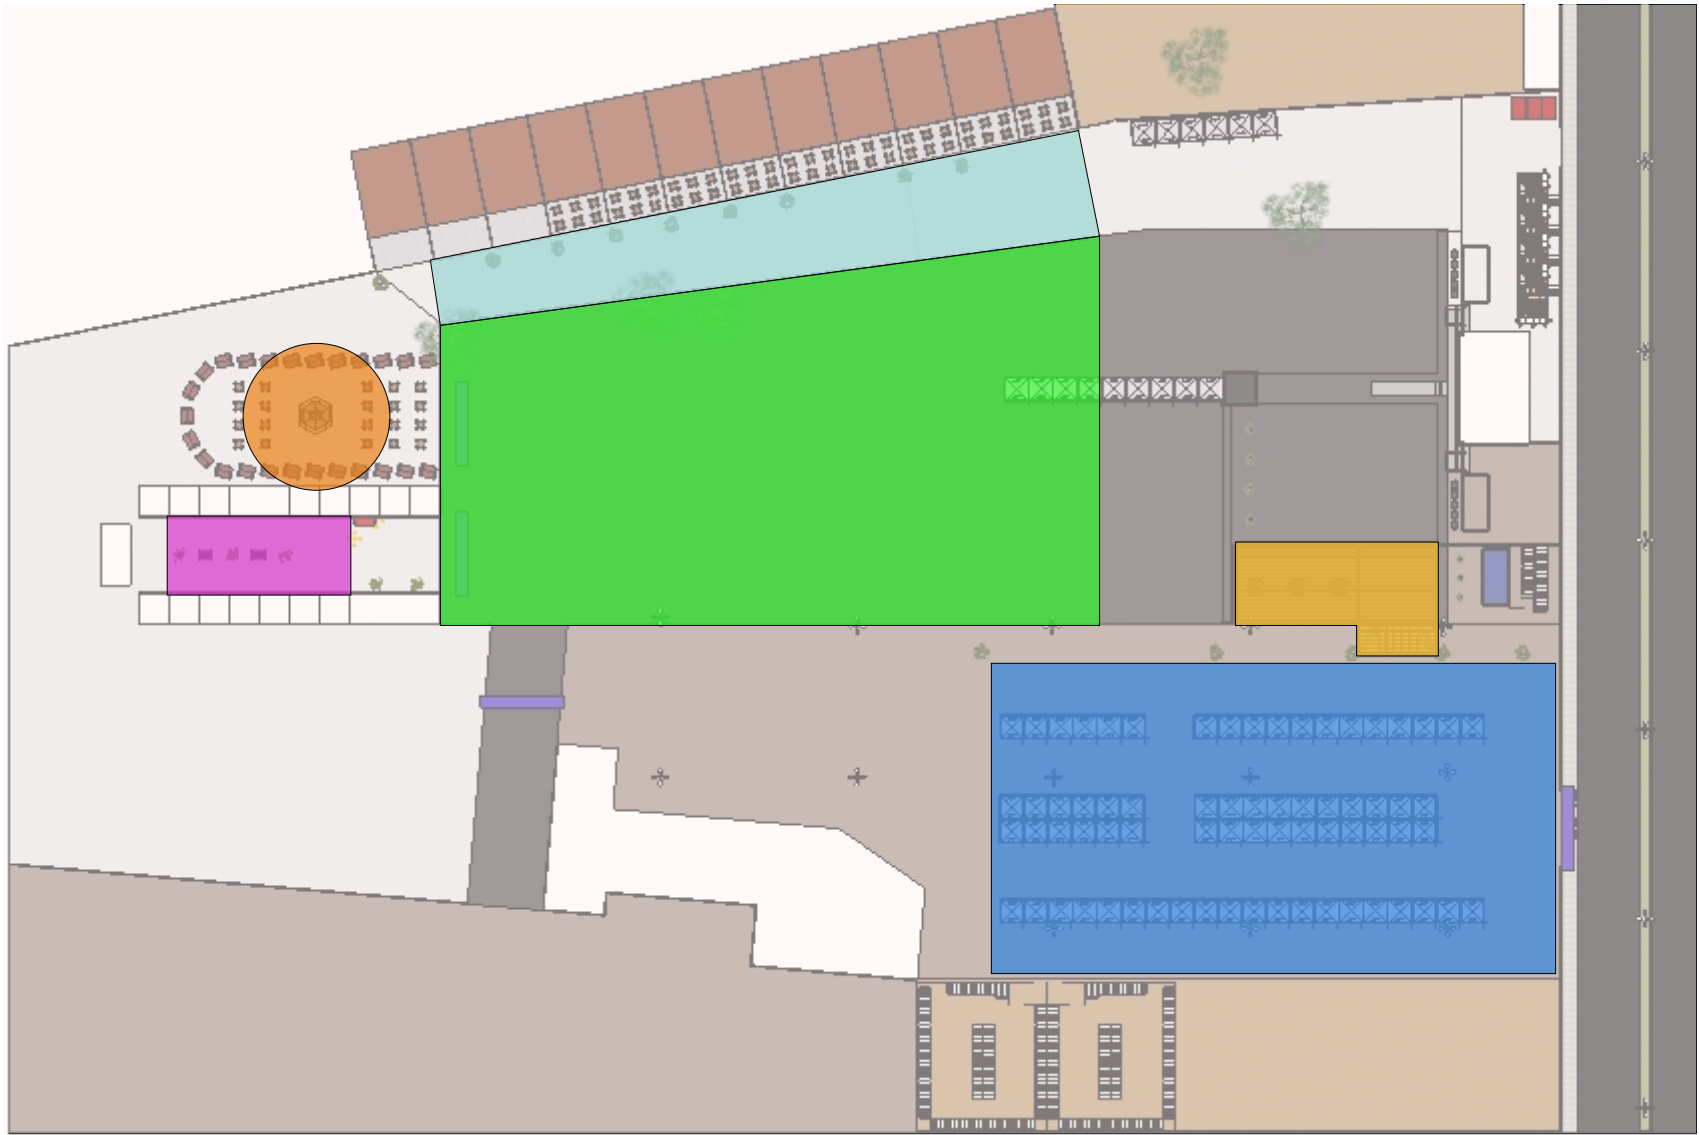


1 PLANTA DE SETORIZAÇÃO - BANDEIRINHAS
ESCALA 1:1000

LEGENDA - BANDEIRINHAS		
TIPO DE ÁREA		ESPECIFICAÇÃO
	LOUNGE PREMIUM	ÁREA APROXIMADA 27 x 15m
	ÁREA PISTA	ÁREA APROXIMADA 88 x 52m
	ALAMEDA JUÁFORRÓ	ÁREA APROXIMADA 88 x 10m
	ÁREA BARRACAS	ÁREA APROXIMADA 75 x 40m
	CIDADE CENOGRÁFICA	ÁREA APROXIMADA 25 x 10m
	PALCO CULTURAL	ÁREA APROXIMADA 20m DIÂM.

LEGENDA - MALHAS E CARPETE			
COR		ESPECIFICAÇÃO	QUANT. (M2)
	MALHA - PRETO	GERAL	995,00
	MALHA - AZUL	LOUNGE PREMIUM	408,00
	MALHA - AMARELO	ESTRUTURA PALCO	454,00
	CARPETE - PRETO	PISO PALCO	190,00

- OBSERVAÇÕES:
- DEFINIR PROPOSTA DE DESENHOS E CONFIGURAÇÕES DE ACORDO COM A EMPRESA CONTRATADA;
 - DISTANCIAMENTO MÉDIO ENTRE AS TIRAS DE BANDEIRINHAS DE 0,50m;
 - QUANTITATIVO DE MALHA E CARPETE NÃO CONTÉM ACRÉSCIMO;
 - CONFERIR MEDIDAS IN LOCO DE ACORDO COM A MONTAGEM.

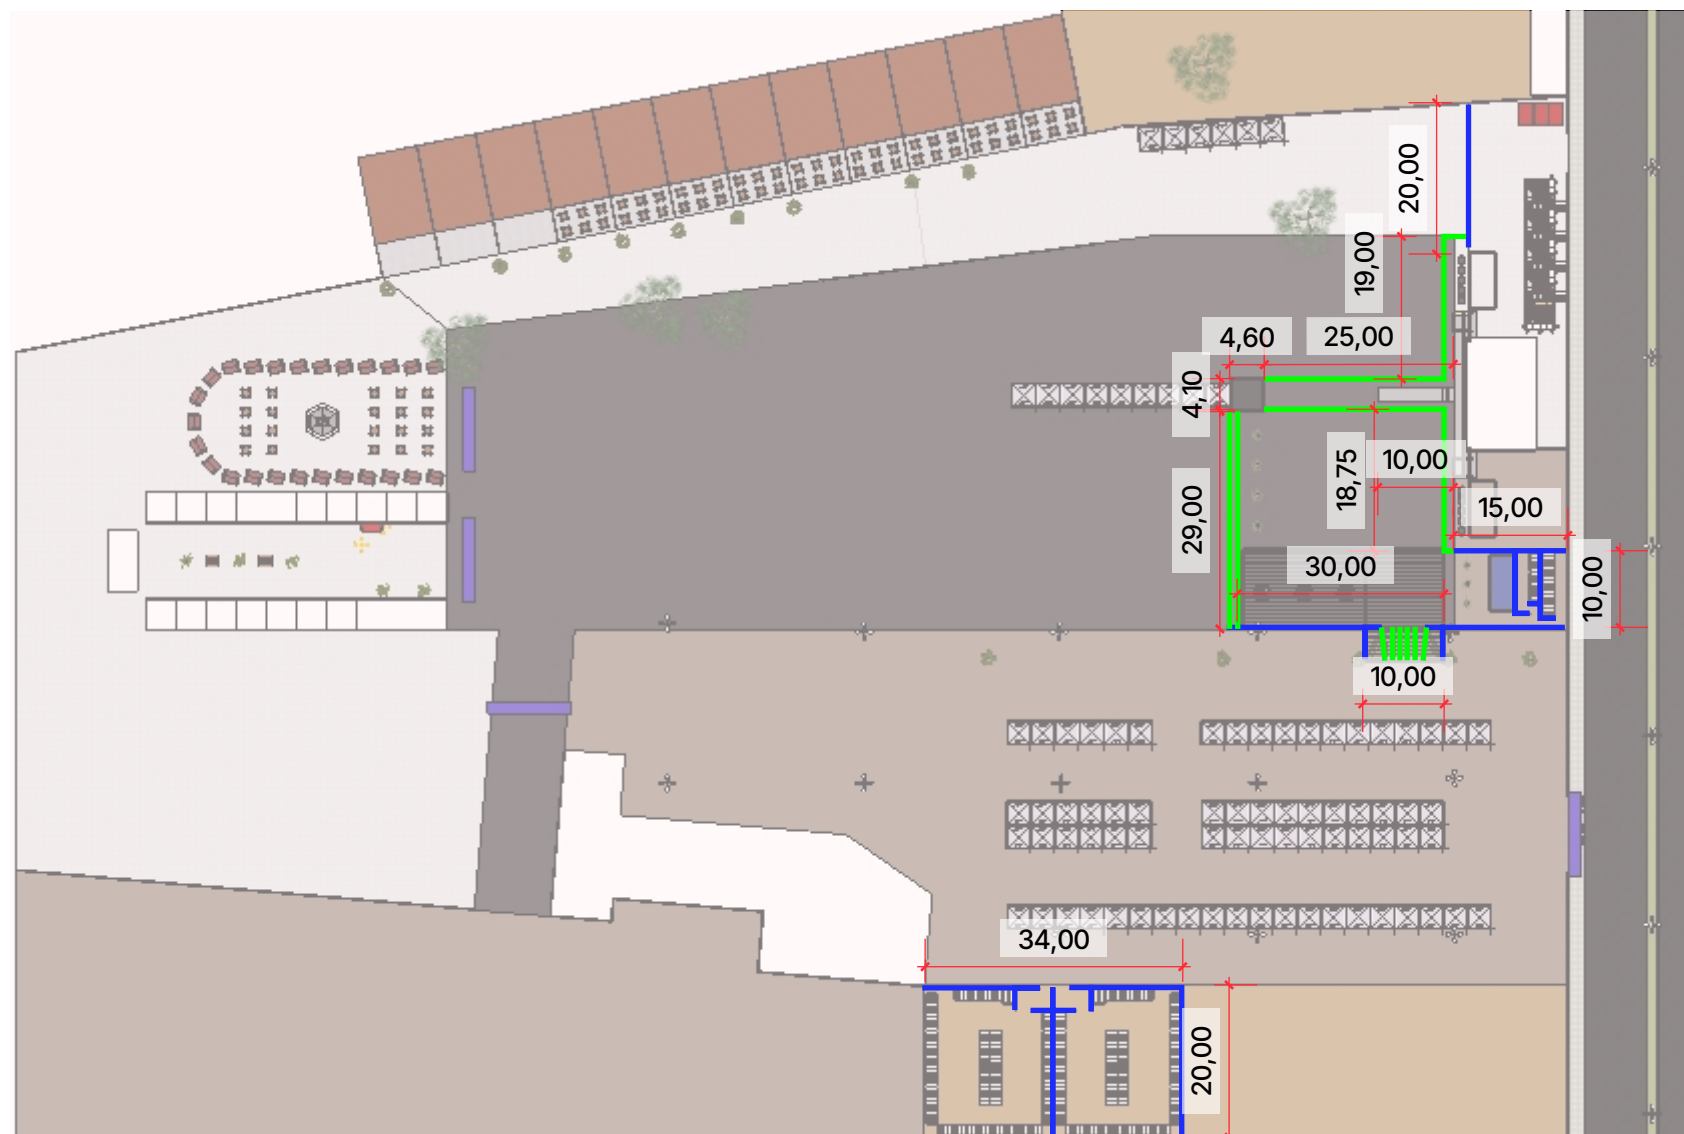

OBSERVAÇÕES:

- SERÃO NECESSÁRIOS UMA MÉDIA DE 75 PLACAS DE FECHAMENTO (INDICATIVO EM PROJETO COM LINHA NA COR AZUL)
- SERÃO NECESSÁRIOS UMA MÉDIA DE 97 PLACAS DE DISCIPLINADOR (INDICATIVO EM PROJETO COM LINHA NA COR VERDE)
- SERÃO NECESSÁRIOS 05 UNIDADES DE ESTRUTURA DE CAMARINS
DIMENSÕES: 5x5m
CADA CAMARIM DEVE POSSUIR: UM AR-CONDICIONADO, NO MÍNIMO DOIS PONTOS DE TOMADAS (20A), PONTO DE ILUMINAÇÃO PREVIAMENTE INSTALADO E BANHEIRO QUÍMICO ACOPLADO, ALÉM DE TODO O MOBILIÁRIO NECESSÁRIO.
- CONFERIR MEDIDAS IN LOCO DE ACORDO COM A MONTAGEM.

1 PLANTA DE SITUAÇÃO
ESCALA 1:1000

JUÁ FORRÓ 2025
PARQUE PADRE CÍCERO - JUAZEIRO DO NORTE - CE

CLIENTE PREFEITURA MUNICIPAL DE JUAZEIRO DO NORTE

ASSUNTO PROJETO EXECUTIVO

PLANTA DE SITUAÇÃO

DATA ABRIL 2025
DESENHO EQUIPE IZAAC ARQ STUDIO

OBSERVAÇÕES


- Todas as medidas deverão ser conferidas in loco.
- Quaisquer dúvidas ou modificações deverão ser comunicadas ao escritório.
- Este PROJETO é de propriedade técnica e científica do IZAAC ARQ STUDIO, sendo proibida a sua utilização, adaptação, reprodução ou qualquer ato referente ao uso dos "Direitos Autorais" sem expressa autorização sob as Penas da Lei.

PRANCHA
04/40

www.izaacstudio.com
Ed. Central Park Comercial, sala 1303
Rua Catulo da Paixão Cearense, Triângulo
Juazeiro do Norte - Ce

IZA
AC *arg*
STUDIO

PALCO - CENOGRAFIA

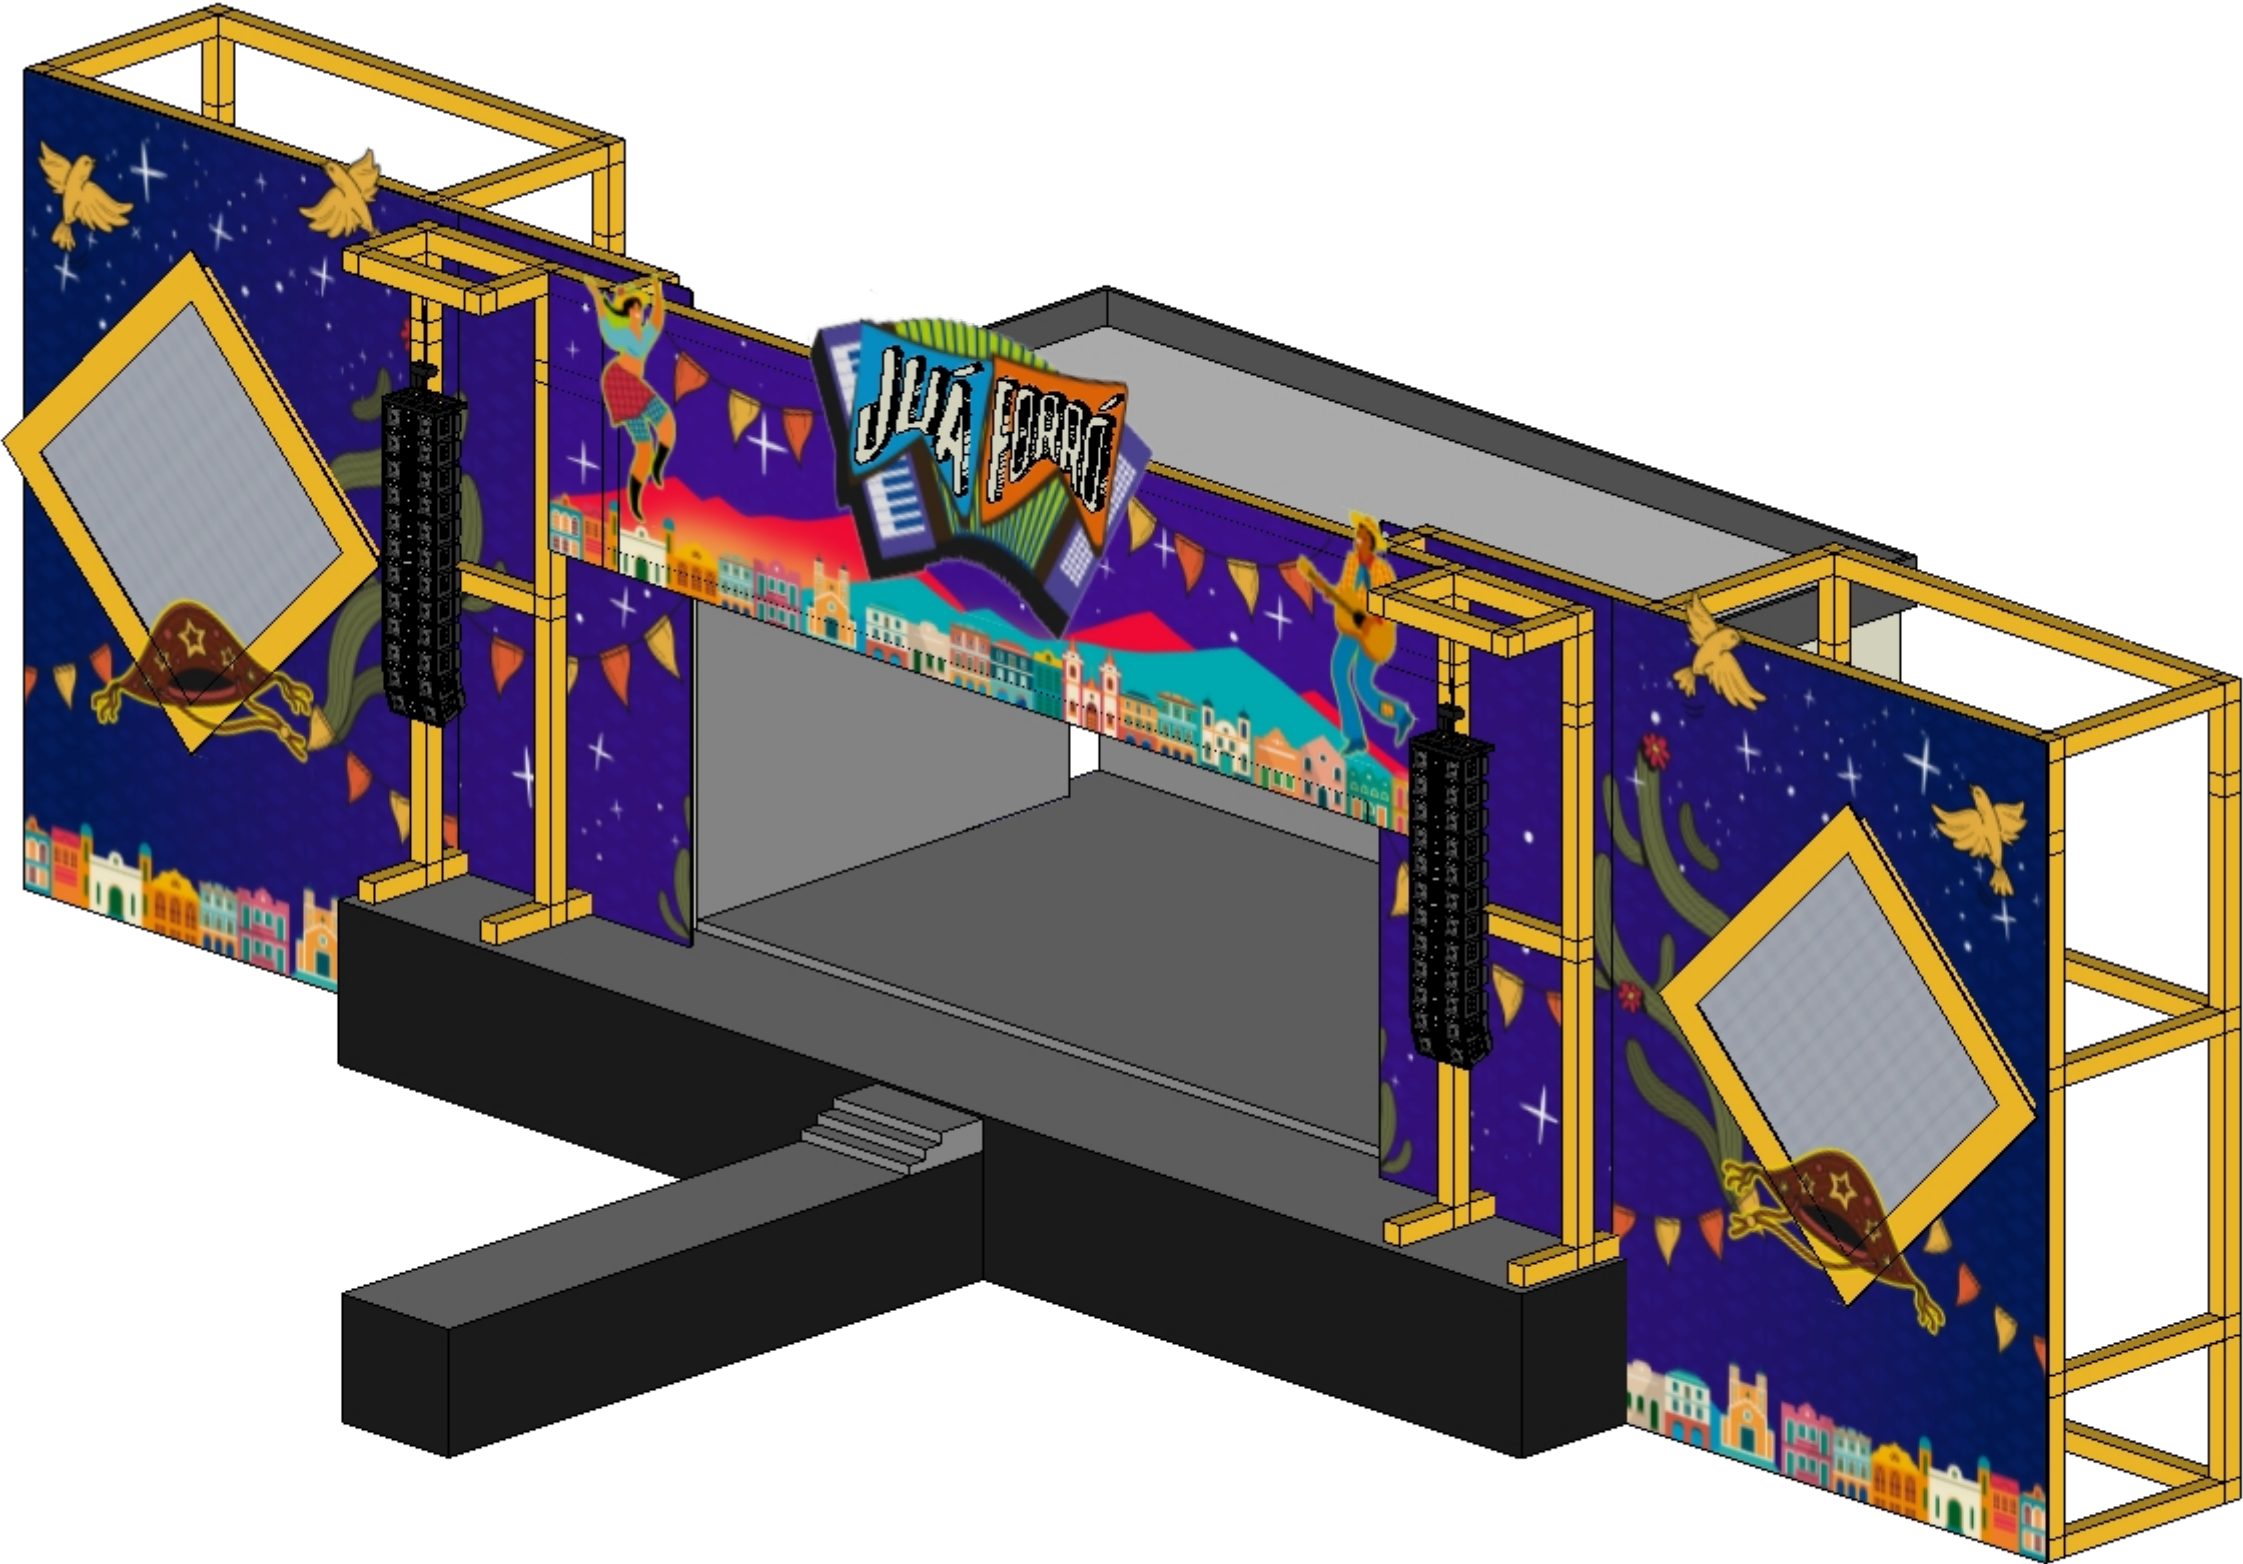

1 PALCO - PERSPECTIVA
ESCALA 1:100

JUÁ FORRÓ 2025
PARQUE PADRE CÍCERO - JUAZEIRO DO NORTE - CE

CLIENTE PREFEITURA MUNICIPAL DE JUAZEIRO DO NORTE

ASSUNTO PROJETO EXECUTIVO

PALCO

DATA ABRIL 2025

DESENHO EQUIPE IZAAC ARQ STUDIO

OBSERVAÇÕES


- Todas as medidas deverão ser conferidas in loco.
- Quaisquer dúvidas ou modificações deverão ser comunicadas ao escritório.
- Este PROJETO é de propriedade técnica e científica do IZAAC ARQ STUDIO, sendo proibida a sua utilização, adaptação, reprodução ou qualquer ato referente ao uso dos "Direitos Autorais" sem expressa autorização sob as Penas da Lei.

PRANCHA


05/40

www.izaacstudio.com
Ed. Central Park Comercial, sala 1303
Rua Catulo da Paixão Cearense, Triângulo
Juazeiro do Norte - Ce

IZA
AC *arg*
STUDIO

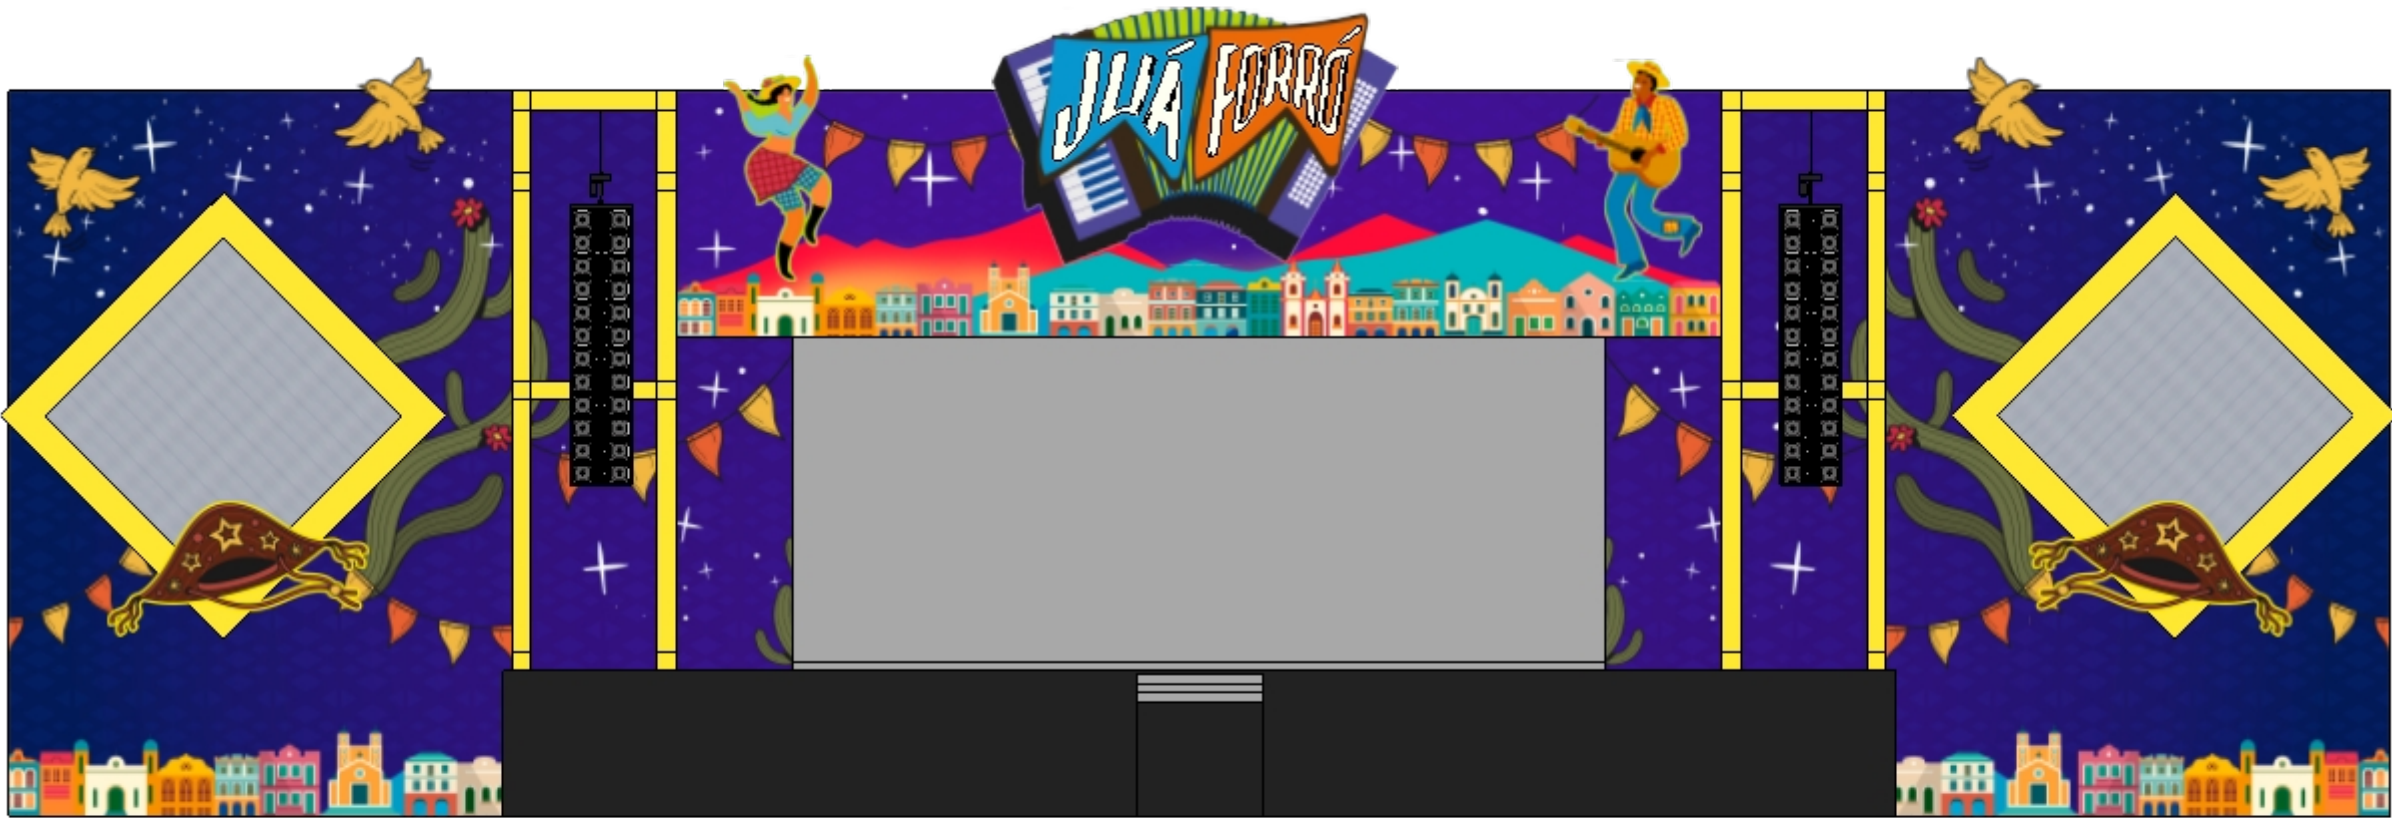

PALCO - VISTA FRONTAL

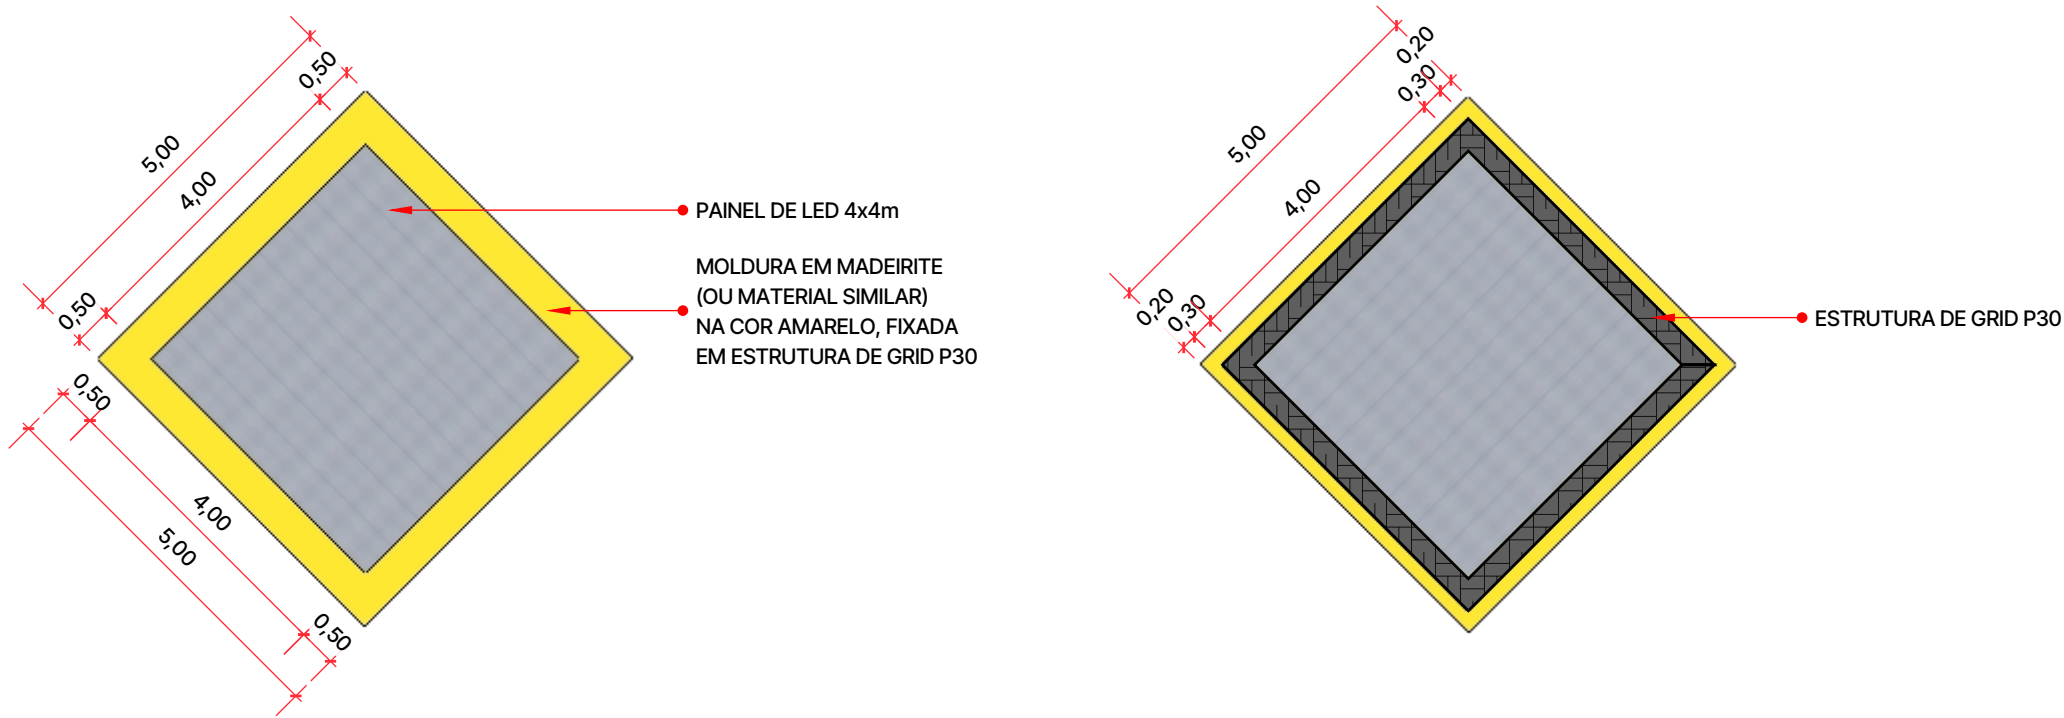

JUÁ FORRÓ 2025
PARQUE PADRE CÍCERO - JUAZEIRO DO NORTE - CE

CLIENTE PREFEITURA MUNICIPAL DE JUAZEIRO DO NORTE

ASSUNTO PROJETO EXECUTIVO

DATA ABRIL 2025
DESENHO EQUIPE IZAAC ARQ STUDIO

OBSERVAÇÕES
- Todas as medidas deverão ser conferidas in loco.
- Quaisquer dúvidas ou modificações deverão ser comunicadas ao escritório.
- Este PROJETO é de propriedade técnica e científica do IZAAC ARQ STUDIO, sendo proibida a sua utilização, adaptação, reprodução ou qualquer ato referente ao uso dos "Direitos Autorais" sem expressa autorização sob as Penas da Lei.

PRANCHA
06/40

www.izaacstudio.com
Ed. Central Park Comercial, sala 1303
Rua Catulo da Paixão Cearense, Triângulo
Juazeiro do Norte - Ce

IZA
AC *arg*
STUDIO

PALCO - CENOGRAFIA




PALCO - VISTA FRONTAL

LEGENDA LAYOUT - LONAS PALCO		
SÍMBOLO	AMBIENTE	QUANTIDADE
01	LONA PRINCIPAL - ESQUERDA	01 UNIDADE
02	LONA SECUNDÁRIA - ESQUERDA	01 UNIDADE
03	LONA CENTRAL	01 UNIDADE
04	LONA SECUNDÁRIA - DIRETA	01 UNIDADE
05	LONA PRINCIPAL - DIRETA	01 UNIDADE

LEGENDA LAYOUT - ÍCONES PALCO		
SÍMBOLO	AMBIENTE	QUANTIDADE
01	PASSARINHO ESQUERDO	02 UNIDADES
02	PASSARINHO DIREITO	02 UNIDADES
03	BONECA DANÇARINA	01 UNIDADE
04	LOGO SANFONA	01 UNIDADE
05	BONECO VIOLEIRO	01 UNIDADE
06	CHAPEÚ DE COURO ESQUERDO	01 UNIDADE
07	CHAPEÚ DE COURO DIREITO	01 UNIDADE

OBSERVAÇÕES:

- TODOS OS ÍCONES DEVEM SER FEITOS EM ACM ADESIVADO OU PVC EXPANDIDO E ESTRUTURADOS;
- VERIFICAR ARTE DE LONAS NO CADERNO GRÁFICO;
- CONFERIR DETALHAMENTOS.

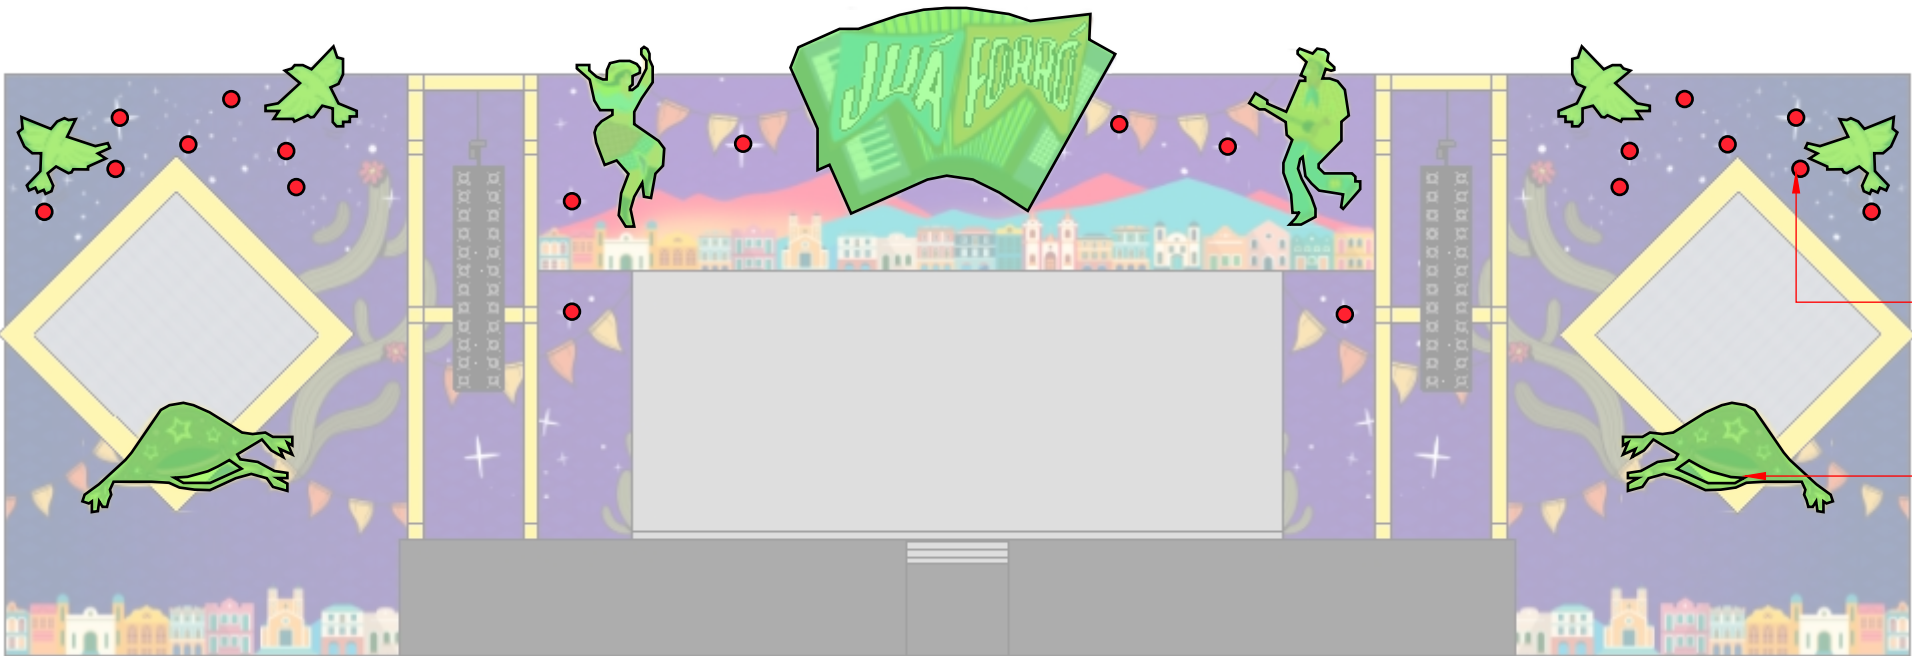

PALCO - VISTA FRONTAL

● LÂMPADA LED MINI BULBO - BOLINHA
3000K / 250lm
20 UNIDADES

● ÍCONES EM ACM OU PVC EXPANDIDO
ESTRUTURADOS
COM FITA DE LED NO SEU ENTORNO
09 UNIDADES

JUÁ FORRÓ 2025
PARQUE PADRE CÍCERO - JUAZEIRO DO NORTE - CE

CLIENTE PREFEITURA MUNICIPAL DE JUAZEIRO DO NORTE

ASSUNTO PROJETO EXECUTIVO

PALCO

DATA ABRIL 2025
DESENHO EQUIPE IZAAC ARQ STUDIO

OBSERVAÇÕES

- Todas as medidas deverão ser conferidas in loco.
- Quaisquer dúvidas ou modificações deverão ser comunicadas ao escritório.
- Este PROJETO é de propriedade técnica e científica do IZAAC ARQ STUDIO, sendo proibida a sua utilização, adaptação, reprodução ou qualquer ato referente ao uso dos "Direitos Autorais" sem expressa autorização sob as Penas da Lei.

PRANCHA
07/40

www.izaacstudio.com
Ed. Central Park Comercial, sala 1303
Rua Catulo da Paixão Cearense, Triângulo
Juazeiro do Norte - Ce

IZA
ACarq
STUDIO



03

BONECA DANÇARINA
DIMENSÕES: 1,70x3,60m
01 UNIDADE

ÍCONE EM ACM ADESIVADO
OU PVC EXPANDIDO
ESTRUTURADOS E COM FITA
DE LED NO SEU ENTORNO



04

LOGO SANFONA
DIMENSÕES: 6,50x4,10m
01 UNIDADE

ÍCONE EM ACM ADESIVADO
OU PVC EXPANDIDO
ESTRUTURADOS E COM FITA
DE LED NO SEU ENTORNO

NOME "JUA FORRÓ" EM
LETRA CAIXA DE ACM
LUMINOSO



01

PASSARINHO - ESQUERDA
DIMENSÕES: 1,70x1,50m
01 UNIDADE

ÍCONE EM ACM ADESIVADO
OU PVC EXPANDIDO
ESTRUTURADOS E COM FITA
DE LED NO SEU ENTORNO



05

BONECO VIOLEIRO
DIMENSÕES: 1,70x3,60m
01 UNIDADE

ÍCONE EM ACM ADESIVADO
OU PVC EXPANDIDO
ESTRUTURADOS E COM FITA
DE LED NO SEU ENTORNO



05

CHAPÉU DE COURO - DIREITA
DIMENSÕES: 4,00x2,00m
01 UNIDADE

ÍCONE EM ACM ADESIVADO
OU PVC EXPANDIDO
ESTRUTURADOS E COM FITA
DE LED NO SEU ENTORNO



02

PASSARINHO - DIREITA
DIMENSÕES: 1,70x1,50m
01 UNIDADE

ÍCONE EM ACM ADESIVADO
OU PVC EXPANDIDO
ESTRUTURADOS E COM FITA
DE LED NO SEU ENTORNO



05

CHAPÉU DE COURO -
ESQUERDA
DIMENSÕES: 4,00x2,00m
01 UNIDADE

ÍCONE EM ACM ADESIVADO
OU PVC EXPANDIDO
ESTRUTURADOS E COM FITA
DE LED NO SEU ENTORNO

JUÁ FORRÓ 2025
PARQUE PADRE CÍCERO - JUAZEIRO DO NORTE - CE

CLIENTE PREFEITURA MUNICIPAL DE JUAZEIRO DO NORTE

ASSUNTO PROJETO EXECUTIVO

PALCO

DATA ABRIL 2025

DESENHO EQUIPE IZAAC ARQ STUDIO

OBSERVAÇÕES

- Todas as medidas deverão ser conferidas in loco.
- Quaisquer dúvidas ou modificações deverão ser comunicadas ao escritório.
- Este PROJETO é de propriedade técnica e científica do IZAAC ARQ STUDIO, sendo proibida a sua utilização, adaptação, reprodução ou qualquer ato referente ao uso dos "Direitos Autorais" sem expressa autorização sob as Penas da Lei.


PRANCHA

08/40

www.izaacstudio.com
Ed. Central Park Comercial, sala 1303
Rua Catulo da Paixão Cearense, Triângulo
Juazeiro do Norte - Ce

IZA
AC *arg*
STUDIO

PALCO - ESTRUTURA

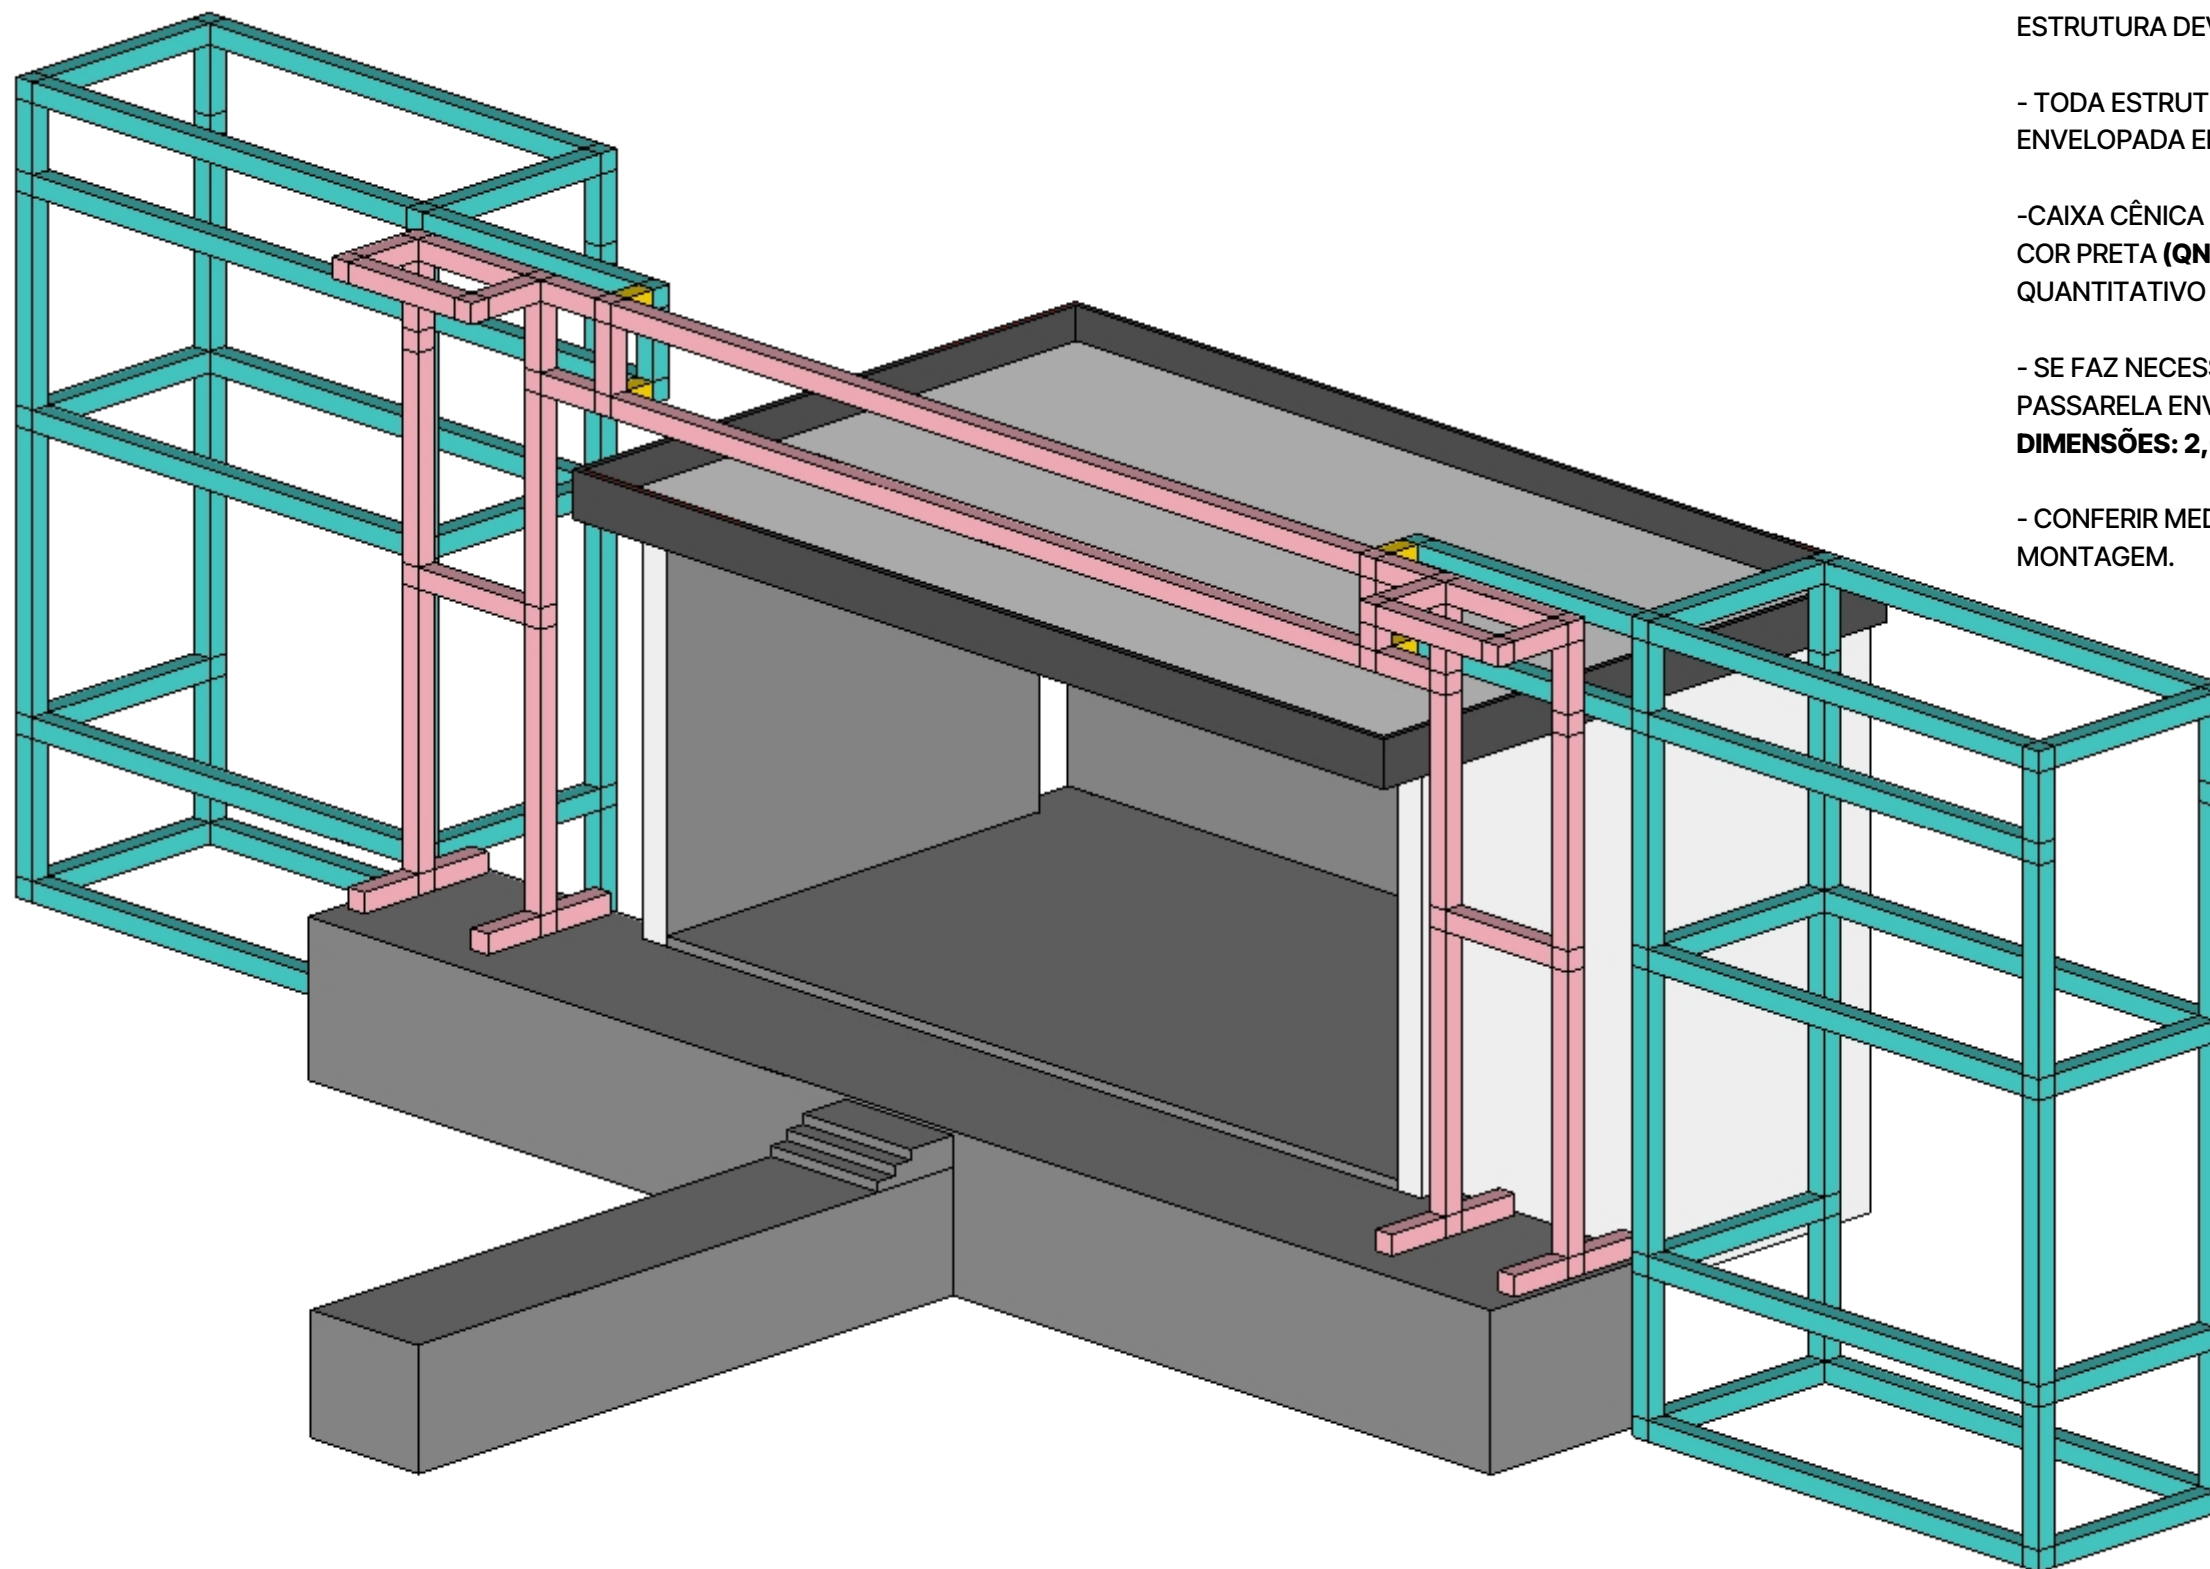

OBSERVAÇÕES:

- SERÁ APROVEITADO O PALCO EXISTENTE, A ESTRUTURA DEVE SER ADAPTADA A ELE;
- TODA ESTRUTURA EM GRID P30 DEVE SER ENVELOPADA EM MALHA NA COR AMARELA;
- CAIXA CÊNICA INTERNA ENVELOPADA EM MALHA NA COR PRETA (**QNTD. MÉDIA DE 170m²**) JÁ INCLUSO NO QUANTITATIVO GERAL DE MALHAS;
- SE FAZ NECESSÁRIO A MONTAGEM DE UMA PASSARELA ENVELOPADA EM MALHA NA COR PRETA **DIMENSÕES: 2,00x10,00x1,80m;**
- CONFERIR MEDIDAS IN LOCO DE ACORDO COM A MONTAGEM.

1 PALCO - PERSPECTIVA
ESCALA 1:100

JUÁ FORRÓ 2025
PARQUE PADRE CÍCERO - JUAZEIRO DO NORTE - CE

CLIENTE PREFEITURA MUNICIPAL DE JUAZEIRO DO NORTE

ASSUNTO PROJETO EXECUTIVO

PALCO

DATA ABRIL 2025
DESENHO EQUIPE IZAAC ARQ STUDIO

OBSERVAÇÕES


- Todas as medidas deverão ser conferidas in loco.
- Quaisquer dúvidas ou modificações deverão ser comunicadas ao escritório.
- Este PROJETO é de propriedade técnica e científica do IZAAC ARQ STUDIO, sendo proibida a sua utilização, adaptação, reprodução ou qualquer ato referente ao uso dos "Direitos Autorais" sem expressa autorização sob as Penas da Lei.

PRANCHA
09/40


www.izaacstudio.com
Ed. Central Park Comercial, sala 1303
Rua Catulo da Paixão Cearense, Triângulo
Juazeiro do Norte - Ce

IZA
AC *arg*
STUDIO


PALCO - ESTRUTURA

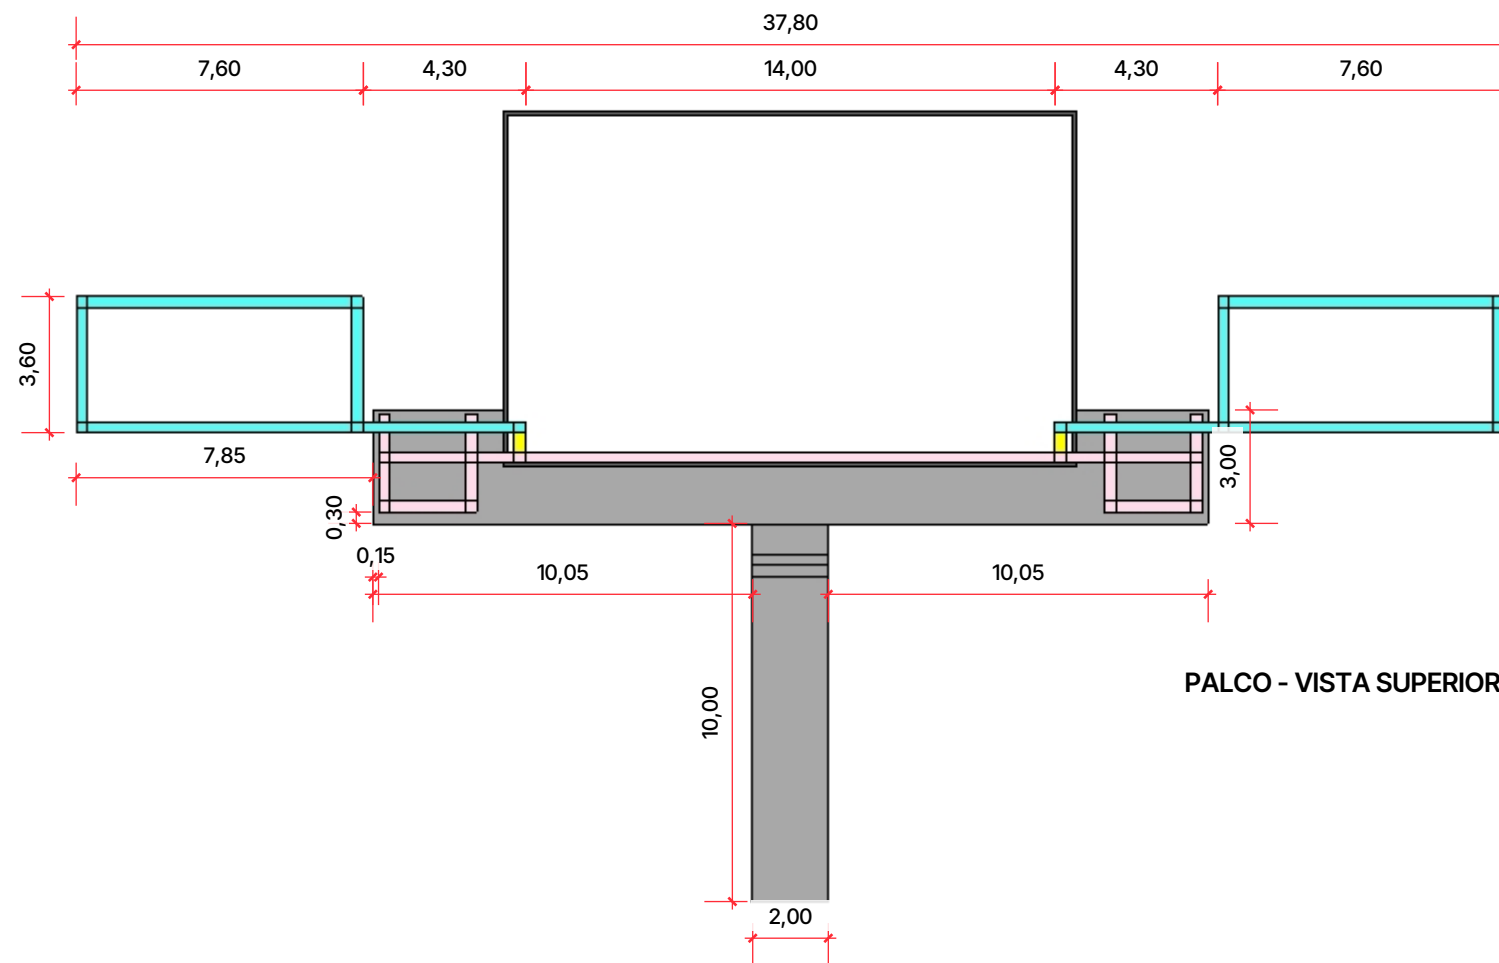


PALCO - VISTA SUPERIOR

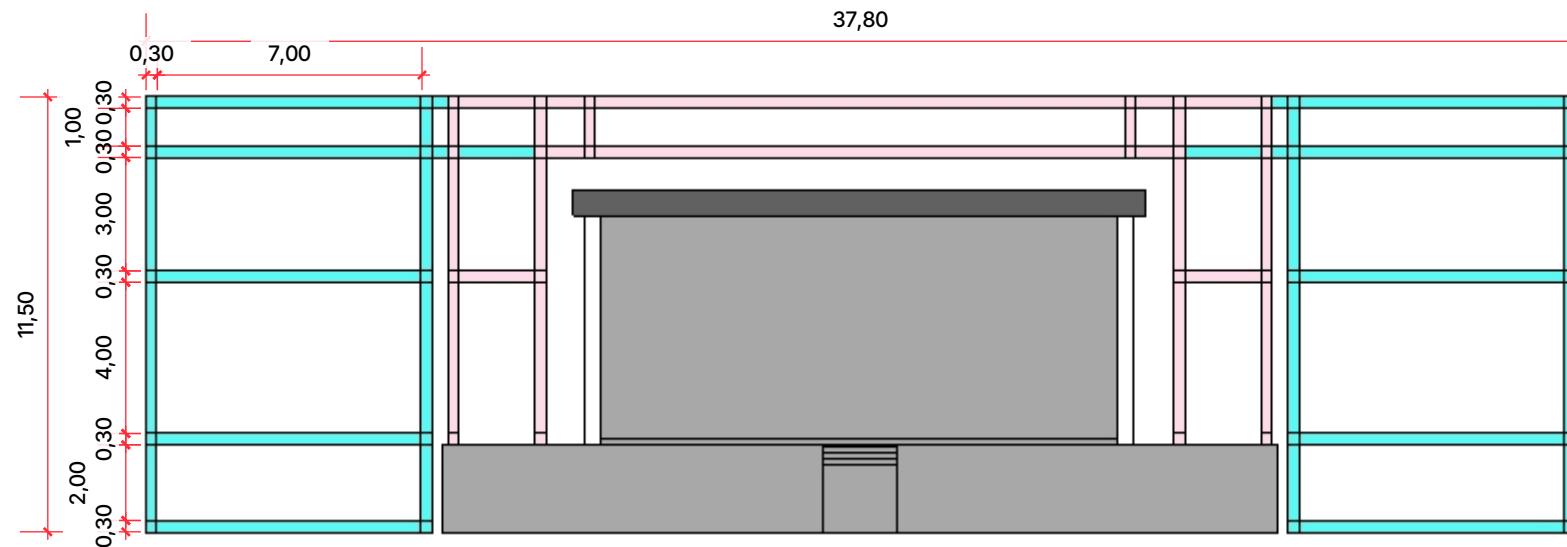

PALCO - VISTA FRONTAL

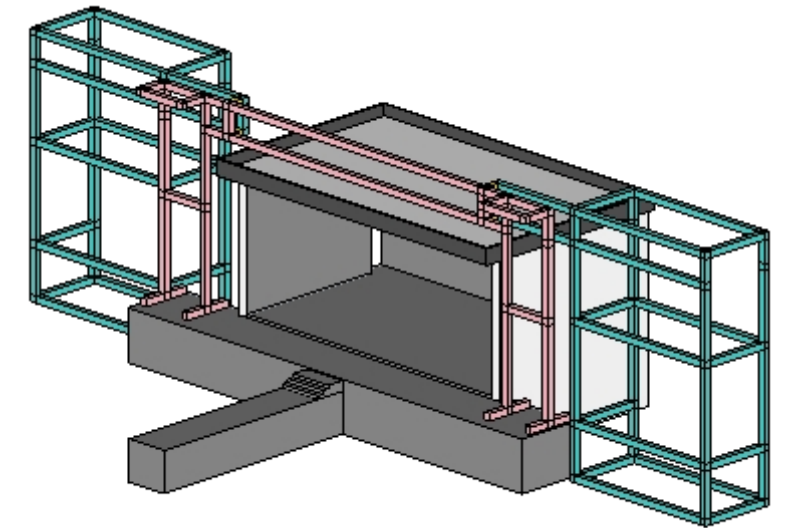

PALCO - PERSPECTIVA

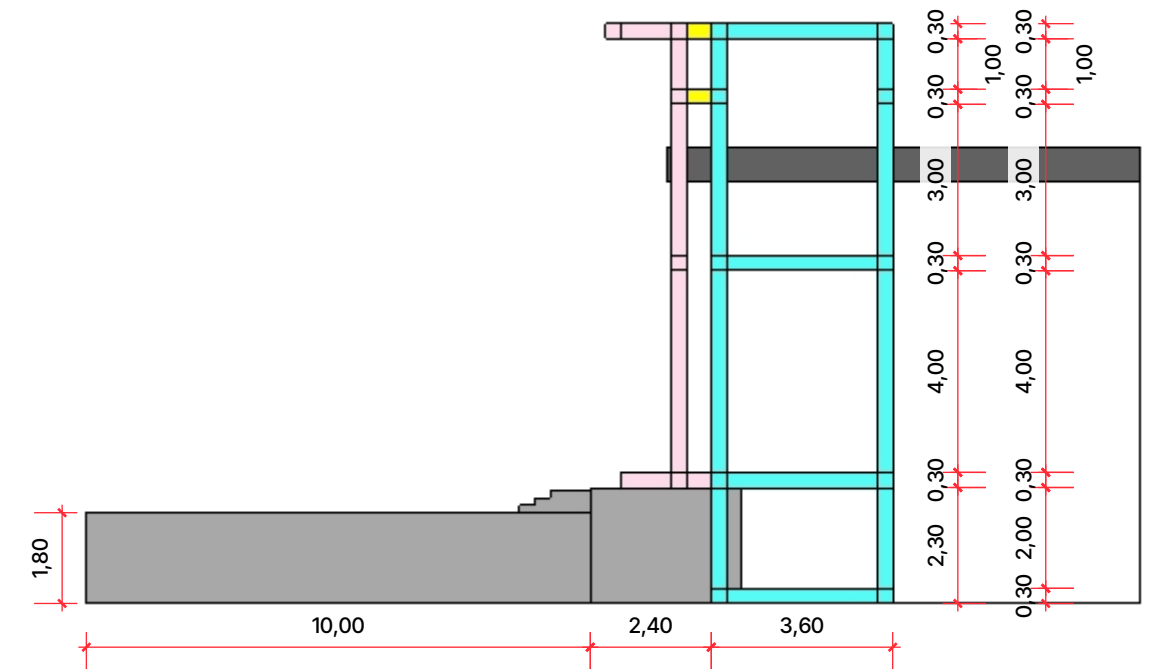

PALCO - VISTA LATERAL

JUÁ FORRÓ 2025
PARQUE PADRE CÍCERO - JUAZEIRO DO NORTE - CE

CLIENTE PREFEITURA MUNICIPAL DE JUAZEIRO DO NORTE

ASSUNTO PROJETO EXECUTIVO

PALCO

DATA ABRIL 2025

DESENHO EQUIPE IZAAC ARQ STUDIO

OBSERVAÇÕES

- Todas as medidas deverão ser conferidas in loco.
- Qualquer dúvida ou modificações deverão ser comunicadas ao escritório.
- Este PROJETO é de propriedade técnica e científica do IZAAC ARQ STUDIO, sendo proibida a sua utilização, adaptação, reprodução ou qualquer ato referente ao uso dos "Direitos Autorais" sem expressa autorização sob as Penas da Lei.


PRANCHA

10/40


www.izaacstudio.com
Ed. Central Park Comercial, sala 1303
Rua Catulo da Paixão Cearense, Triângulo
Juazeiro do Norte - Ce

IZA
AC *arg*
STUDIO

PALCO - ESTRUTURA

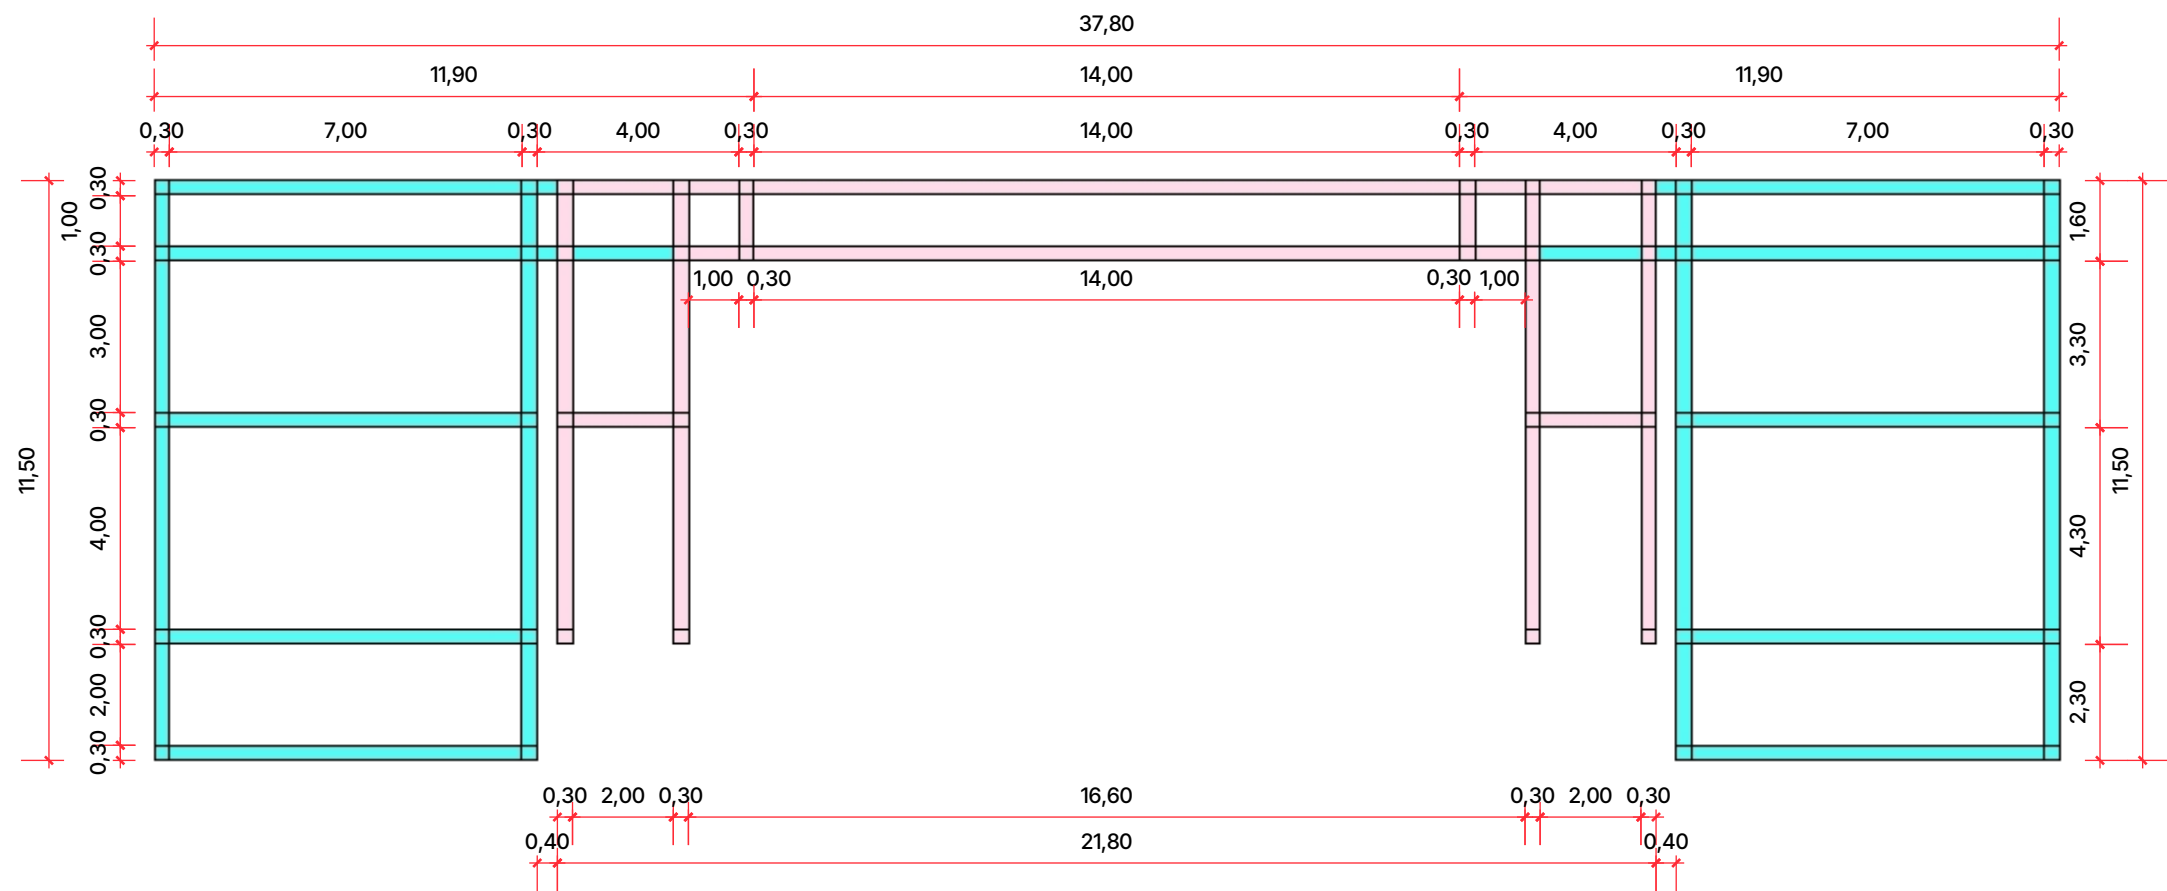

PALCO - VISTA FRONTAL

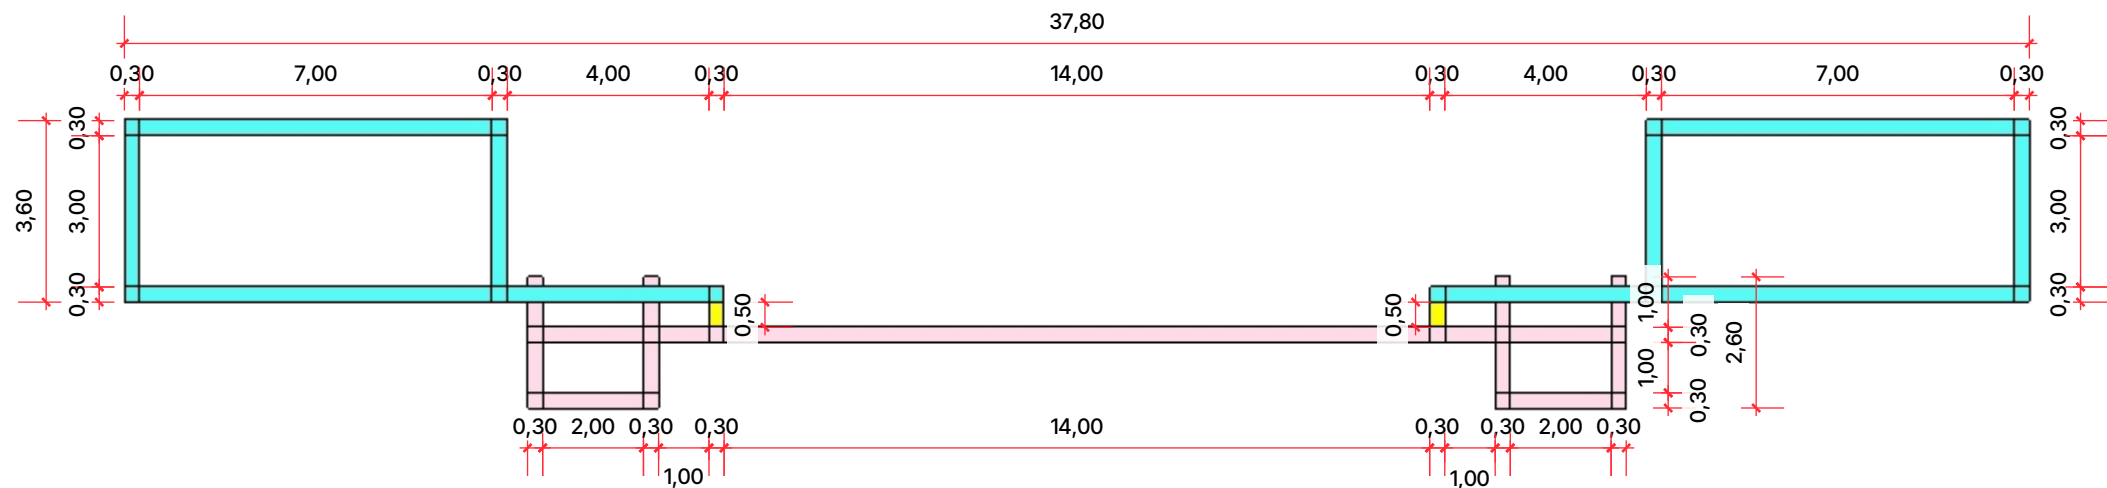

PALCO - VISTA SUPERIOR

JUÁ FORRÓ 2025
PARQUE PADRE CÍCERO - JUAZEIRO DO NORTE - CE

CLIENTE PREFEITURA MUNICIPAL DE JUAZEIRO DO NORTE

ASSUNTO PROJETO EXECUTIVO

PALCO

DATA ABRIL 2025

DESENHO EQUIPE IZAAC ARQ STUDIO

OBSERVAÇÕES

- Todas as medidas deverão ser conferidas in loco.
- Quaisquer dúvidas ou modificações deverão ser comunicadas ao escritório.
- Este PROJETO é de propriedade técnica e científica do IZAAC ARQ STUDIO, sendo proibida a sua utilização, adaptação, reprodução ou qualquer ato referente ao uso dos "Direitos Autorais" sem expressa autorização sob as Penas da Lei.


PRANCHA

11/40

www.izaacstudio.com
Ed. Central Park Comercial, sala 1303
Rua Catulo da Paixão Cearense, Triângulo
Juazeiro do Norte - Ce

IZA
AC *arg*
STUDIO

PALCO - ESTRUTURA

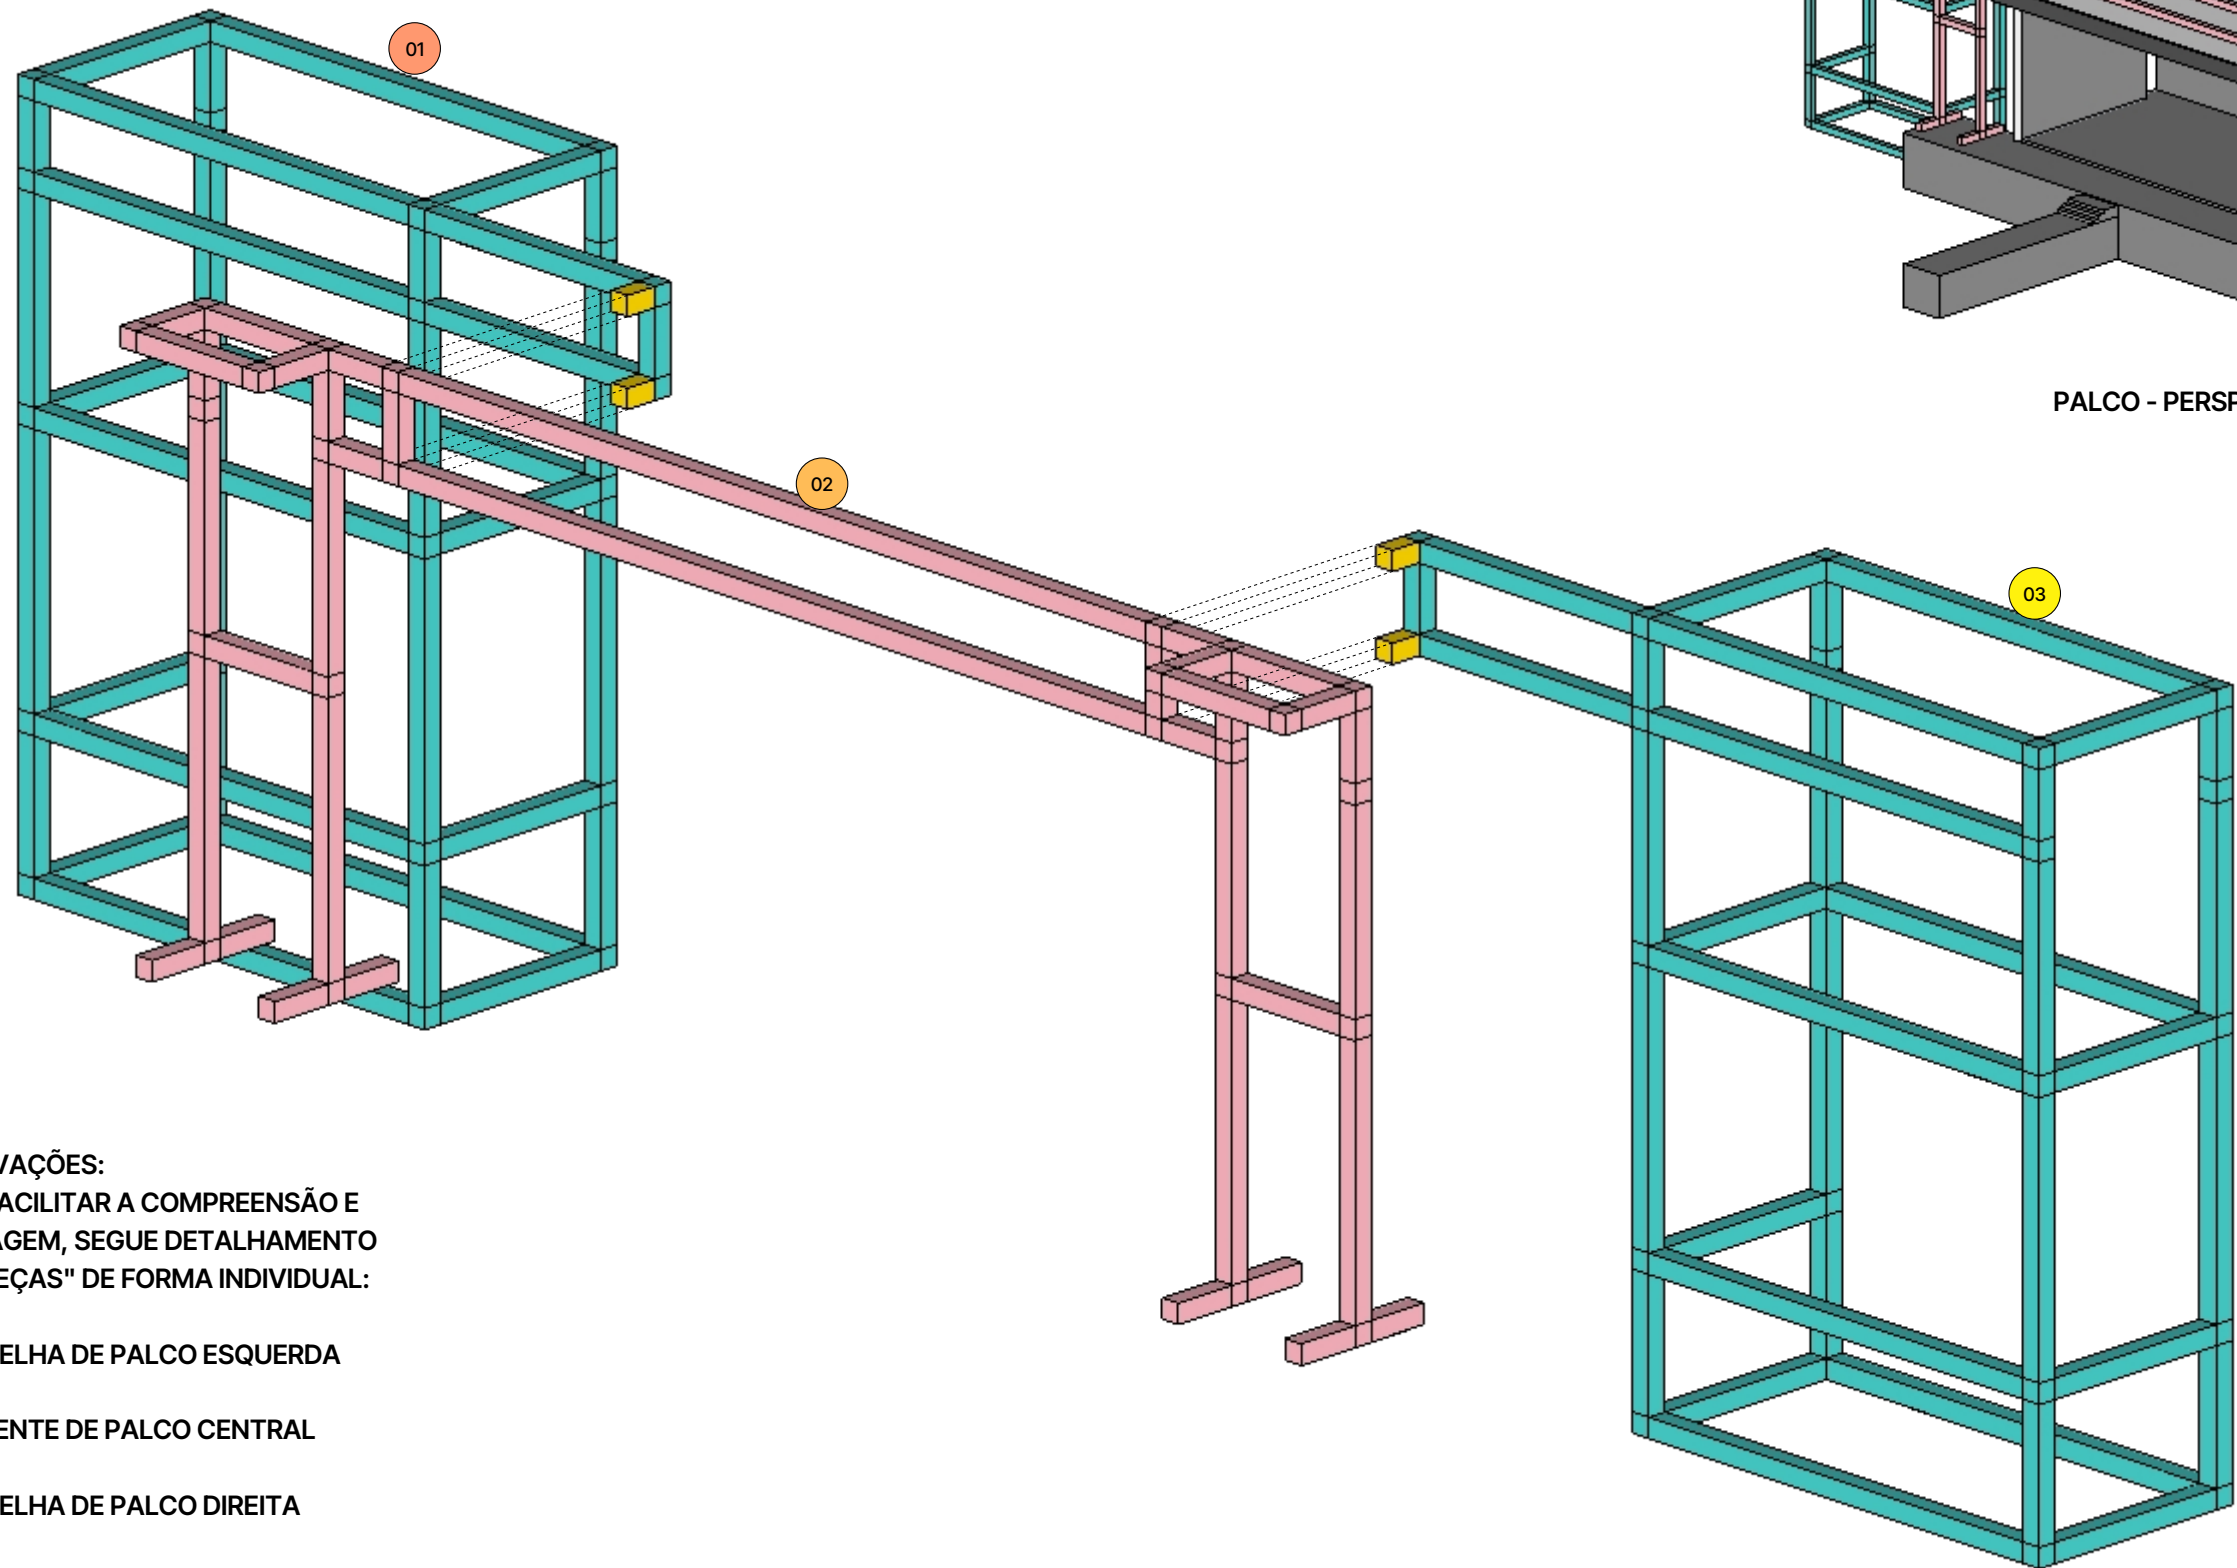

PALCO - PERSPECTIVA

OBSERVAÇÕES:
PARA FACILITAR A COMPREENSÃO E
MONTAGEM, SEGUIE DETALHAMENTO
DAS "PEÇAS" DE FORMA INDIVIDUAL:

- 01 ORELHA DE PALCO ESQUERDA
- 02 FRENTES DE PALCO CENTRAL
- 03 ORELHA DE PALCO DIREITA

JUÁ FORRÓ 2025
PARQUE PADRE CÍCERO - JUAZEIRO DO NORTE - CE

CLIENTE PREFEITURA MUNICIPAL DE JUAZEIRO DO NORTE

ASSUNTO PROJETO EXECUTIVO

PALCO

DATA ABRIL 2025
DESENHO EQUIPE IZAAC ARQ STUDIO


OBSERVAÇÕES
- Todas as medidas deverão ser conferidas in loco.
- Quaisquer dúvidas ou modificações deverão ser comunicadas ao escritório.
- Este PROJETO é de propriedade técnica e científica do IZAAC ARQ STUDIO, sendo proibida a sua utilização, adaptação, reprodução ou qualquer ato referente ao uso dos "Direitos Autorais" sem expressa autorização sob as Penas da Lei.

PRANCHA
12/40


www.izaacstudio.com
Ed. Central Park Comercial, sala 1303
Rua Catulo da Paixão Cearense, Triângulo
Juazeiro do Norte - Ce

IZA
AC *arg*
STUDIO


PALCO - ESTRUTURA

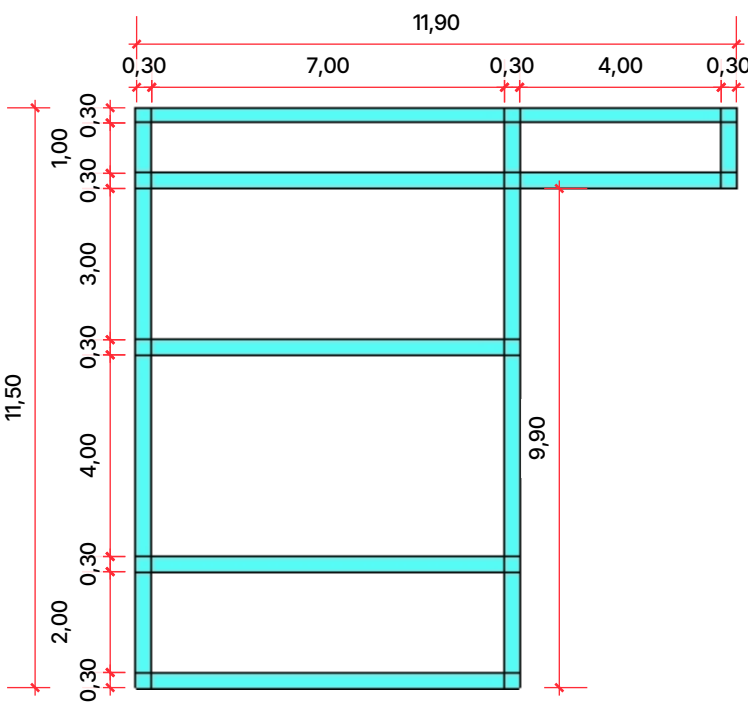


01 ORELHA DE PALCO ESQUERDA - VISTA FRONTAL

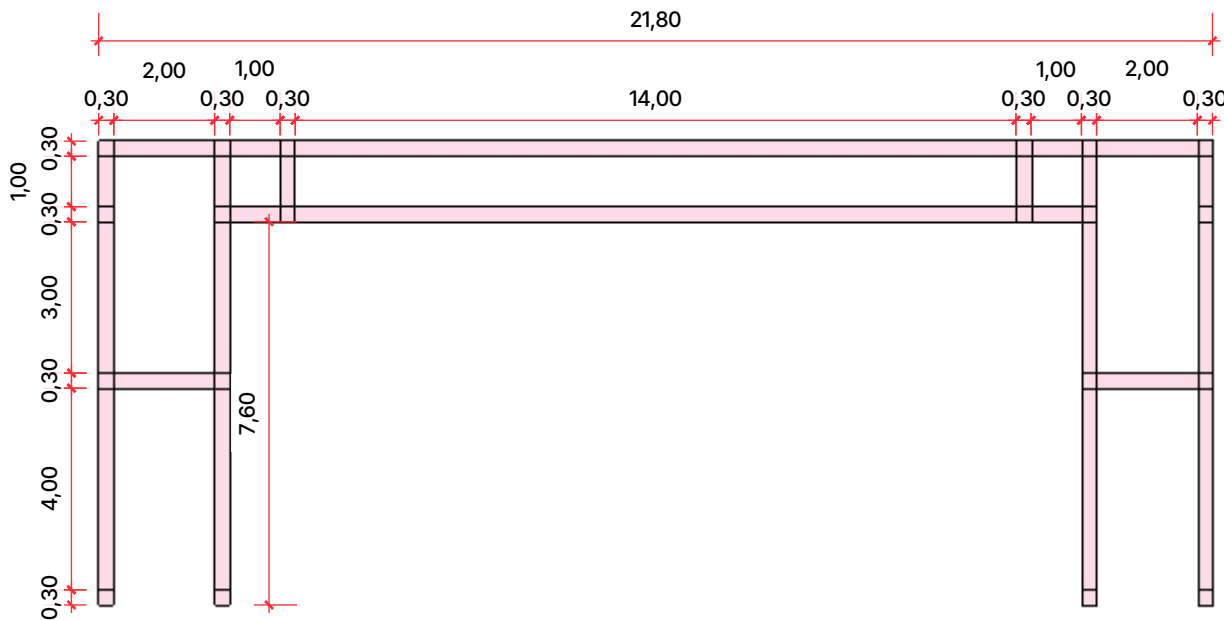


02 FRENTE DE PALCO CENTRAL - VISTA FRONTAL

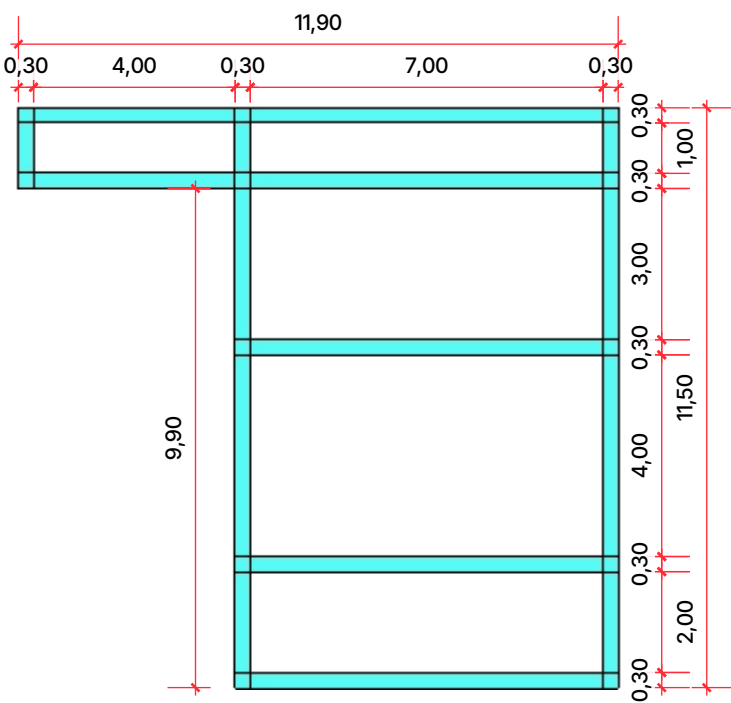


03 ORELHA DE PALCO DIREITA - VISTA FRONTAL

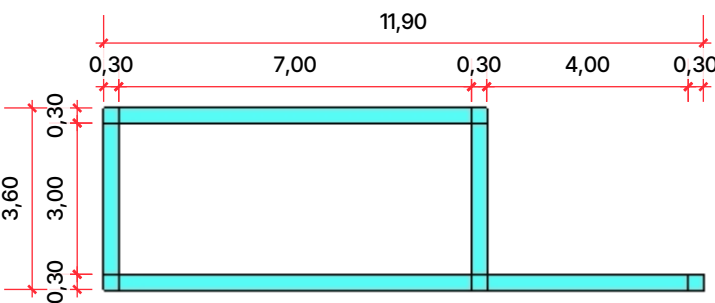

01 ORELHA DE PALCO ESQUERDA - VISTA SUPERIOR

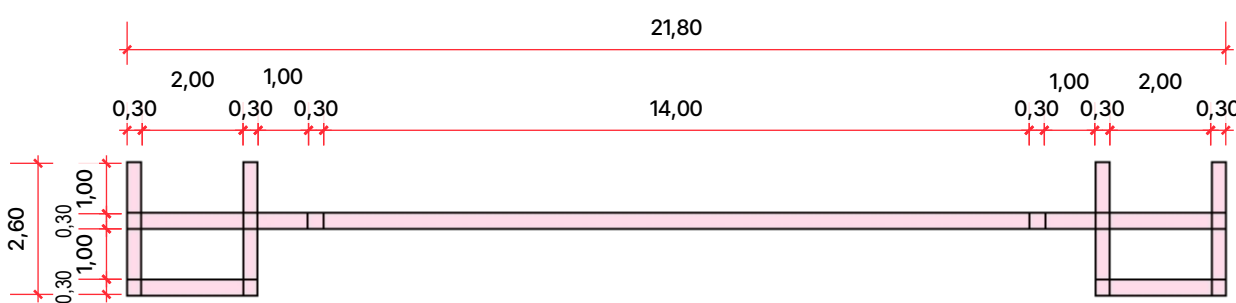

02 FRENTE DE PALCO CENTRAL - VISTA SUPERIOR

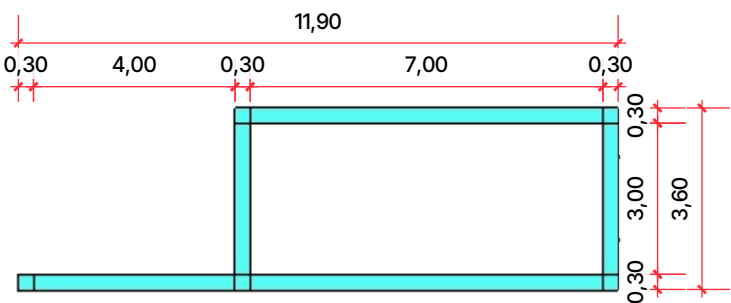

03 ORELHA DE PALCO DIREITA - VISTA SUPERIOR

JUÁ FORRÓ 2025
PARQUE PADRE CÍCERO - JUAZEIRO DO NORTE - CE

CLIENTE PREFEITURA MUNICIPAL DE JUAZEIRO DO NORTE

ASSUNTO PROJETO EXECUTIVO

PALCO

DATA ABRIL 2025
DESENHO EQUIPE IZAAC ARQ STUDIO

OBSERVAÇÕES


- Todas as medidas deverão ser conferidas in loco.
- Quaisquer dúvidas ou modificações deverão ser comunicadas ao escritório.
- Este PROJETO é de propriedade técnica e científica do IZAAC ARQ STUDIO, sendo proibida a sua utilização, adaptação, reprodução ou qualquer ato referente ao uso dos "Direitos Autorais" sem expressa autorização sob as Penas da Lei.

PRANCHA
13/40

www.izaacstudio.com
Ed. Central Park Comercial, sala 1303
Rua Catulo da Paixão Cearense, Triângulo
Juazeiro do Norte - Ce

IZA
AC *arg*
STUDIO

LOUNGE PREMIUM

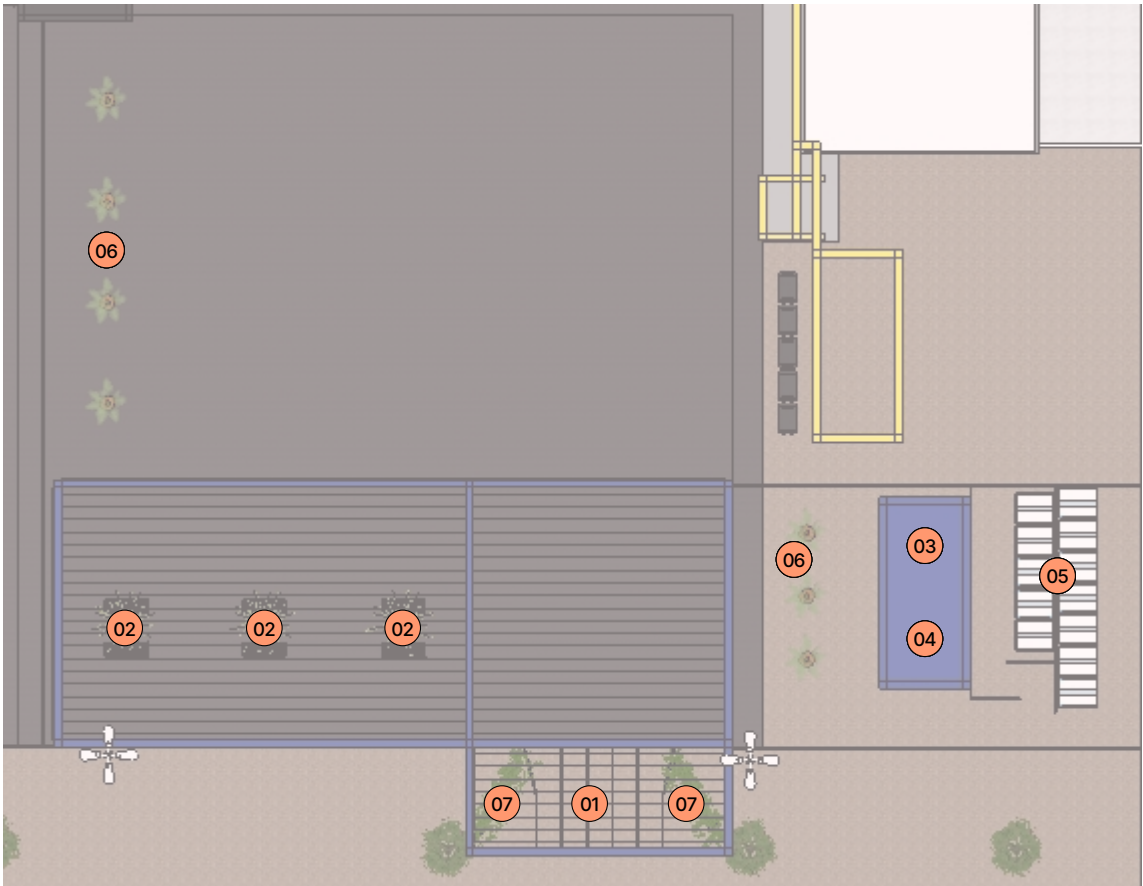


LOUNGE - PLANTA DE LAYOUT

LEGENDA LAYOUT - PALCO MESTRES DA CULTURA		
SÍMBOLO	AMBIENTE	QUANTIDADE
01	ENTRADA - DISCIPLINADOR	12 UNIDADES
02	ÁREA DE DESCANSO CONJ. SOFÁS PUFF	03 UNIDADES
03	ÁREA ALIMENTAÇÃO 3x3	01 UNIDADE
04	ÁREA BAR 4X3	01 UNIDADE
05	BANHEIROS	02 BLOCOS
06	BISTRÔ VASO + PALMEIRA	07 UNIDADES
07	PALMEIRAS ARECA	10 UNIDADES

OBSERVAÇÕES:

- ESTRUTURA EM GRID P30 ENVELOPADA EM MALHA NA COR AZUL, TETO COM BANDEIRINHAS E DETALHES NA TESTEIRA COM PAINEL DE LED.
- FECHAMENTOS ENVELOPADOS POR COMPLETO EM MALHA NA COR AZUL E NA PARTE INTERNA, POSSUEM DETALHE EM FITA OU RIPA NA COR BRANCA (DE ACORDO COM IMAGEM).

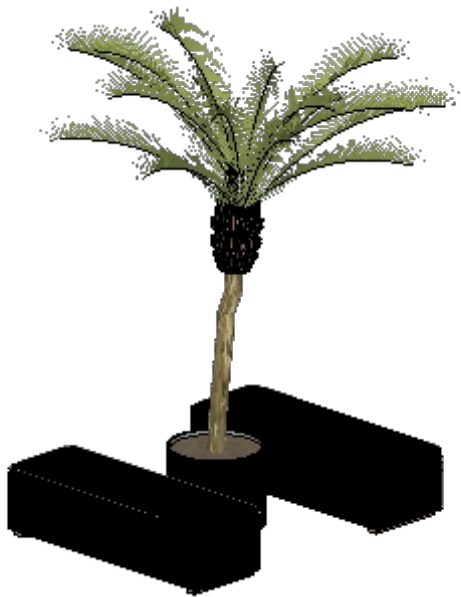

02

CONJUNTO SOFÁS PUFF + PALMEIRA
02 UNIDADES DE SOFÁ PUFF E PALMEIRA MINI IMPERIAL
H=2m COM VASO
03 UNIDADES

OBS.: POSICIONADOS ABAIXO DA ESTRUTURA DO LOUNGE PREMIUM



06

BISTRÔ VASO + PALMEIRA LATÃO COM TAMPO PERFURADO PARA PALMEIRA MINI IMPERIAL H=2m
07 UNIDADES

OBS.: TRÊS UNIDADES PRÓXIMOS AO BAR/ALIMENTAÇÃO E QUATRO UNIDADES PRÓXIMOS A HOUSE MIX



07

VASOS + PALMEIRAS PALMEIRA ARECA H=1,50m
10 UNIDADES

OBS.: CINCO EM CADA LADO DA ENTRADA DO LOUNGE PREMIUM

JUÁ FORRÓ 2025
PARQUE PADRE CÍCERO - JUAZEIRO DO NORTE - CE

CLIENTE PREFEITURA MUNICIPAL DE JUAZEIRO DO NORTE

ASSUNTO PROJETO EXECUTIVO

LOUNGE PREMIUM

DATA ABRIL 2025
DESENHO EQUIPE IZAAC ARQ STUDIO


OBSERVAÇÕES
- Todas as medidas deverão ser conferidas in loco.
- Quaisquer dúvidas ou modificações deverão ser comunicadas ao escritório.
- Este PROJETO é de propriedade técnica e científica do IZAAC ARQ STUDIO, sendo proibida a sua utilização, adaptação, reprodução ou qualquer ato referente ao uso dos "Direitos Autorais" sem expressa autorização sob as Penas da Lei.

PRANCHA
14/40

www.izaacstudio.com
Ed. Central Park Comercial, sala 1303
Rua Catulo da Paixão Cearense, Triângulo
Juazeiro do Norte - Ce

IZA
ACarg
STUDIO

LOUNGE PREMIUM

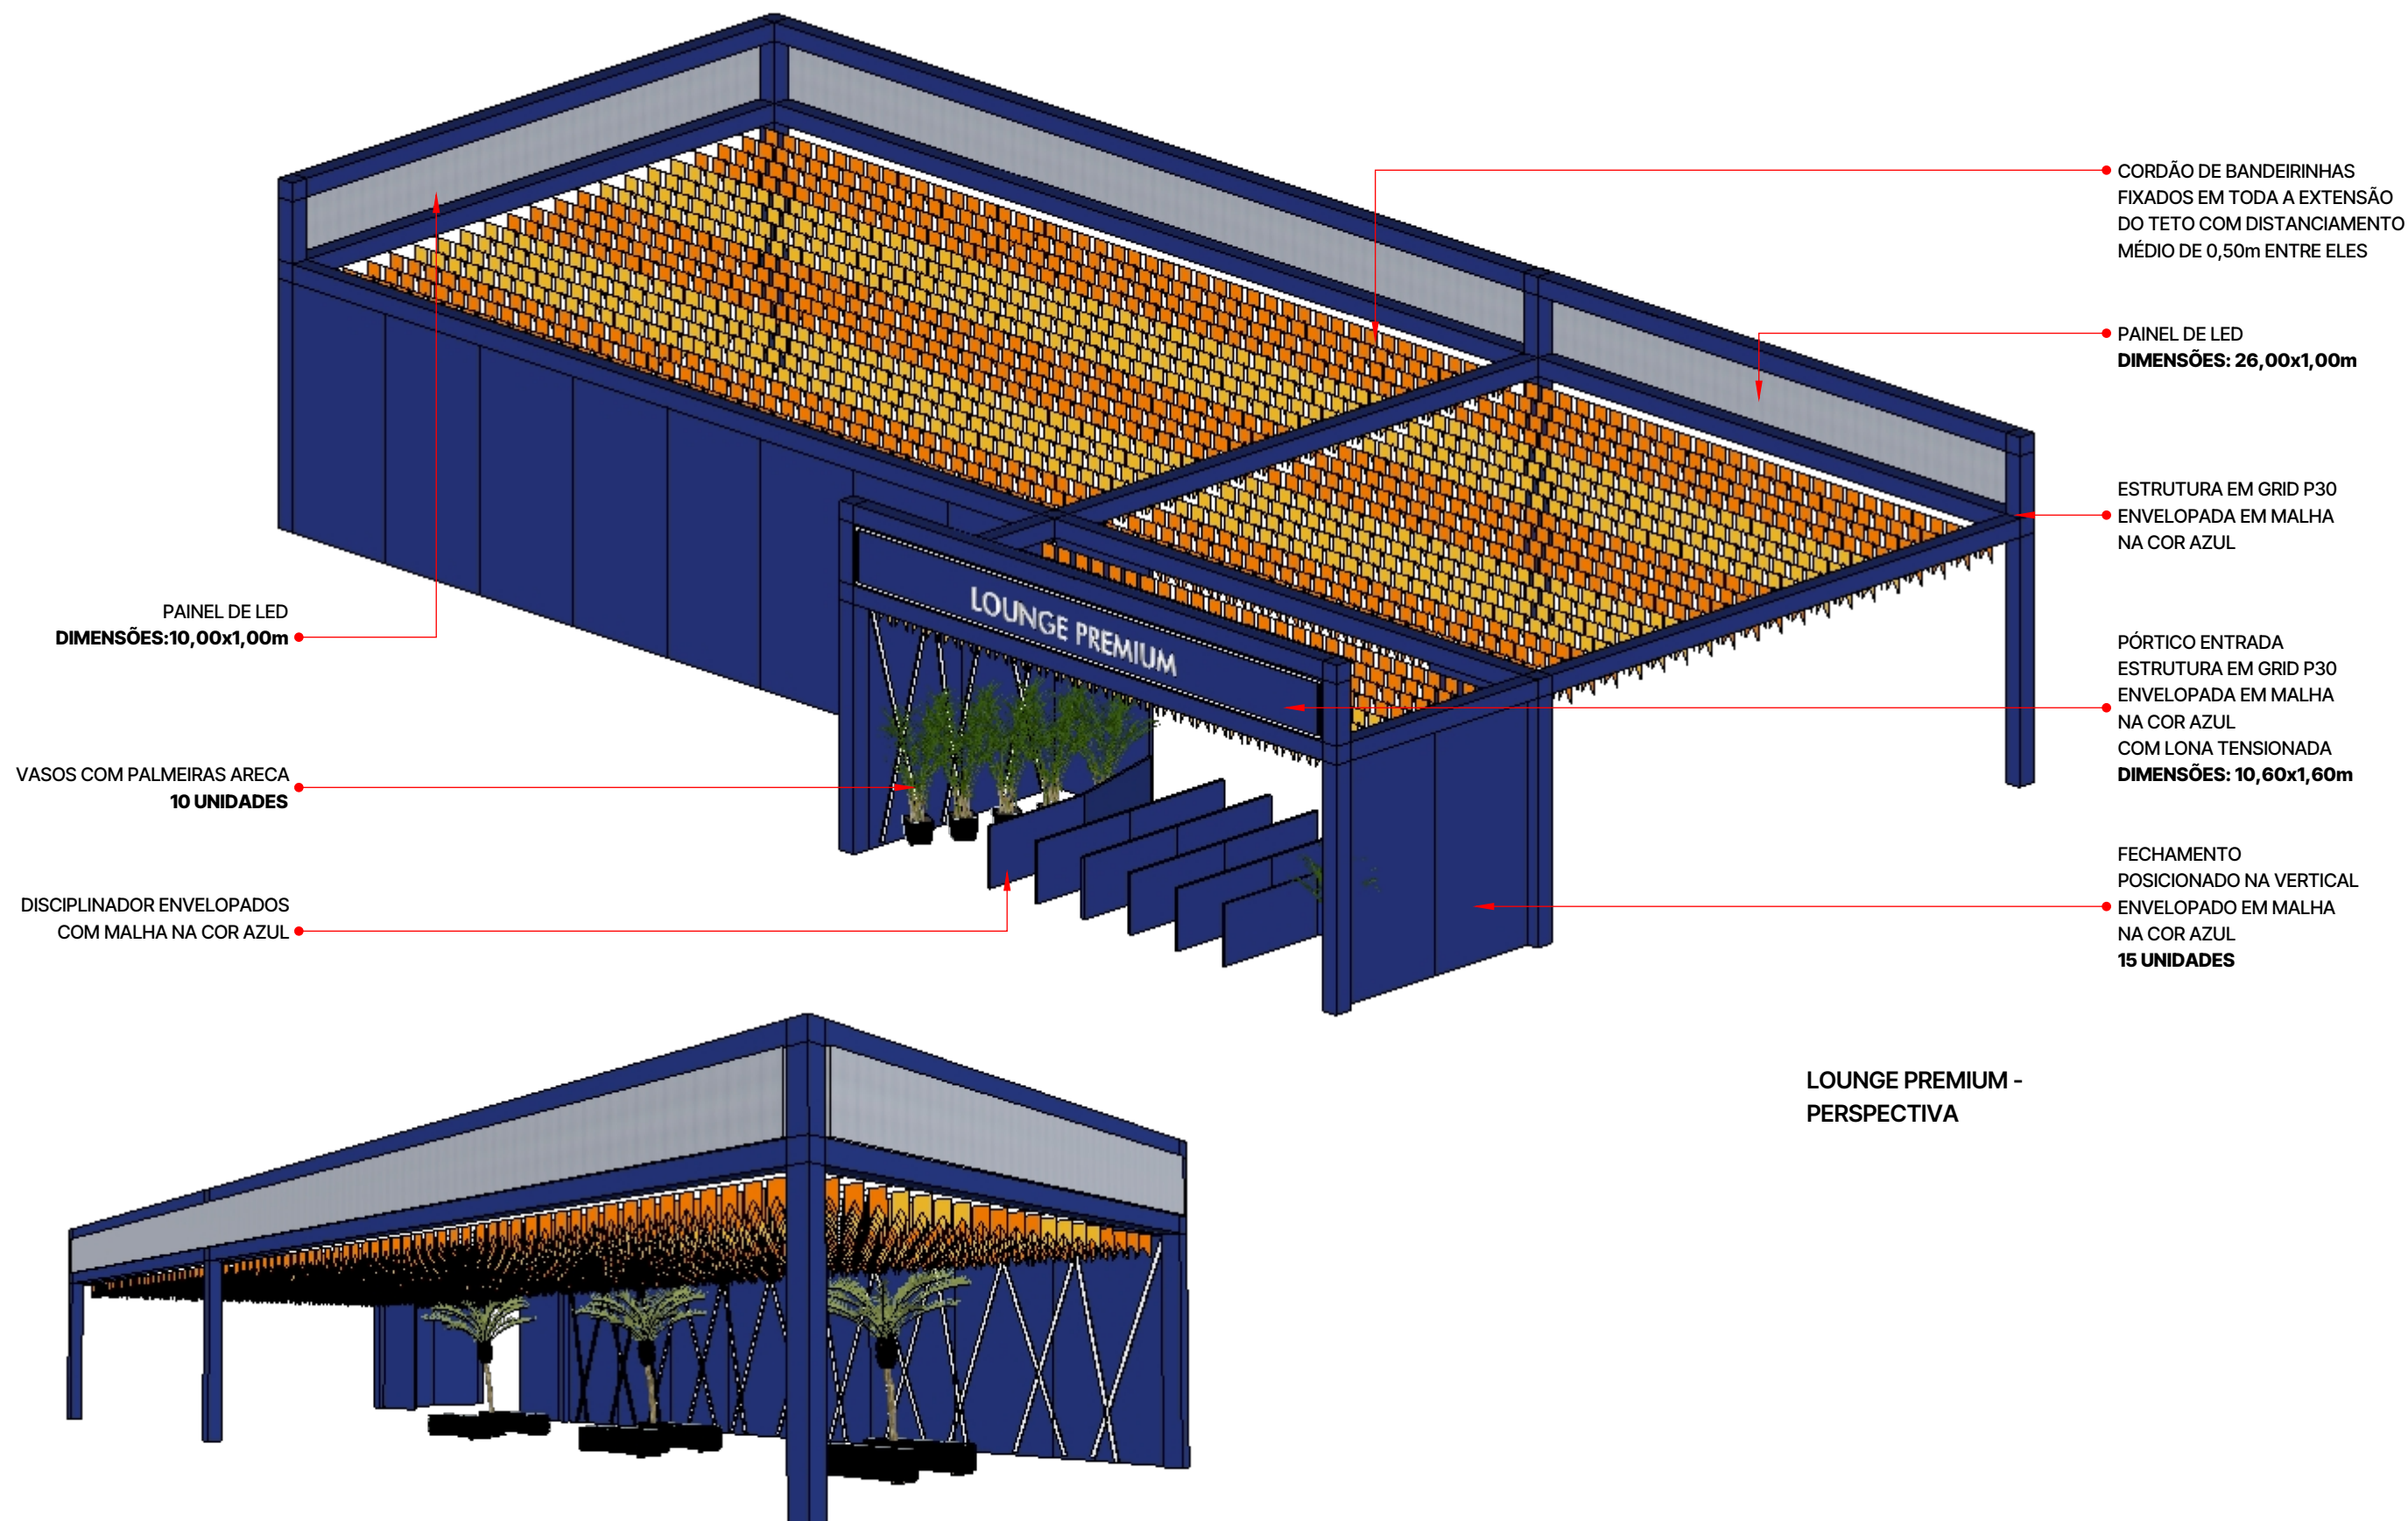

JUÁ FORRÓ 2025
PARQUE PADRE CÍCERO - JUAZEIRO DO NORTE - CE

CLIENTE PREFEITURA MUNICIPAL DE JUAZEIRO DO NORTE

ASSUNTO PROJETO EXECUTIVO

LOUNGE PREMIUM

DATA ABRIL 2025

DESENHO EQUIPE IZAAC ARQ STUDIO

OBSERVAÇÕES

- Todas as medidas deverão ser conferidas in loco.
- Quaisquer dúvidas ou modificações deverão ser comunicadas ao escritório.
- Este PROJETO é de propriedade técnica e científica do IZAAC ARQ STUDIO, sendo proibida a sua utilização, adaptação, reprodução ou qualquer ato referente ao uso dos "Direitos Autorais" sem expressa autorização sob as Penas da Lei.


PRANCHA

15/40


www.izaacstudio.com
Ed. Central Park Comercial, sala 1303
Rua Catulo da Paixão Cearense, Triângulo
Juazeiro do Norte - Ce

IZA
AC *arg*
STUDIO


LOUNGE PREMIUM

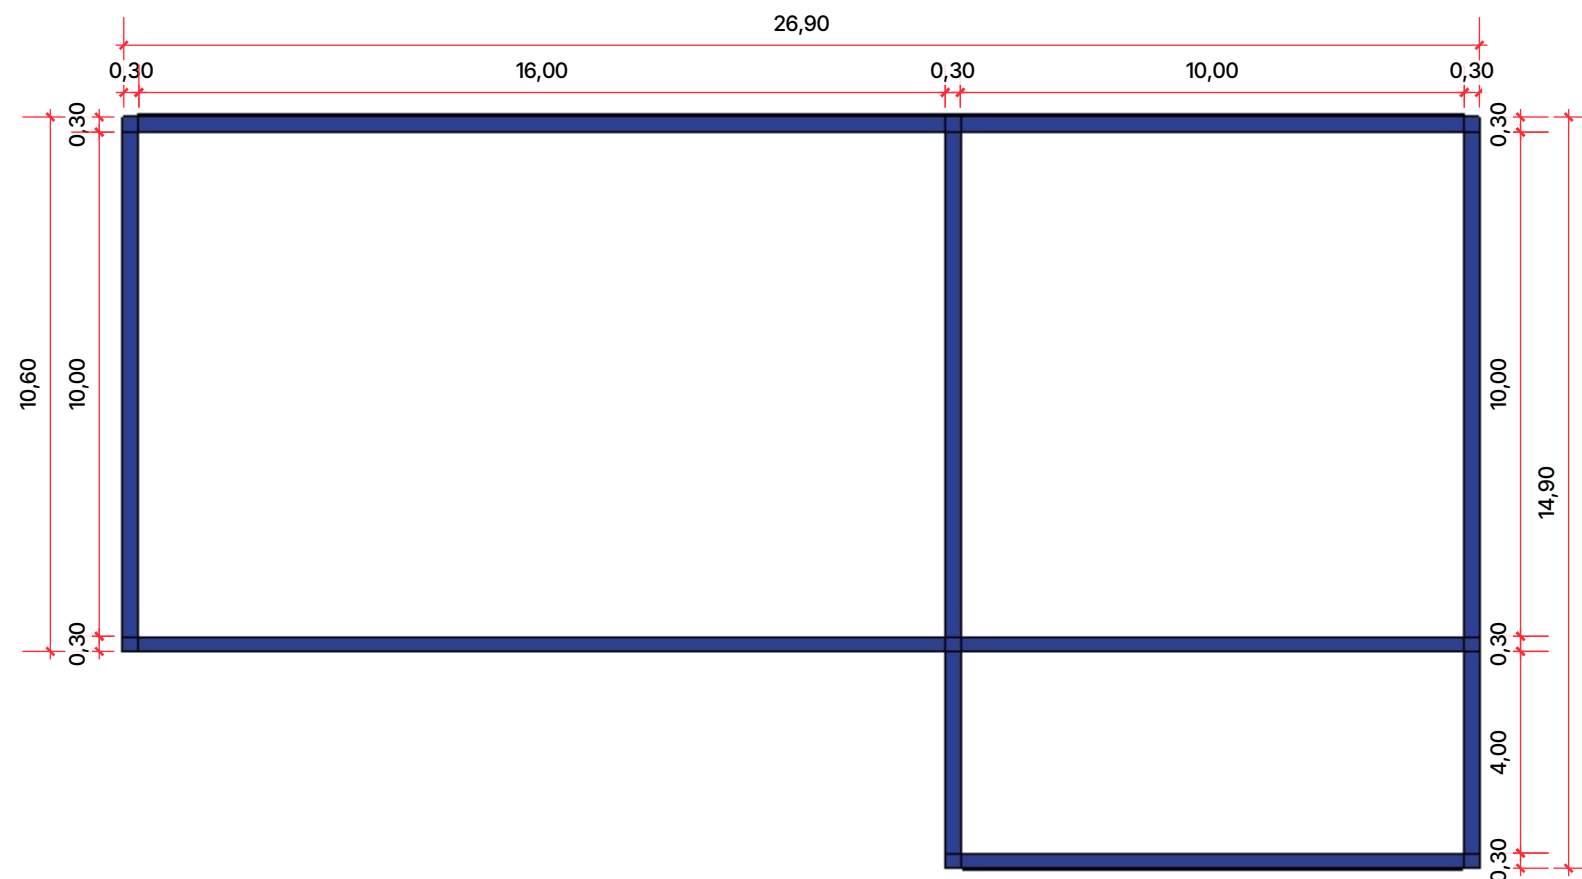


LOUNGE PREMIUM - VISTA SUPERIOR

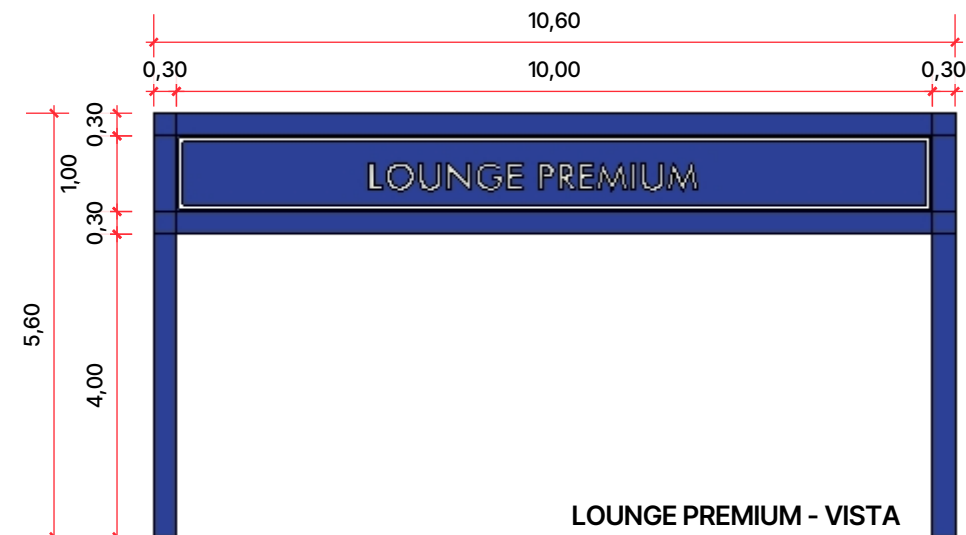

LOUNGE PREMIUM - VISTA FRONTAL

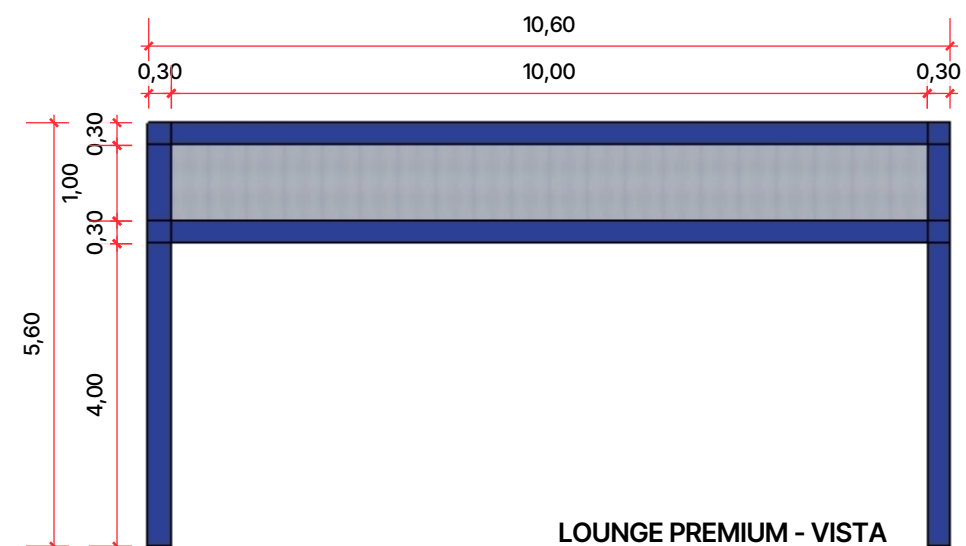

LOUNGE PREMIUM - VISTA LATERAL

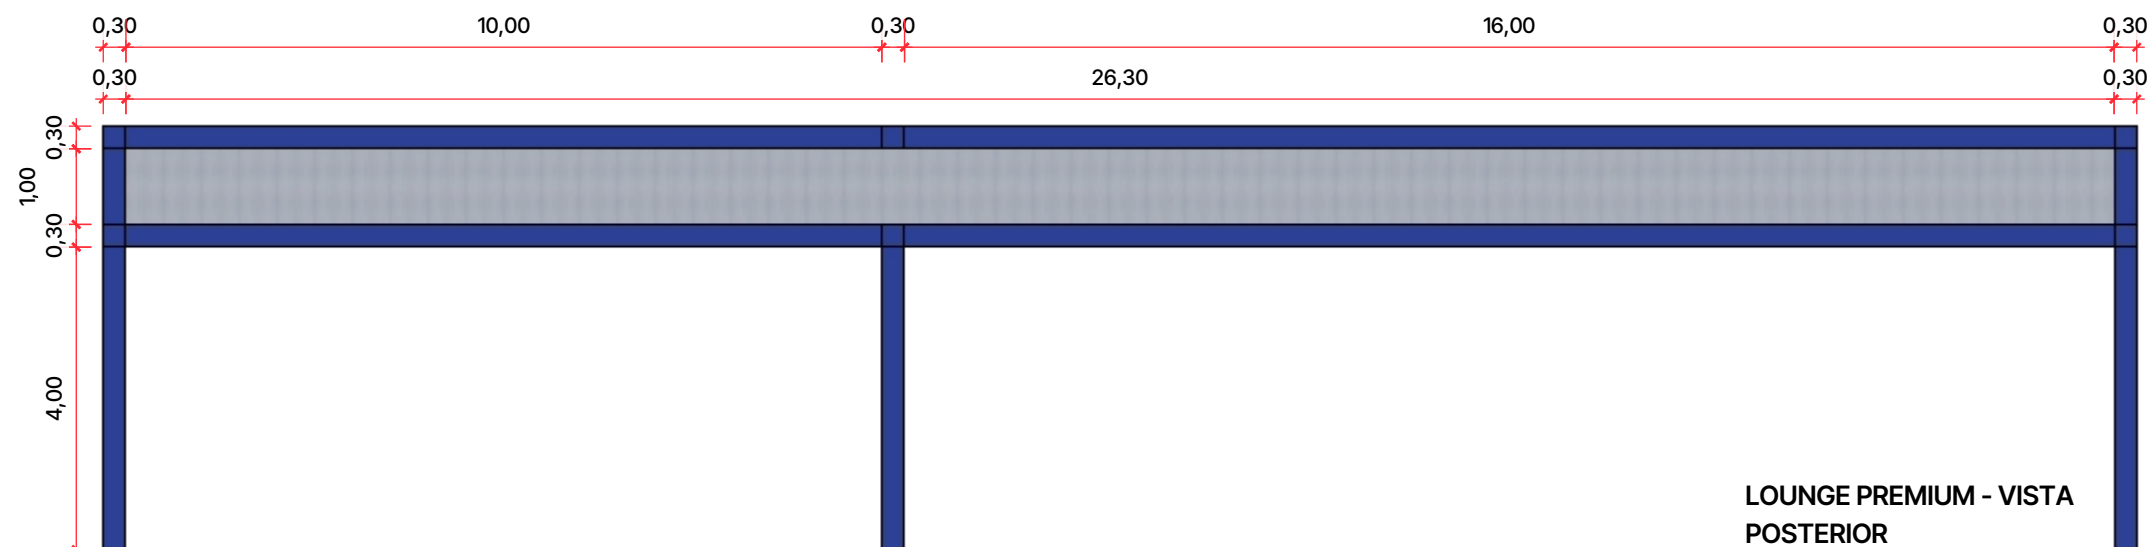

LOUNGE PREMIUM - VISTA POSTERIOR

JUÁ FORRÓ 2025
PARQUE PADRE CÍCERO - JUAZEIRO DO NORTE - CE

CLIENTE PREFEITURA MUNICIPAL DE JUAZEIRO DO NORTE

ASSUNTO PROJETO EXECUTIVO

LOUNGE PREMIUM

DATA ABRIL 2025
DESENHO EQUIPE IZAAC ARQ STUDIO


OBSERVAÇÕES
- Todas as medidas deverão ser conferidas in loco.
- Quaisquer dúvidas ou modificações deverão ser comunicadas ao escritório.
- Este PROJETO é de propriedade técnica e científica do IZAAC ARQ STUDIO, sendo proibida a sua utilização, adaptação, reprodução ou qualquer ato referente ao uso dos "Direitos Autorais" sem expressa autorização sob as Penas da Lei.

PRANCHA
16/40


www.izaacstudio.com
Ed. Central Park Comercial, sala 1303
Rua Catulo da Paixão Cearense, Triângulo
Juazeiro do Norte - Ce

IZA
AC *arg*
STUDIO


LOUNGE PREMIUM

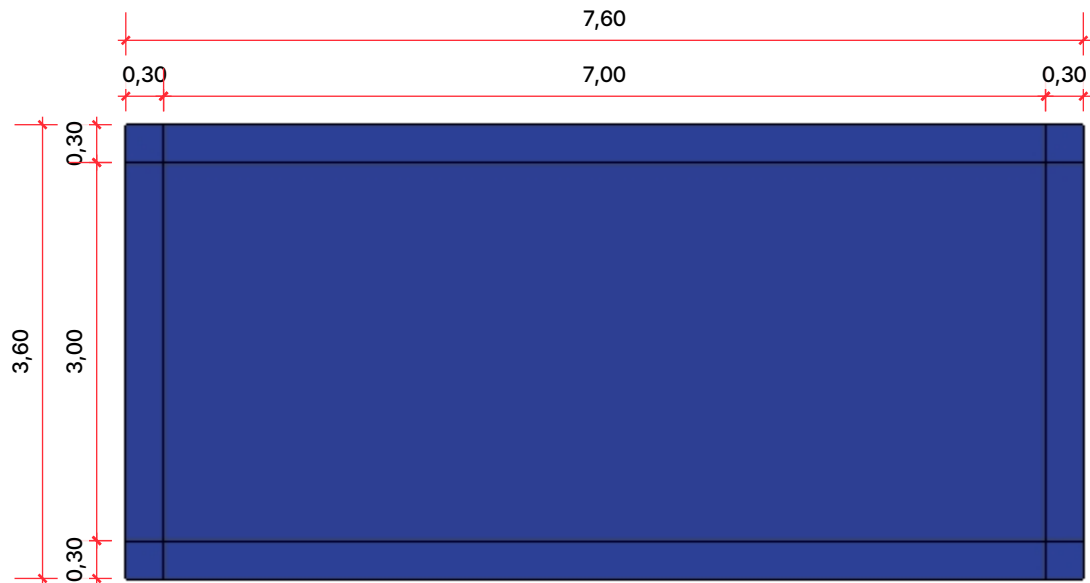


BAR LOUNGE PREMIUM -
VISTA SUPERIOR

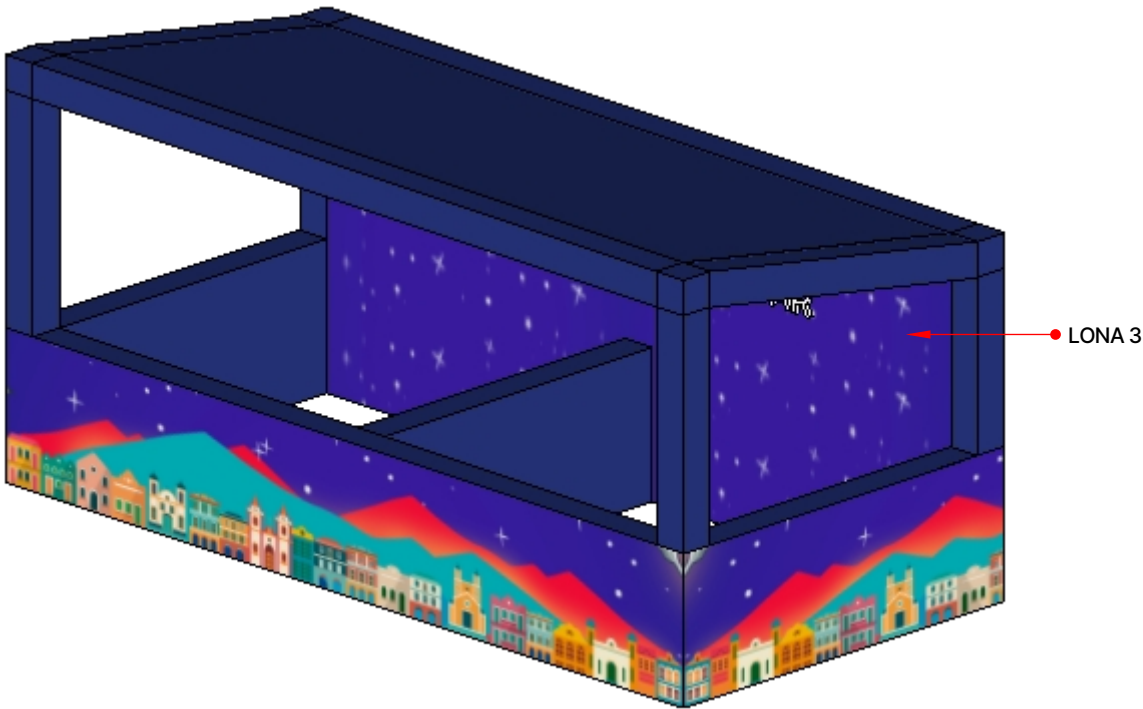

BAR LOUNGE PREMIUM -
PERSPECTIVA

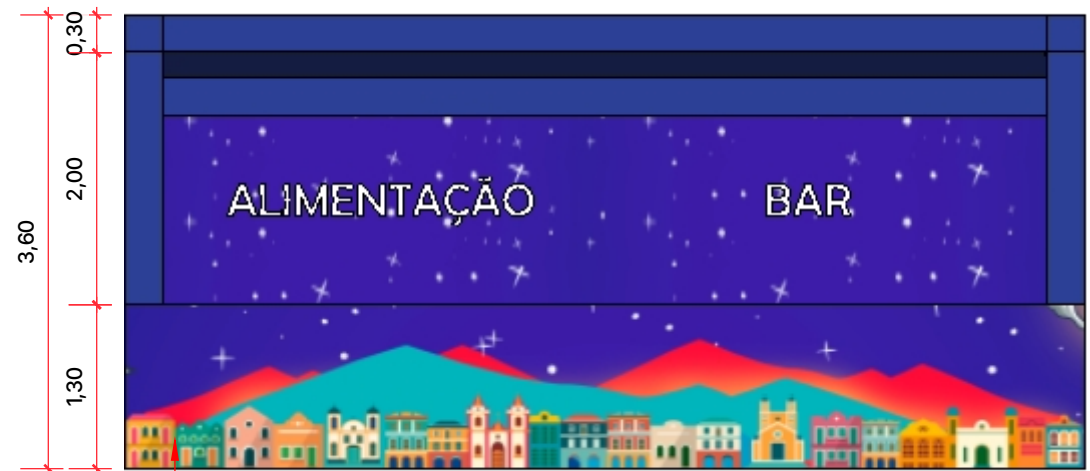

BAR LOUNGE PREMIUM -
VISTA FRONTAL

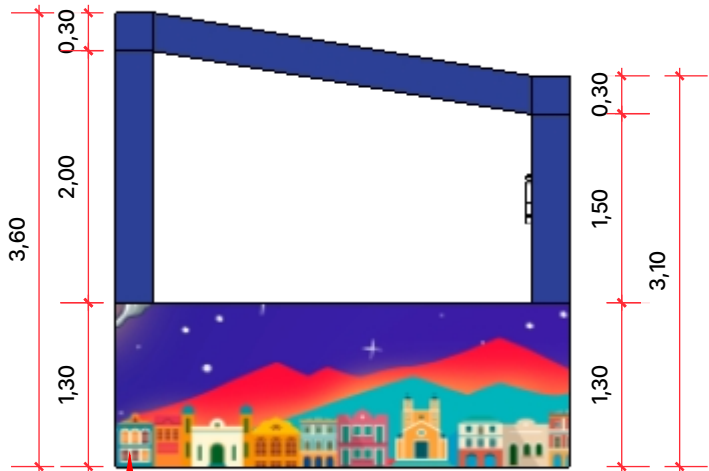

BAR LOUNGE PREMIUM -
VISTA LATERAL

OBSERVAÇÕES:

- ESTRUTURA EM GRID P30
ENVELOPADA EM MALHA NA COR
AZUL, DEVE POSSUIR COBERTA.

LONA 1 - FRONTAL CIDADE
DIMENSÕES: 7,60x1,30m

LONA 2 - LATERAL CIDADE
DIMENSÕES: 3,60x1,30m

LONA 3 - FUNDO CÉU ESTRELADO
DIMENSÕES: 7,00x2,80m

JUÁ FORRÓ 2025
PARQUE PADRE CÍCERO - JUAZEIRO DO NORTE - CE

CLIENTE PREFEITURA MUNICIPAL DE JUAZEIRO DO NORTE

ASSUNTO PROJETO EXECUTIVO

LOUNGE PREMIUM

DATA ABRIL 2025
DESENHO EQUIPE IZAAC ARQ STUDIO

OBSERVAÇÕES
- Todas as medidas deverão ser conferidas in loco.
- Quaisquer dúvidas ou modificações deverão ser comunicadas ao escritório.
- Este PROJETO é de propriedade técnica e científica do IZAAC ARQ STUDIO, sendo proibida a sua utilização, adaptação, reprodução ou qualquer ato referente ao uso dos "Direitos Autorais" sem expressa autorização sob as Penas da Lei.

PRANCHA
17/40

www.izaacstudio.com
Ed. Central Park Comercial, sala 1303
Rua Catulo da Paixão Cearense, Triângulo
Juazeiro do Norte - Ce

IZA
AC *arg*
STUDIO