



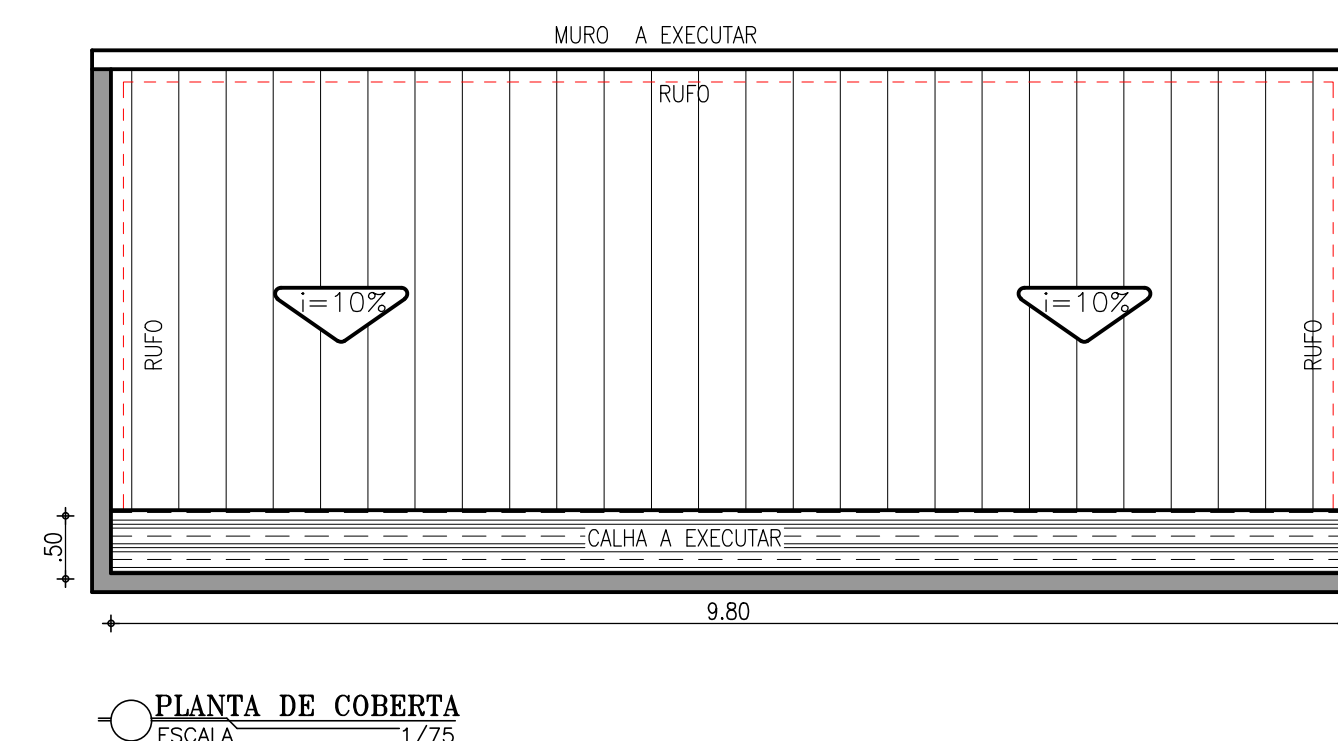

| LEGENDA DAS ESQUADRIAS-EXISTENTE |       |      |       |                              |
|----------------------------------|-------|------|-------|------------------------------|
| ITEM                             | LARG. | ALT. | PEIT. | DESCRIÇÃO                    |
| P01                              | 0,80  | 2,10 | —     | PORTA DE MADEIRA TIPO PARANÁ |
| PF01                             | 3,50  | 2,30 | —     | PORTÃO DE FERRO              |
| CF                               | 1,00  | 0,50 | —     | GRADE DE FERRO               |

|   |                |                |          |
|---|----------------|----------------|----------|
| <p>NOTAS</p> <ul style="list-style-type: none"> <li>- COTAS EM METROS;</li> <li>- COTAS DE NÍVEL EM METROS;</li> <li>- CONFERIR MEDIDAS, ABERTURAS, NÍVEIS E PRUMOS NO LOCAL;</li> <li>- MEDIDAS EM COTAS PREVALECEM SOBRE O DESENHO;</li> <li>- ESSE DESENHO DEVE SER IMPRESSO COLORIDO.</li> </ul> |                |                |          |
| DATA   | PROJETO        | DESENHO        | ESCALA   |
| JULHO/2024   | ALPHA PROJETOS | ALPHA PROJETOS | INDICADA |
| OBJETO   |                |                |          |
| REFORMA DO CAMPO DE FUTEBOL DE JAMACARU   |                |                |          |
| PROPRIETÁRIO   |                |                |          |
| PREFEITURA MUNICIPAL DE MISSÃO VELHA - CE   |                |                |          |
| ENDEREÇO/UBRA   |                |                |          |
| DISTRITO DO JAMACARU NO MUNICÍPIO DE MISSÃO VELHA - CEARÁ   |                |                |          |
| ASSUNTO:   |                |                |          |
| ARQUITETÔNICO   |                |                |          |
| CONTEÚDO:   |                |                | BRANCHA: |
| PLANTA DE COBERTA<br>PLANTA BAIXA - INTERVENÇÕES<br>PLANTA BAIXA - MODIFICADA<br>LEGENDA   |                |                | 01       |

PROJETO DESENVOLVIDO POR:

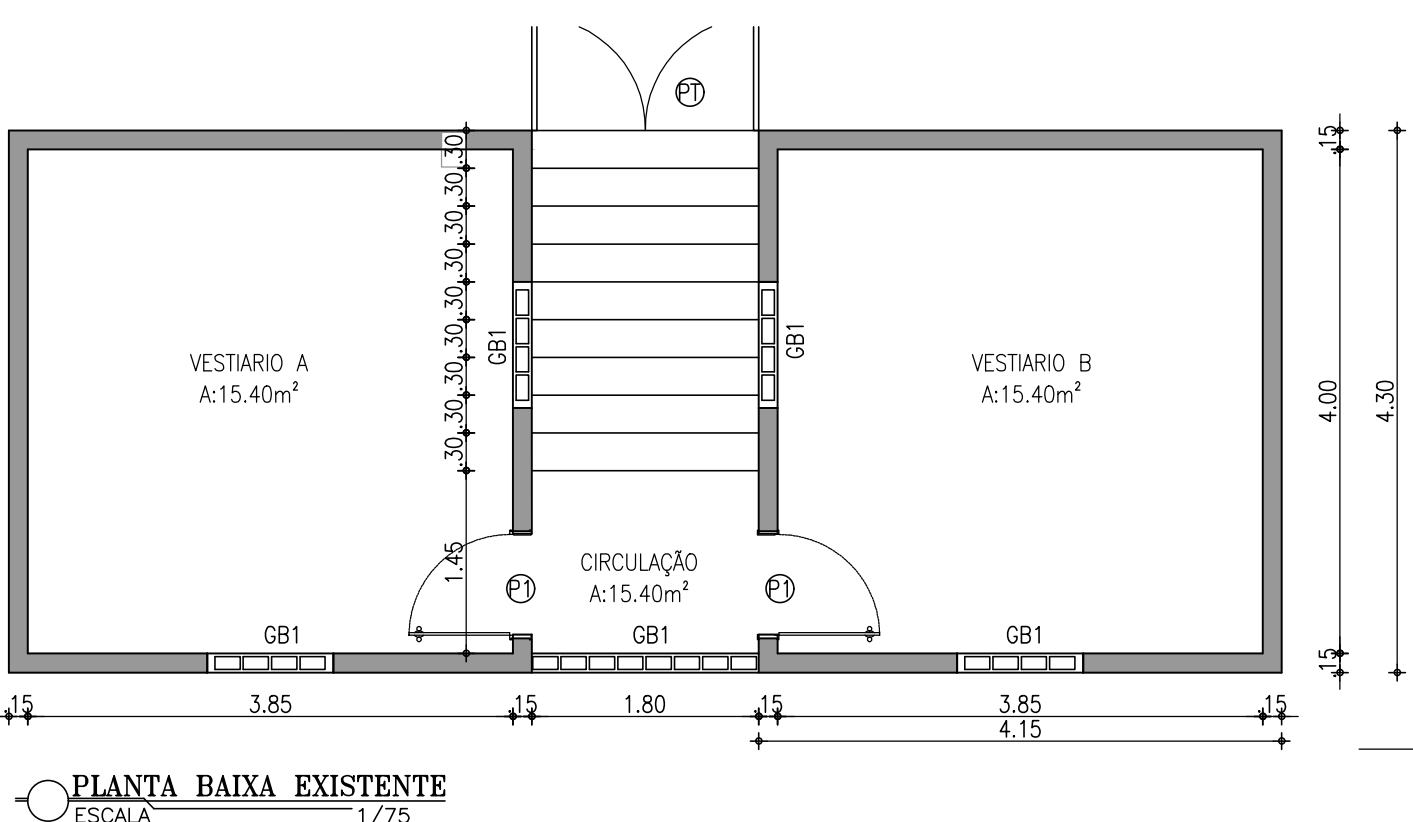