

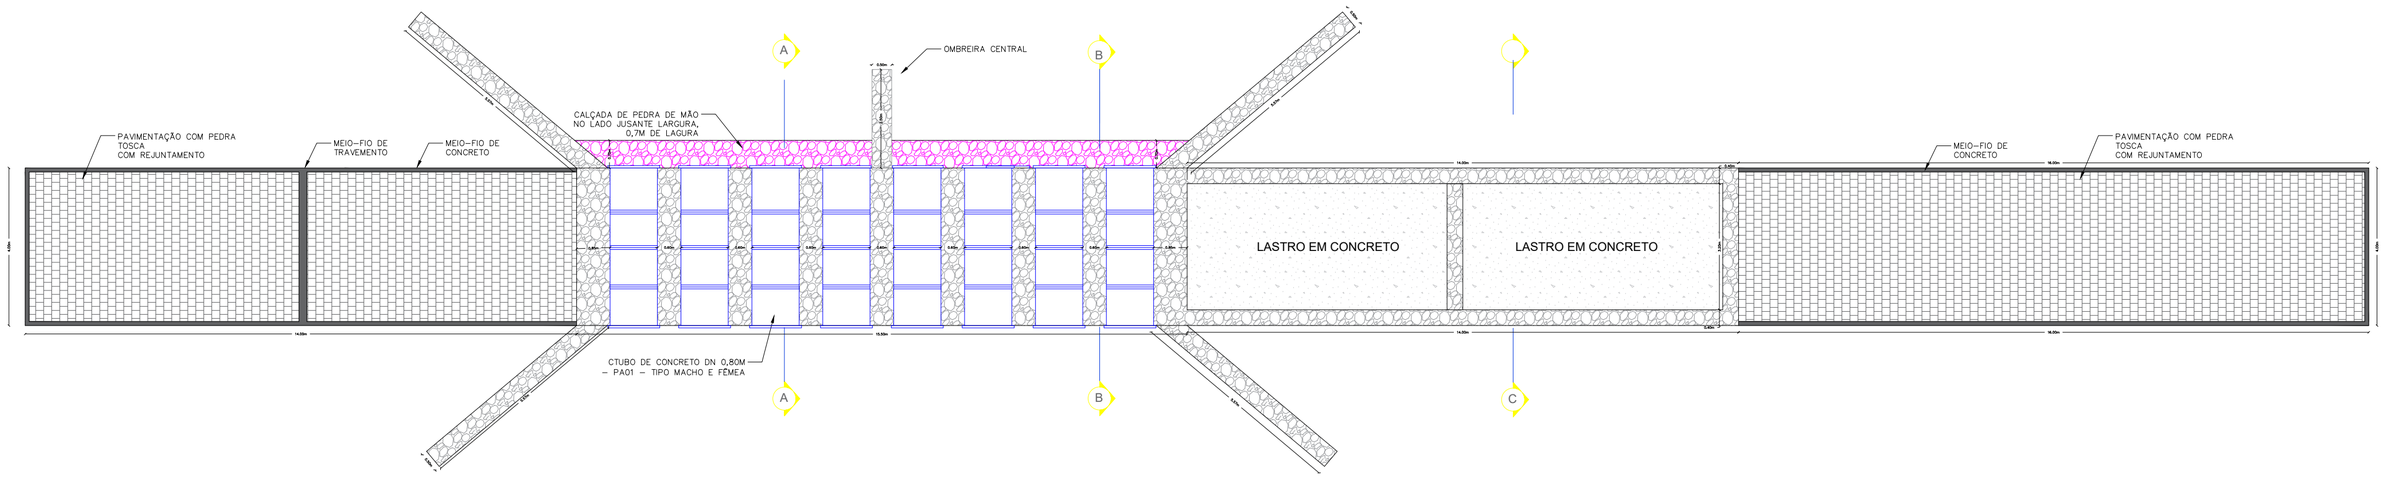


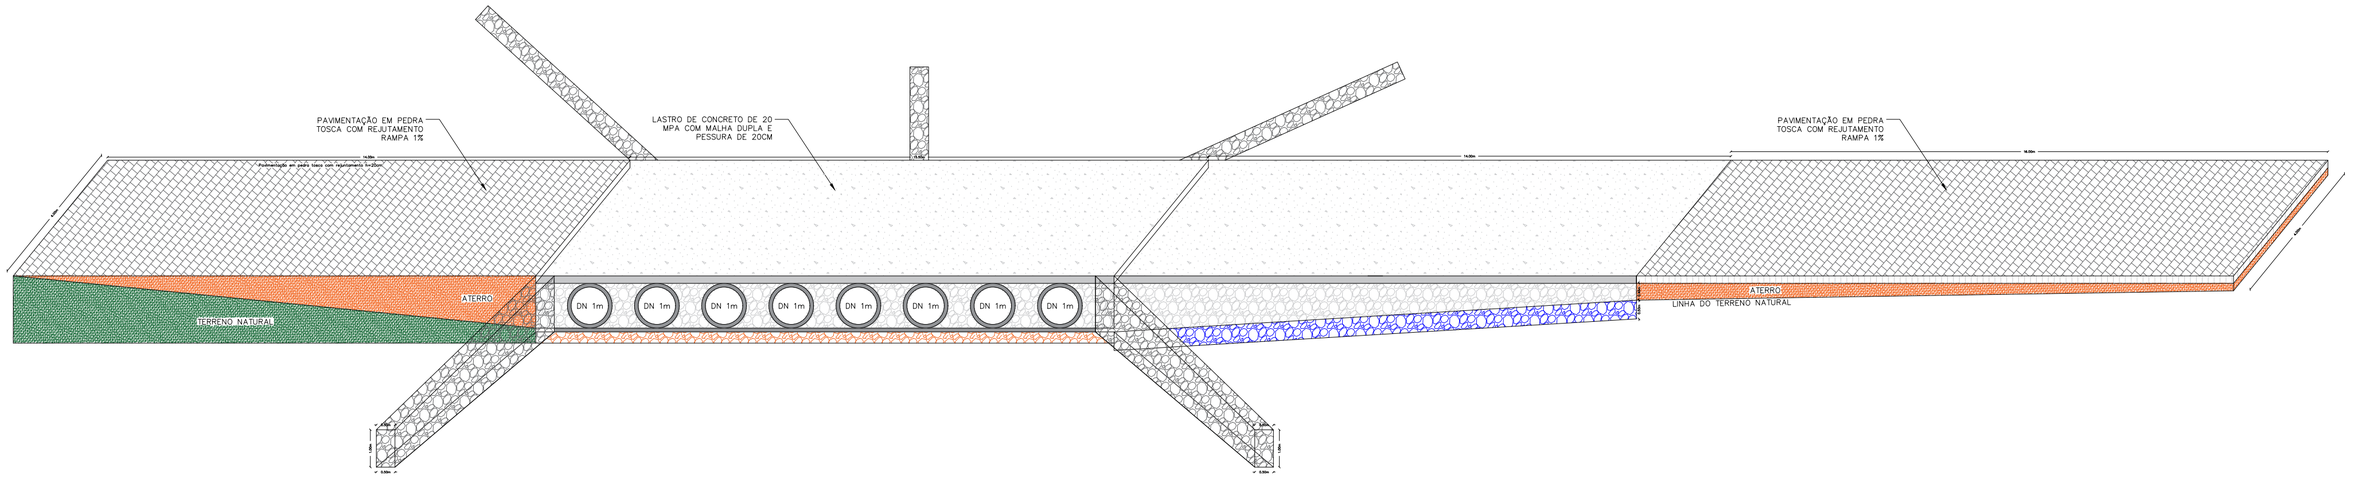


DETALHAMENTO


CORTE BB

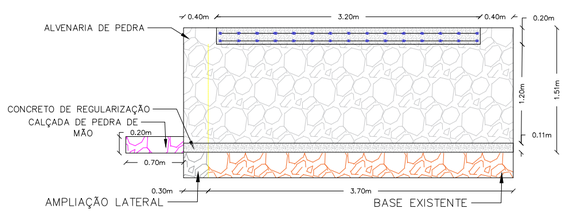


CORTE AA

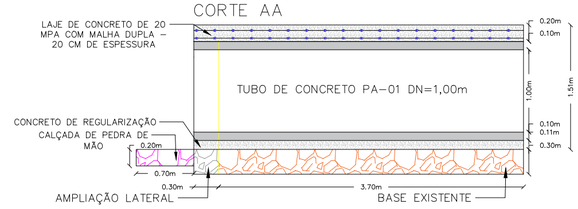


OMBREIRAS DIAGONAIS

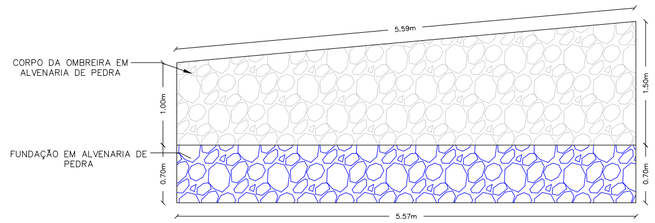

CORTE CC

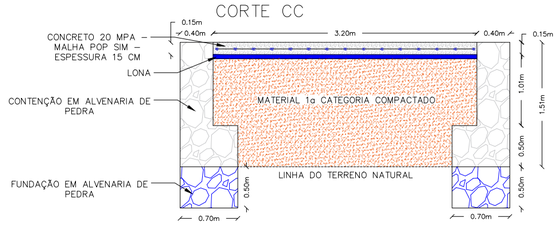

OMBREIRA CENTRAL

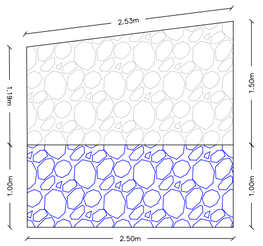

JOAO PAULO OLIVEIRA DE ALBUQUERQUE:04892685445

Assinado digitalmente por JOAO PAULO OLIVEIRA DE ALBUQUERQUE:04892685445
ND: C=BR, O=ICP-Brasil, OU=videoconferencia, OU=44664482000150, OU=Pessoa Fisica A1, OU=ARGROWTECH, OU=Autoridade Certificadora SAFE-ID BRASIL, CN=JOAO PAULO OLIVEIRA DE ALBUQUERQUE:04892685445
Razão: Eu sou o autor deste documento
Localização:
Data: 2026.11.16 15:18:26-03'00'
Foxit PDF Reader Versão: 2025.2.0

PREFEITURA MUNICIPAL DE AURORA - CE

DESCRICAO:	OBRA DE ARTE CORRENTE PLANTA ESQUEMÁTICA DE PASSAGEM MOLHADA
LOCAL:	SÍTIO ESPINHEIRO AURORA - CE

ENG° RESP.: JOÃO PAULO ALBUQUERQUE	PROP.: PREFEITURA MUNICIPAL DE AURORA - CE	ESCALA: N/H	
DESENHISTA : JOSÉ RAFAEL ALVES DE LIMA	TOPÓGRAFO: JOSÉ RAFAEL ALVES DE LIMA	DATA : 13-10-26	

A2 (594x420)