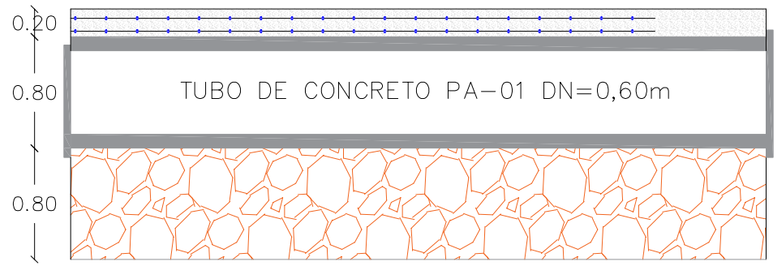

CORTE AA

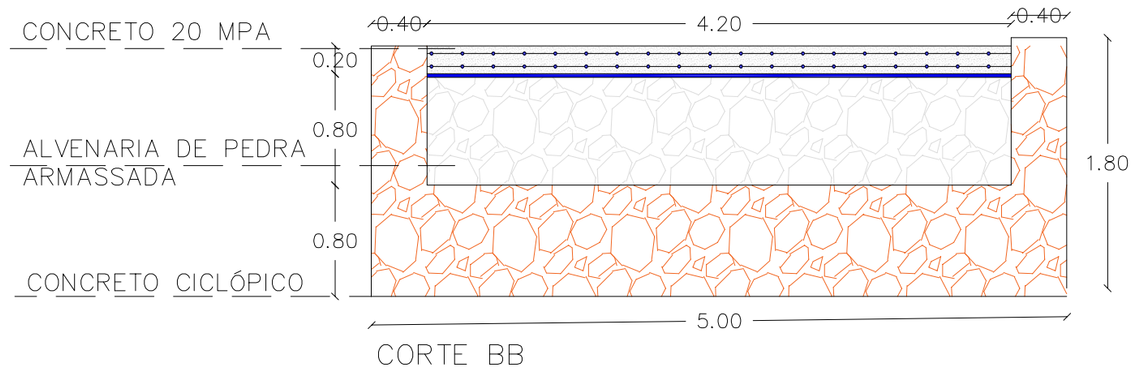

CORTE BB

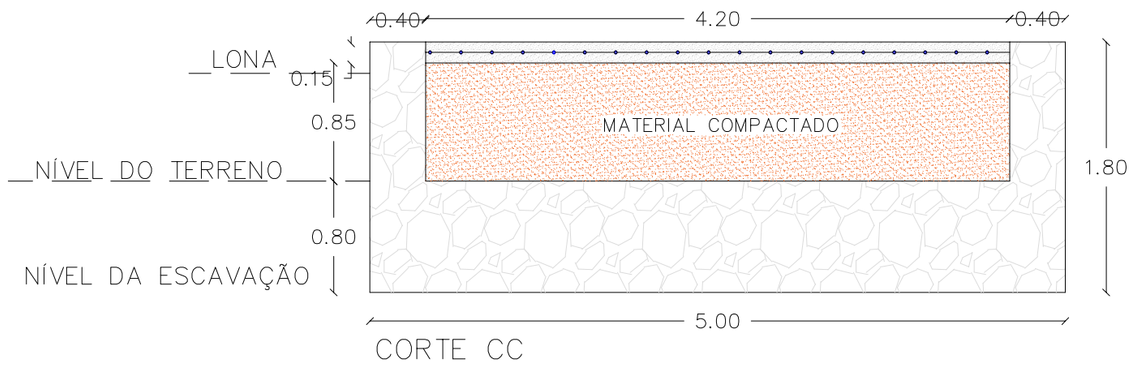

CORTE CC

CORTES

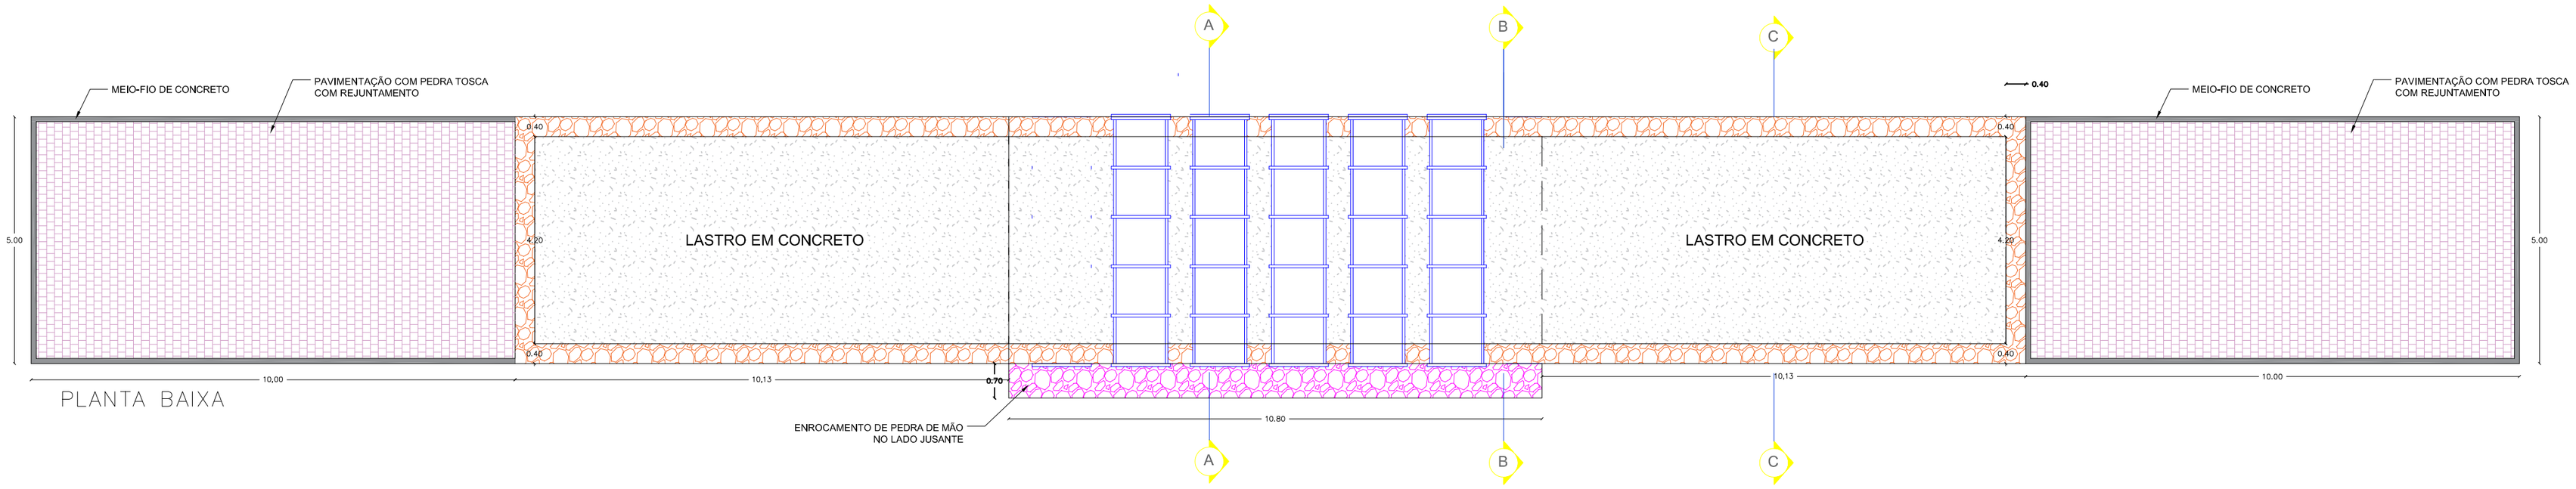

PLANTA BAIXA

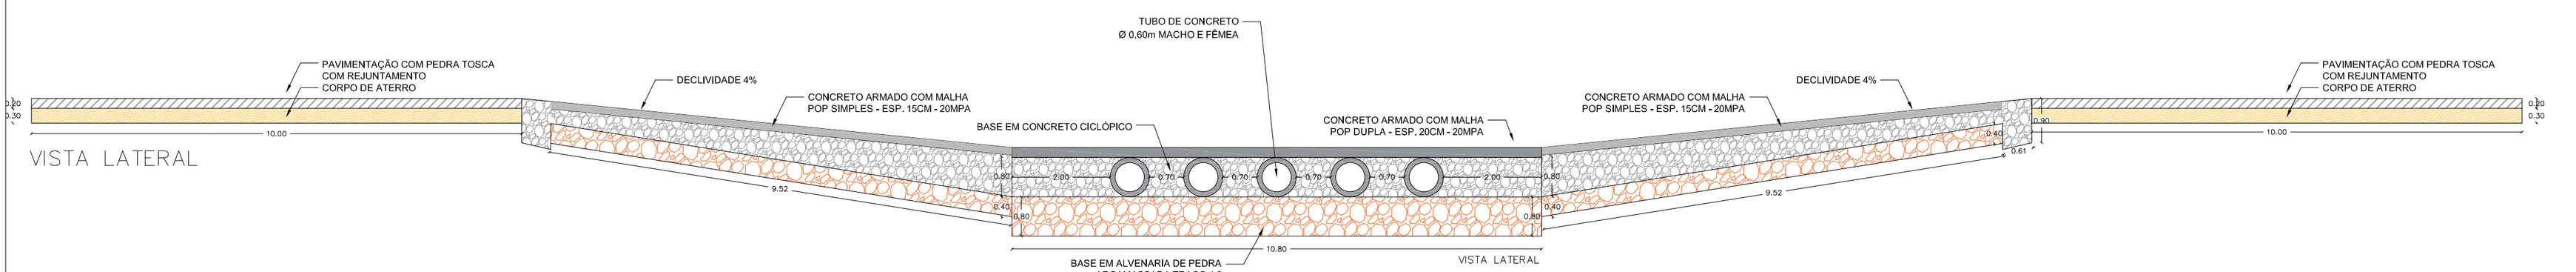

VISTA LATERAL

VISTA LATERAL

PLANTA ESQUEMÁTICA DE PASSAGEM MOLHADA MANILHADA LOCALIZADA NO SÍTIO JAPÃO, MUNICÍPIO DE AURORA - CE. COORDENDAS DE LOCALIZAÇÃO E= 497923.3389, N= 9233442.0516, ZONA 24 S - DATUM SIRGAS 2000.

JOAO PAULO OLIVEIRA DE ALBUQUERQUE:04892685445

Assinado digitalmente por JOAO PAULO OLIVEIRA DE ALBUQUERQUE:04892685445
ND: C=BR, O=ICP-Brasil, OU=videoconferencia, OU=44664482000150, OU=Pessoa Fisica A1, OU=ARGROWTECH, OU=Autoridade Certificadora SAFE-ID BRASIL, CN=JOAO PAULO OLIVEIRA DE ALBUQUERQUE:04892685445
Razão: Eu sou o autor deste documento
Localização:
Data: 2026.10.21 20:33:48-03'00'
Foxit PDF Reader Versão: 2025.2.0

PREFEITURA MUNICIPAL DE AURORA - CE

DESCRICAO:	CONSTRUÇÃO DE PASSAGEM MOLHADA
LOCAL:	SÍTIO JAPÃO AURORA - CE
ENGº RESP.:	JOÃO PAULO ALBUQUERQUE
PROP.:	PREFEITURA MUNICIPAL DE AURORA - CE
ESCALA:	SEM ESC.
DESENHISTA :	JOSÉ RAFAEL ALVES DE LIMA
TOPÓGRAFO:	JOSÉ RAFAEL ALVES DE LIMA
DATA :	20 / 07 / 2026