
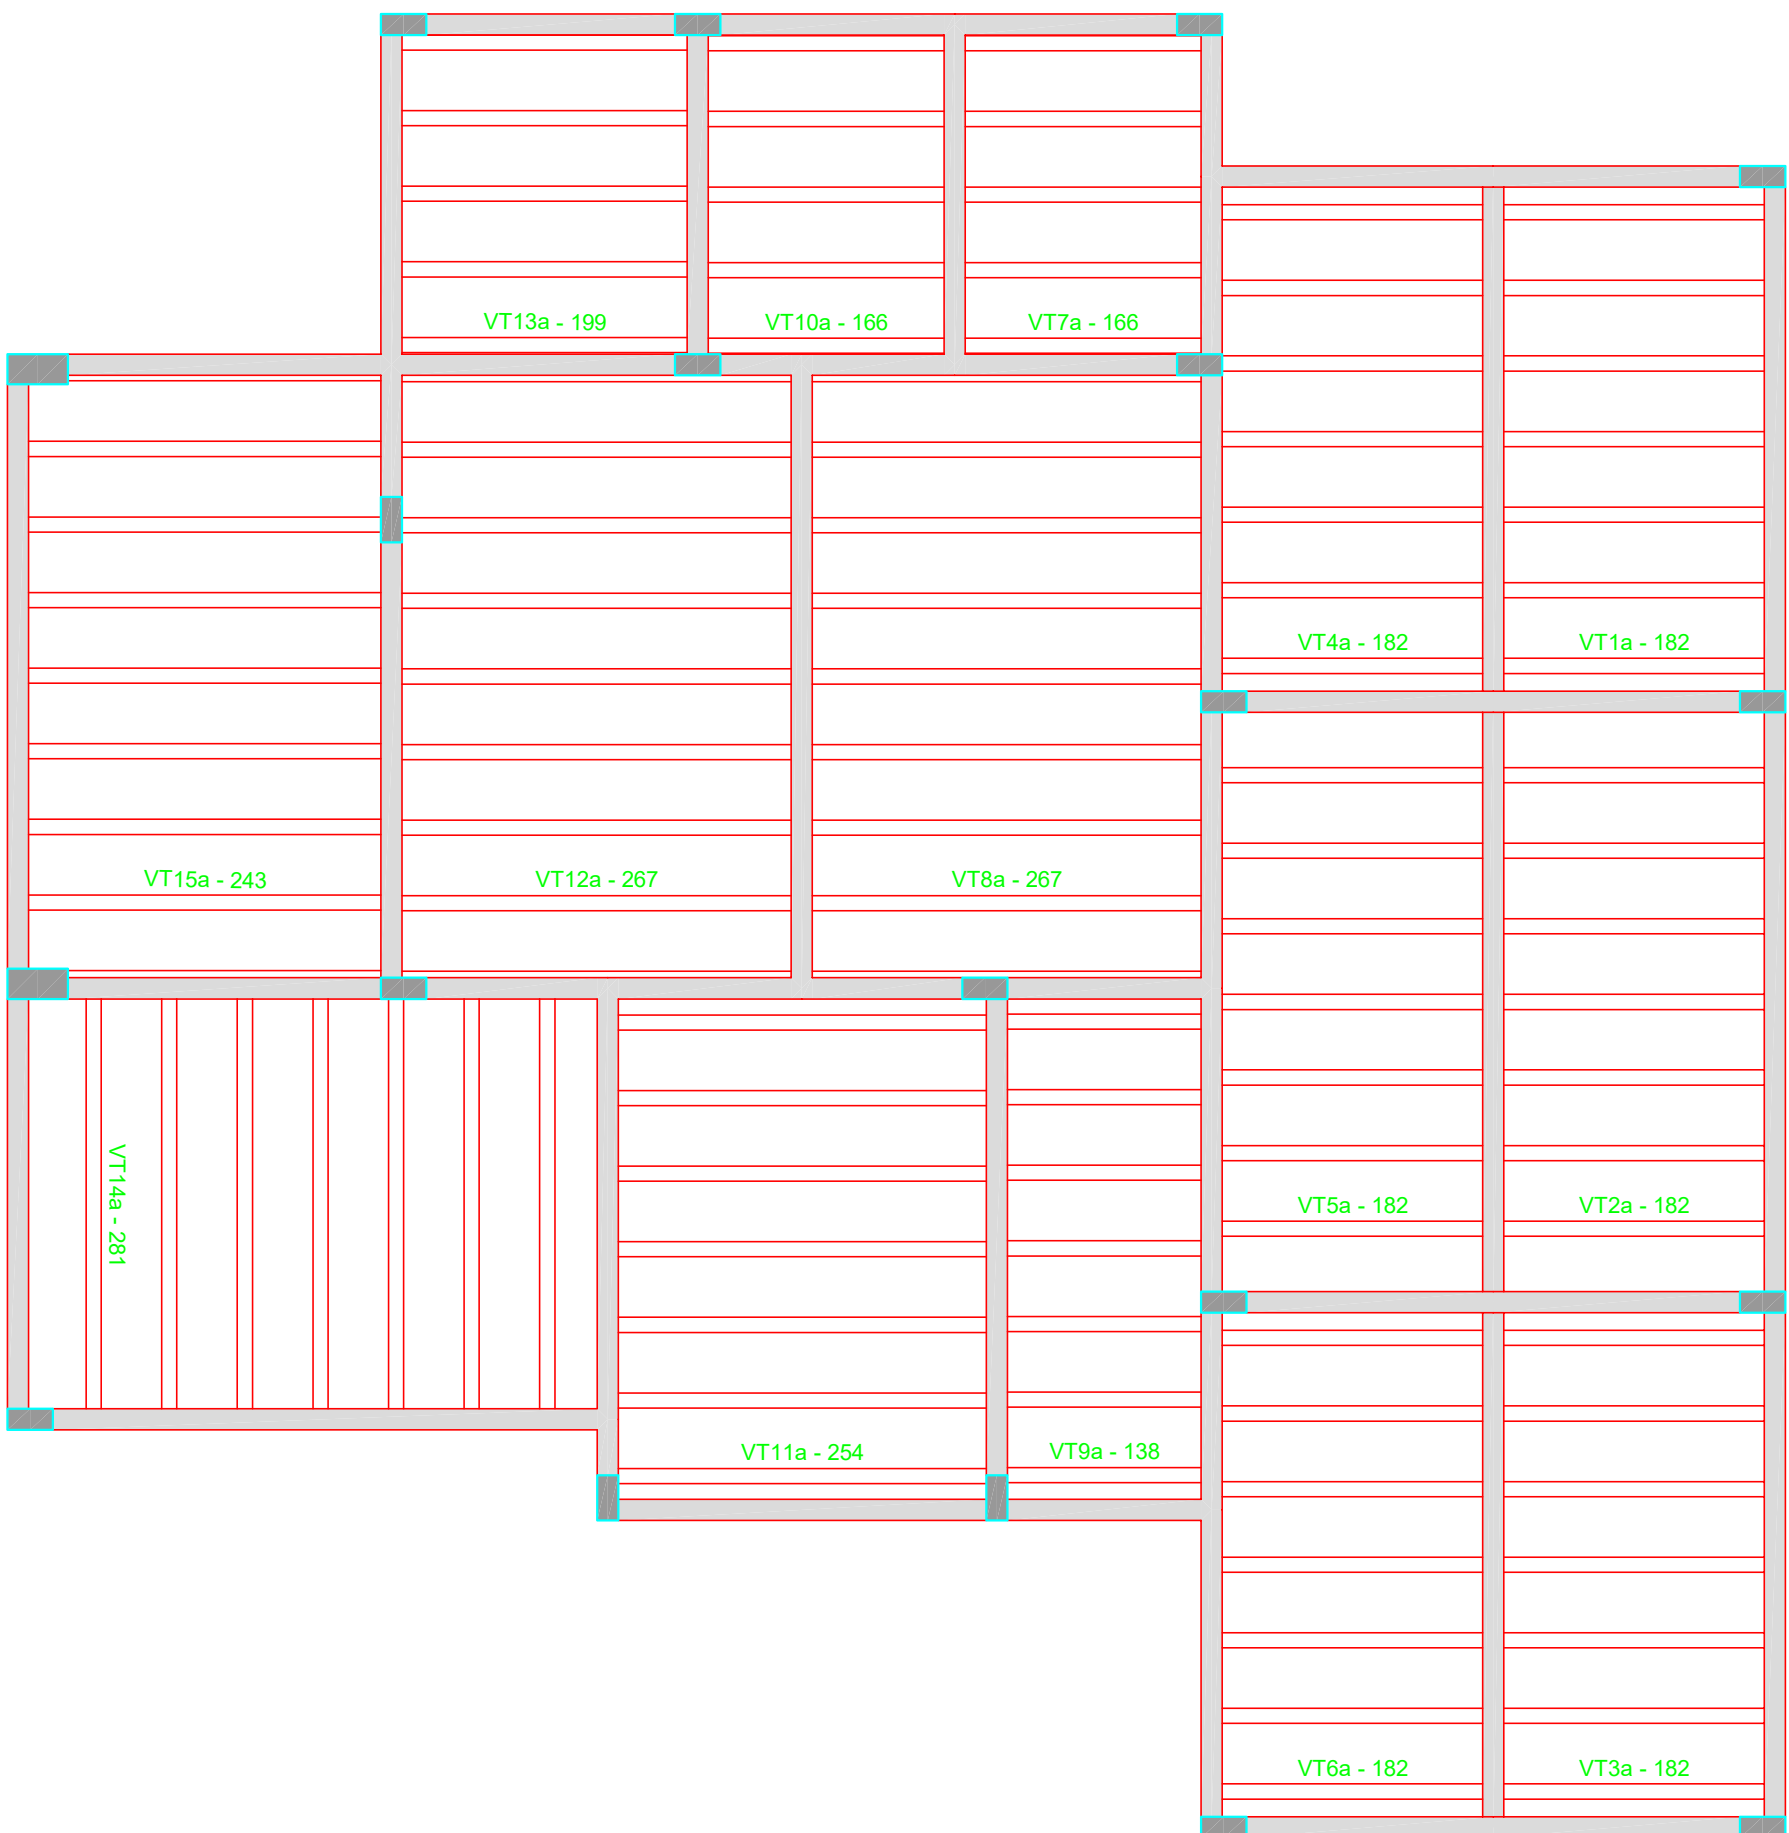
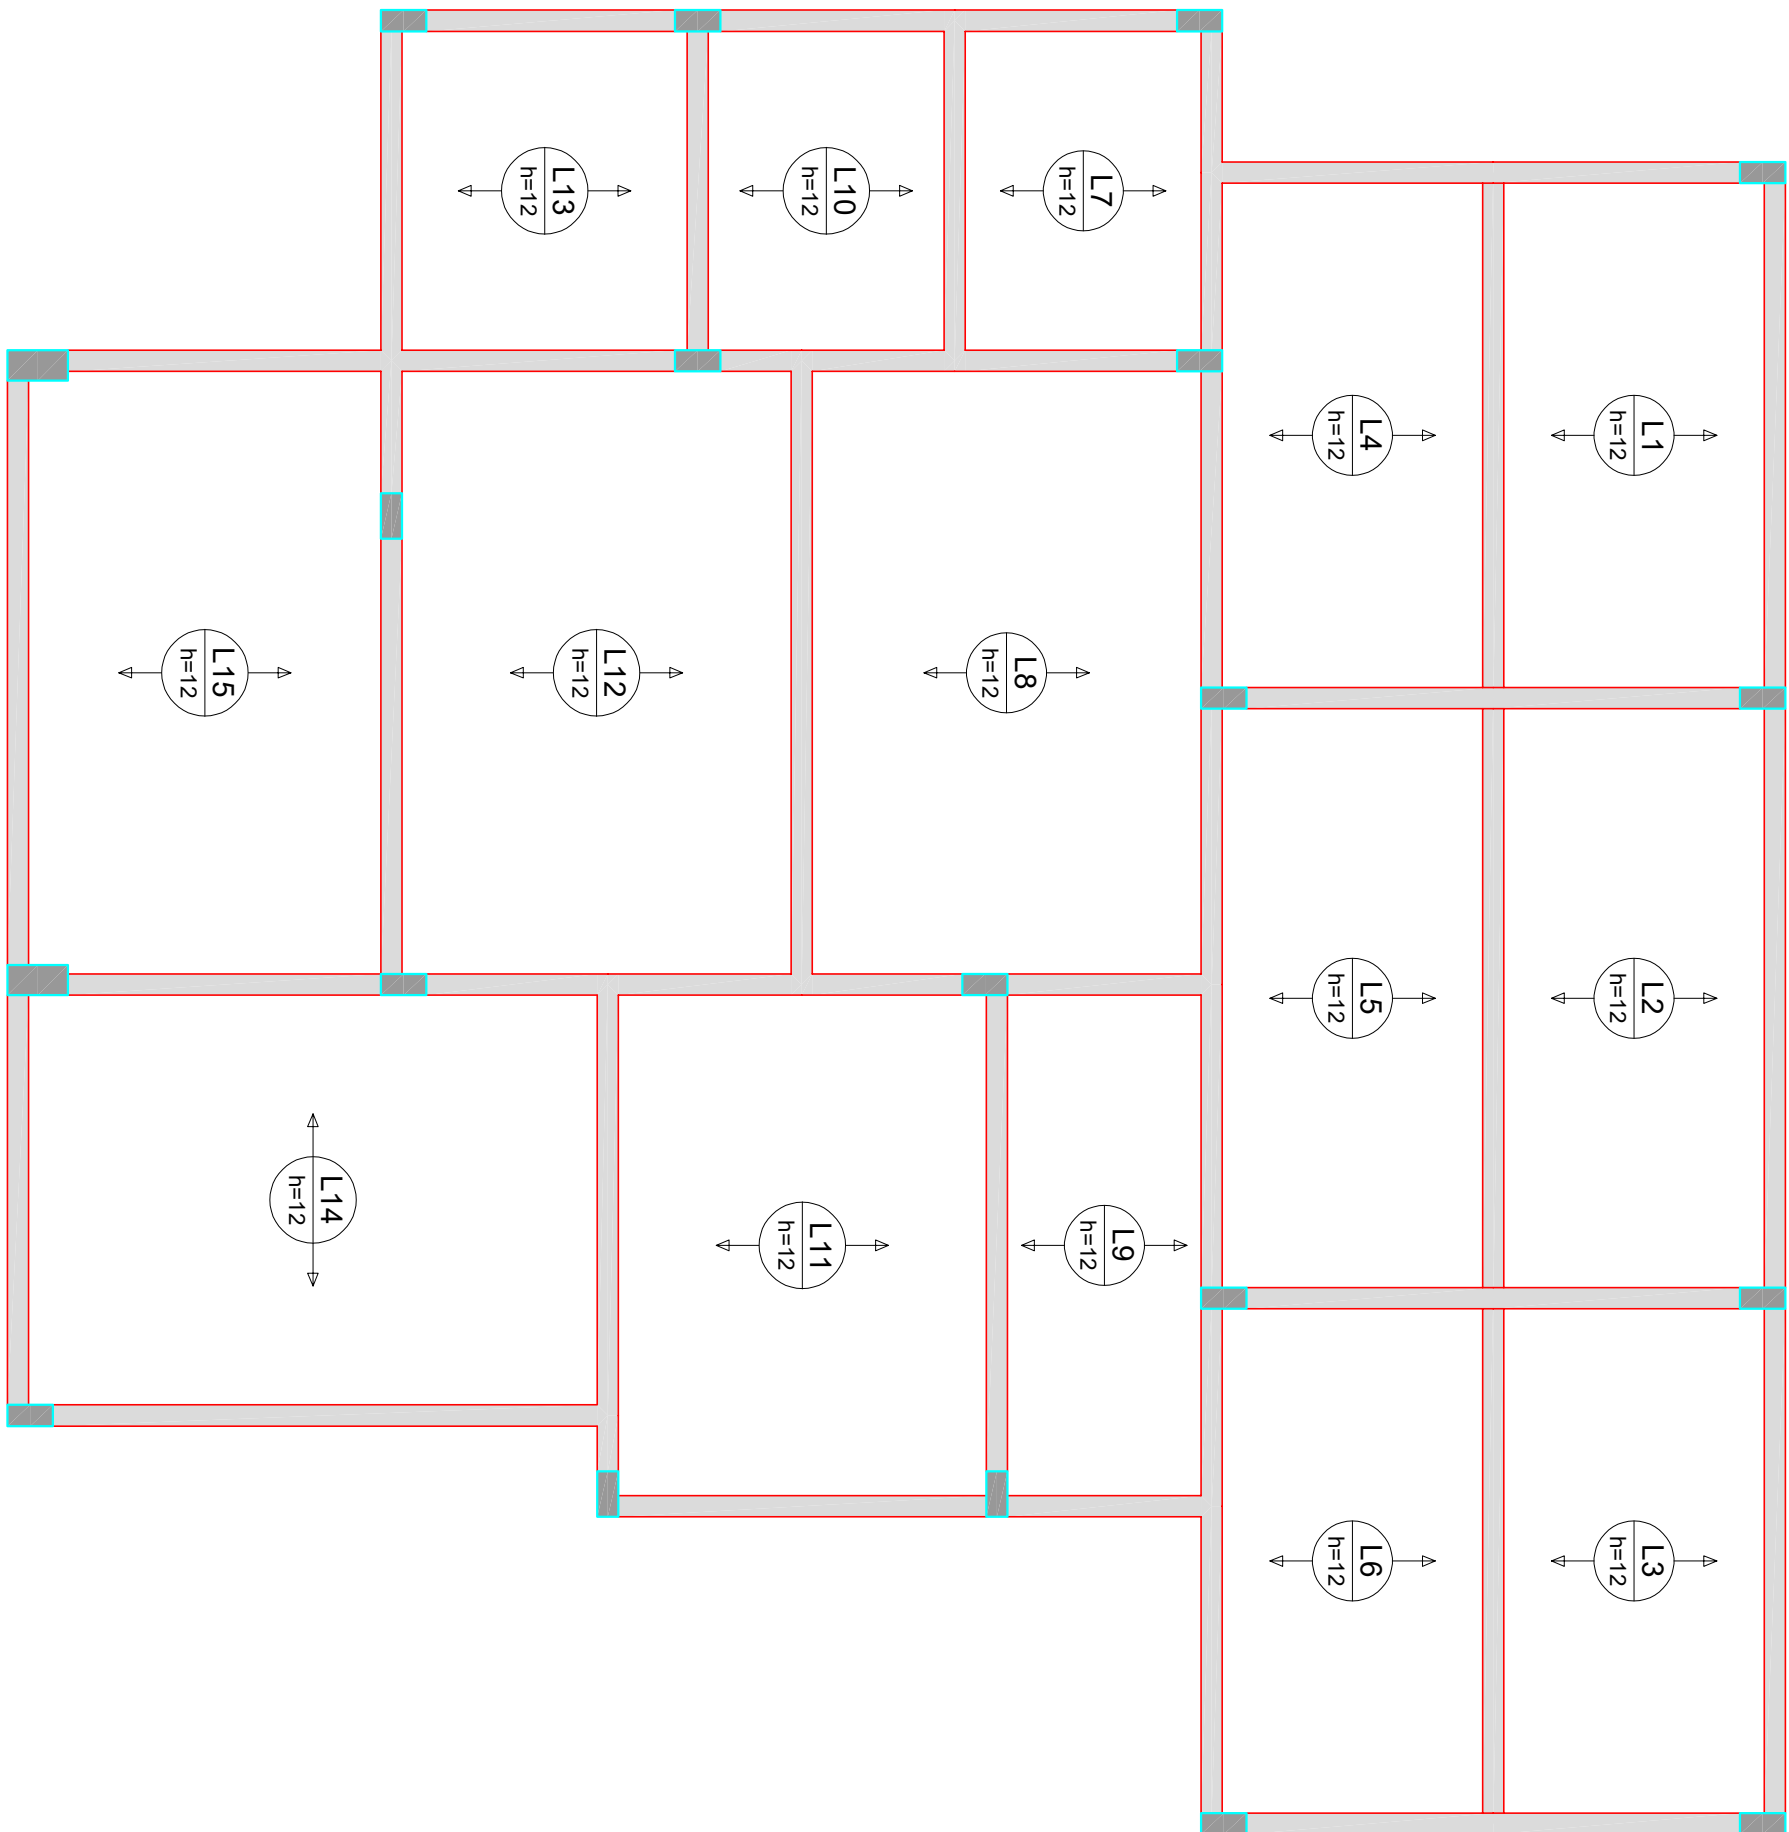


ARMAÇÃO POSITIVA DAS LAJES DO PAVIMENTO COBERTURA

Escala 1:50

PLANTA DE VIGOTAS PRÉ-MOLDADAS

Escala 1:50

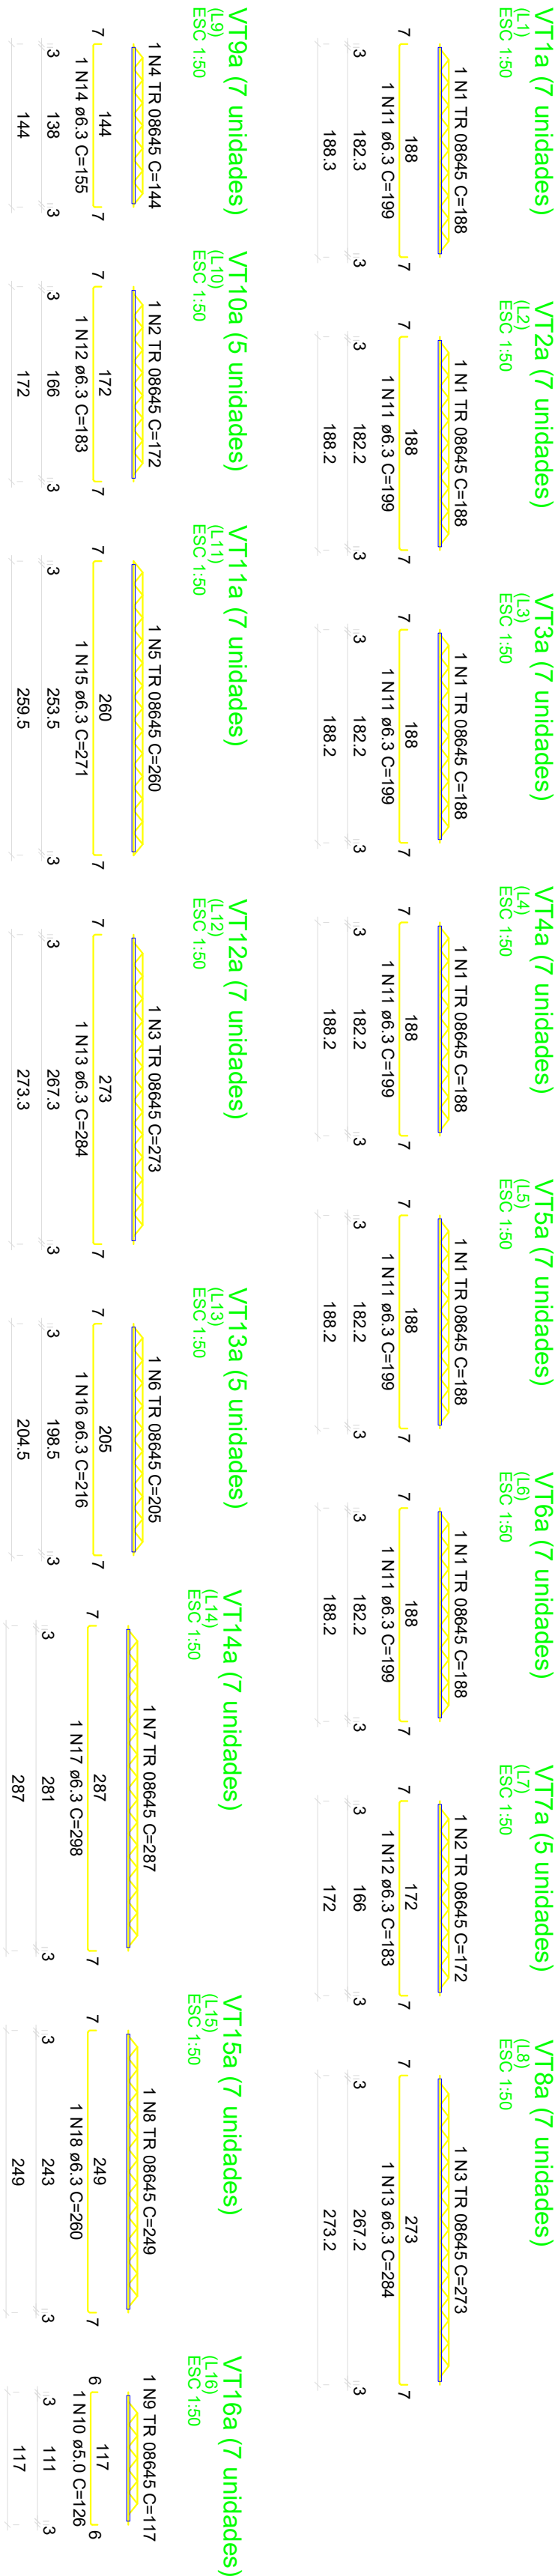

ACO	N	DIA	QUANT	C TOTAL
CA80	1	TR 08x45	42	188
	2	TR 08x45	10	172
	3	TR 08x45	7	144
	4	TR 08x45	7	144
	5	TR 08x45	7	260
	6	TR 08x45	7	202
	7	TR 08x45	7	249
	8	TR 08x45	7	117
	9	TR 08x45	7	117
RESUMO DO AÇO

ACO	DIA	C TOTAL	PESO - Kg
CA80	6,3	221,3	54,2
CA80	6,3	21,8	5,4
CA80	6,3	21,8	5,4
PESO TOTAL			117,7
CA80	6,3		181,1

Volume de concreto (C-30) = 0,00 m³

Área de forma = 0,00 m²

- NOTAS
- POSICIONAR SAPATAS SOBRE CONCRETO MAGRO DE 5cm DE ESPESSURA;
 - A EXECUÇÃO DO ESCORAMENTO DEVE RESPEITAR A NBR 15896;
 - RETIRAR ESCORAMENTO APOS 28 DIAS DA CONCRETAGEM;
 - QUALQUER MODIFICAÇÃO OU DÚVIDA NO PROJETO, DEVERÁ SER IMEDIATAMENTE INFORMADA AO PROJETISTA ESTRUTURAL

PROJETO ESTRUTURAL

Responsável Técnico

WANDERSON VIEIRA DA COSTA
ENGENHEIRO CIVIL
CREA: 210.014.100-3

Área terreno 600,00 m²
Área construída 111,49 m²
OBRA: CONSTRUÇÃO DE PONTO DE APOIO PARA ATENDIMENTO
LOCAL: EM SAÚDE
AV. MIGUEL SABINO DE ARAUJO FILHO - ARVOREDO - S.G.A.

ASSUNTO: PLANTA E DETALHAMENTO DAS LAJES E VIGOTAS
FOLHA: 09/09

ESCALA: INDICADA
DATA: 01/07/2025
PROJETISTA: WANDERSON VIEIRA
PROPRIETÁRIO: P.M. SÃO GONÇALO DO AMARANTE
ESTRUTURAL