
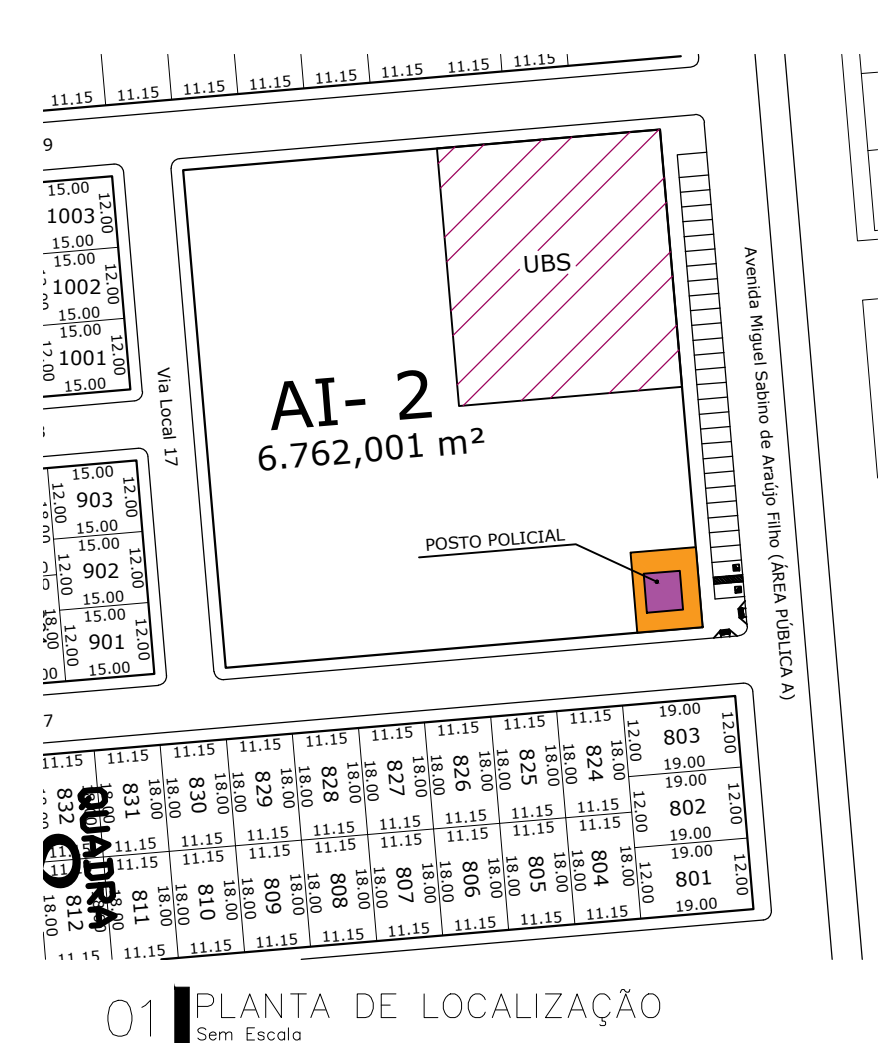
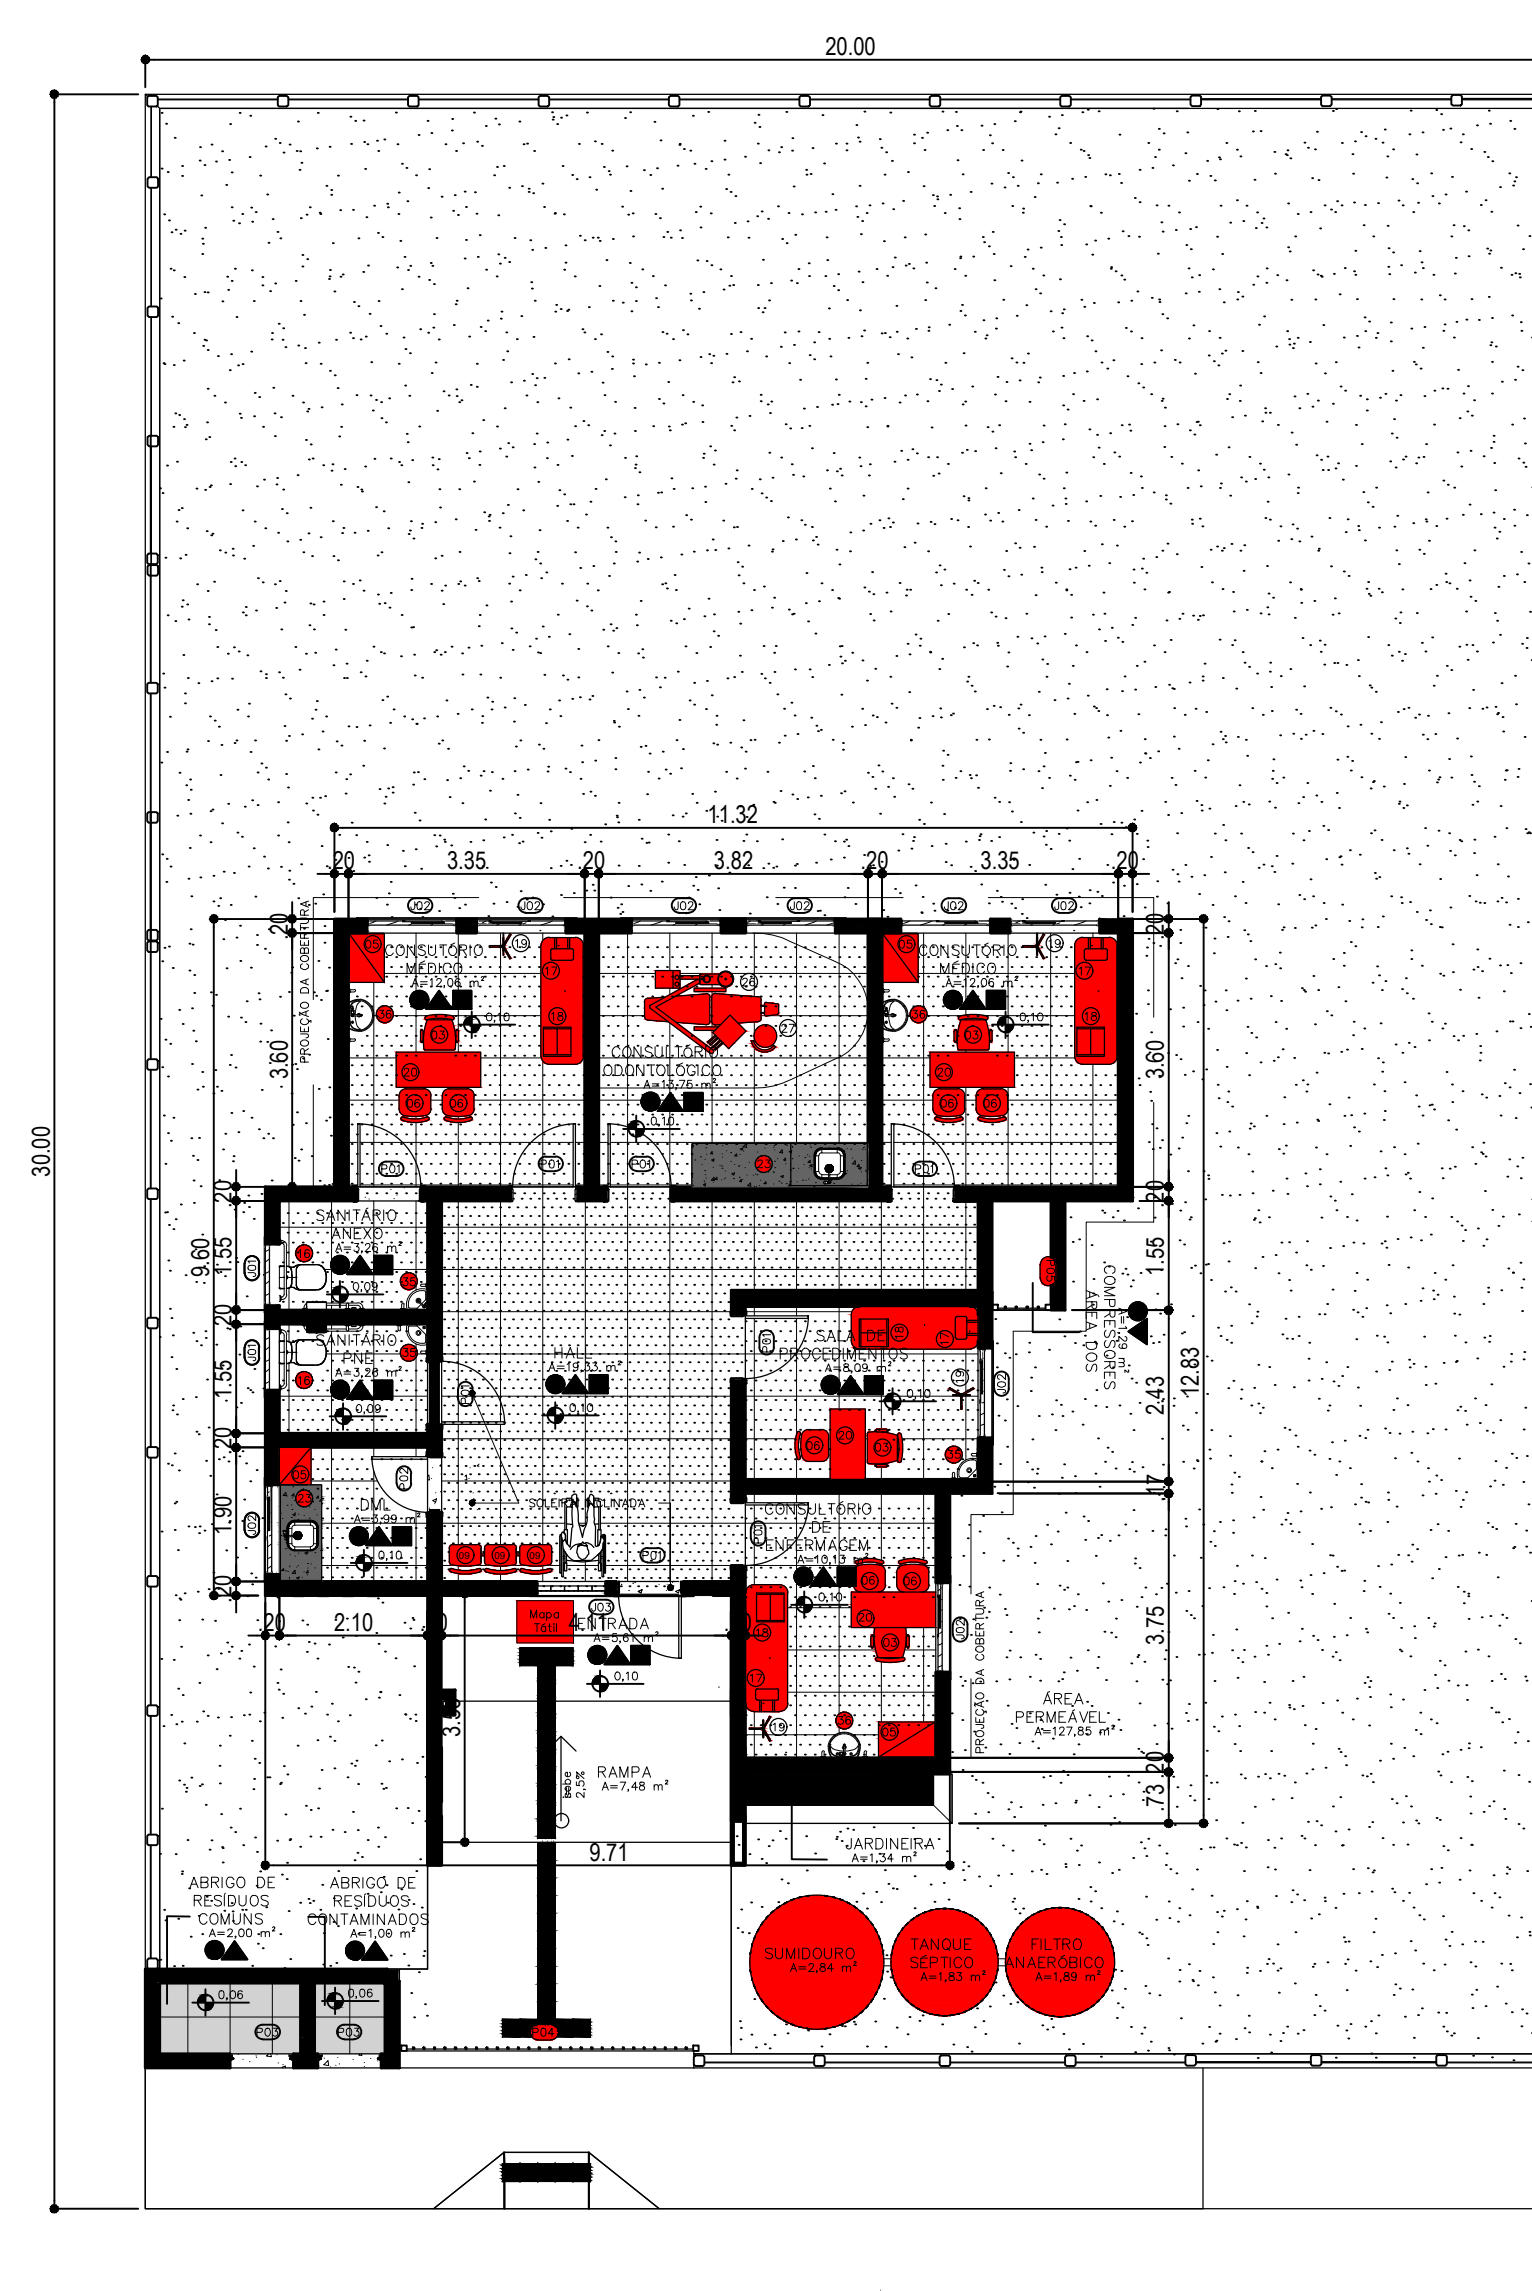
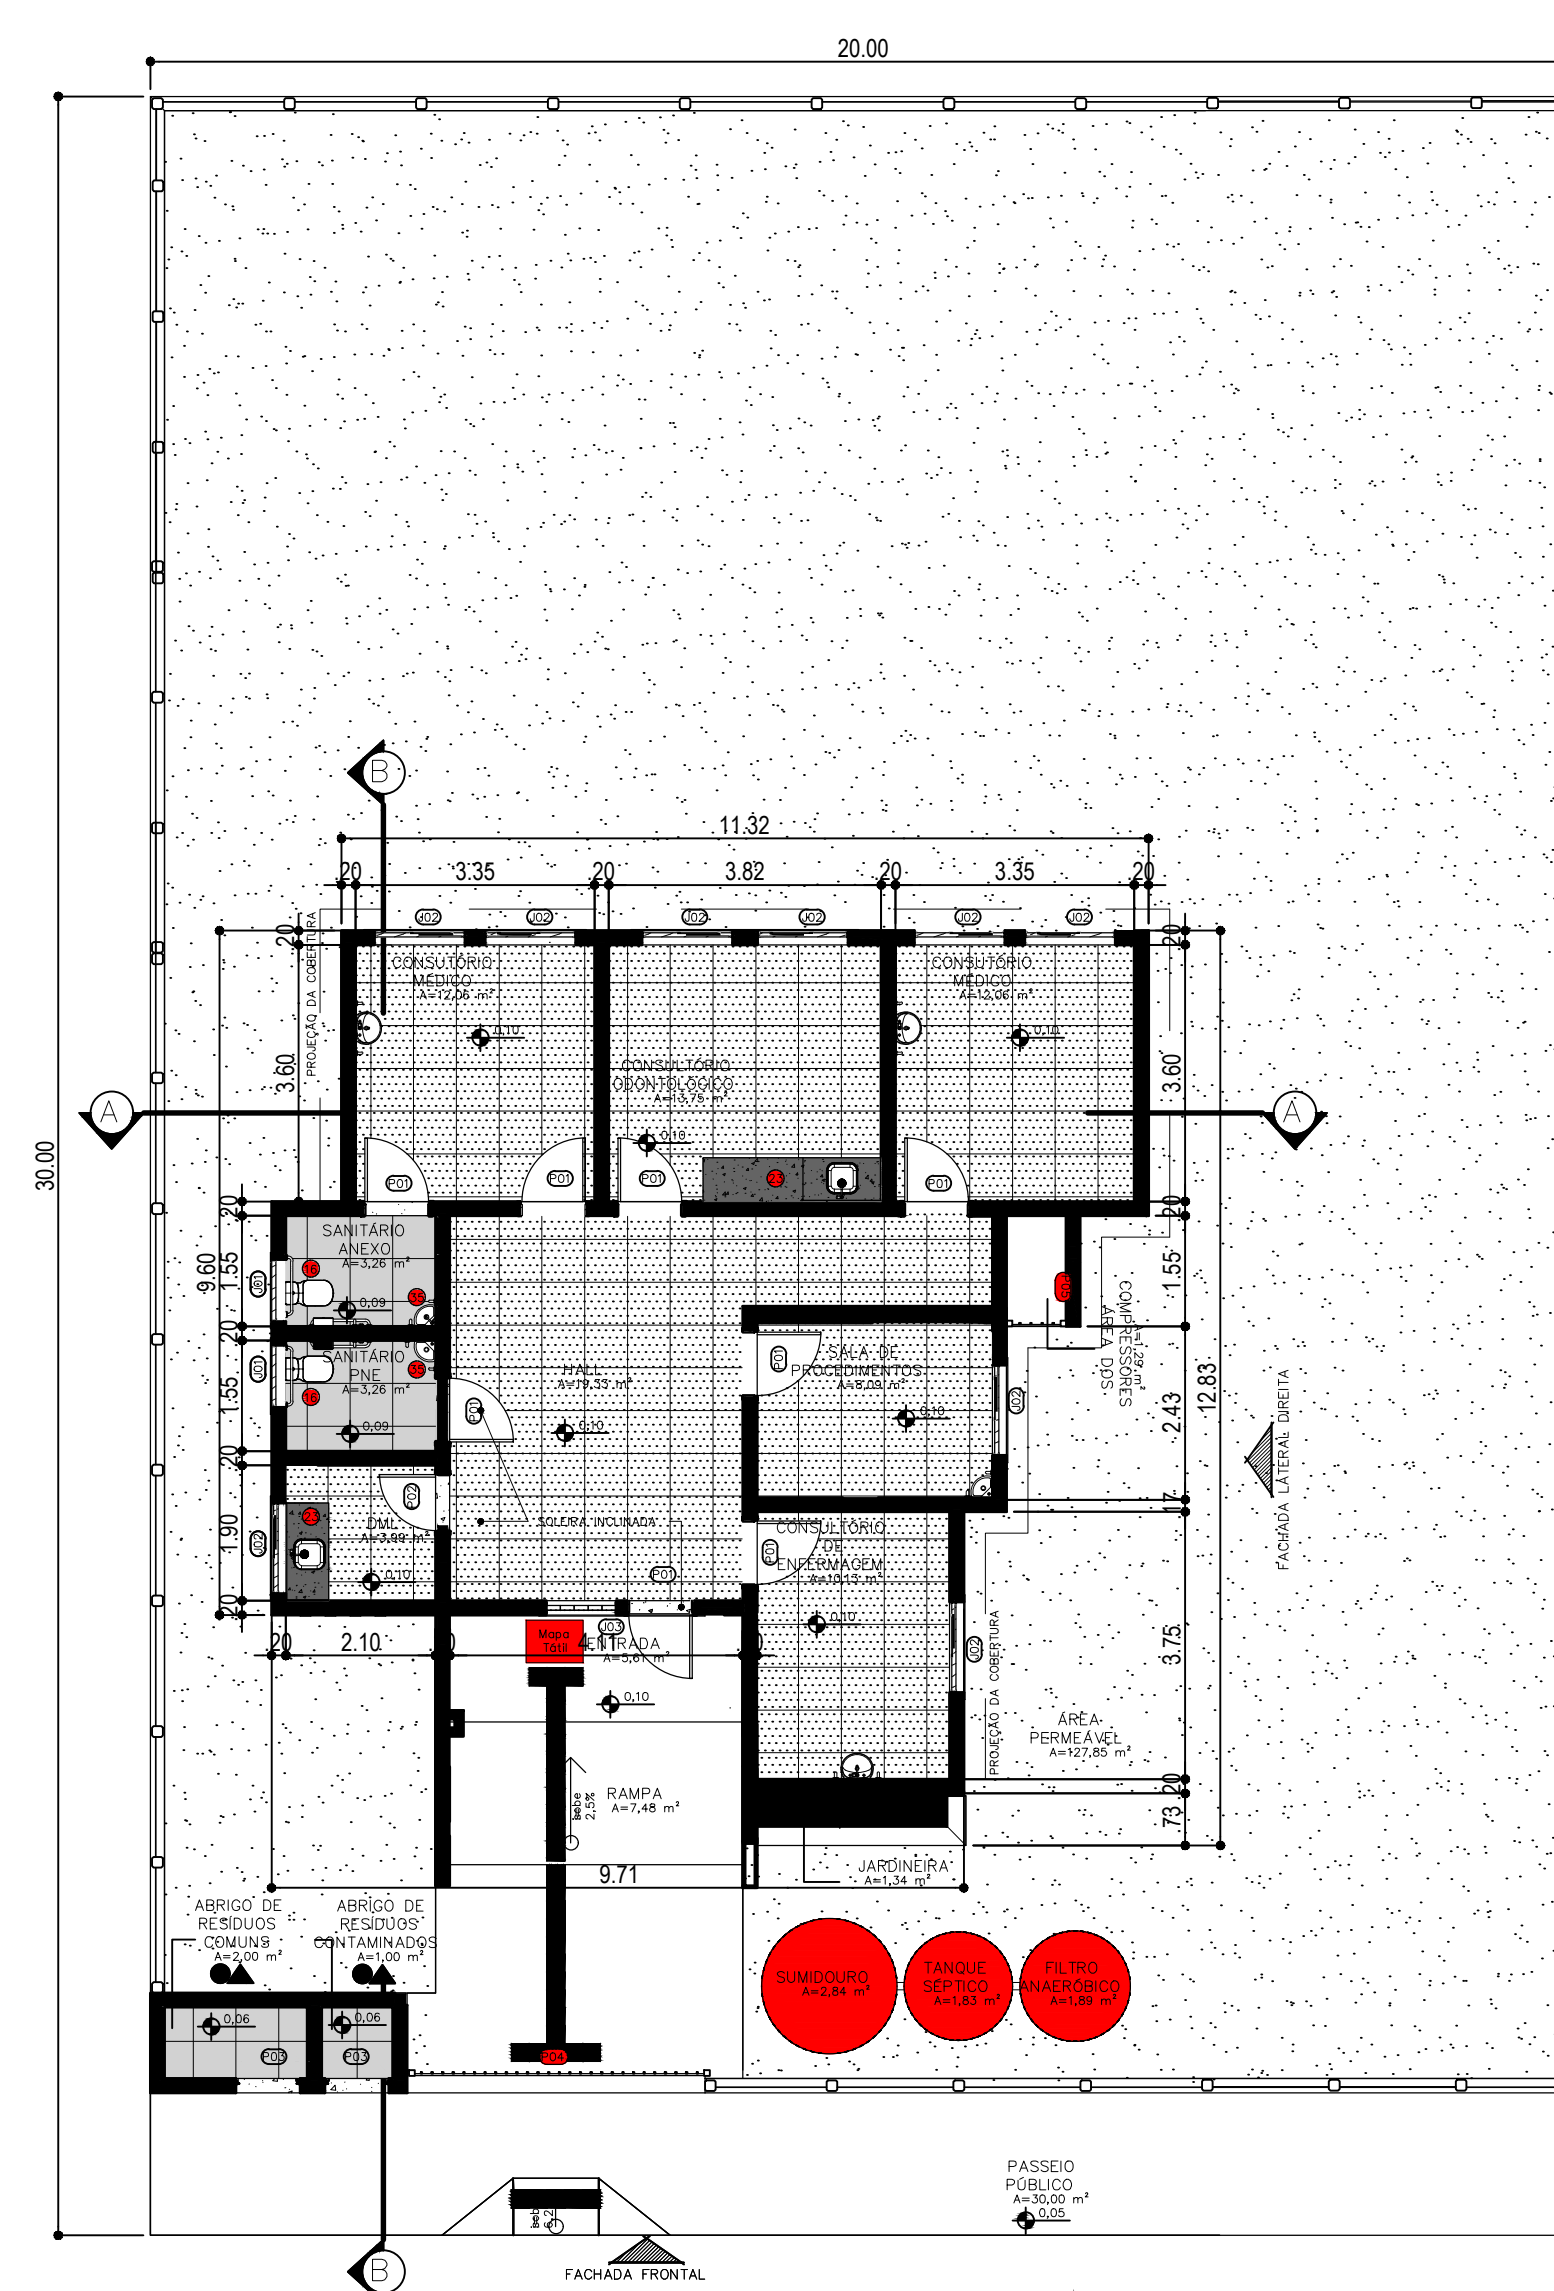


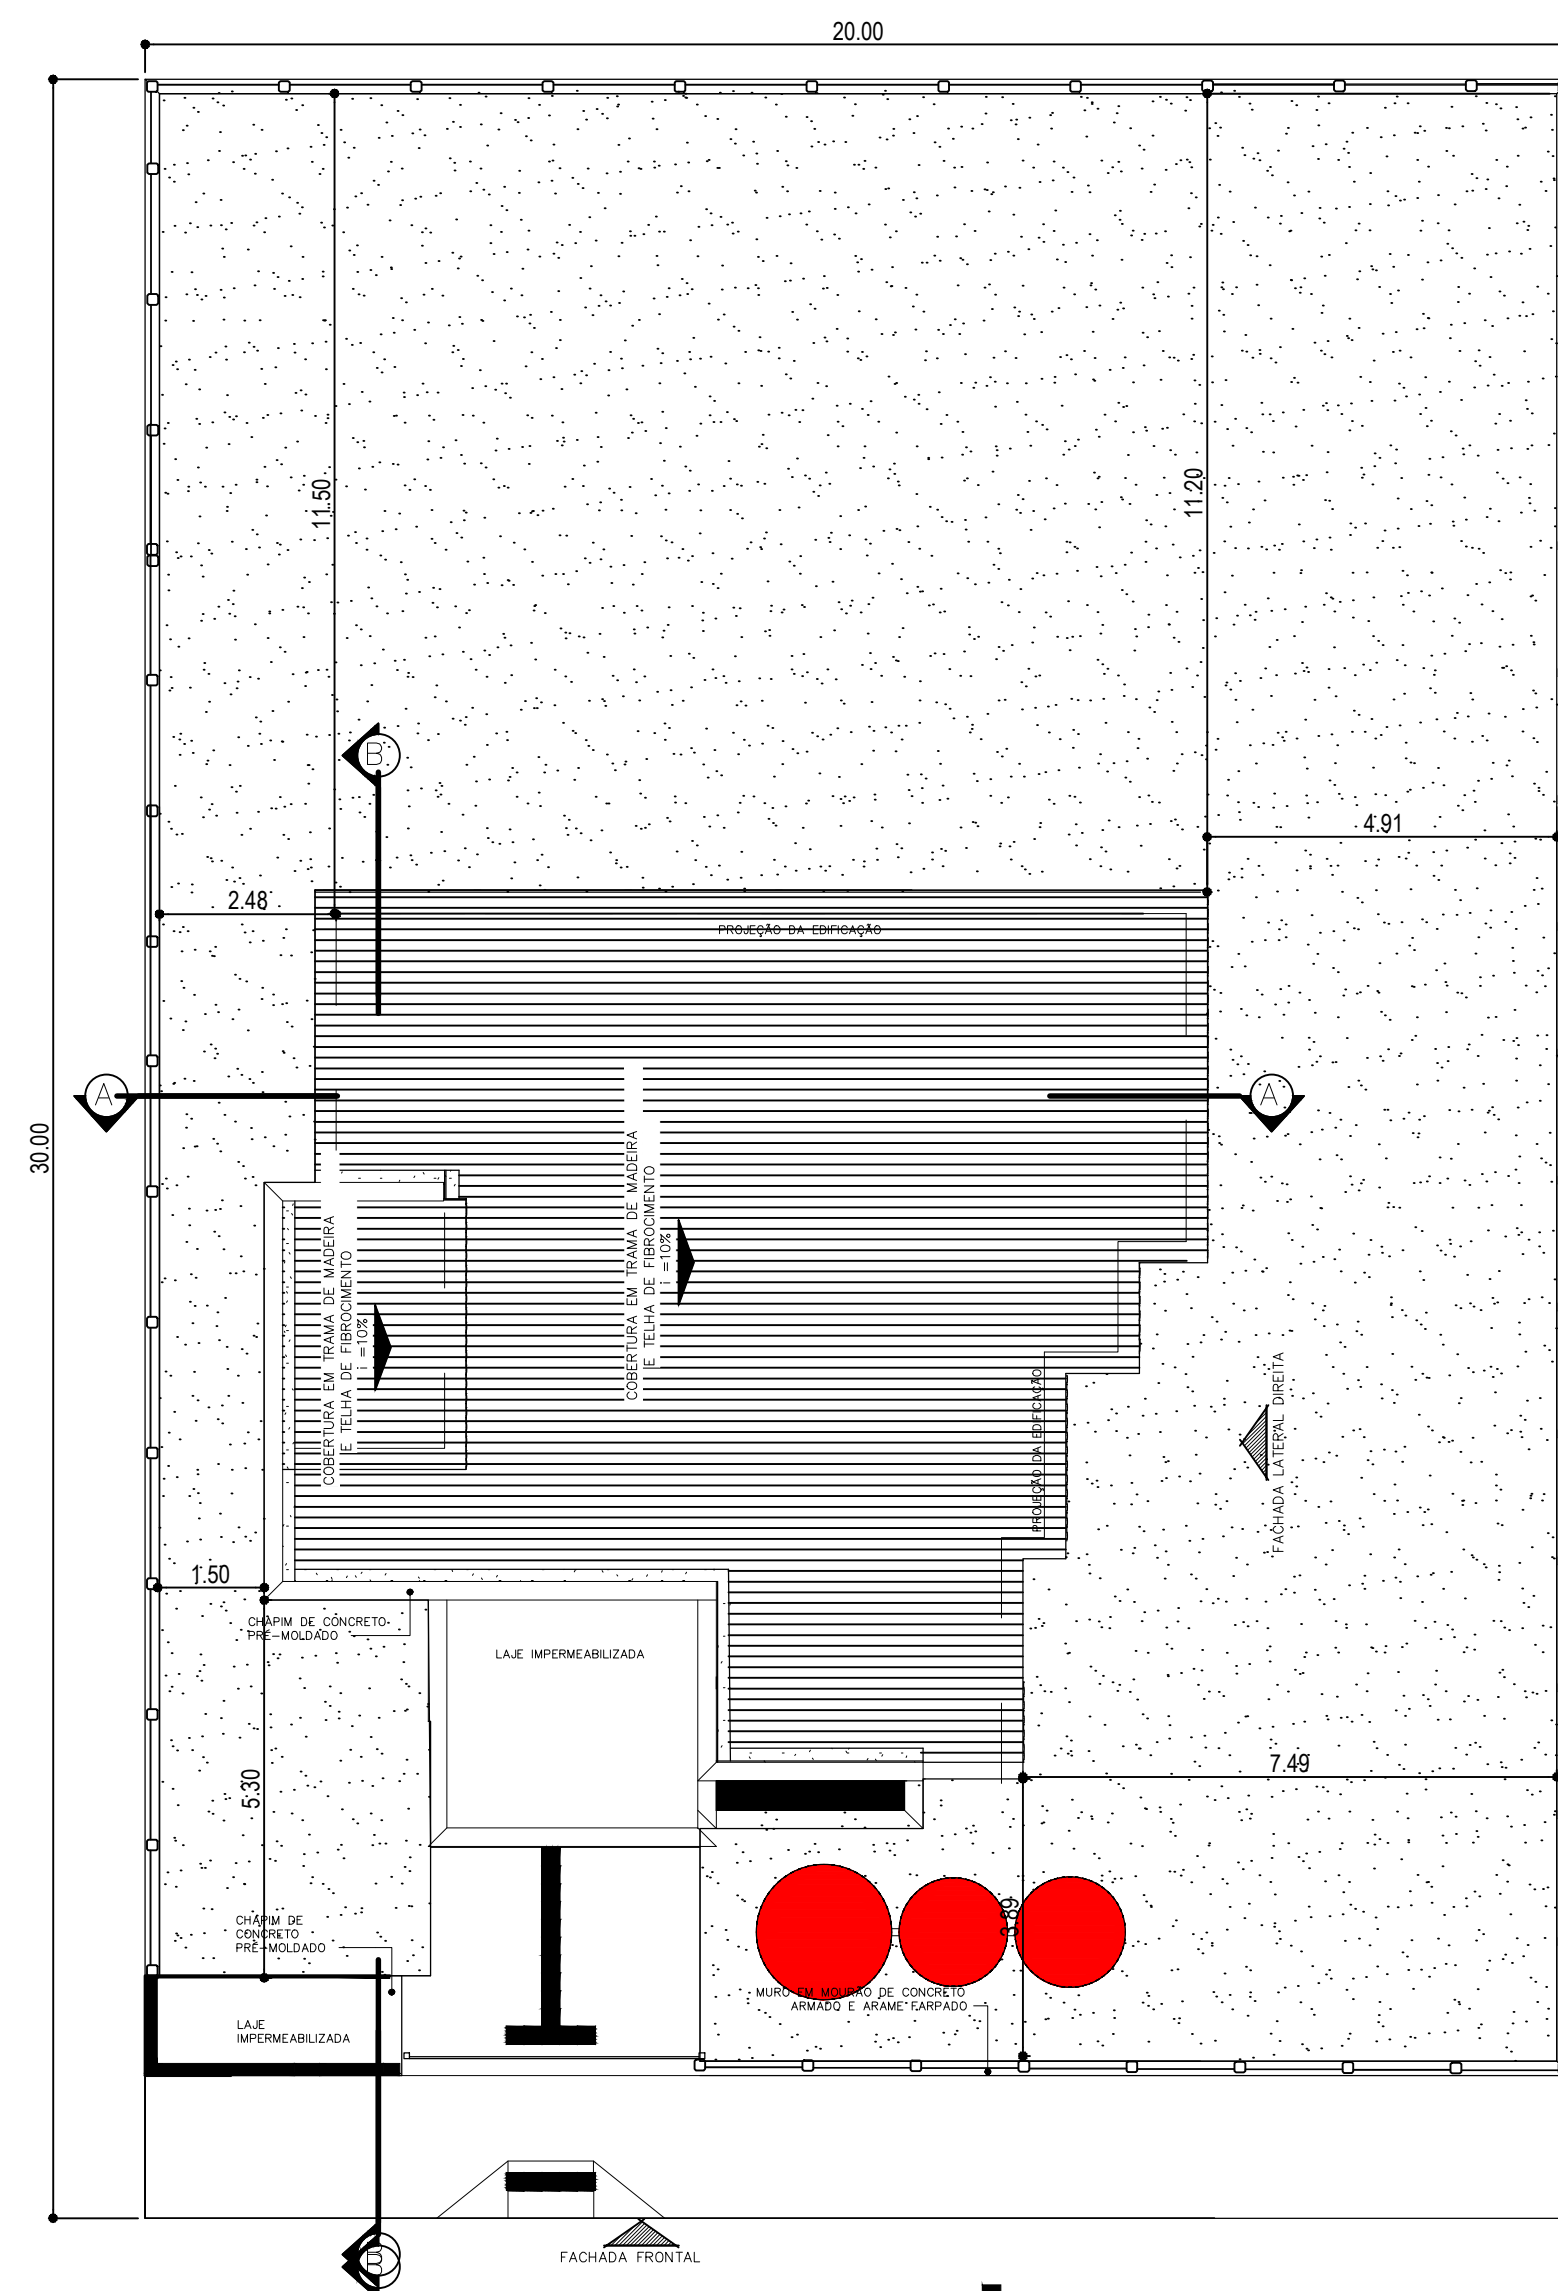

Símbolo	Descrição	Dimensões		Material	Qtd
		Largura (m)	Altura (m)		
P02	Porta de giro – 01 Folha	0,80	2,10	Madeira	1
P04	Portão de correr – 01 Folha	4,18	2,50	Alumínio	1

Símbolo		Descrição	Dimensões			Material	Qtd	
			Larg. (m)	Alt. (m)	Peit. (m)			
J02	Janela de Veneziana de Correr – 02 Folhas	1,20	1,00	1,10	Madeira	7		

ASSINATURAS		EMPRESA TÉCNICA CUI DA OBRA - FUNÇÃO	
_____ VANESSA RAYANE DA COSTA PROSTA LIMA ARQUITETA E URBANISTA CUI nº 462509-0		_____ VANESSA RAYANE CUI nº 462506-0 - ARQUITETA E URBANISTA	
 PREFEITURA DE SÃO GONÇALO DO AMARANTE - RN		 SÃO GONÇALO DO AMARANTE LIDAR DE FÉ, CULTURA E OPORTUNIDADE	
SEMPREIRA - SECRETARIA MUNICIPAL DE INFRAESTRUTURA RUA MARIA DO CARMO BRITO, S/N - SANGALHA - TEL. - (051) 3601.3078-731 CEP: 59101-070 4020001-35			
PROJETO CONSTRUÇÃO DE PONTO DE APOIO PARA ATENDIMENTO EM SAÚDE ENDEREÇO: AV. MIGUEL SABINO DE ARAUJO FILIPE LOTEAMENTO ARVOREDO - RIO DA PRATA - TÍTULO: PROJETO DO AMARANTE/RN. PROJETO ARQUITETÔNICO			
ASSINATO _____ PLANTA DE IMPLANTACÃO, PLANTA DE COBERTURA, PLANTA BAIXA, PLANTA DE LAYOUT, SITUAÇÃO E QUADROS DE ÁREAS		ÁREA ARQ 01/07/2021	
DATA: 01/06/2020 RESPONSÁVEL TÉCNICO: VANESSA RAYANE		FOLHA _____ FOLHA 01 DE 01	
ESCALA: INDICADA PROJETO: PROJETO BÁSICO		ETAPA: PROJETO BÁSICO _____ ARV. UNID. DE APOIO BS	
CODIGO: 00000000 PROJETO: BS		PROJETO: BS _____ DESENHO: RAYANE	
E É PROIBIDO NA FORMA DA LEI Nº 588 ARTIGO 184 DO CÓDIGO PENAL, A REPRODUÇÃO TOTAL OU PARCIAL, DESTES DESENHOS SEM A PRÉVIA AUTORIZAÇÃO DOS ARQUITETOS			