PLANTA DE SITUAÇÃO
Escala 1:500

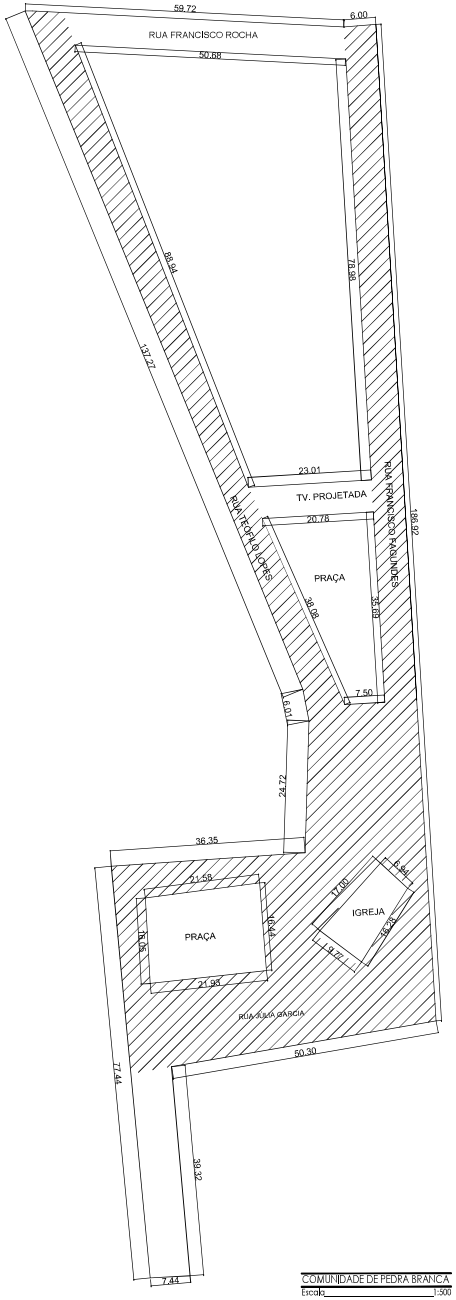

COMUNIDADE DE PEDRA BRANCA
Escala 1:500

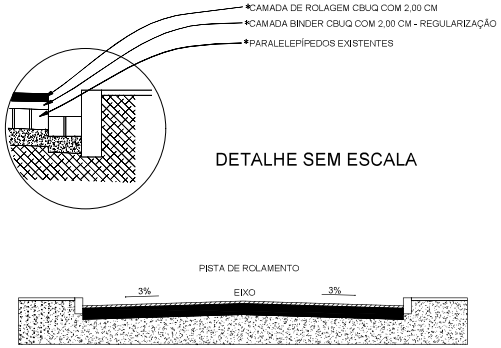

SEÇÃO TIPO
Escala 1:50

Documento assinado digitalmente
ELTON ANTUNES DE ARAUJO PEREIRA
Data: 26/04/2026 22:00:01-0300
Verifique em https://validar.iti.gov.br

AUTOR: ELTON ANTUNES DE A. PEREIRA
ENGENHEIRO CIVIL - CREA/RN: 211712694

PROPRIETÁRIO:

EXECUÇÃO:

PREFEITURA MUNICIPAL DE SÃO PEDRO/RN

PROJETO: PAVIMENTAÇÃO ASFÁLTICA

LOCAL: VÁRIAS RUAS - COMUNIDADE DE PEDRA BRANCA SÃO PEDRO/RN

PRANCHA ÚNICA

APROVAÇÃO	ESCALA:	INDICADA	DATA:
	ÁREA:		16/04/2026