





PLANTA DE SITUAÇÃO
Escala: 1:500

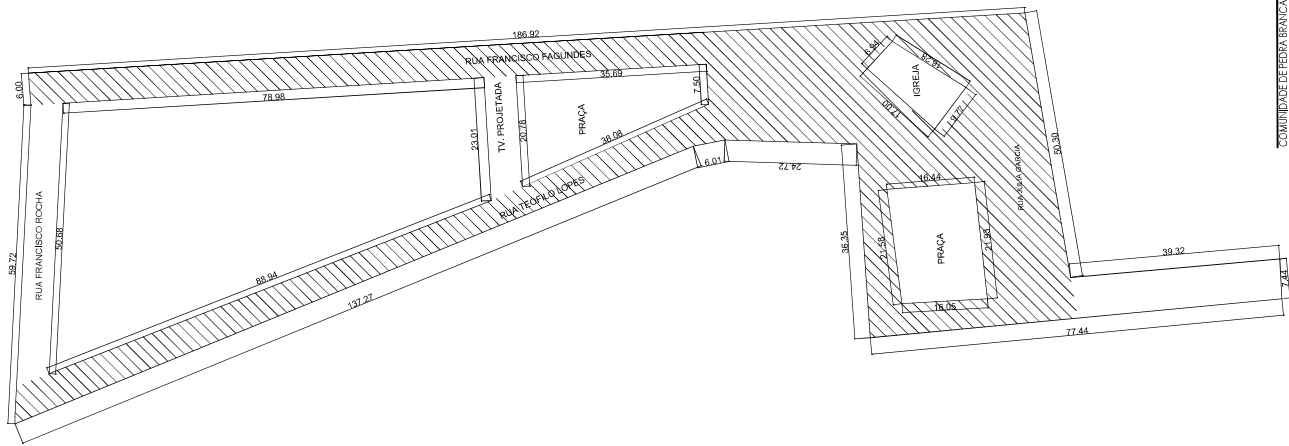


COMUNIDADE DE PEDRA BRANCA
Escala: 1:500

- *CAMADA DE BOLAGEM CSBLO COM 3,00 CM
- *CAMADA BINDER CSBLO COM 2,00 CM - REGULARIZAÇÃO
- *PARALELEPÍPEDOS EXISTENTES

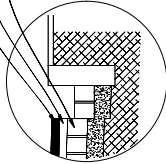

DETALHE SEM ESCALA

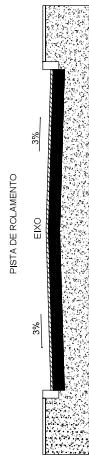

SEÇÃO TIPO
Escala: 1:50



Documento assinado digitalmente
ELTON ANTUNES DE ARAUJO PEREIRA
Data: 26/04/2026 22:00:01-0300
Verifique em <https://validar.itl.gov.br>

AUTOR: ELTON ANTUNES DE ARAUJO PEREIRA
EMPREGADOR: PREFEITURA MUNICIPAL DE SÃO PEDRO/RN

PROFESSOR: _____

ESCALA: _____



PREFEITURA MUNICIPAL DE
SÃO PEDRO/RN

PRANCHA

ÚNICA

PROJETO: PAVIMENTAÇÃO ASFÁLTICA

LOCAL: VÁRIAS RUAS - COMUNIDADE DE PEDRA
BRANCA, SÃO PEDRO/RN

APROVAÇÃO

ESCALA

INDICAÇÃO

ÁREA

DATA:

16/04/2026