QUADRO DE ESQUADRIAS			
PORTAS			
	QUAN.	LARG.	ALT.	DESCRIÇÃO
P1	01	3,20	2,10	PORTA VIDRO
P2	11	0,80	2,10	PORTA DE MADEIRA PINTADA C/ ESMALTE SINTÉTICO COR: BRANCO NEVE
P3	01	1,60	2,10	PORTA DE MADEIRA DUAS PARTES PINTADA C/ ESMAL TESINTÉTICO COR: BRANCO NEVE
P4	01	1,40	2,10	PORTA DE MADEIRA DUAS PARTES PINTADA C/ ESMAL TESINTÉTICO COR: BRANCO NEVE
P5	01	0,80	2,10	PORTA DE MADEIRA DE CORRER PINTADA C/ ESMALTE SINTÉTICO COR: BRANCO NEVE

QUADRO DE ESQUADRIAS				
JANELAS				
	QUAN.	LARG.	ALT.	DESCRIÇÃO
J1	01	1,20	1,20	JANELA DE CORRER EM ESQUADRIA DE ALUMÍNIO E VIDRO
J2	07	1,20	1,20	JANELA DE CORRER EM ESQUADRIA DE ALUMÍNIO E VIDRO
J3	01	1,20	1,20	JANELA DE CORRER EM ESQUADRIA DE ALUMÍNIO E VIDRO
J4	01	0,60	0,60	BASCULANTE EM ESQUADRIA DE ALUMÍNIO E VIDRO
J5	01	0,60	0,60	BASCULANTE EM ESQUADRIA DE ALUMÍNIO E VIDRO

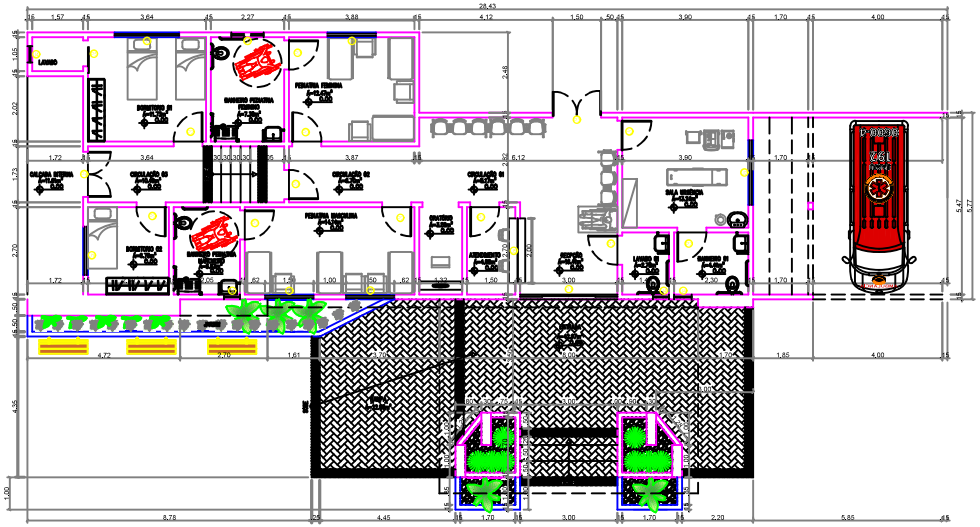

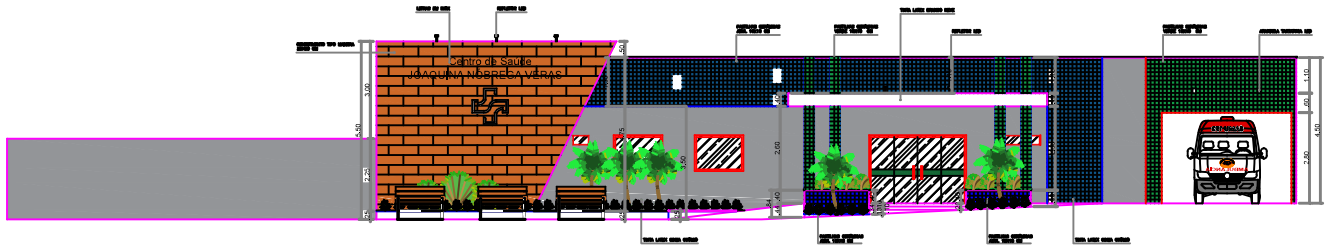

FACHADA COM DETALHAMENTO
ESC. 1/75

RESP. TÉCNICO

CARLOS NEI LUCENA DE O. JUNIOR
ENGENHEIRO CIVIL CREA: 2117139493RN
RUA LUIZA N PIMENTA, 145, CAMPO GRANDE – RN
Fone: (84) 99613-3299. E-mail: jrlucena.eng@gmail.com

OBRA REFORMA DO HOSPITAL

PROPRIETÁRIO : PREFEITURA MUNICIPAL DE CAMPO GRANDE – RN

LOCAL : CAMPO GRANDE / RN

ASSUNTO :PROJETO (COMO DEVE FICAR)

PRANCHA 1/1

DESENHO:JUNIOR LUCENA | ESCALA : 1:100 | DATA : MAIO / 2024