

LEGENDA

	CURVAS MESTRAS
	CURVAS AUXILIARES
	LINHA DE EIXO
	ÁREA DA RUA

LOCALIZAÇÃO



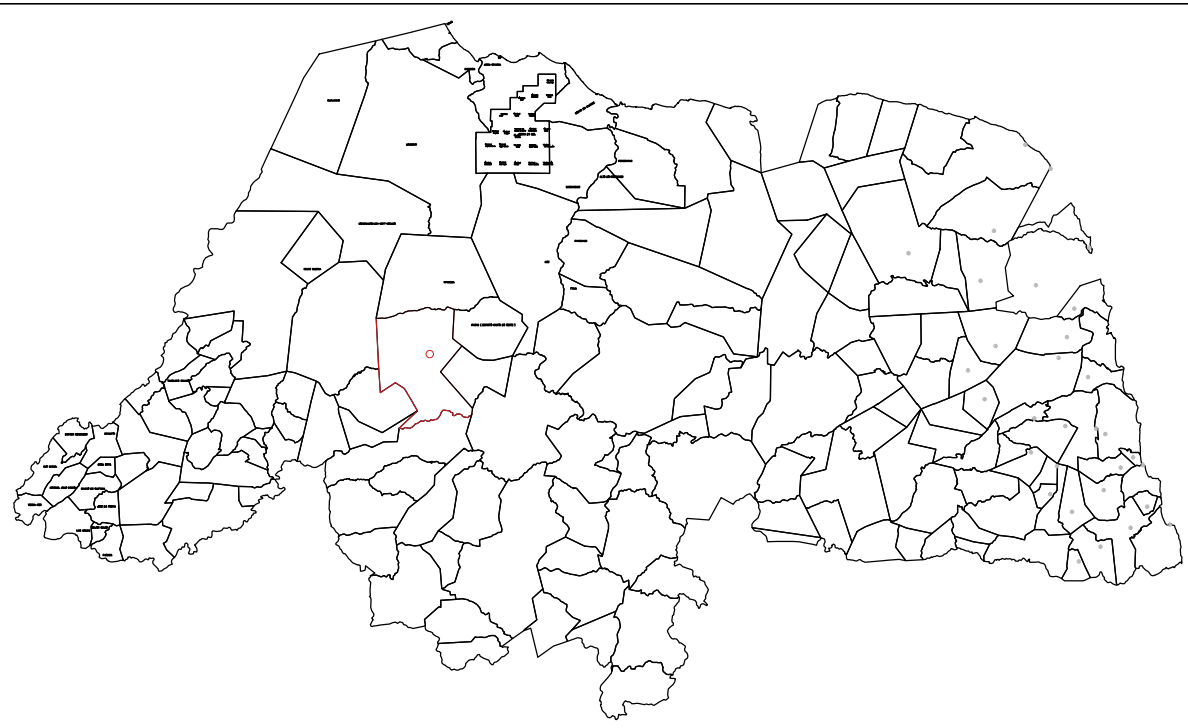



TABELA			
RUA	ÁREA	PERÍMETRO	COLCHÃO DE AREIA
RUA PROJETADA	345,10	178,04	20 cm
RUA JOÃO LOURENÇO DA SILVA	486,16	174,36	20 cm
RUA JOSÉ LOURENÇO	569,45	232,76	20 cm

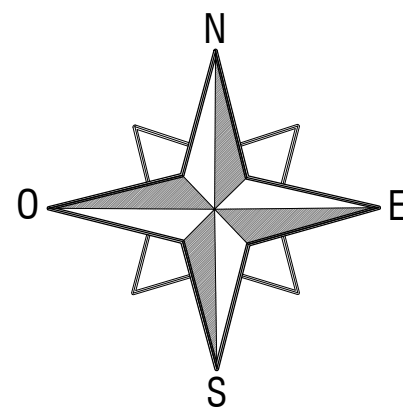


PERFIL RUA_PROJETADA

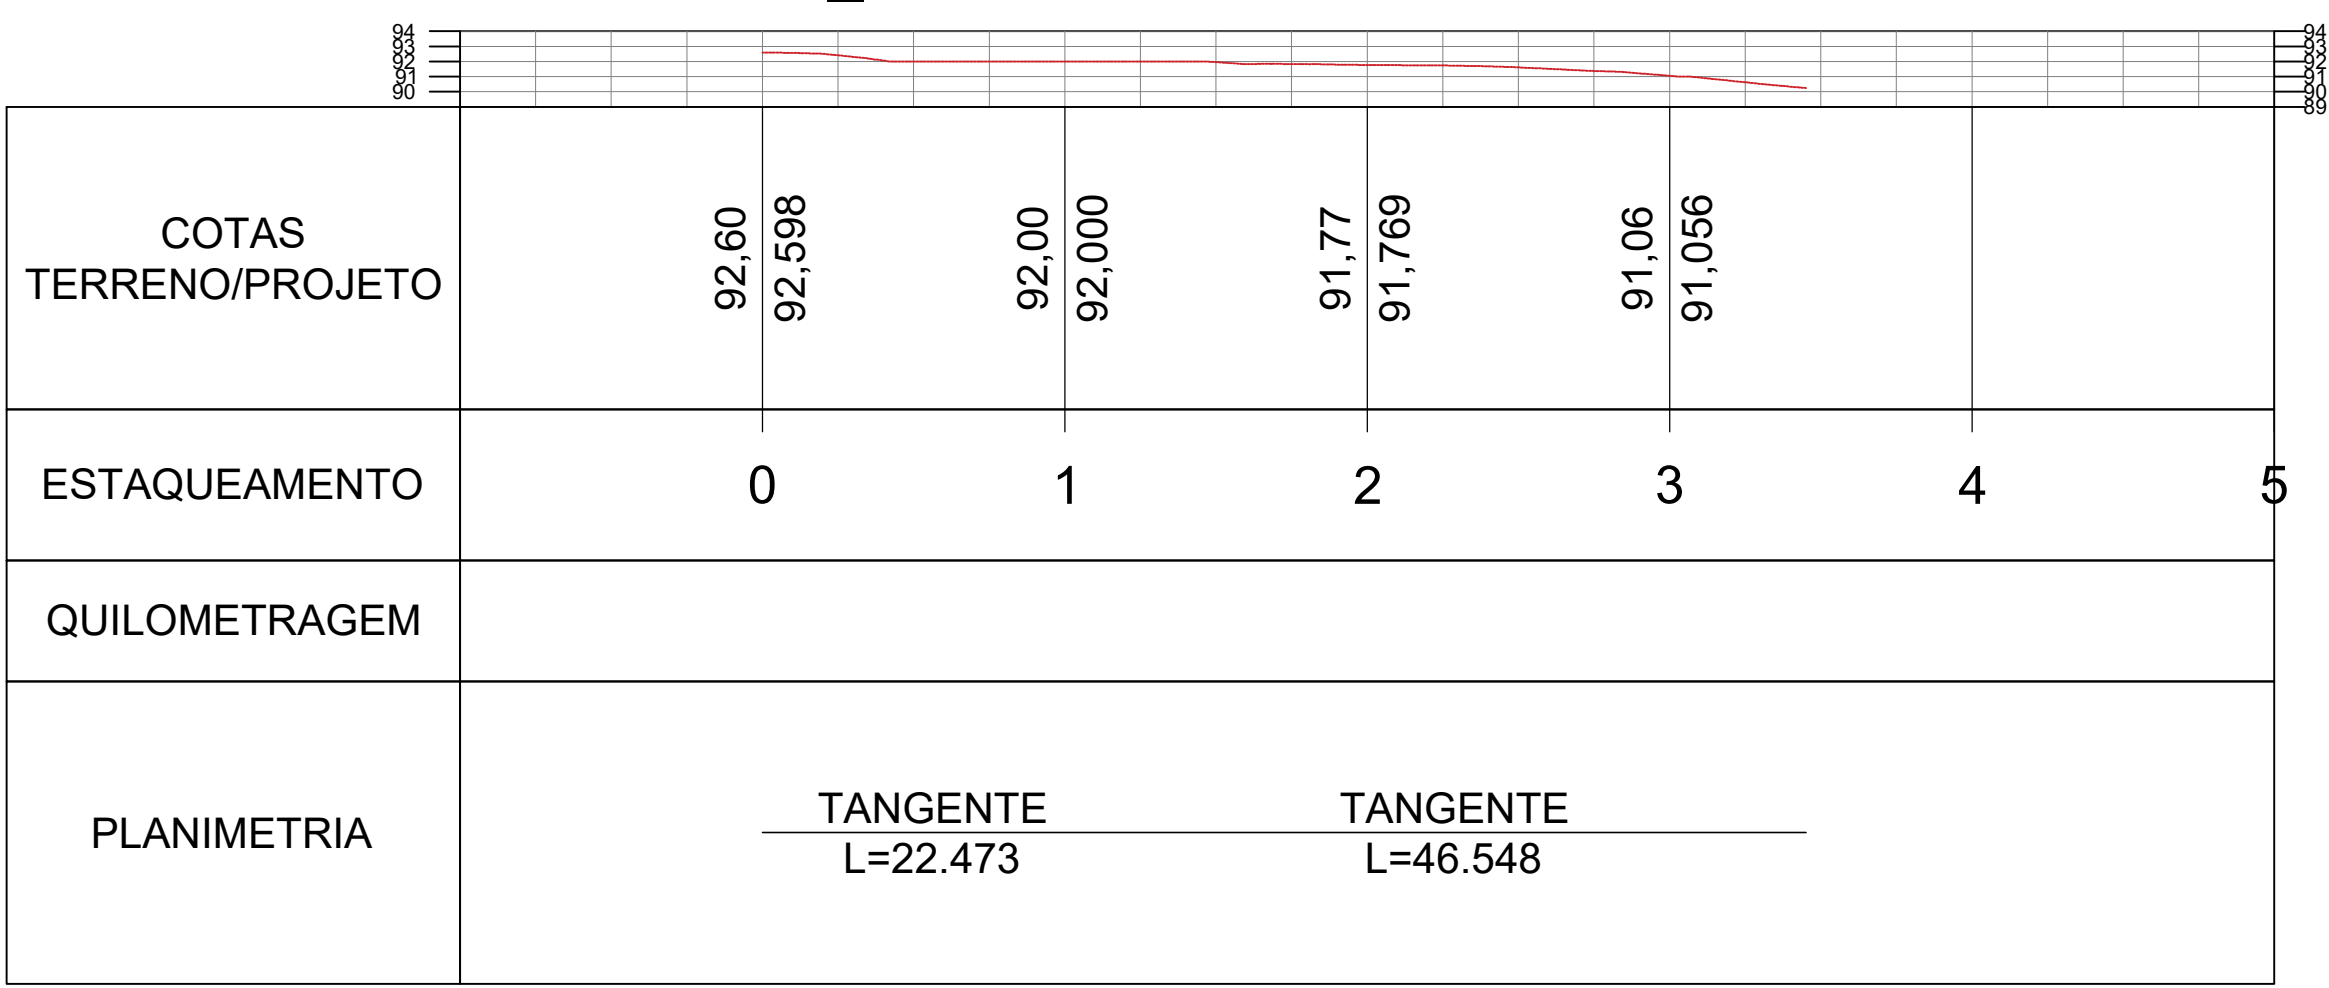

PERFIL RUA JOÃO LOURENÇO DA SILVA

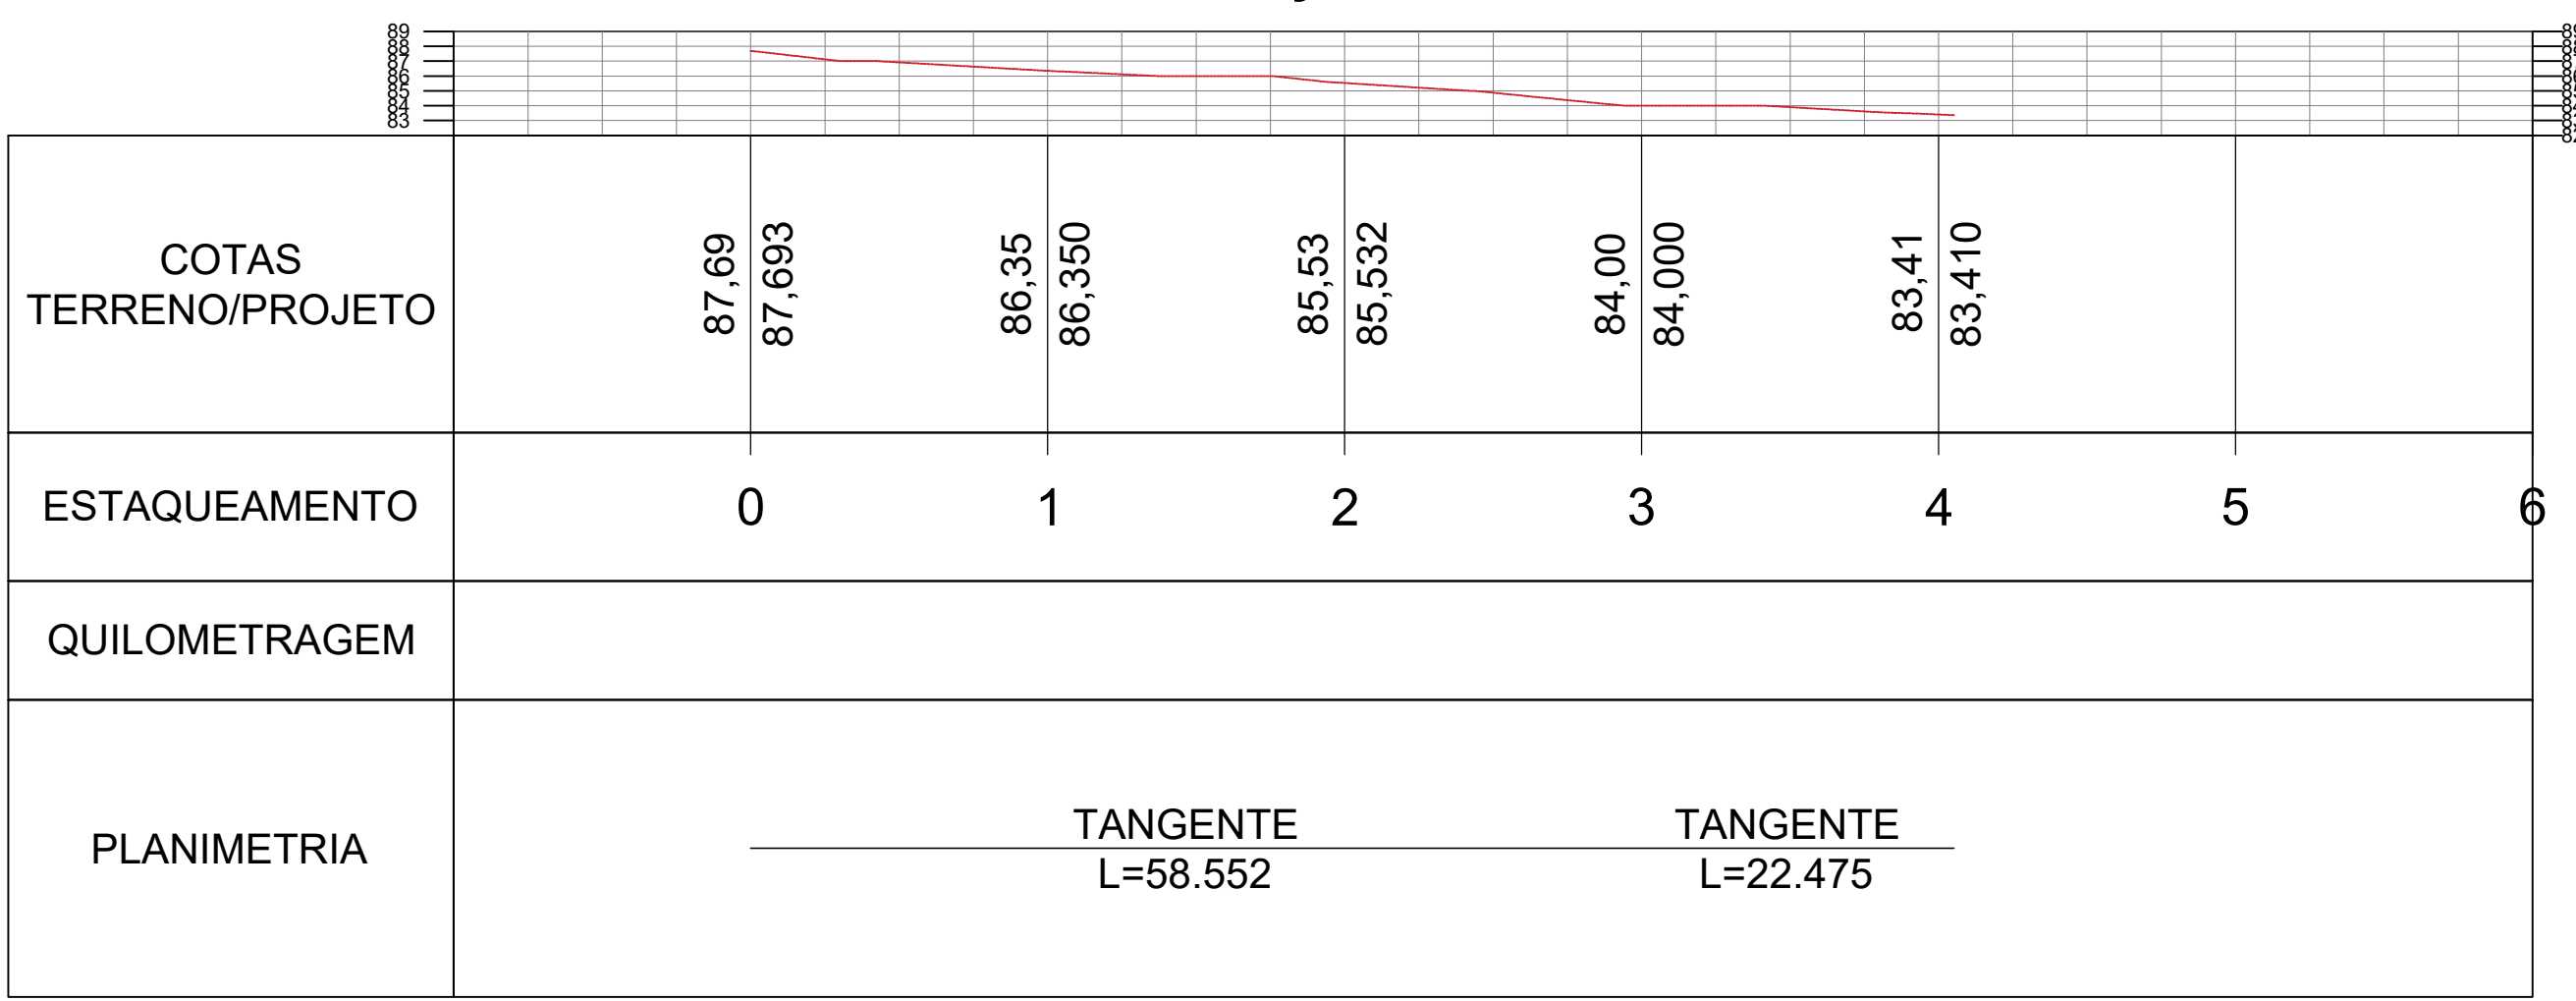

PERFIL RUA JOSÉ LOURENÇO

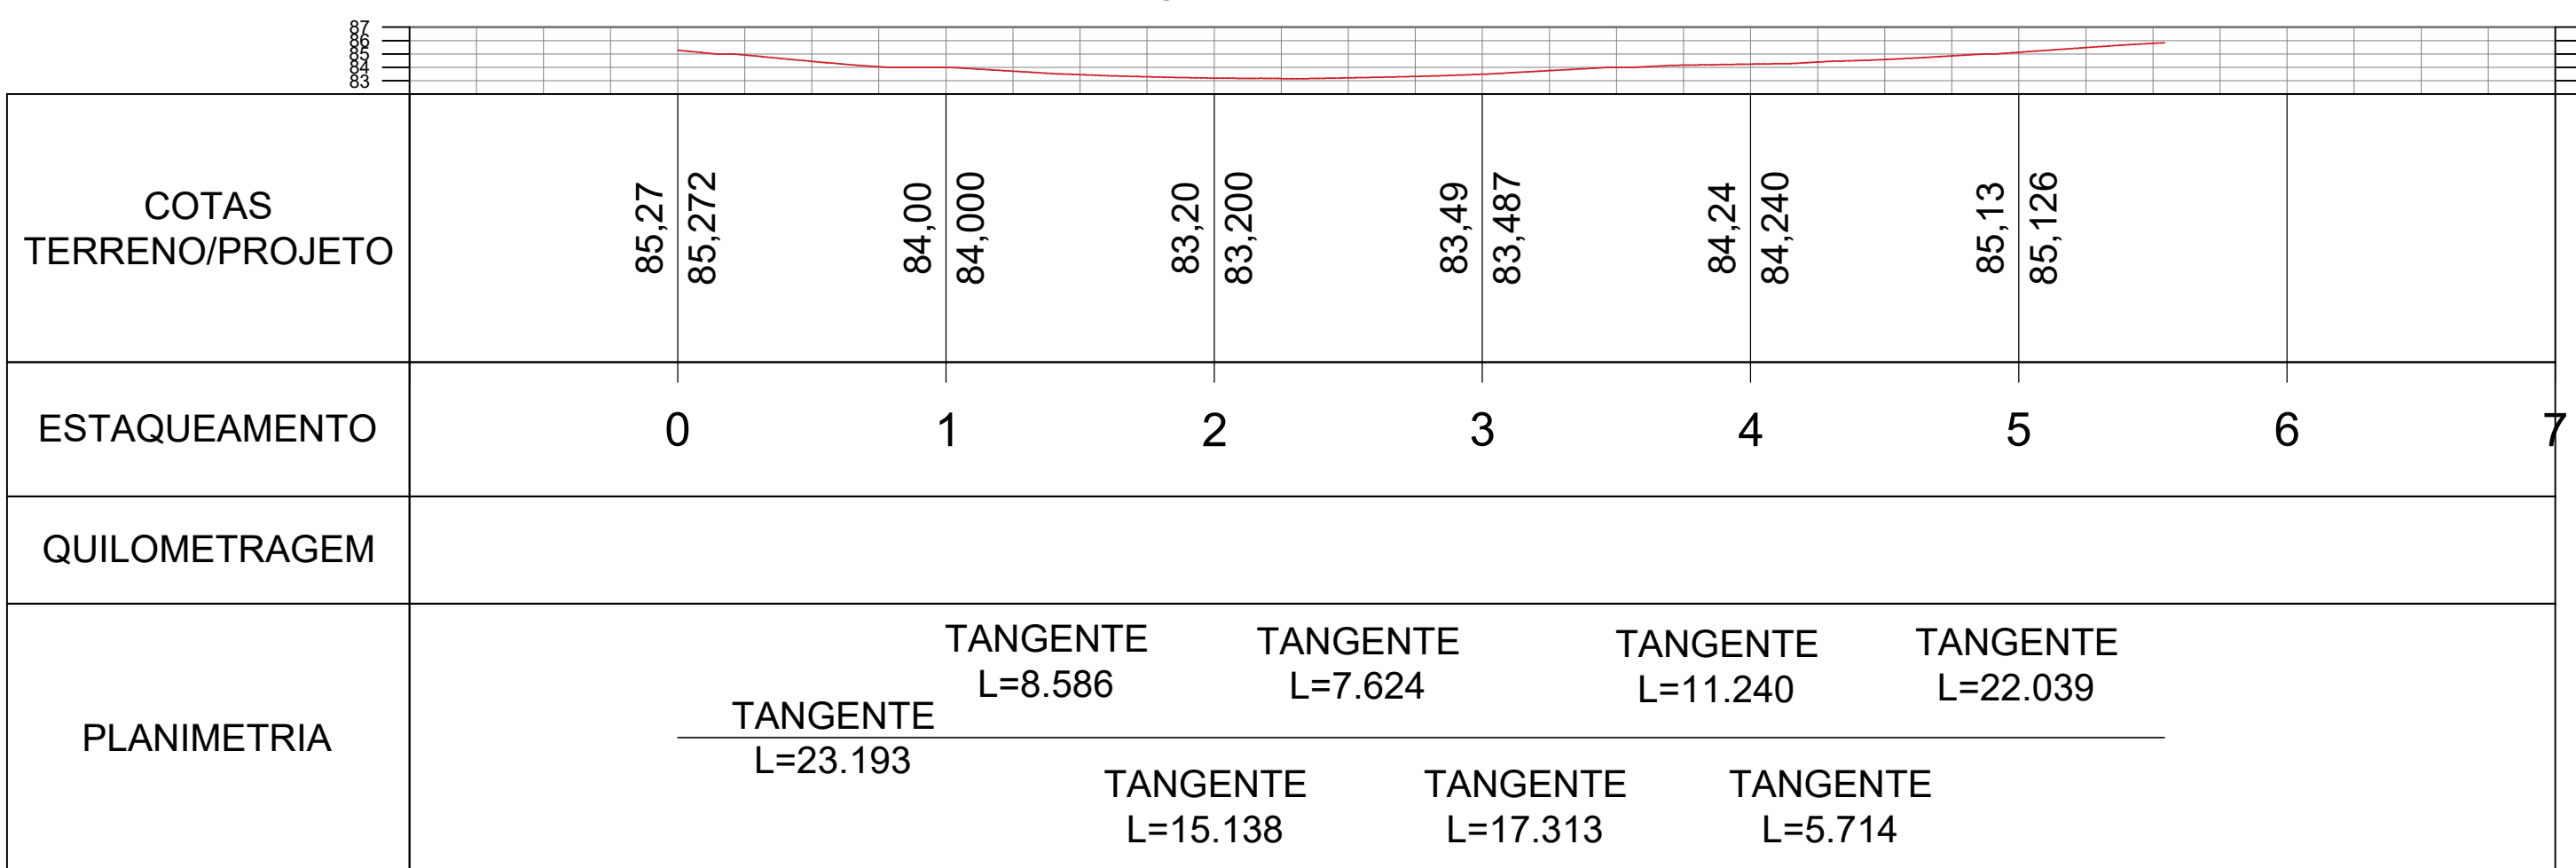

FONTE DE DADOS

RESP. TEC:
JOSÉ WELLINGTON
CREA / RN: 210788648-2

PROPRIETÁRIO
PREFEITURA MUNICIPAL DE CAMPO GRANDE
CNPJ: 08.084.014/0001-42

DADOS

ENDEREÇO: RUA PROJETADA			
ÁREA TOTAL (M²) 345,10		PERÍMETRO TOTAL (M²) 148,04	
ENDEREÇO: RUA JOÃO LOURENÇO DA SILVA			
ÁREA TOTAL (M²) 486,16		PERÍMETRO TOTAL (M²) 174,36	
ENDEREÇO: RUA JOSÉ LOURENÇO			
ÁREA TOTAL (M²) 569,45		PERÍMETRO TOTAL (M²) 232,76	
PROJETO: LEVANTAMENTO PLANIALTIMETRICO CURVAS DE NÍVEL + TRAÇADO			
DATA: 12/06/24		ELABORAÇÃO: JOSÉ WELLINGTON MESNDES DA COSTA CREA / RN: 210788648-2	
DATUM: SIRGAS 2000		VERIFICAÇÃO: JOSÉ WELLINGTON MESNDES DA COSTA CREA / RN: 210788648-2	
PROJEÇÃO: U.T.M		ESCALA: 1/500	ESCALA: 39° PADRÃO: A0