


PERFIL RUA PROJETADA 04

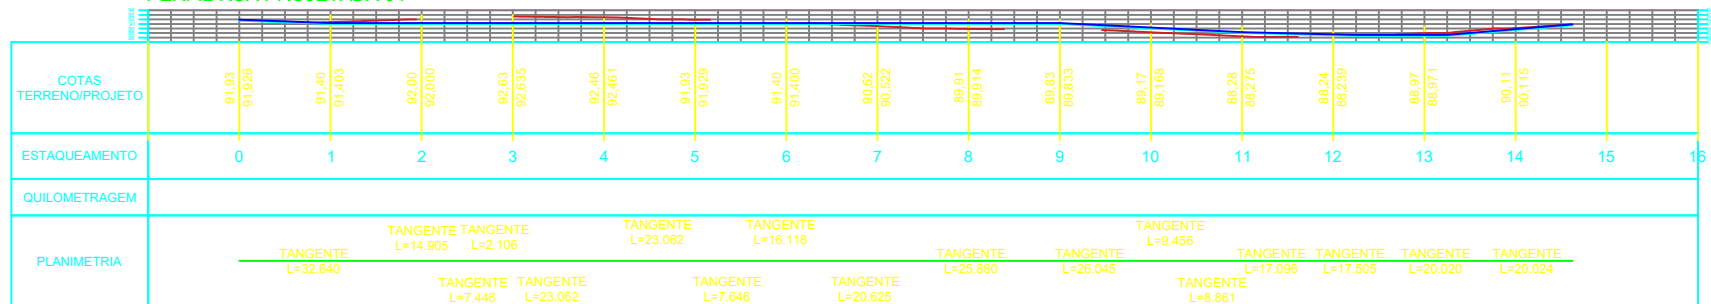

QUADRO BÁSICO DE CUBAÇÃO - VOLUME DE CORTE E ATERRO SIMPLES										
Alinhamento: RUA PROJETADA 04							Larg. Reg.: 6,00m		Alt. Reg.: 0,20m	
Estacas		Cotas (m)			Áreas (m²)		Volume Parcial (m³)		Volume Acumulado (m³)	
Estacas	Elemento	Greide	Ter. Natural	Regula.	Corte	Aterro	Corte	Aterro	Corte	Aterro
E0+0	INI	91,93	91,93	91,73	0,00	0,00	0,00	0,00	0,00	0,00
E1+0	-	91,20	91,40	91,00	3,05	0,00	18,30	0,00	18,30	0,00
E2+0	-	91,20	92,00	91,00	14,56	0,00	87,36	0,00	105,66	0,00
E3+0	-	91,20	92,63	91,00	28,41	0,00	107,46	0,00	276,12	0,00
E4+0	-	91,20	92,46	91,00	30,29	0,00	181,74	0,00	457,86	0,00
E5+0	-	91,20	91,93	91,00	23,25	0,00	139,50	0,00	597,36	0,00
E6+0	-	91,20	91,40	91,00	14,90	0,00	89,40	0,00	686,76	0,00
E7+0	-	91,20	90,52	91,00	1,05	3,07	6,30	18,42	693,06	18,42
E8+0	-	91,20	89,91	91,00	0,00	19,70	0,00	118,20	693,06	136,62
E9+0	-	91,20	89,83	91,00	0,00	24,74	0,00	148,44	693,06	285,06
E10+0	-	90,20	89,17	90,00	0,00	18,78	0,00	112,68	693,06	397,74
E11+0	-	89,20	88,28	89,00	0,00	17,24	0,00	103,44	693,06	501,18
E12+0	-	88,60	88,24	88,40	0,00	11,48	0,00	68,88	693,06	570,06
E13+0	-	88,60	88,97	88,40	4,41	0,67	26,46	4,02	719,52	574,08
E14+0	FIM	91,00	90,11	89,76	11,83	0,00	70,98	0,00	790,50	574,08