


FACHADA FRONTAL
ESC. 1:200

TABELA DE ESQUADRIAS

COD	TIPO	LARGURA	ALTURA	PARAPEITO	MATERIAL	QTD	ÁREA (m²)
J1	Janela de correr 2 folhas	2.10	2.10	0.60	Alumínio e Vidro	2	4.41
J2	Janela de correr 2 folhas	2.10	2.10	1.00	Alumínio e Vidro	1	2.10
P3	Portão frisado de abrir	3.00	2.10	-	Alumínio	1	3.60
P2	Portão de rolo	3.00	2.30	-	Alumínio	10	3.60
P1	Porta de abrir	0.80	2.30	-	Alumínio	14	1.84

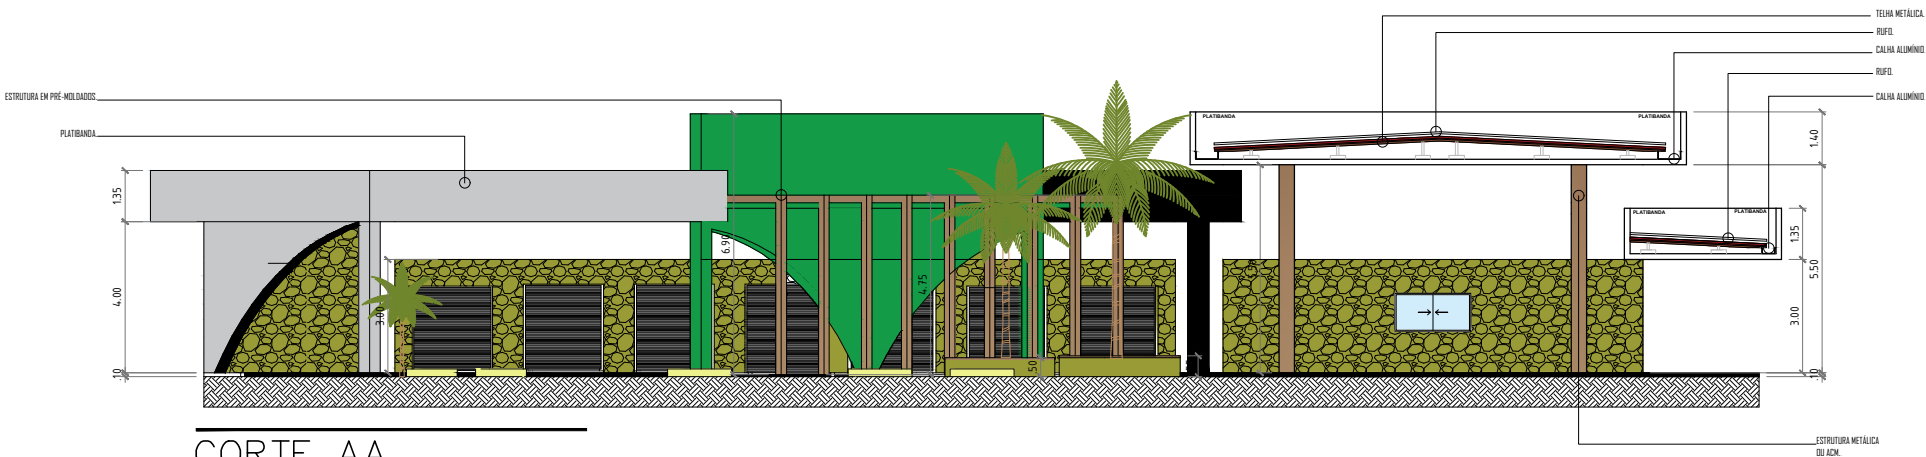

CORTE AA
ESC. 1:200



DIREITOS AUTORAIS ATRIBUÍDOS É EXPRESSAMENTE PROIBIDA A REPRODUÇÃO DESTE MATERIAL SEM AUTORIZAÇÃO PRÉVIA.

ASSUNTO: Projeto Arquitetônico
ENDEREÇO: Bairro Prefeita Zélia Alves, Angicos RN
CONTEÚDO: Imagens

DESENHO: Isabella Clara Pontes Batista

ÁREA DE INTERVENÇÃO: 686,57m²

ETAPA: Projeto legal

DATA: Novembro/2025

REVISÃO:

PRANCHA:

03/05

ESCALA: 1/200