



SINAIS DE REGULAMENTAÇÃO			
GRUPO DE SINAIS	NOME	CÓDIGO	SINAL
5.1. PREFERÊNCIA DE PASSAGEM	PARADA OBRIGATÓRIA	R-1	
5.2. SINALIZAÇÃO DE REGULAMENTAÇÃO	VELOCIDADE MÁXIMA PERMITIDA	R-19	
	ÁREA ESCOLAR	A-33a	
	IDENTIFICAÇÃO DA RUA	N-1	

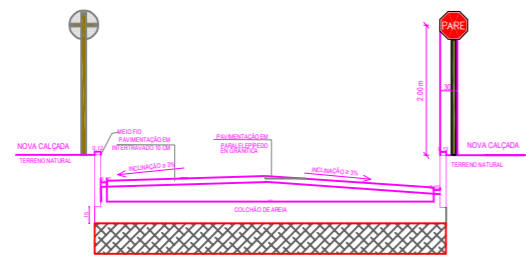

02 CORTE TRANSVERSAL

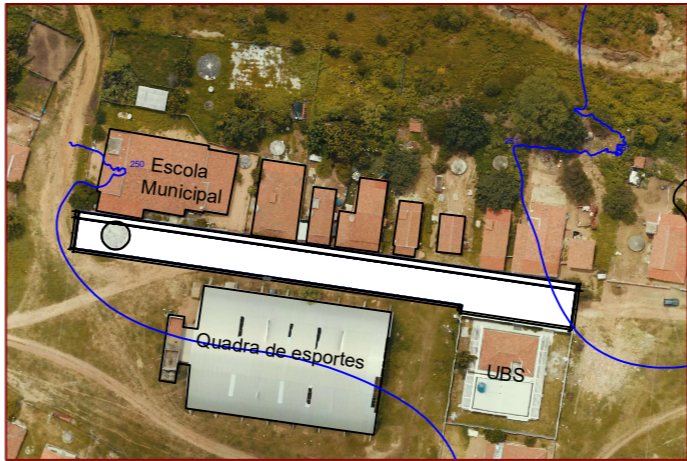

03 PLANTA DE LOCALIZAÇÃO  
ESCALA 1:1000

PROJETO DE PAVIMENTAÇÃO	
Proprietário: PREFEITURA MUNICIPAL DE ANGICOS	
Título: Projeto de pavimentação na comunidade Rio Velho.	
Endereço: Comunidade Rio Velho, zona rural de Angicos/RN.	
Conteúdo: Planta arquitetônica com curvas de nível, cortes, especificações e localização.	
DATA: novembro 2025	
Antunes França Eduardo Engenheiro civil CREA-RN: 211838656-7	PRANCHA: 01/01