



OBS: AS COTAS NA PLANTA DE LOCAÇÃO SÃO REFERENTES A DISTÂNCIA ENTRE OS CENTROS DOS PILARES


Planta de Locação

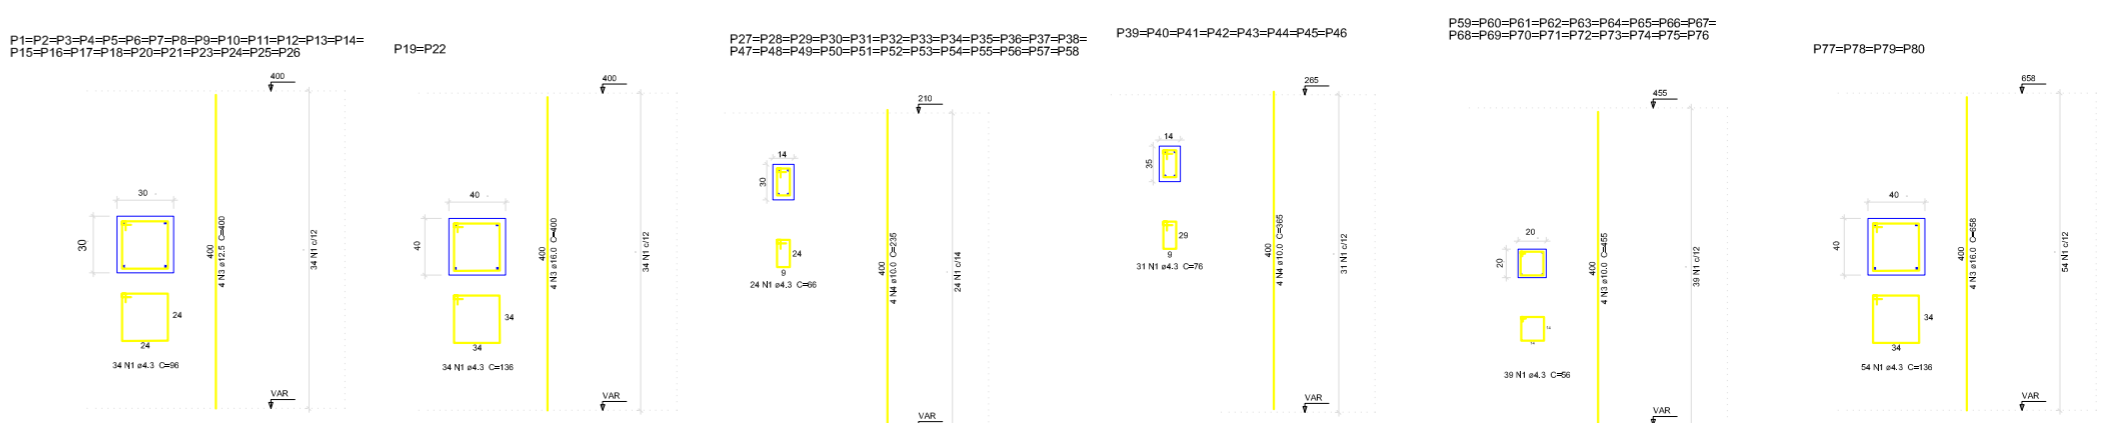


Pilares

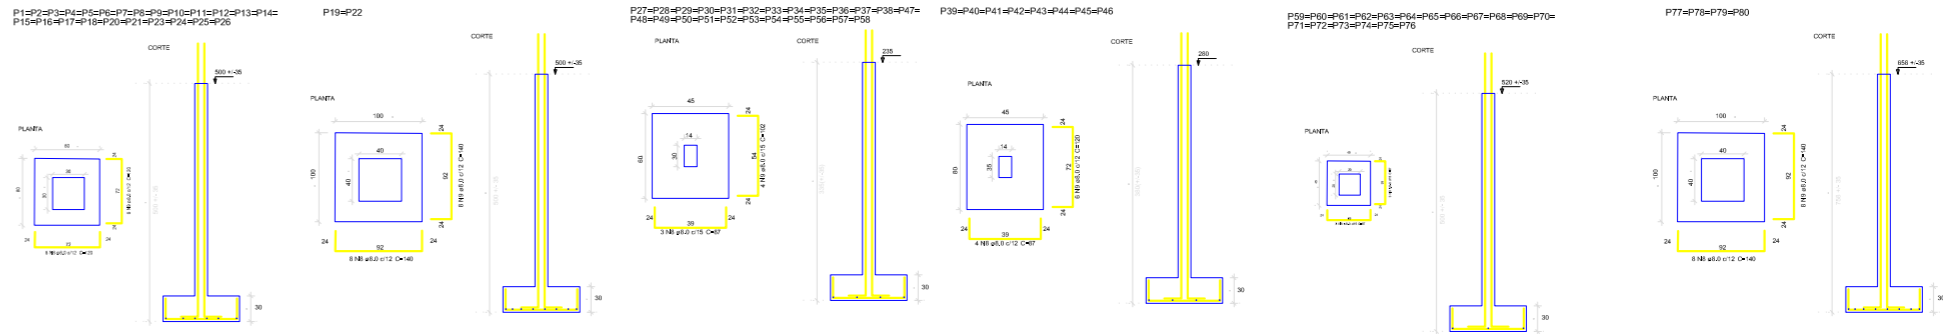

Sapatas (Fundação)

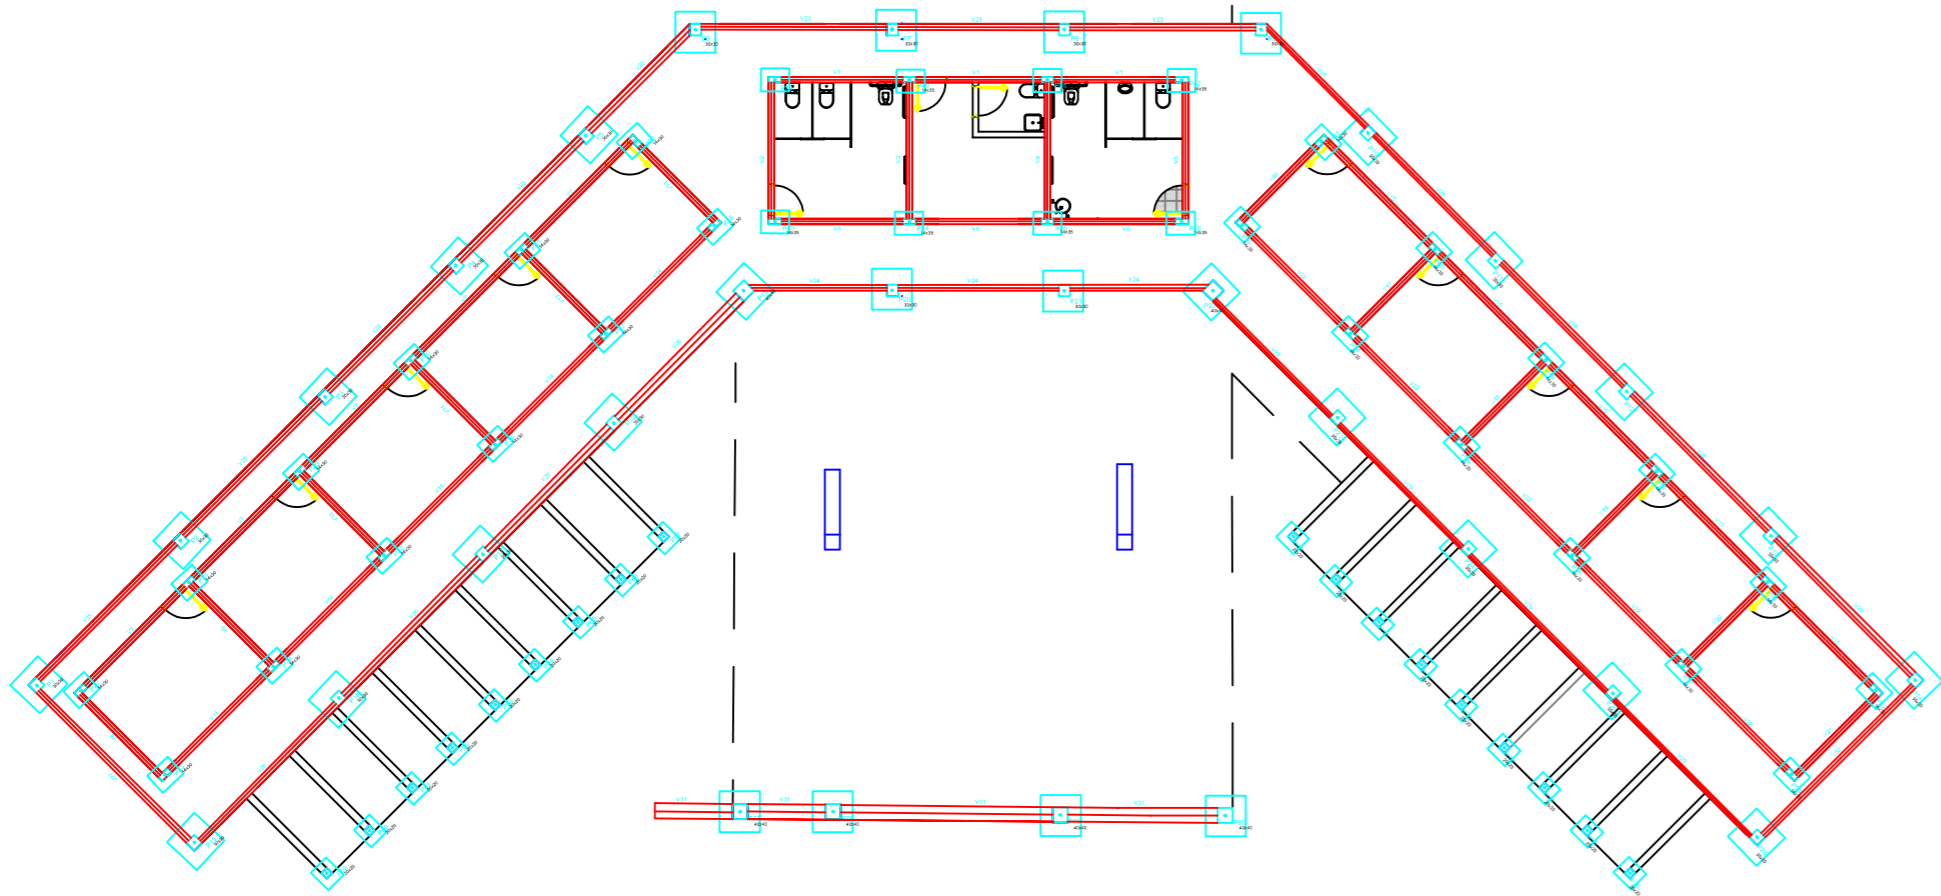

Forma Térreo

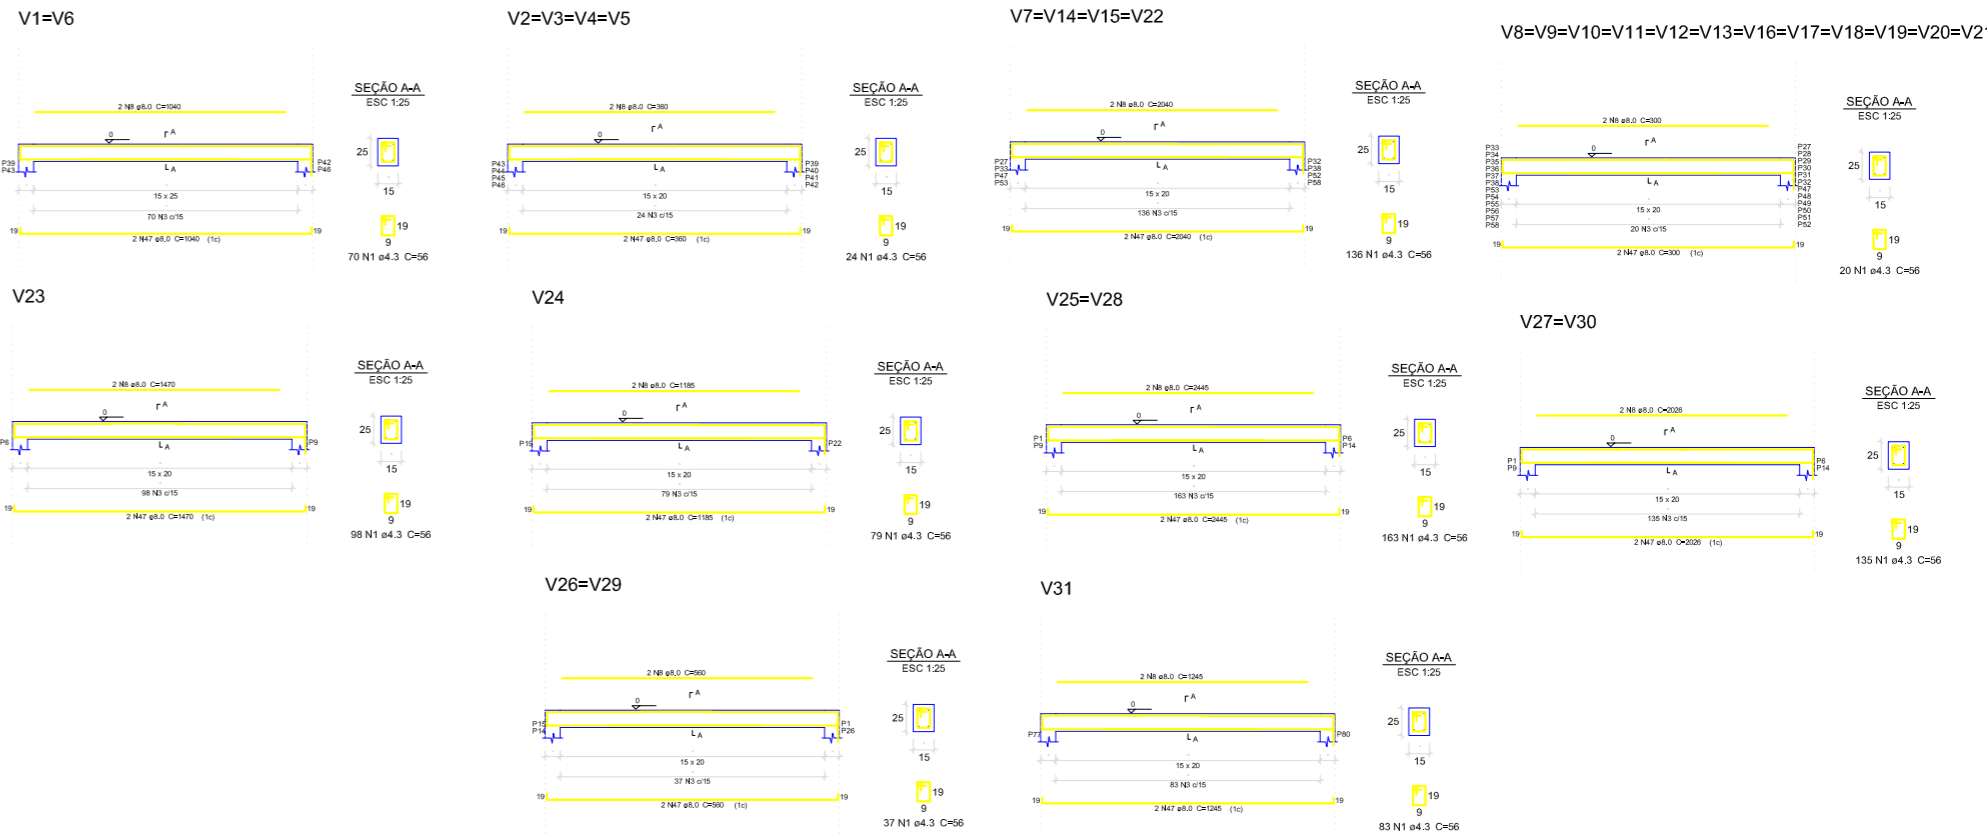

Vigas Baldrame

PROJETO ESTRUTURAL	
Proprietário: PREFEITURA MUNICIPAL DE ANGICOS	
Título: Projeto estrutural da central do produtor rural de Angicos/RN.	
Endereço: Bairro Prefeita Zélia Alves, SN, Angicos/RN.	
Conteúdo: Planta de locação, forma térreo, sapatas, pilares e vigas baldrame.	
DATA: novembro 2025	
Antunes França Eduardo Engenheiro civil CREA-RN: 211838656-7	PRANCHA: 01/02