


TABELA DE QUANTITATIVOS

TRECHO	EXTENSÃO LINEAR	ÁREA DE COBERTURA DO ASFALTO
TRECHO 1 (RUA VICENTE BARBOSA E PÁTIO DO DETRAN)	394 METROS	3.500 M²
TRECHO 2 (PARTE DA RUA VEREADOR JOSÉ ALVES).	551 METROS	3.306 M²
TOTAL	**945 METROS**	**6.806 M²**

PERFIL TRANSVERSAL

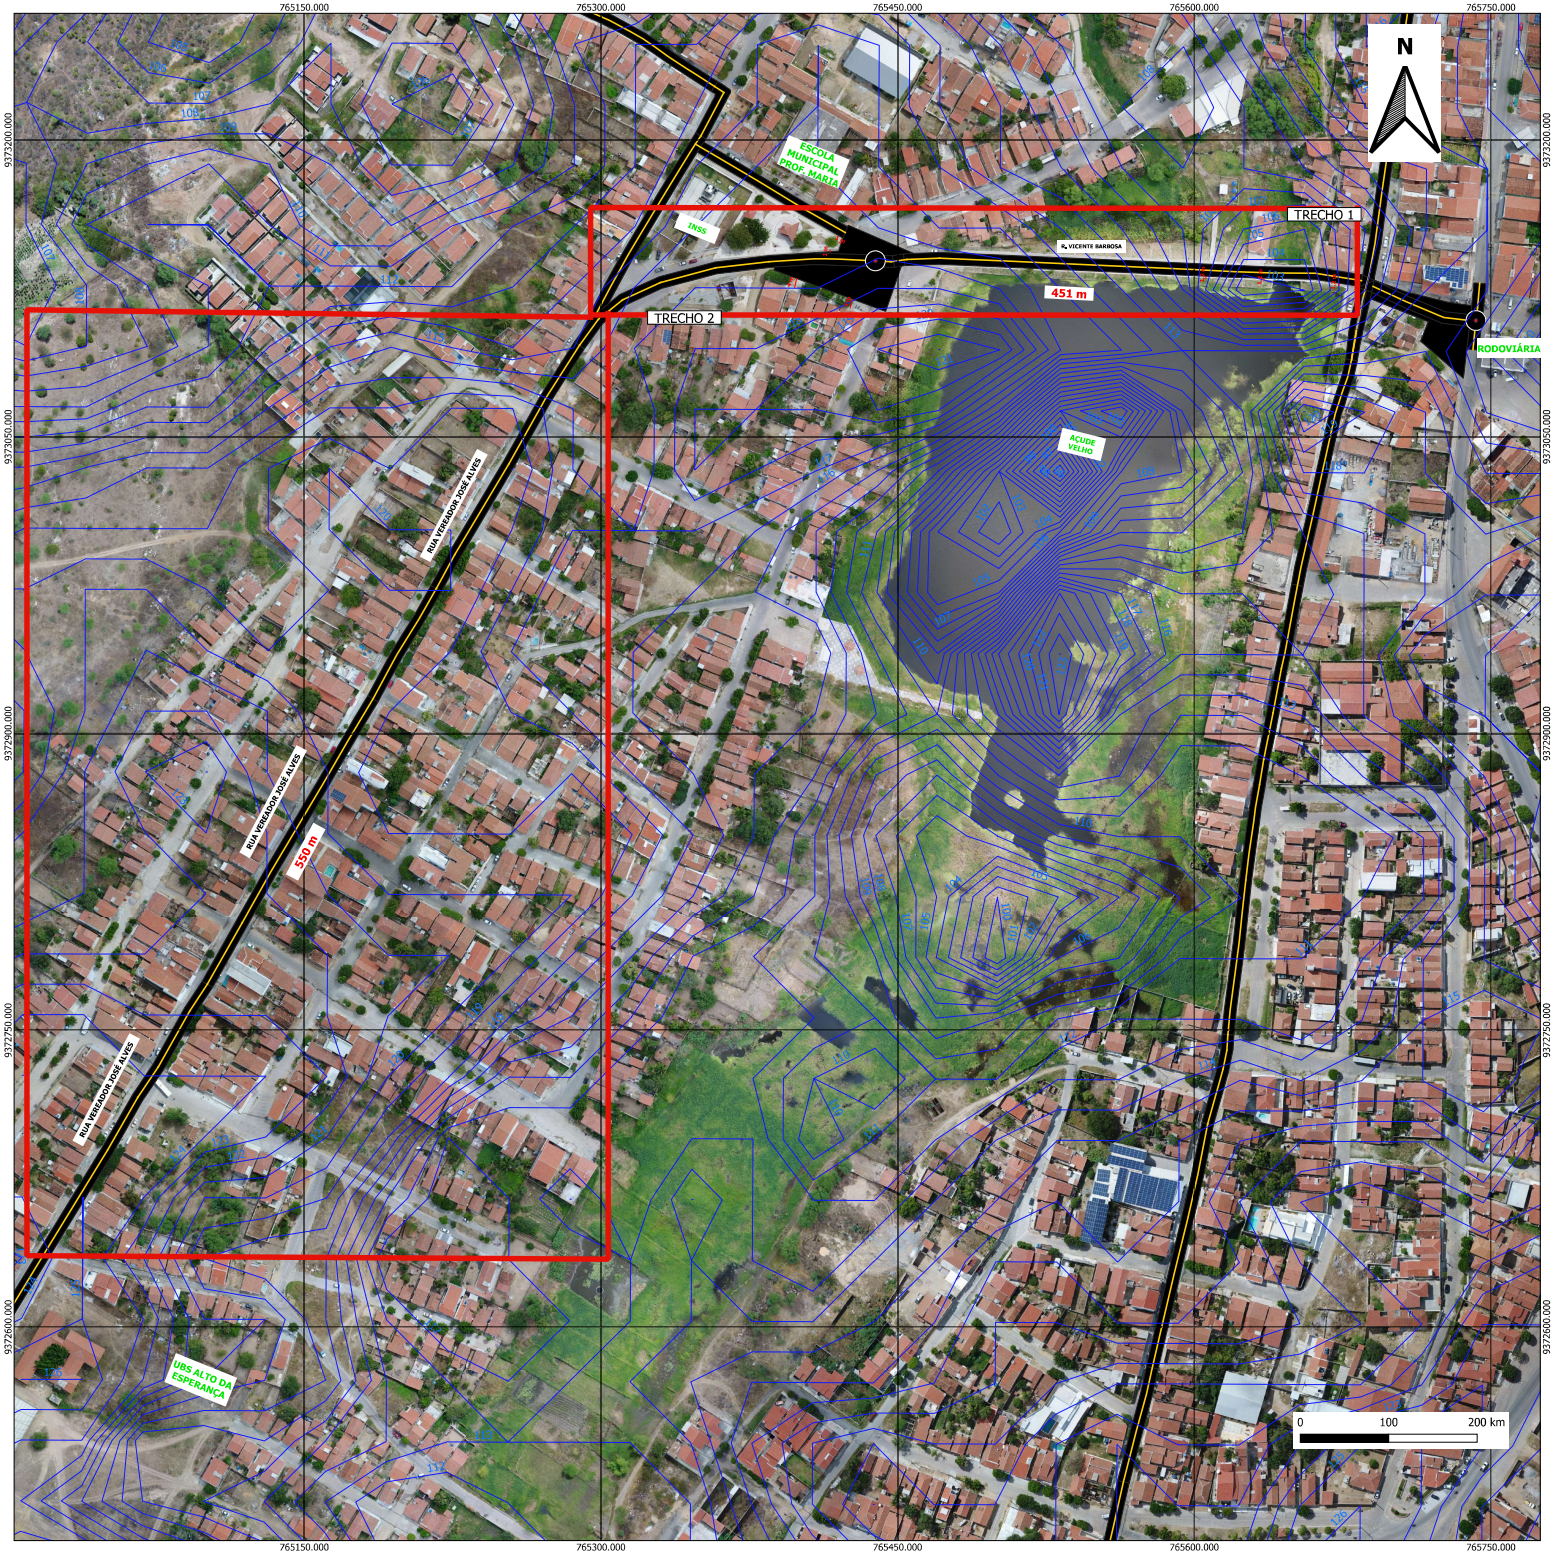

LEGENDA:

— CURVAS DE NÍVEL

PREFEITURA MUNICIPAL DE ANGICOS
CNPJ: 08.085.409/0001-60

PROJETO DE PAVIMENTAÇÃO ASFÁLTIVA

ESCALA: 1/1350

OBJETO:

PAVIMENTAÇÃO ASFÁLTICA DE TRECHO QUE COMPREENDE VÁRIAS RUAS DE ANGICOS/RN, INCLUINDO: RUA VICENTE BARBOSA, PÁTIO DO DETRAN E RUA VEREADOR JOSÉ ALVES. A EXTENSÃO TOTAL DO TRECHO É DE 945 METROS, CORRESPONDENDO A UMA ÁREA DE 6.806 M² DE ASFALTO.

PRANCHA: ÚNICA

DATA: JANEIRO / 2026

ANTUNES FRANÇA EDUARDO
Engenheiro Civil
CREA: 211838656-7