

SINAIS DE REGULAMENTAÇÃO			
GRUPO DE SINAIS	NOME	CÓDIGO	SINAL
5.1. PREFERÊNCIA DE PASSAGEM	PARADA OBRIGATORIA	R-1	
5.2. SINALIZAÇÃO DE REGULAMENTAÇÃO	VELOCIDADE MÁXIMA PERMITIDA	R-19	
	ÁREA ESCOLAR	A-33a	
	IDENTIFICAÇÃO DA RUA	N.1	

DIMENSÕES MÍNIMAS - SINAIS DE FORMA CIRCULAR			
VIA	DIÂMETRO MÍNIMO (m)	TARJA MÍNIMA (m)	ORLA MÍNIMA (m)
URBANA	0,40	0,040	0,040
RURAL (ESTRADA)	0,5	0,050	0,050
RURAL (RODOVIA)	0,75	0,075	0,075
ÁREAS PROTEGIDAS POR LEGISLAÇÃO ESPECIAL (*)	0,3	0,030	0,030

(*) RELATIVA A PATRIMÔNIO HISTÓRICO, ARTÍSTICO, ARQUITETÔNICO, ARQUEOLÓGICO E NATURAL.

DIMENSÕES MÍNIMAS - SINAIS DE FORMA OCTOGONAL - R-1			
VIA	LADO MÍNIMO (m)	ORLA INTERNA BRANCA MÍNIMA (m)	ORLA ESTERNA VERMELHA MÍNIMA (m)
URBANA	0,25	0,020	0,010
RURAL (ESTRADA)	0,35	0,028	0,014
RURAL (RODOVIA)	0,40	0,032	0,016
ÁREAS PROTEGIDAS POR LEGISLAÇÃO ESPECIAL (*)	0,18	0,015	0,008


(*) RELATIVA A PATRIMÔNIO HISTÓRICO, ARTÍSTICO, ARQUITETÔNICO, ARQUEOLÓGICO E NATURAL.

DIMENSÕES MÍNIMAS - SINAIS DE FORMA TRIANGULAR - R-2		
VIA	LADO MÍNIMO (m)	ORLA MÍNIMA (m)
URBANA	0,75	0,10
RURAL (ESTRADA)	0,75	0,10
RURAL (RODOVIA)	0,90	0,15
ÁREAS PROTEGIDAS POR LEGISLAÇÃO ESPECIAL (*)	0,40	0,06

(*) RELATIVA A PATRIMÔNIO HISTÓRICO, ARTÍSTICO, ARQUITETÔNICO, ARQUEOLÓGICO E NATURAL.

PREFEITURA DE SÃO JOÃO DO SABUGI-RN

01 RUA SEVERINO MATIAS
ESCALA 1:250

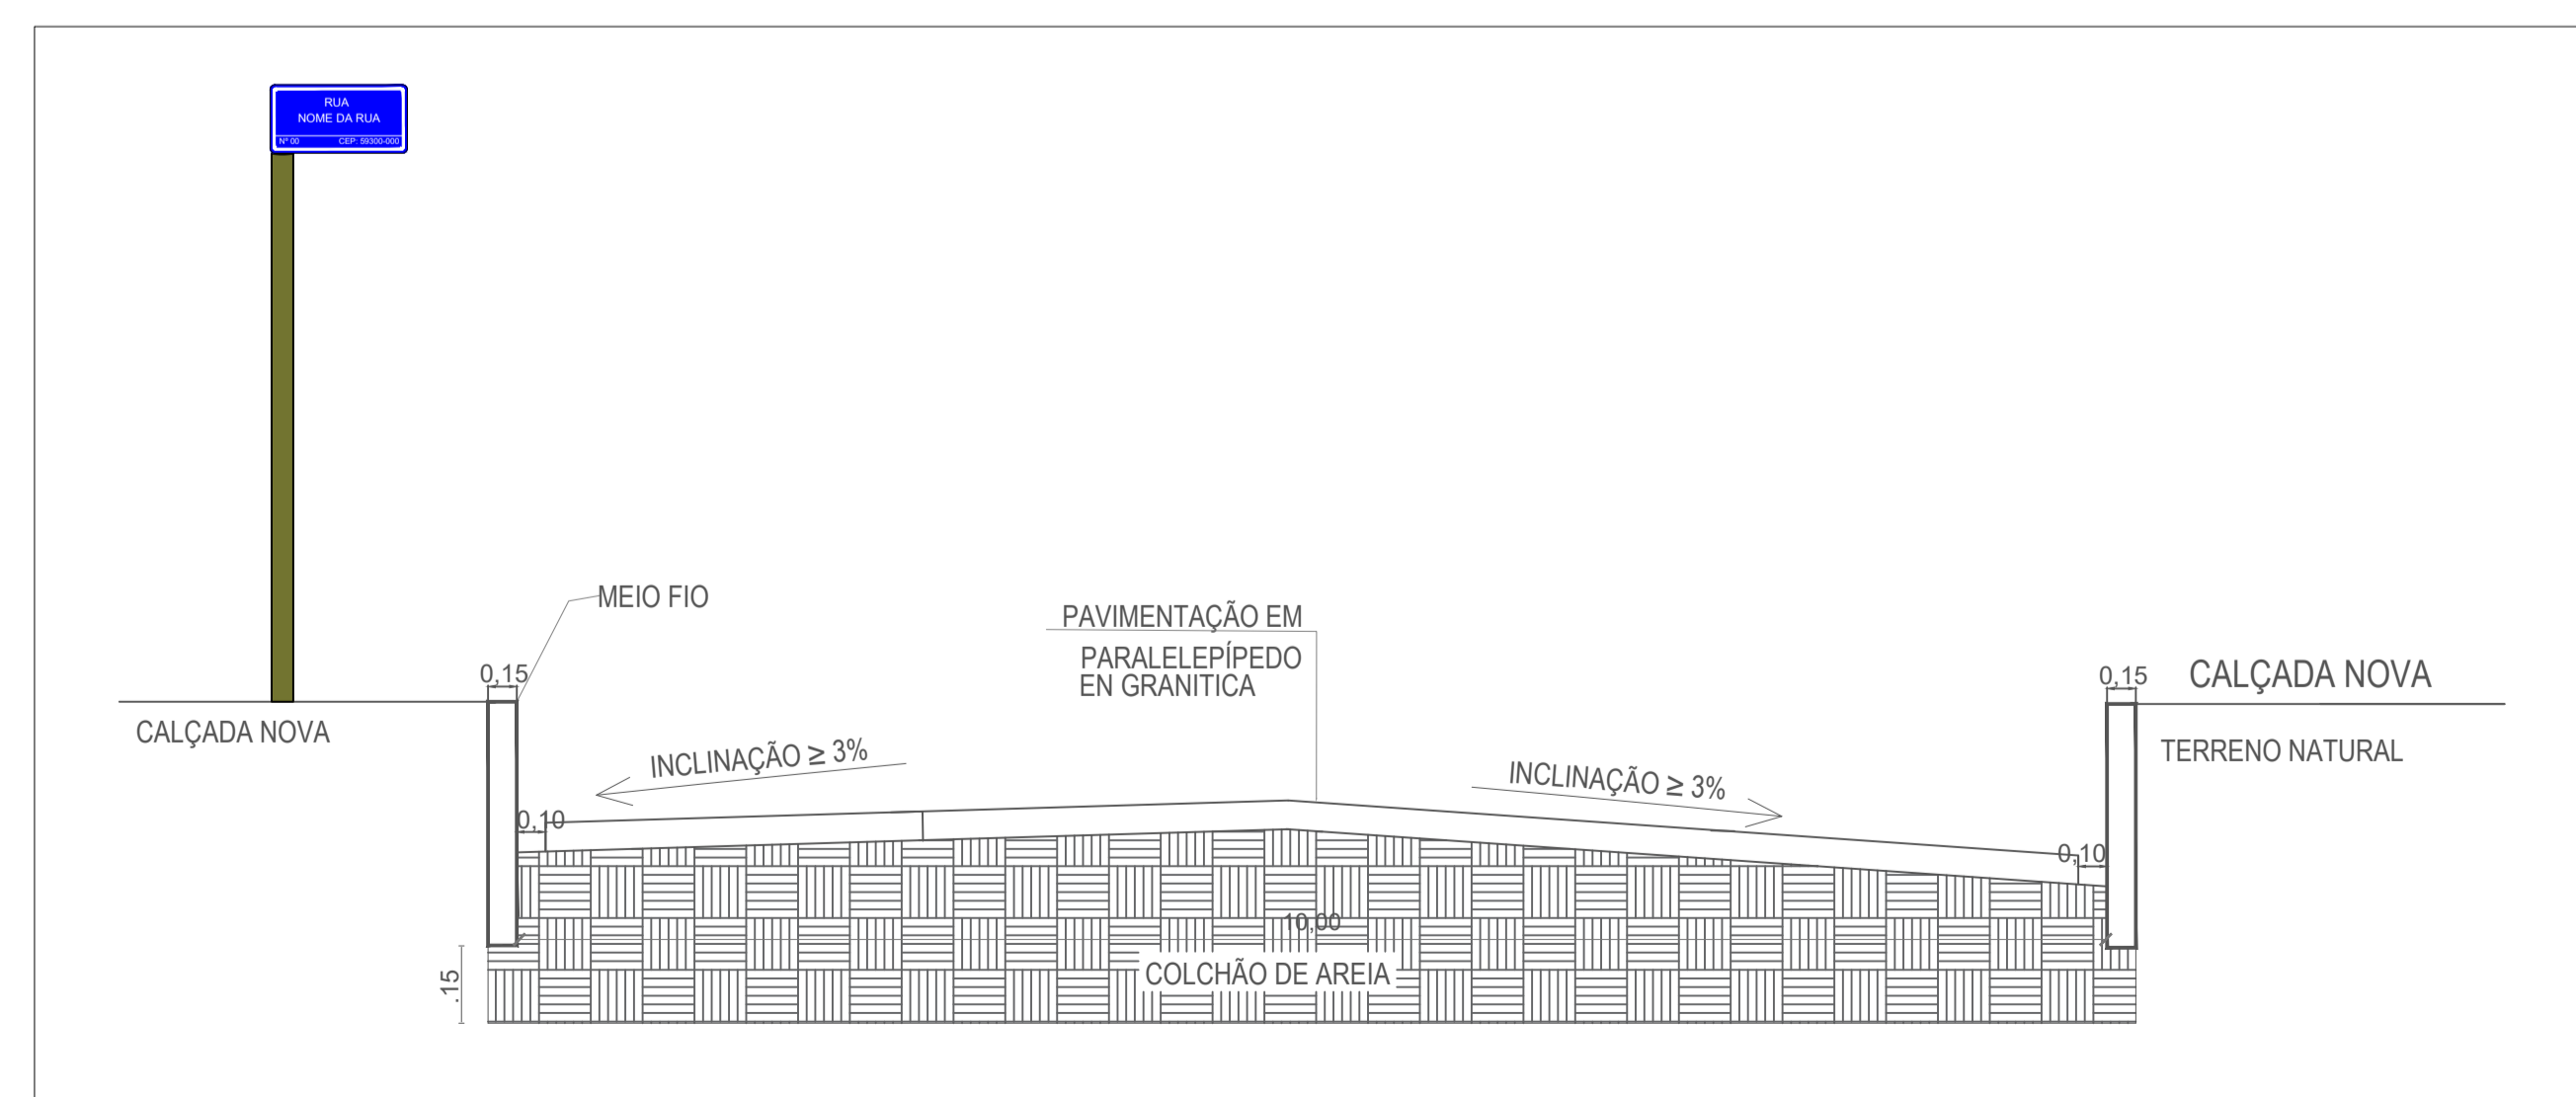

02 CORTE TRANSVERSAL



03 ORTOFOTO

Desenhos: **PERFIL LONGITUDINAL; CROQUI DO PAVIMENTO; DETALHES.** Prancha: **01/01**

Projeto: **Pavimentação** Escala: **Indicadas** Data: **AGO/25**

Resp. Técnico:
Autor do Projeto:

Projeto: **PAVIMENTAÇÃO EM PEDRA PARALELEPIPEDO**
Localização: **RUA PROJETADA**
Proprietário: **PREFEITURA MUNICIPAL DE SÃO JOÃO DO SABUGI /RN**

Distrito	Setor	Quadra	Face	Lote	Unidade	Controle

Responsável Técnico: