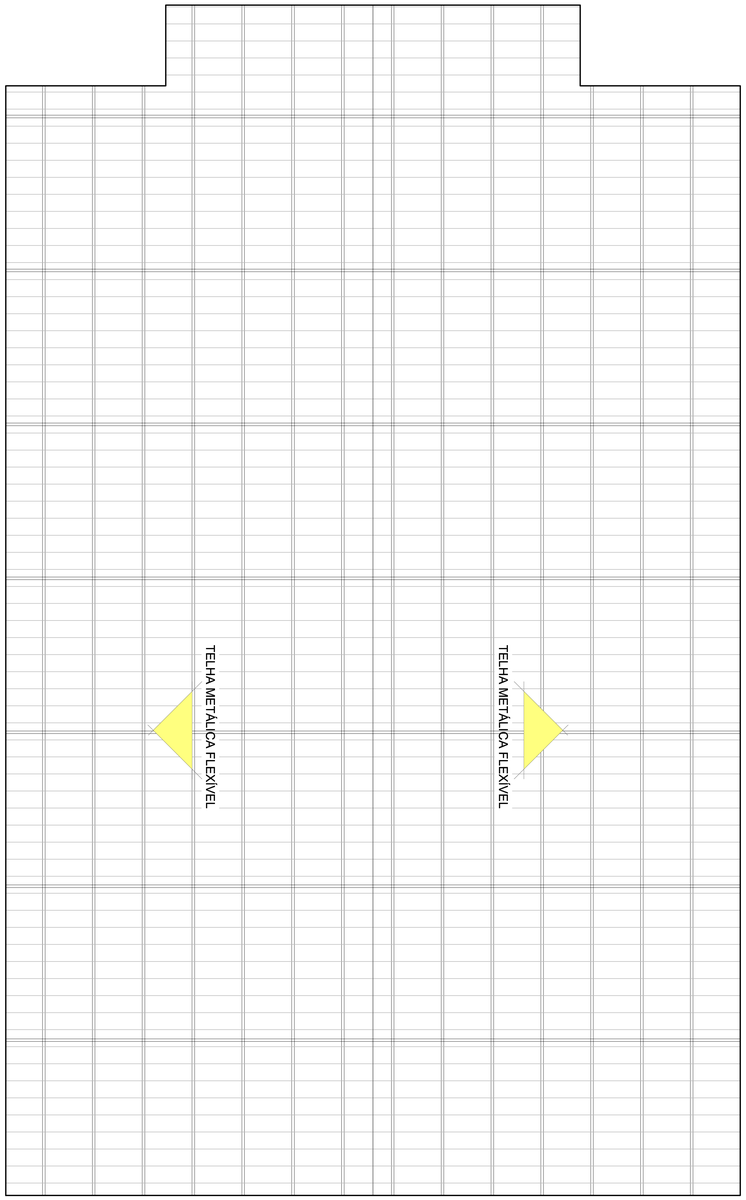

01 PLANTA DE COBERTURA
ÁREA DE COBERTURA: 1.233m²

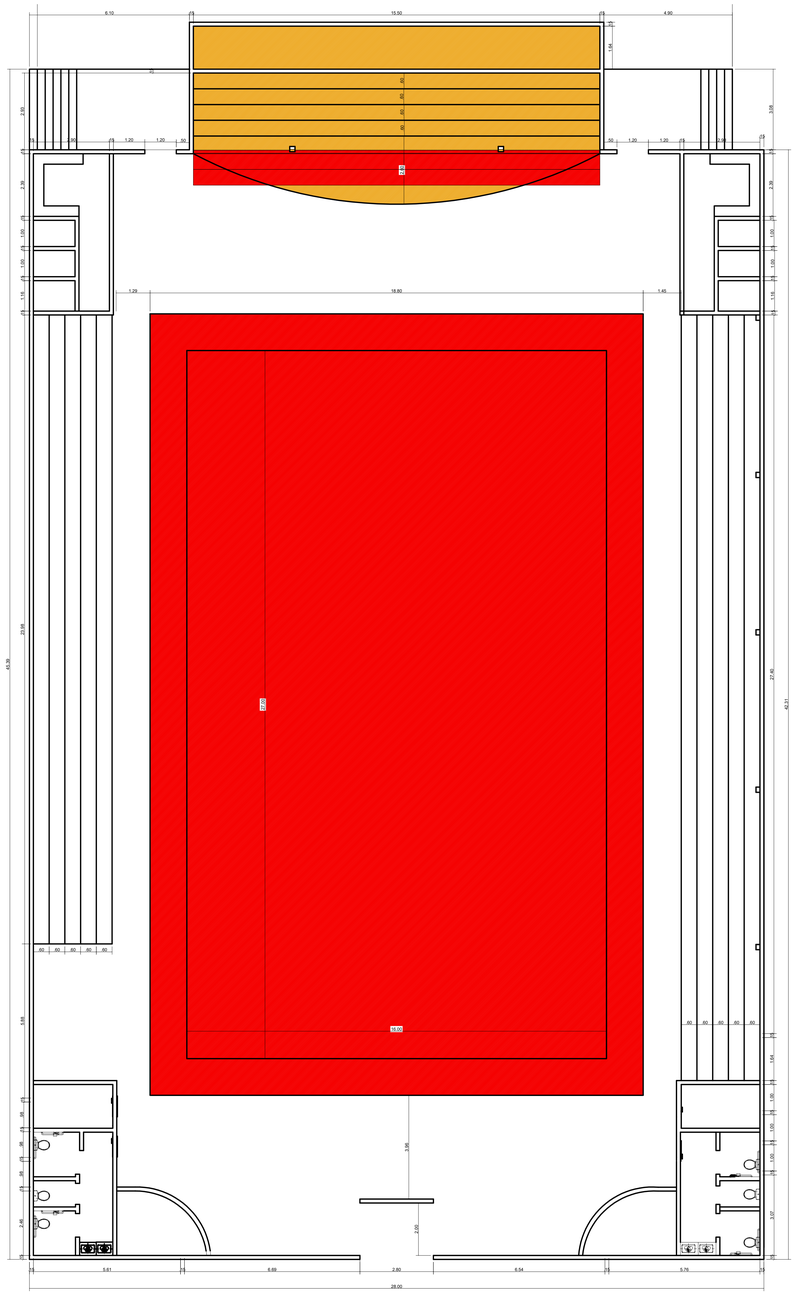

03 PLANTA DE REFORMA
ÁREA CONSTRUÍDA: 1.233m²

LEGENDA REFORMA

PRESERVAR	
CONSTRUIR	
DEMOLIR	

BENTO JOSUE DE MEDEIROS FERNANDES:03340081409

Assinado de forma digital por BENTO JOSUE DE MEDEIROS FERNANDES:03340081409
Dados: 2026.06.11 14:02:45 -03'00'

PROPRIETÁRIO:
PREFEITURA DE SÃO JOÃO DO SABUGI-RN
CNPJ 000.000.000-00

PROPRIETÁRIO:
NOME DO CLIENTE AQUI
CPF 000.000.000-00

ARQUITETA RESPONSÁVEL:
TALITA MEDEIROS
CAU A272343-3

TALITA MEDEIROS
ARQUITETURA E INTERIORES

DIREITOS AUTORAIS ATRIBUIDOS É EXPRESSAMENTE PROIBIDA A REPRODRIÇÃO DESTE MATERIAL SEM AUTORIZAÇÃO PRÉVIA.

ASSUNTO: PROJETO DE REFORMA - Ginásio Poliesportivo Ivonilso Cavalcanti
ENDEREÇO: R. João Manoel, Centro, São João do Sabugi/RN
CONTEÚDO: PLANTA ATUAL

DESENHO: -
ÁREA DE INTERVENÇÃO: --
ETAPA: PROJETO LEGAL
DATA: MARÇO/2026
REVISÃO: -
PRANCHA: 01/02
ESCALA: 1/75