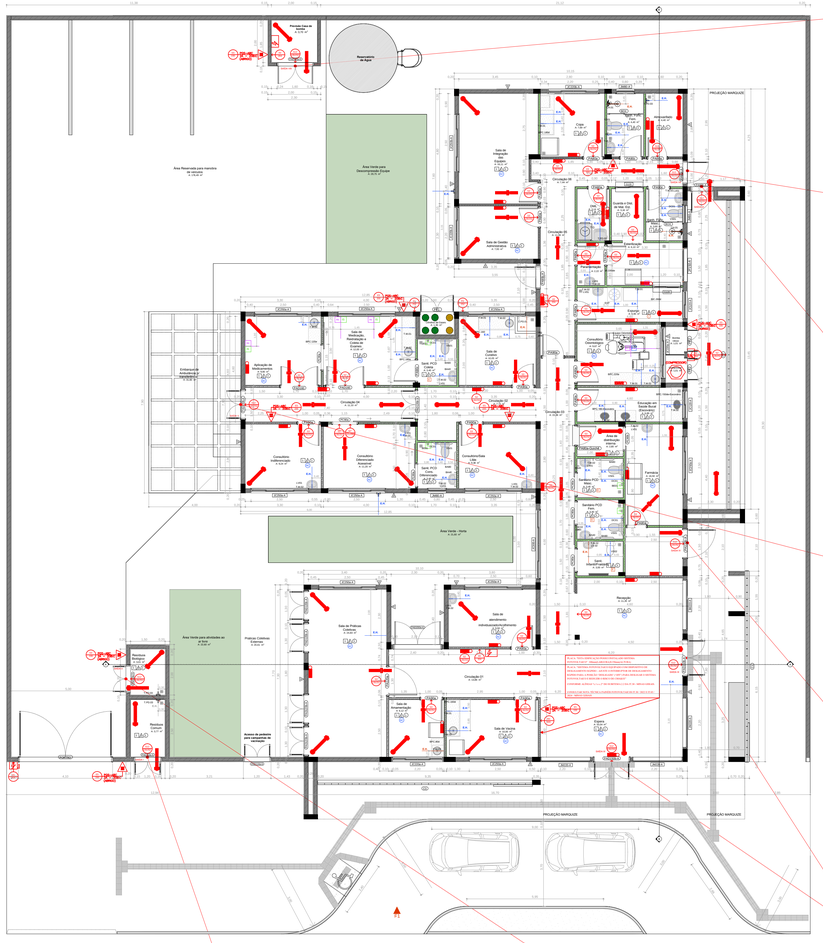

PLANTA BAIXA - UBS

• ESCALA: 1/100

SAÍDAS DE EMERGÊNCIA – SAÍDA VIII

SAÍDAS DE EMERGÊNCIA

N=P/C
N=NÚMERO DE UNIDADES DE PASSAGEM;
P=POPULAÇÃO, CONFORME TABELA 4 DA IT 08

ÁREAS ÚTEIS → SAÍDA VIII = 3,70m² → AREA ÚTIL TOTAL=3,70m²

PORTANTO, P=(3,70m²/7m²) = 0,53 = 1 PESSOA
C=CAPACIDADE DA UNIDADE DE PASSAGEM (PORTA) = 60

N=P/C=1/60 = 0,02 = 1,00
L=N×55cm=1,00x55 = 55cm

CONCLUSÕES:
–O VÃO DA PORTA CORRESPONDE A, 1,50m.
–CONVERTENDO O VÃO LIVRE EXISTENTE DE CADA PORTA EM RELAÇÃO À UNIDADE DE PASSAGEM MÍNIMA DE 0,55m, TEMOS: 1,50/0,55= 2UP > 1UP EXIGIDO.
–PORTANTO, A SAÍDA DE EMERGÊNCIA EXISTENTE ESTÁ EM CONFORMIDADE COM IT 08.

SAÍDAS DE EMERGÊNCIA – SAÍDA VII

SAÍDAS DE EMERGÊNCIA

N=P/C
N=NÚMERO DE UNIDADES DE PASSAGEM;
P=POPULAÇÃO, CONFORME TABELA 4 DA IT 08

ÁREAS ÚTEIS → SAÍDA VII = 54,51m² → AREA ÚTIL TOTAL=54,51m²

PORTANTO, P=(54,51m²/7m²) = 7,78 = 7 PESSOAS
C=CAPACIDADE DA UNIDADE DE PASSAGEM (PORTA) = 60

N=P/C=7/60 = 0,11 = 1,00
L=N×55cm=1,00x55 = 55cm

CONCLUSÕES:
–O VÃO DA PORTA CORRESPONDE A, 0,90m.
–CONVERTENDO O VÃO LIVRE EXISTENTE DE CADA PORTA EM RELAÇÃO À UNIDADE DE PASSAGEM MÍNIMA DE 0,55m, TEMOS: 0,90/0,55= 1UP EXIGIDO.
–PORTANTO, A SAÍDA DE EMERGÊNCIA EXISTENTE ESTÁ EM CONFORMIDADE COM IT 08.

SAÍDAS DE EMERGÊNCIA – SAÍDA VI – ÁREA DE MANUTENÇÃO DE EQUIPAMENTOS

SAÍDAS DE EMERGÊNCIA

N=P/C
N=NÚMERO DE UNIDADES DE PASSAGEM;
P=POPULAÇÃO, CONFORME TABELA 4 DA IT 08

ÁREAS ÚTEIS → SAÍDA VI = 23,55m² → AREA ÚTIL TOTAL=23,55m²

PORTANTO, P=(23,55m²/7m²) = 3,36 = 3 PESSOAS
C=CAPACIDADE DA UNIDADE DE PASSAGEM (PORTA) = 60

N=P/C=3/60 = 0,05 = 1,00
L=N×55cm=1,00x55 = 55cm

CONCLUSÕES:
–O VÃO DA PORTA CORRESPONDE A, 0,90m.
–CONVERTENDO O VÃO LIVRE EXISTENTE DE CADA PORTA EM RELAÇÃO À UNIDADE DE PASSAGEM MÍNIMA DE 0,55m, TEMOS: 0,90/0,55= 1UP EXIGIDO.
–PORTANTO, A SAÍDA DE EMERGÊNCIA EXISTENTE ESTÁ EM CONFORMIDADE COM IT 08.

SAÍDAS DE EMERGÊNCIA – SAÍDA V

SAÍDAS DE EMERGÊNCIA

N=P/C
N=NÚMERO DE UNIDADES DE PASSAGEM;
P=POPULAÇÃO, CONFORME TABELA 4 DA IT 08

ÁREAS ÚTEIS → SAÍDA V = 42,34m² → AREA ÚTIL TOTAL=42,34m²

PORTANTO, P=(42,34m²/7m²) = 6,04 = 6 PESSOAS
C=CAPACIDADE DA UNIDADE DE PASSAGEM (PORTA) = 60

N=P/C=6/60 = 0,10 = 1,00
L=N×55cm=1,00x55 = 55cm

CONCLUSÕES:
–O VÃO DA PORTA CORRESPONDE A, 1,20m.
–CONVERTENDO O VÃO LIVRE EXISTENTE DE CADA PORTA EM RELAÇÃO À UNIDADE DE PASSAGEM MÍNIMA DE 0,55m, TEMOS: 1,20/0,55= 2UP > 1UP EXIGIDO.
–PORTANTO, A SAÍDA DE EMERGÊNCIA EXISTENTE ESTÁ EM CONFORMIDADE COM IT 08.

SAÍDAS DE EMERGÊNCIA – SAÍDA IV

SAÍDAS DE EMERGÊNCIA

N=P/C
N=NÚMERO DE UNIDADES DE PASSAGEM;
P=POPULAÇÃO, CONFORME TABELA 4 DA IT 08

ÁREAS ÚTEIS → SAÍDA IV = 16,50m² → AREA ÚTIL TOTAL=16,50m²

PORTANTO, P=(16,50m²/7m²) = 2,35 = 2 PESSOAS
C=CAPACIDADE DA UNIDADE DE PASSAGEM (PORTA) = 60

N=P/C=2/60 = 0,03 = 1,00
L=N×55cm=1,00x55 = 55cm

CONCLUSÕES:
–O VÃO DA PORTA CORRESPONDE A, 1,20m.
–CONVERTENDO O VÃO LIVRE EXISTENTE DE CADA PORTA EM RELAÇÃO À UNIDADE DE PASSAGEM MÍNIMA DE 0,55m, TEMOS: 1,20/0,55= 2UP > 1UP EXIGIDO.
–PORTANTO, A SAÍDA DE EMERGÊNCIA EXISTENTE ESTÁ EM CONFORMIDADE COM IT 08.

SAÍDAS DE EMERGÊNCIA – SAÍDA III

SAÍDAS DE EMERGÊNCIA

N=P/C
N=NÚMERO DE UNIDADES DE PASSAGEM;
P=POPULAÇÃO, CONFORME TABELA 4 DA IT 08

ÁREAS ÚTEIS → SAÍDA III = 133,63m² → AREA ÚTIL TOTAL=133,63m²

PORTANTO, P=(133,63m²/7m²) = 19,09 = 19 PESSOAS
C=CAPACIDADE DA UNIDADE DE PASSAGEM (PORTA) = 60

N=P/C=20/60 = 0,31 = 1,00
L=N×55cm=1,00x55 = 55cm

CONCLUSÕES:
–O VÃO DAS 2 PORTAS CORRESPONDEM CADA, 1,50m.
–CONVERTENDO O VÃO LIVRE EXISTENTE DE CADA PORTA EM RELAÇÃO À UNIDADE DE PASSAGEM MÍNIMA DE 0,55m, TEMOS: 1,50/0,55= 2UP > 1UP EXIGIDO.
–PORTANTO, A SAÍDA DE EMERGÊNCIA EXISTENTE ESTÁ EM CONFORMIDADE COM IT 08.

SAÍDAS DE EMERGÊNCIA – SAÍDA VI

SAÍDAS DE EMERGÊNCIA

N=P/C
N=NÚMERO DE UNIDADES DE PASSAGEM;
P=POPULAÇÃO, CONFORME TABELA 4 DA IT 08

ÁREAS ÚTEIS → SAÍDA VI = 3,77m² → AREA ÚTIL TOTAL=3,77m²

PORTANTO, P=(3,70m²/7m²) = 0,53 = 1 PESSOA
C=CAPACIDADE DA UNIDADE DE PASSAGEM (PORTA) = 60

N=P/C=1/60 = 0,02 = 1,00
L=N×55cm=1,00x55 = 55cm

CONCLUSÕES:
–O VÃO DA PORTA CORRESPONDE A, 1,50m.
–CONVERTENDO O VÃO LIVRE EXISTENTE DE CADA PORTA EM RELAÇÃO À UNIDADE DE PASSAGEM MÍNIMA DE 0,55m, TEMOS: 1,50/0,55= 2UP > 1UP EXIGIDO.
–PORTANTO, A SAÍDA DE EMERGÊNCIA EXISTENTE ESTÁ EM CONFORMIDADE COM IT 08.

SAÍDAS DE EMERGÊNCIA – SAÍDA VII

SAÍDAS DE EMERGÊNCIA

N=P/C
N=NÚMERO DE UNIDADES DE PASSAGEM;
P=POPULAÇÃO, CONFORME TABELA 4 DA IT 08

ÁREAS ÚTEIS → SAÍDA VII = 3,01m² → AREA ÚTIL TOTAL=3,01m²

PORTANTO, P=(3,01m²/7m²) = 0,43 = 1 PESSOA
C=CAPACIDADE DA UNIDADE DE PASSAGEM (PORTA) = 60

N=P/C=1/60 = 0,02 = 1,00
L=N×55cm=1,00x55 = 55cm

CONCLUSÕES:
–O VÃO DA PORTA CORRESPONDE A, 1,10m.
–CONVERTENDO O VÃO LIVRE EXISTENTE DE CADA PORTA EM RELAÇÃO À UNIDADE DE PASSAGEM MÍNIMA DE 0,55m, TEMOS: 1,10/0,55= 2UP > 1UP EXIGIDO.
–PORTANTO, A SAÍDA DE EMERGÊNCIA EXISTENTE ESTÁ EM CONFORMIDADE COM IT 08.

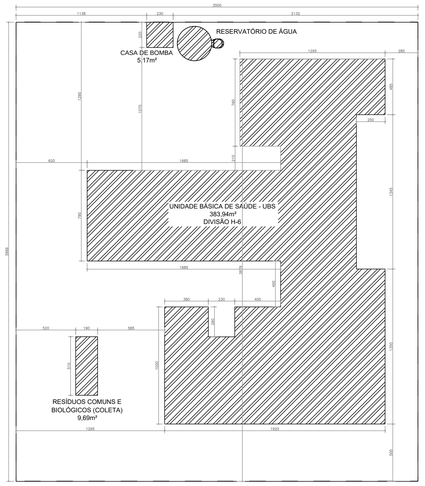

IMPLANTAÇÃO / SITUAÇÃO / LOCALIZAÇÃO

• ESCALA: 1/200

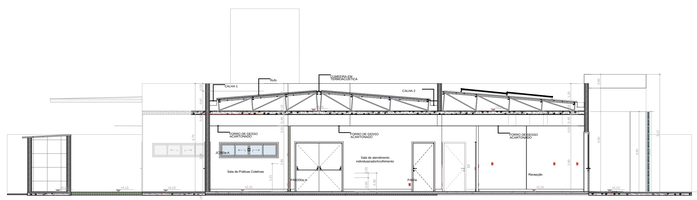

CORTE AA

• ESCALA: 1/100

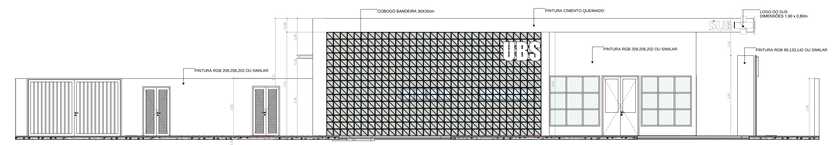

FACHADA - F1

• ESCALA: 1/100

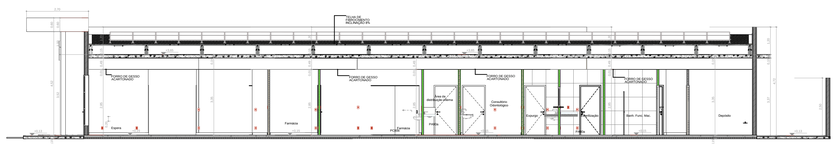

CORTE BB

• ESCALA: 1/100

QUADRO DE PORTAS	
ID.	DIMENSÃO DA FOLHA (m)
PA80a	0,82+2,11
PA80a-Guich®	0,82+2,11
PA80b	0,82+2,11
PA90a	0,92+2,11
PA90b-A	0,92+2,11
PA120a	1,22+2,11
PA120b-A	1,22+2,11
PA0110a-A	1,12+2,11
PA0120b-A	1,22+2,11
PA0150a-A	1,52+2,11
PA0150c-A	1,52+2,11
PA0200a-A	2,00+2,10
PC80a	0,95+2,10
PC80a-G	0,95+2,10
PC80b	0,95+2,10
PC80b-A	0,95+2,10
PC90b	1,05+2,10
PC150	1,60+2,10
PC150-A	1,60+2,10
PORTÃO	3,92+2,46

QUADRO DE JANELAS		
ID.	DIMENSÃO (m)	PEITORIL
G120	1,20+0,90	1,55
JC120-A	1,20+0,90	1,2
JC220-A	2,20+0,90	1,2
JC250-A	2,50+0,90	1,2
JC250a-A	2,50+0,90	1,6
JC350-A	3,50+0,90	1,2
JF150-A	1,50+0,90	1,2
JW80-A	0,80+0,60	1,55
JW220-A	2,20+2,20	0,4

LEGENDA ACABAMENTOS

	PISO
1	Piso em ganiite poldo.
2	Piso em vinílico tipo manta condutiva.
	PAREDE
1	Pintura acrílica, resistente à umidade.
2	Revestimento cerâmico 60x60 cm ou equivalente, instalado até o teto, na cor branco, acabamento polido ou acetinado.
3	Pintura acrílica, resistente à umidade sobre barrite
	TETO
1	Forro de gesso acartonado.
2	Pintura acrílica sobre laje, resistente à umidade.

LEGENDA INSTALAÇÕES

PM	Régua de Gases com 2 ponto de Oxigênio + 2 Ponto de Ar comprimido + 1 ponto de vácuo clínico + 10 tomadas 127V + 2 tomadas 220V (atender projeto complementar de gases medicinais e instalações elétricas)
PM	Régua de Gases com 1 ponto de Oxigênio + 1 Ponto de Ar comprimido + 1 ponto de vácuo clínico + 6 tomadas 127V + 1 tomadas 220V (atender projeto complementar de gases medicinais e instalações elétricas)
PM	Régua de Gases com 1 ponto de Oxigênio + 1 Ponto de Ar comprimido + 1 ponto de vácuo clínico + 2 tomadas 127V + 2 tomadas 220V (atender projeto complementar de gases medicinais e instalações elétricas)
FAM	AR COMPRIMIDO MEDICINAL
AC	AR CONDICIONADO
E	EXAUSTÃO

LEGENDA PAREDES / FECHAMENTOS

	Alvenaria acabada
	Concreto
	Parede em Drywall, com Placa Resistente a Umidade (RU).
	Parede em Drywall, com Standard (ST).
	Parede em Drywall, com lã de rocha.
	Parede em Drywall, com Placa Resistente a Umidade (RU) e lã de rocha

ANEXO INFORMATIVO

LEGISLAÇÃO	
NORMA ADOTADA PARA DEFINIÇÃO DE MEDIDAS	DECRETO Nº 47.998/2020
TABELA 4	TABELA 13 DA IT 01 10ª EDIÇÃO
SITUAÇÃO DA EDIFICAÇÃO	NOVA
MEDIDAS DE SEGURANÇA	REFERÊNCIAS NORMATIVAS E OBSERVAÇÕES
ACESSO DE VIATURAS	NÃO SE APLICA
SEGURANÇA ESTRUTURAL	NÃO SE APLICA
COMPARTIMENTAÇÃO HORIZONTAL	NÃO SE APLICA
SAÍDAS DE EMERGÊNCIA	CONFORME ITOB
PLANO DE INTERVENÇÃO DE INCÊNDIO	NÃO SE APLICA
BRIGADA DE INCÊNDIO	NÃO SE APLICA
ILUMINAÇÃO DE EMERGÊNCIA	CONFORME IT13
DETECÇÃO DE INCÊNDIO	NÃO SE APLICA
ALARME DE INCÊNDIO	NÃO SE APLICA
SINALIZAÇÃO DE EMERGÊNCIA	CONFORME IT15
EXTINTORES	PÓ QUÍMICO SECO – ABC – 2A–20B:C 9 (NOVE) UNIDADES – CONFORME IT16
HIDRANTES	NÃO SE APLICA

CLASSIFICAÇÃO DE OCUPAÇÃO E CARGA INCÊNDIO

GRUPO	OCUPAÇÃO	DIVISÃO	DESCRIÇÃO/EXEMPLO	CARGA DE INCÊNDIO MJ/M2
H	SERVIÇO DE SAÚDE E INSTITUCIONAL	H–6	CLÍNICAS MÉDICAS E CONSULTÓRIOS EM GERAL (TODOS SEM INTERNAÇÃO)	200 MJ/M²

NOTAS GERAIS:

A): Esse quadro deverá ser apresentado na primeira pranchas do PSCIP.

NOTAS ESPECÍFICAS:

1): Em edificações mistas com compartimentação entre as ocupações, deverá ser apresentado um Quadro Informativo de Medidas de Segurança para cada ocupação compartimentada. O mesmo se aplica a projetos que representam mais de uma edificação de diferentes ocupações em um mesmo lote.

2): Projetos após medidas de segurança não foram definidos para IT.01 não necessitam indicar a tabela abaixo (por exemplo, PSCIP elaborado conforme legislação municipal de SCIP). Projetos elaborados na vigência de edições anteriores da IT-01 deverão especificar a edição as norma adotada.

3): A Situação da edificação deve ser especificada entre Nova, Existente (anterior a 02 de julho de 2005) ou Construída (entre 02 de julho de 2005e01 de dezembro de 2008).

4): Especificar a norma ou o conjunto de normas adotado como referência para projeção de cada medida de segurança.

5): Constar observações referentes à medida de segurança para substituir análise e vistoria em situações específicas.

6): Indicar a divisão de ocupação, sua respectiva carga incêndio e o exemplo/descrição adotado para definição da carga de incêndio.

LEGENDA

	EXTINTOR DE PÓ QUÍMICO SECO (ABC)
	ILUMINAÇÃO DE EMERGÊNCIA
	PONTO DE ILUMINAÇÃO TIPO FAROL DUPLO
	INÍCIO DO FLUXO DA ROTA DE FUGA
	DIREÇÃO DO FLUXO DA ROTA DE FUGA
	SAÍDA FINAL DA ROTA DE FUGA
	CHAVE ELÉTRICA PRINCIPAL
	QUADRO DE DISTRIBUIÇÃO DE LUZ (CDL)
	VASO DE PRESSÃO (COMPRESSOR)

SINALIZAÇÃO – CONFORME IT 15

SÍMBOLO	APLICAÇÃO	
	SINALIZAÇÃO QUADRADA	INDIAÇÃO DOS EQUIPAMENTOS DE COMBATE A INCÊNDIO E ALARME
	SINALIZAÇÃO RETANGULAR	INDIAÇÃO DAS SAÍDAS
	SINALIZAÇÃO TRIANGULAR	SINALIZAÇÃO DE ALERTA
	SINALIZAÇÃO CIRCULAR	SINALIZAÇÃO DE PROIBIÇÃO

DETALHE DE PLACAS DE SINALIZAÇÃO DE SALVAMENTO E ORIENTAÇÃO/EQUIPAMENTO

QUANT.	CÓDIGO	SÍMBOLO	SIGNIFICADO	FORMA E COR	APLICAÇÃO
05	A5		CUIDADO RISCO DE CHOQUE ELÉTRICO	SÍMBOLO: TRIANGULAR FUNDO: AMARELA PICTOGRAMA: PRAO, EM COR PRETA FAIXA TRIANGULAR: PRETA	PRÓXIMO A INSTALAÇÕES ELÉTRICAS QUE OFERECEM RISCO DE CHOQUE
09	E5		EXTINTOR	SÍMBOLO: QUADRADA FUNDO: VERMELHA PICTOGRAMA: FOTOLUMINESCENTE	INDICAÇÃO DE LOCALIZAÇÃO DO MANGOTINHO
01	M1	Este edifício está dotado dos seguintes Sistemas de Proteção Contra Incêndio e Pânico – Saídas de Emergência – Iluminação de Emergência – Sinalização de Emergência – Extintores de Incêndio Edifício em Concreto-Alvenaria Em caso de Emergência Ligar 193 – Corpo de Bombeiros	INDICAÇÃO DOS EQUIPAMENTOS DE PROTEÇÃO CONTRA INCÊNDIO EXISTENTES NA EDIFICAÇÃO	SÍMBOLO: QUADRADO OU RETANGULAR FUNDO: COR CONTRASTANTE PICTOGRAMA: PRAO, MENSAGEM ESCRITA REFERENTE AOS SISTEMAS DE PROTEÇÃO CONTRA INCÊNDIO EXISTENTES NA EDIFICAÇÃO, O TIPO DE ESTRUTURA E OS TELEFONES DE EMERGÊNCIA.	NA ENTRADA PRINCIPAL DA EDIFICAÇÃO
02	M7	ESTA PORTA DEVERÁ PERMANECER FECHADA, NÃO TENDO EXTRAVASADO	INDICAÇÃO DE QUE A PORTA DEVERÁ PERMANECER ABERTA, NÃO TENDO EXTRAVASADO	SÍMBOLO: RETANGULAR FUNDO: VERDE PICTOGRAMA: FOTOLUMINESCENTE	PROXIMO AS PORTAS DE SEGURANÇA DA EDIFICAÇÃO DIMENSÃO MÍNIMA: L=2H
--	01		OBSTÁCULO	SÍMBOLO: RETANGULAR OU QUADRADO FUNDO: AMARELO E PRETO PICTOGRAMA: LISTRAS, 45° L=4H	NAS PAREDES, PILARES, VIGAS CANCELAS, MÓVEIS E OUTROS ELEMENTOS QUE PODEM CONSTITUIR UM OBSTÁCULO À CIRCULAÇÃO DE PESSOAS E VEÍCULOS.
01	P1		PROIBIDO FUMAR	SÍMBOLO: CIRCULAR FUNDO: BRANCO PICTOGRAMA: CIGARRO, EM COR PRETA FAIXA CIRCULAR E BARRA DIAMETRAL: VERMELHA	TODO LOCAL ONDE A UTILIZAÇÃO DE CHAMA PODE AUMENTAR O RISCO DE INCÊNDIO
01	P2		PROIBIDO PRODUZIR CHAMA	SÍMBOLO: CIRCULAR FUNDO: BRANCO PICTOGRAMA: FÓSFORO COM CHAMA, EM COR PRETA FAIXA CIRCULAR E BARRA DIAMETRAL: VERMELHA	TODO LOCAL ONDE A UTILIZAÇÃO DE CHAMA PODE AUMENTAR O RISCO DE INCÊNDIO
02	S2		SAÍDA DE EMERGÊNCIA	SÍMBOLO: RETANGULAR FUNDO: VERDE PICTOGRAMA: FOTOLUMINESCENTE	INDICAÇÃO DO SENTIDO (ESQUERDA OU DIREITA) PARA SE ATINGIR UMA SAÍDA DE EMERGÊNCIA, PREFERENCIALMENTE PARA SE ATINGIR UM COLUNA DIMENSÕES MÍNIMAS: L=1,5H
03	S2		SAÍDA DE EMERGÊNCIA	SÍMBOLO: RETANGULAR FUNDO: VERDE PICTOGRAMA: FOTOLUMINESCENTE	INDICAÇÃO DO SENTIDO (ESQUERDA OU DIREITA) DE UMA SAÍDA DE EMERGÊNCIA, ESPECIALMENTE PARA SE ATINGIR UM COLUNA DIMENSÕES MÍNIMAS: L=1,5H
23	S3		SAÍDA DE EMERGÊNCIA	SÍMBOLO: RETANGULAR FUNDO: VERDE PICTOGRAMA: FOTOLUMINESCENTE	INDICAÇÃO DE UMA SAÍDA DE EMERGÊNCIA A SER ATINGIDA ACIMA DA PORTA, PARA INDICAR O SEU ACESSO
10	S12	SAÍDA	SAÍDA DE EMERGÊNCIA	SÍMBOLO: RETANGULAR FUNDO: VERDE PICTOGRAMA: FOTOLUMINESCENTE	INDICAÇÃO DA SAÍDA DE EMERGÊNCIA

OCUPAÇÃO H-6

CLASSIFICAÇÃO DA EDIFICAÇÃO QUANTO À ALTURA	
TIPO	DENOMINAÇÃO / ALTURA
I	EDIFICAÇÃO BAIXA – 9M72m

CLASSIFICAÇÃO DAS EDIFICAÇÕES QUANTO ÀS SUAS DIMENSÕES EM PLANTA			
NATUREZA DO ENFOQUE	CÓDIGO	CLASSE DA EDIFICAÇÃO	PARÂMETROS DE ÁREA
QUANTO À ÁREA DO MAIOR PAVIMENTO TOTAL	N	DE PEQUENO PAVIMENTO	Sp < 930m²

CLASSIFICAÇÃO DAS EDIFICAÇÕES QUANTO ÀS SUAS DIMENSÕES EM PLANTA			
NATUREZA DO ENFOQUE	CÓDIGO	CLASSE DA EDIFICAÇÃO	PARÂMETROS DE ÁREA
QUANTO À ÁREA TOTAL DA SOMA DAS ÁREAS DE TODOS OS PAVIMENTOS DA EDIFICAÇÃO	R	EDIFICAÇÕES PEQUENAS	St < 930m²

CLASSIFICAÇÃO DAS EDIFICAÇÕES QUANTO ÀS SUAS CARACTERÍSTICAS CONSTRUTIVAS		
CÓDIGO	EDIFICAÇÃO TIPO	
X	EDIFICAÇÕES EM QUE O CRESCIMENTO DO INCÊNDIO PODERÁ SER FACILITADO	EDIFICIOS EM QUE ESTÃO PRESENTES E A PROPAGAÇÃO DO INCÊNDIO PODERÁ SER FACILITADA POR CONDIÇÕES DE INSERÇÃO NA QUADRA PELO INCÊNDIO a) NÃO POSSUAM TRRF. MESMO QUE TENHAM CONDIÇÕES DE INSERÇÃO NA IT.08 b) NÃO POSSUAM COMPARTIMENTAÇÃO VERTICAL COMPLETA DE ACORDO COM O QUE DETERMINA O SISTEMA CÓDIGO DE EDIFICAÇÕES E/OU CÓDIGO DE SEGURANÇA CONTRA INCÊNDIO E PÂNICO. NAS EDIFICAÇÕES E ÁREAS DE PERIGO DO ESTADO DE MINAS GERAIS.

QUADRO DE ÁREAS EDIFICAÇÃO CONSTRUÍDA	
UNIDADE BÁSICA DE SAÚDE - UBS (EDIFICAÇÃO PRINCIPAL)	381,94 m²
CASA DE BOMBAS (EDIFICAÇÃO SECUNDÁRIA)	5,17 m²
RESÍDUOS COMUNS E BIOLÓGICOS (COLETA) (EDIFICAÇÃO SECUNDÁRIA)	9,55 m²
ÁREA TOTAL CONSTRUÍDA	396,66 m²
ÁREA TOTAL DA EDIFICAÇÃO	396,66 m²

ESTABELECIMENTO ASSISTENCIAL DE SAÚDE		ESTABELECIMENTO ASSISTENCIAL DE SAÚDE	ESTABELECIMENTO ASSISTENCIAL DE SAÚDE
		ATENDIMENTO AMBULATORIAL SEM ATENDIMENTO A PACIENTES	
		MAIS DE UMA VEZ	
		DETEÇÃO AUTOMÁTICA DE FUMAÇA	
A	A-3	ATENDIMENTO PRÉ-HOSPITALAR	TODAS AS ÁREAS
B	B-3	SEM DORMITÓRIO	TODAS AS ÁREAS

TOTAL DE VAGAS E TIPOS DE USO SOLO			
ESTACIONAMENTO	VAGAS DE PARAMOBILIDADE	VAGAS	
NÃO HÁ VAGAS		0	
ÁREA TOTAL		0 m²	
CATEGORIA			USO
CAT.	DIV.		ESC.
H	H-6	1	NR

NOTAS GERAIS:

- DE ACORDO COM O SUBITEM 6.1 DA IT.15 TODAS AS SINALIZAÇÕES DEVEM SER INSTALADAS À UMA ALTURA DE 1,80m MEDIDO DO PISO ACABADO À BASE DA SINALIZAÇÃO, COM EXCEÇÃO DA SINALIZAÇÃO DAS PORTAS DE SAÍDA DE EMERÊNCIA QUE PODEM SER SINALIZADAS ACIMA DAS PORTAS, NO MÁXIMO A 0,10m DA VERGA OU DIRETAMENTE NA FOLHA DA PORTA, CENTRALIZADA HÁ 1,80m MEDIDO DO PISO ACABADO À BASE DA SINALIZAÇÃO;

- PREVER INSTALAÇÃO DE PLACAS "AS" PRÓXIMAS AOS QUADROS DE DISTRIBUIÇÃO E DE TODAS AS INSTALAÇÕES QUE OFERECAM RISCO DE CHOQUE;

- PREVER INSTALAÇÃO DE SINALIZAÇÃO "O1" OU SIMILAR (EX: FAIXA / ADESIVO COM LOGO DO EMPREENDIMENTO) .

OBSERVAÇÕES TÉCNICAS DO PROCESSO PARA SOLICITAÇÃO DE VISTORIA E APROVAÇÃO DO PSCIP

- O PROJETO FOI ELABORADO SEGUINDO AS DIRETRIZES PRINCIPAIS DAS INSTRUÇÕES TÉCNICAS DOS ESTADOS DE MINAS GERAIS, SÃO PAULO, RIO DE JANEIRO E PARANÁ;

- A SIMBOLOGIA E QUADROS SEGUEM AO EXIGIDO NAS INSTRUÇÕES TÉCNICAS DO ESTADO DE MINAS GERAIS;

- CÓDIGOS REFERENTES AS MEDIDAS DE SEGURANÇAS, COMO EXEMPLO, SINALIZAÇÃO (PLACAS), EXTINTORES, ENTRE OUTROS VARIAM DE ESTADO PARA ESTADO, RECOMENDA-SE SEGUIR PELAS REFERÊNCIAS VISUAIS REPRESENTADAS NO QUADRO "DETALHE DE PLACAS DE SINALIZAÇÃO DE SALVAMENTO E ORIENTAÇÃO/EQUIPAMENTO";

- VALE RESSALTAR QUE ALGUMAS EXIGÊNCIAS DOCUMENTAIS VARIAM DE ESTADO PARA ESTADO, RECOMENDA-SE A REALIZAÇÃO DE UMA CONSULTORIA E OBSERVAÇÃO TÉCNICA NO MOMENTO DA VALIDAÇÃO DO PROJETO POR ESTADO.

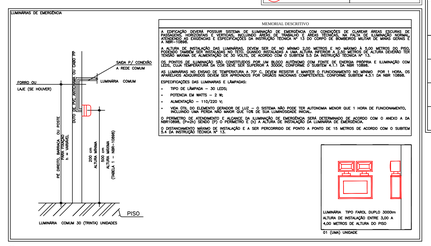

ILUMINAÇÃO DE EMERGÊNCIA
• SEM ESCALA

EXTINTOR DE INCÊNDIO
• SEM ESCALA

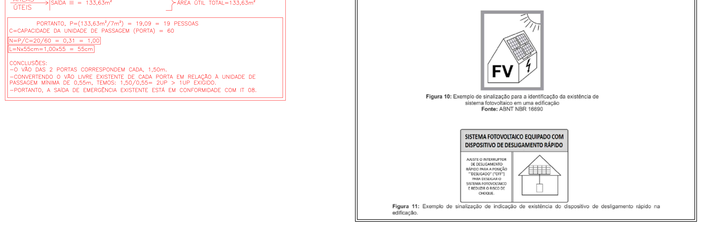

Figura 10: Exemplo de sinalização para a identificação da existência de sistema fotovoltaico em uma edificação
Fonte: ABNT NBR 16690

Figura 11: Exemplo de sinalização de indicação de existência do dispositivo de desligamento rápido na edificação.

FOLHA 1/1	PROJETO TÉCNICO	Esc. Indicada
INFORMAÇÕES COMPLEMENTARES	Assunto: PROJETO DE SEGURANÇA CONTRA INCÊNDIO E PÂNICO – PSCIP	
	Ocupação: SERVIÇO DE SAÚDE – H–6	
	Local:	
	Responsável pelo Estabelecimento: MINISTÉRIO DA SAÚDE SECRETARIA DE ATENÇÃO PRIMÁRIA A SAUDE	
	Resp. Técnico: DANIEL AUGUSTO MARTINS DA SILVA	CREA: 200.361/D
	Área Construída: 481,00 m²	Área do Terreno: 1.400,00 m²
	Área Total da Edificação: 398,80 m²	

FOLHA – AO

DATA: 08/2024