


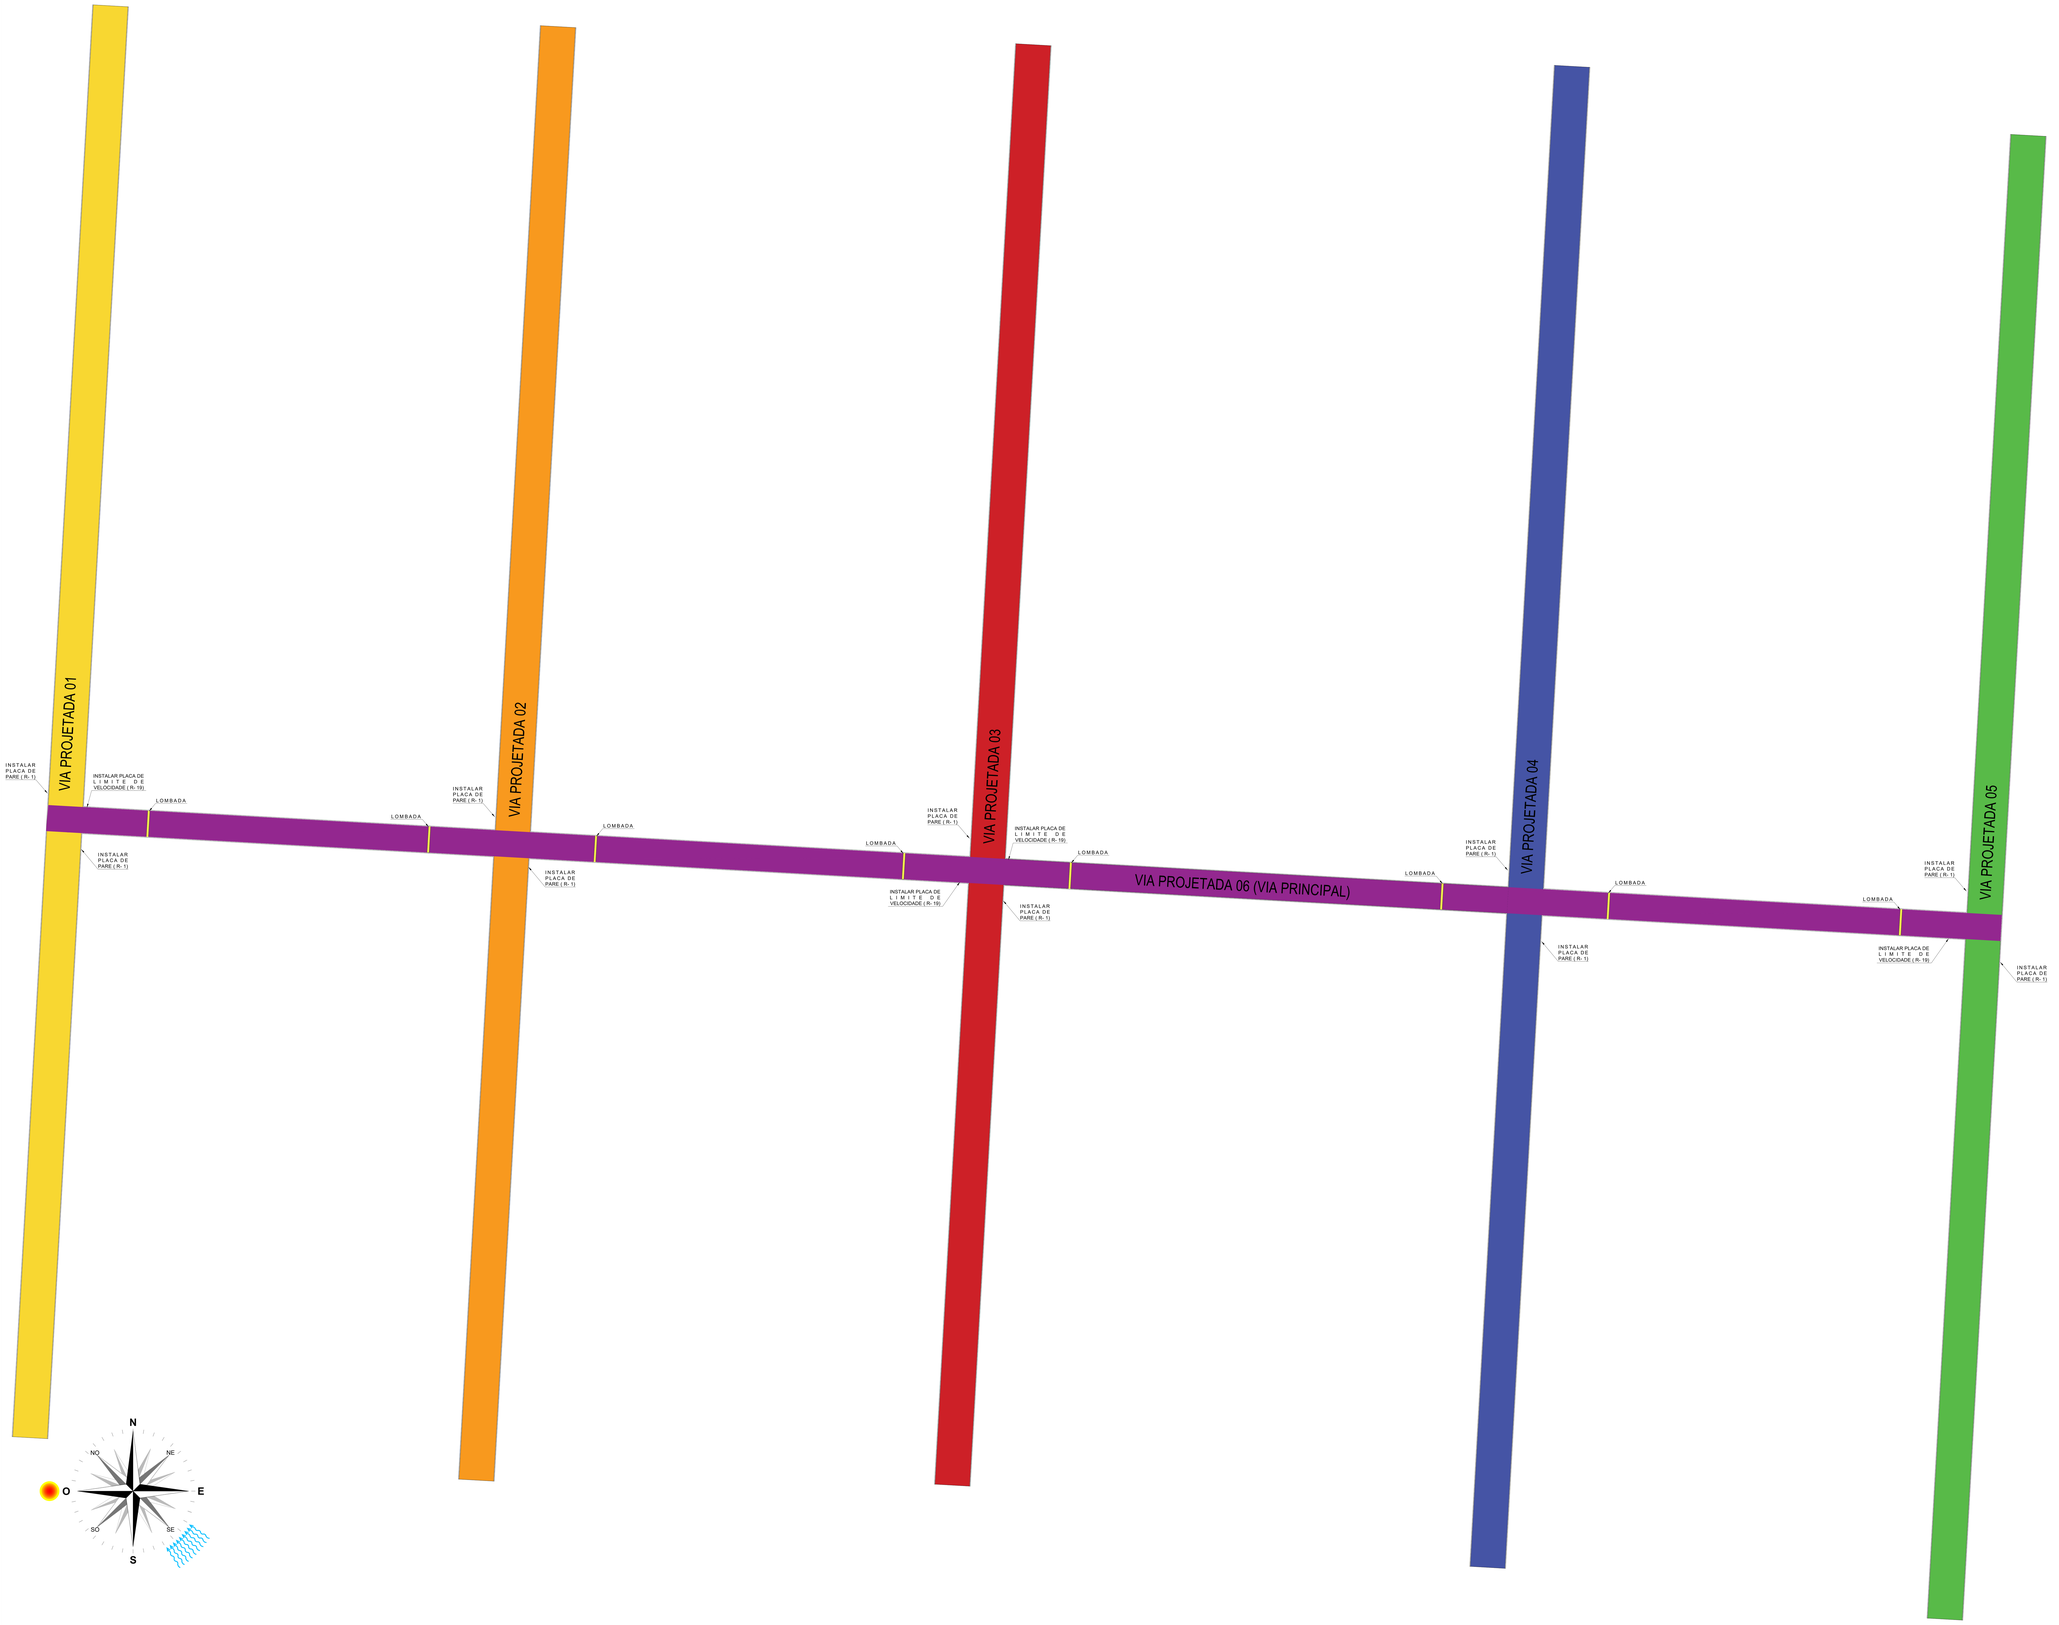


LEGENDA	
	RUA PROJETADA 01
	RUA PROJETADA 02
	RUA PROJETADA 03
	RUA PROJETADA 04
	RUA PROJETADA 05
	RUA PROJETADA 06 (RUA PRINCIPAL)

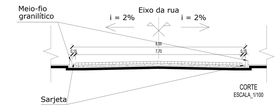

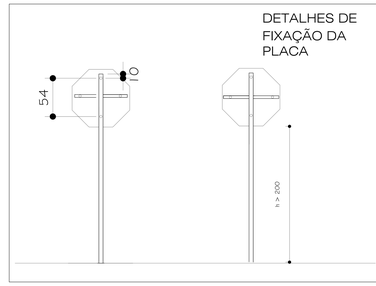

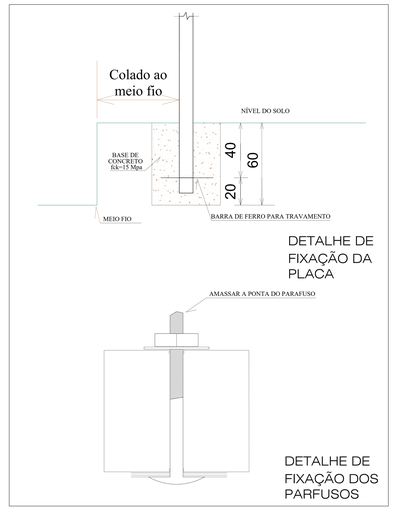

R-19



PLACA DE LIMITE DE VELOCIDADE

R - 1



PLACA DE PARE



A-18 Saliência ou lombada

PLACA INSTALADA LOGO ANTES DA LOMBADA

PADRÃO DE COR PARA LOMBADA:
TODA AMARELA

LOMBADAS - OBSERVAÇÕES
AS LOMBADAS DEVEM SER INSTALADAS A UMA DISTÂNCIA DE 15m DAS ESQUINAS
A SINALIZAÇÃO DAS LOMBADAS CONSISTEM NA INSTALAÇÃO DE PLACAS DE AVISO DE LOMBADAS LOGO ANTES DA LOMBADA.
AS LOMBADAS DEVEM CONTER PINTURA PADRÃO NA COR AMARELO

QUANTITATIVO DE PLACAS	
TIPO DE PLACA	QUANTIDADE
PLACA DE PARE	10
PLACA DE LIMITE DE VELOCIDADE - 30km/h	04
PLACA AO LADO DA LOMBADA	16

PROJETO DE CALÇAMENTO EM VIAS PÍBLICAS

ASSENTAMENTO 25 DE JULHO

Zona Rural, São Bento do Norte-RN

JOAO MARIA MONTENEGRO DA SILVA:48148750459
Assinado de forma digital por JOAO MARIA MONTENEGRO DA SILVA:48148750459
Dados: 2025.04.30 15:26:38 -03'00'

Prefeito municipal:
João Maria Montenegro da Silva

Arquiteta responsável:
Izabelle Tayane Gondim Garcia CAU A128359-6

É proibido, na forma da Lei Nº 5988, Art. 184 do CÓDIGO PENAL, a reprodução total ou parcial deste desenho bem como sua comunicação a terceiros sem a prévia autorização dos autores. Qualquer eventual alteração deve ser comunicada à arquiteta responsável e à Secretaria de Obras do Município de São Bento do Norte/RN.

etapa:
Estudo Preliminar

conteúdo:
Planta baixa executiva e detalhamentos.

arquiteto:
Tayane Gondim

engenheiro:
-

revisão atual:
R00 - Emissão inicial

projeto:
Instalação de Placas de trânsito do Assentamento 25 de Julho.

área total calçada:
-

área de calçadas:
-

meio-fio (m):
-

escala:
indicada

comprimento:
-

data:
30/04/2025

prancha:
01
/01