


### FORMA FUNDO/TAMPA


Escala 1:75

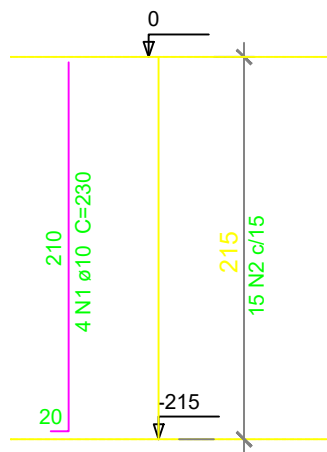


P1=P2=P3=P4

Escala 1:40

Escala 1:20

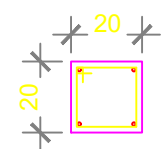


14  
14  
15 N2 ø5.0 C=68

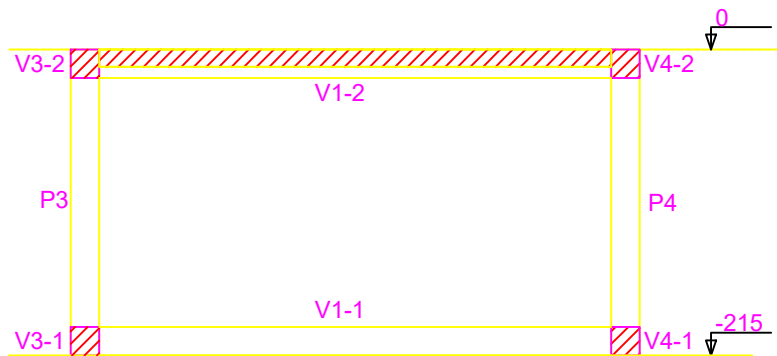

### CORTE AA


Escala 1:50

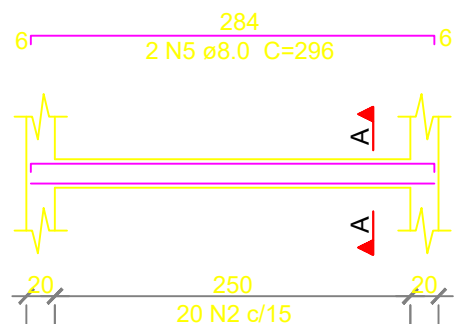

394  
2 N6 ø8.0 C=284

V3-1=V4-1=V3-2=V4-2


Escala 1:50

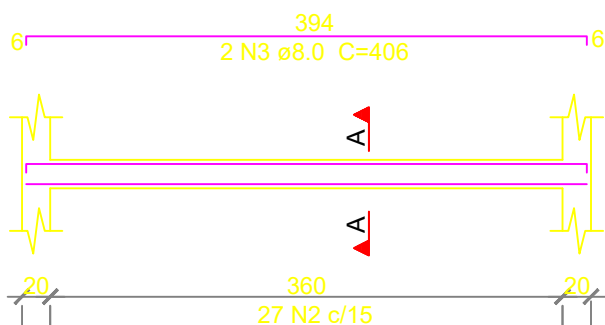


394  
2 N4 ø8.0 C=394

### SEÇÃO AA

Escala 1:20

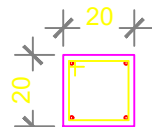

14  
14  
27 N2 ø5.0 C=68

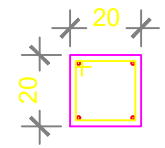

14  
14  
20 N2 ø5.0 C=68

### SEÇÃO AA

Escala 1:20

V1-1=V2-1=V1-2=V2-2

Escala 1:50

PROJETO

PROPRIETÁRIO

NÚMERO PROJ.

P-1803

PRANCHA

02

CLIENTE: PREFEITURA DE NOVA CRUZ

OBRA: CAMPO DE FUTEBOL

ASSUNTO: FOSSA - PROJETO ESTRUTURAL

ESCALA: INDICADA

DATA: OUT/2018

TIPO: ESTRUTURAL