


1 LOCAÇÃO E COBERTURA  
ESC.: 1:100

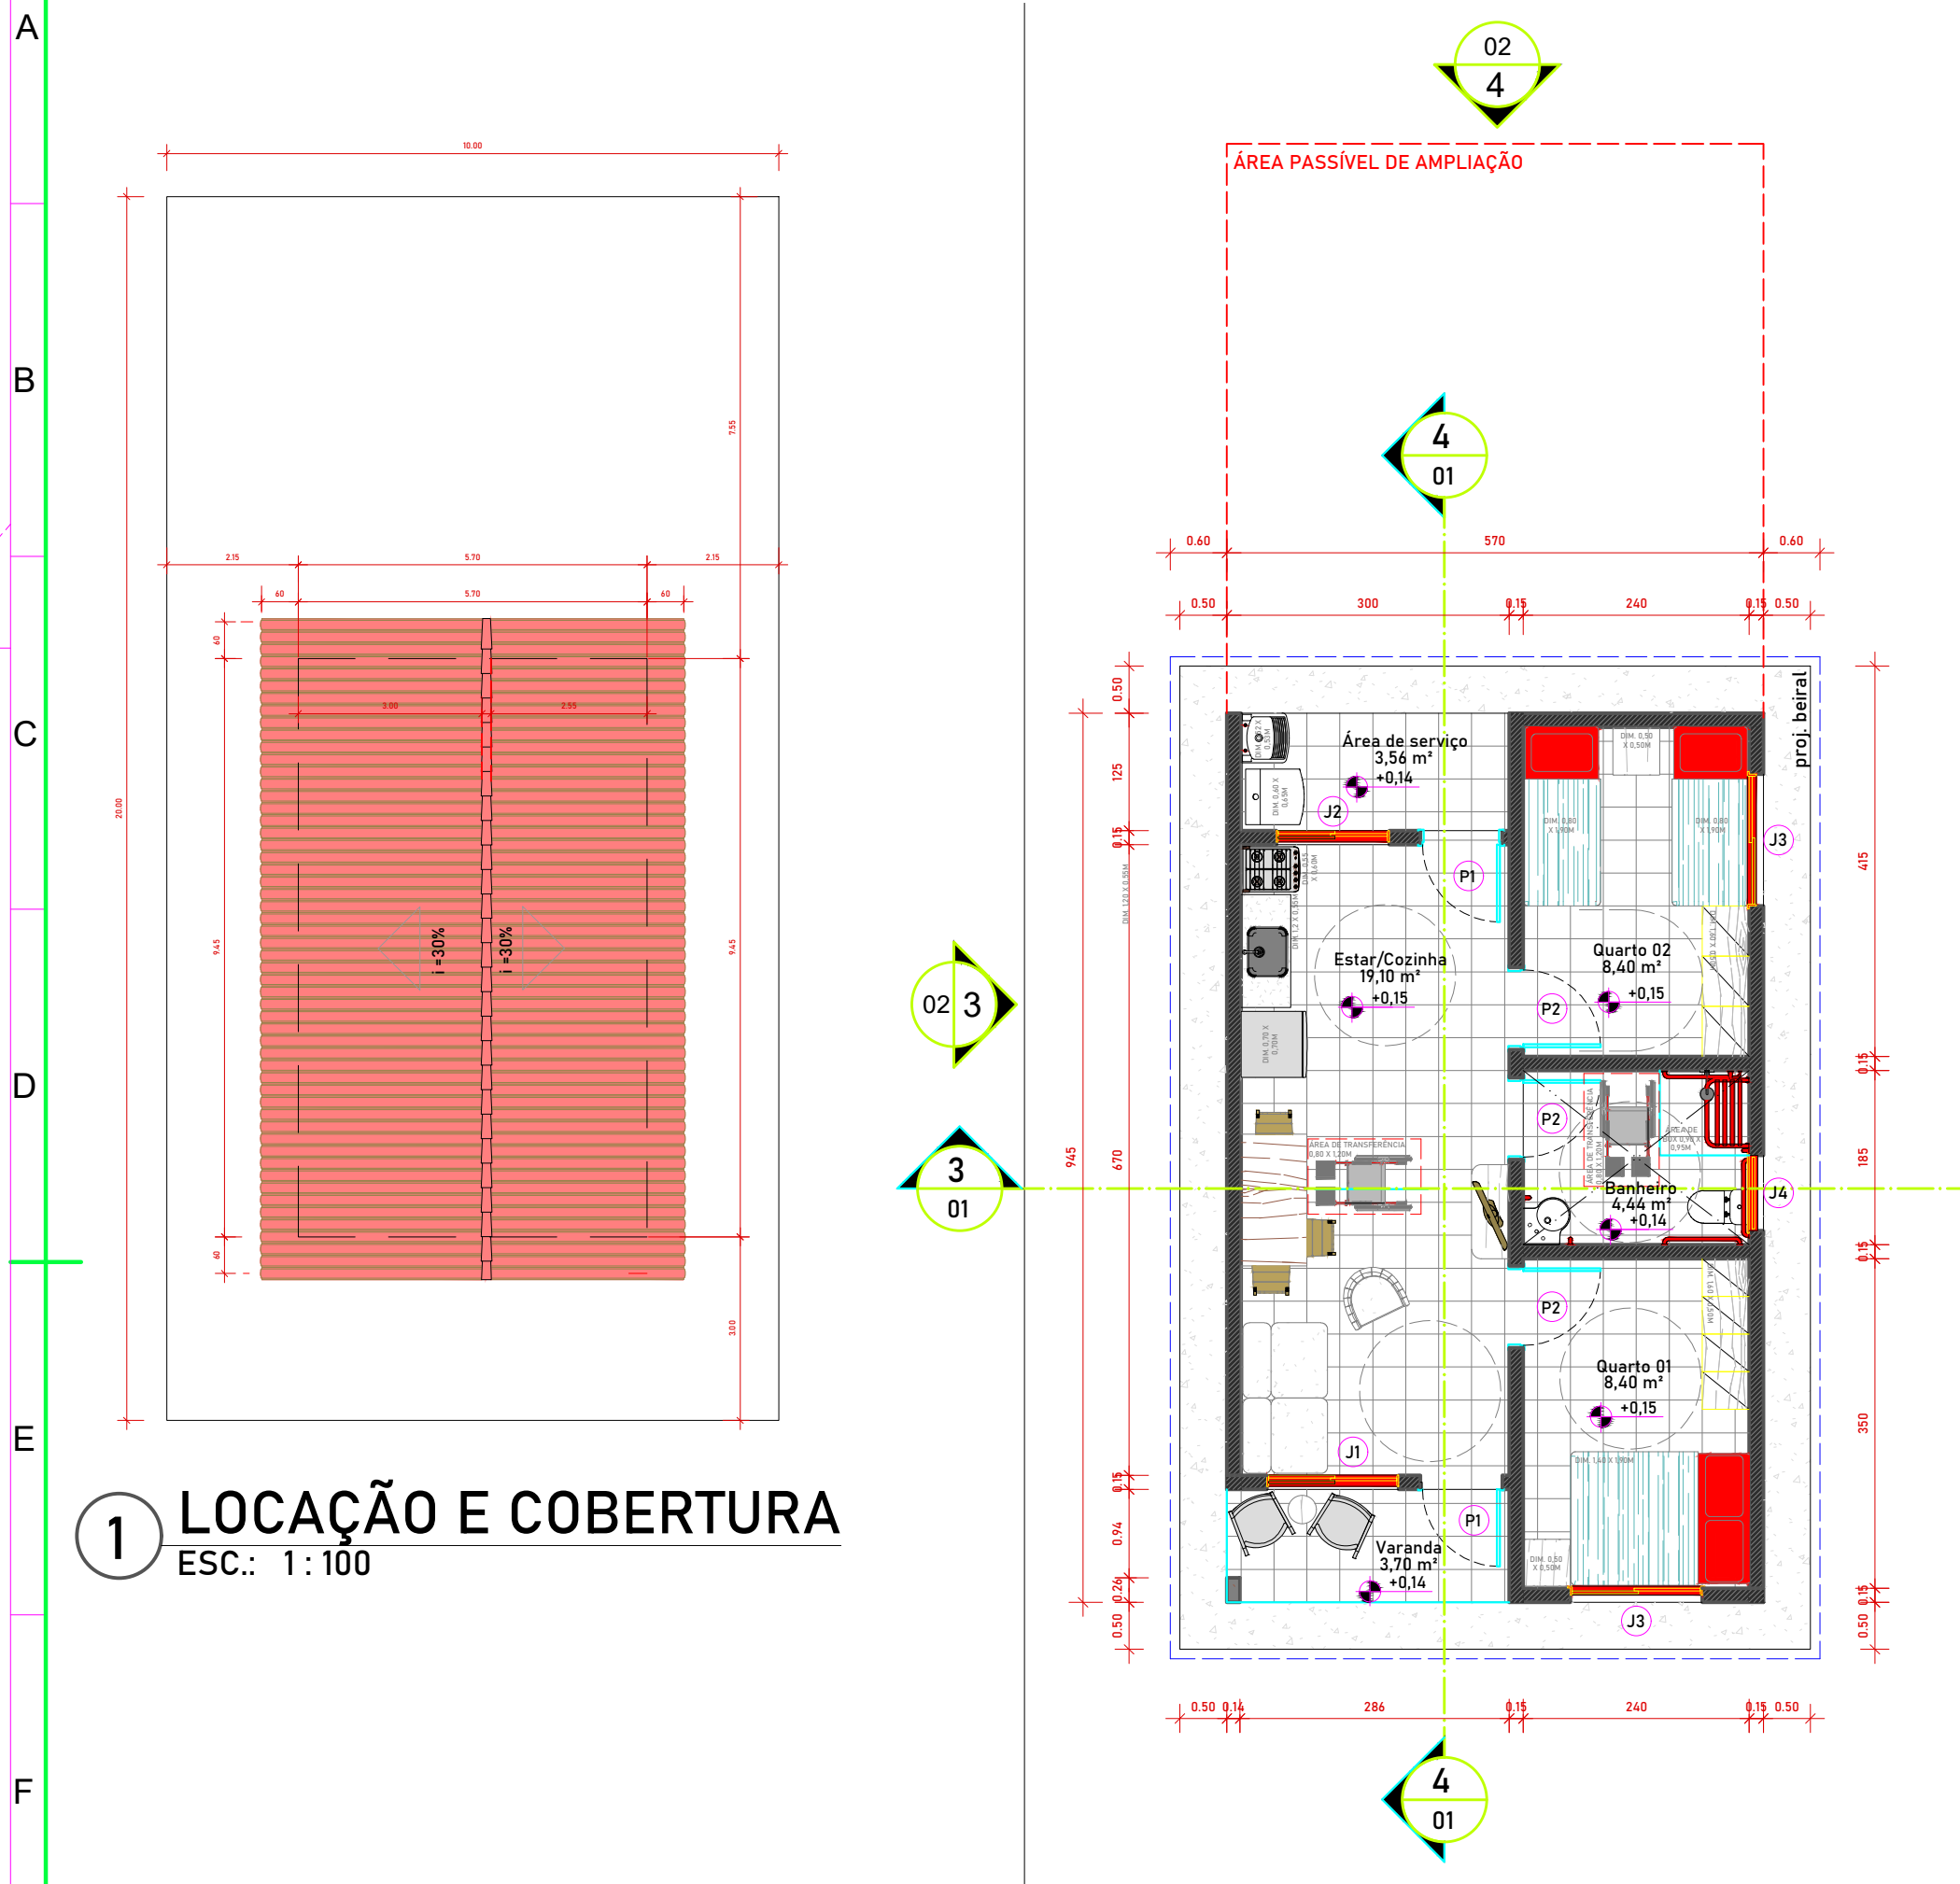

2 PLANTA BAIXA  
ESC.: 1:75

QUADRO DE ESQUADRIAS - JANELAS

CÓD	Qt.	Larg.	Alt.	Peit.	Área	Descrição
J1	1	1,40	1,00	1,10	1,40 m²	JANELA DE ALUMÍNIO DE CORRER COM 2 FOLHAS PARA VIDROS
J2	1	1,20	1,00	1,15	1,20 m²	JANELA DE ALUMÍNIO DE CORRER COM 2 FOLHAS PARA VIDROS
J3	2	1,40	1,00	1,10	1,40 m²	JANELA DE ALUMÍNIO DE CORRER COM 3 FOLHAS (2 VENEZIANAS E 1 FOLHA PARA VIDRO)
J4	1	0,80	0,60	1,50	0,48 m²	JANELA DE ALUMÍNIO TIPO MAXIM-AR


Observações:

01) No caso da casa ADAPTADA, o nível da casa deverá ser de 1,5 cm em relação à calçada externa;


02) No caso da casa ADAPTADA, a porta do banheiro deverá abrir para FORA.

QUADRO DE ESQUADRIAS - PORTAS

CÓD	Qtd.	Larg.	Alt.	Área	Descrição
P1	2	0,82	2,10	1,72 m²	PORTA DE MADEIRA PARA PINTURA, SEMI-OCA (PESADA OU SUPERPESADA)
P2	3	0,82	2,10	1,72 m²	PORTA DE MADEIRA PARA PINTURA, SEMI-OCA (LEVE OU MÉDIA)

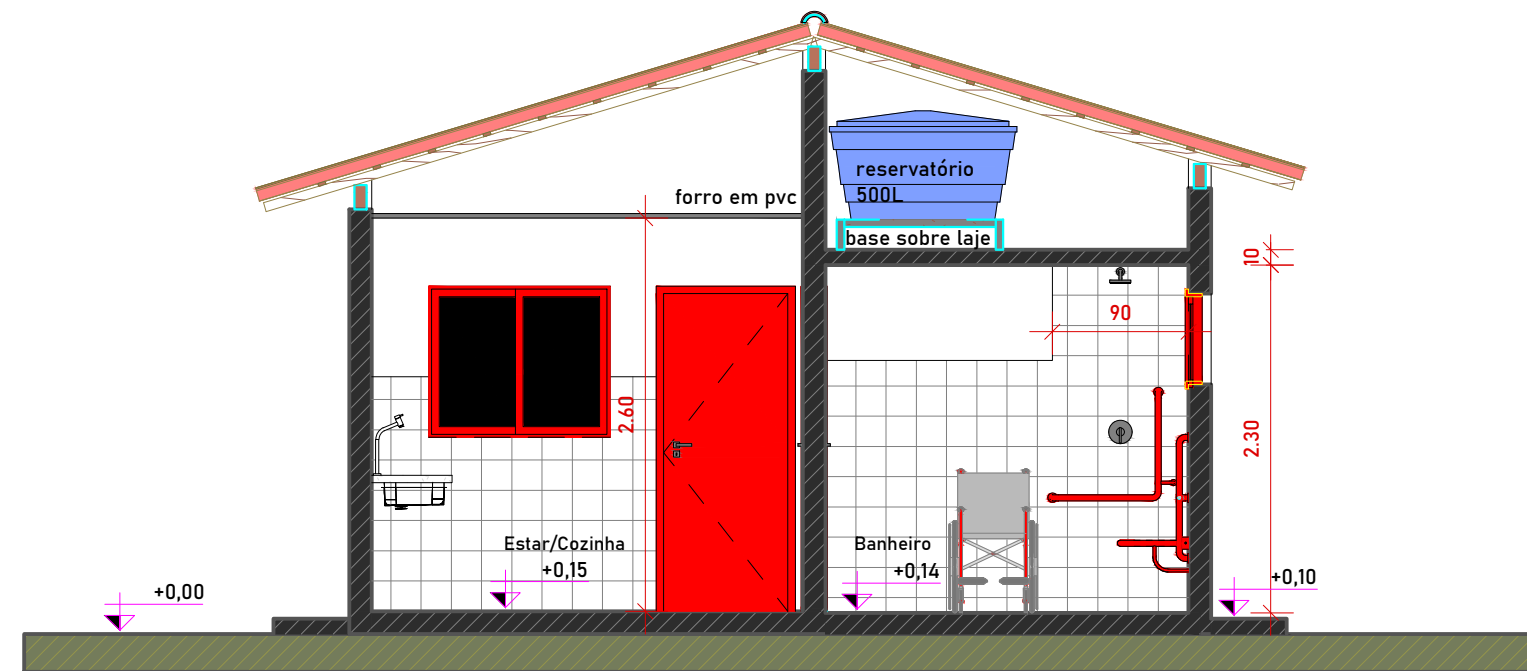

3 CORTE A  
ESC.: 1:50

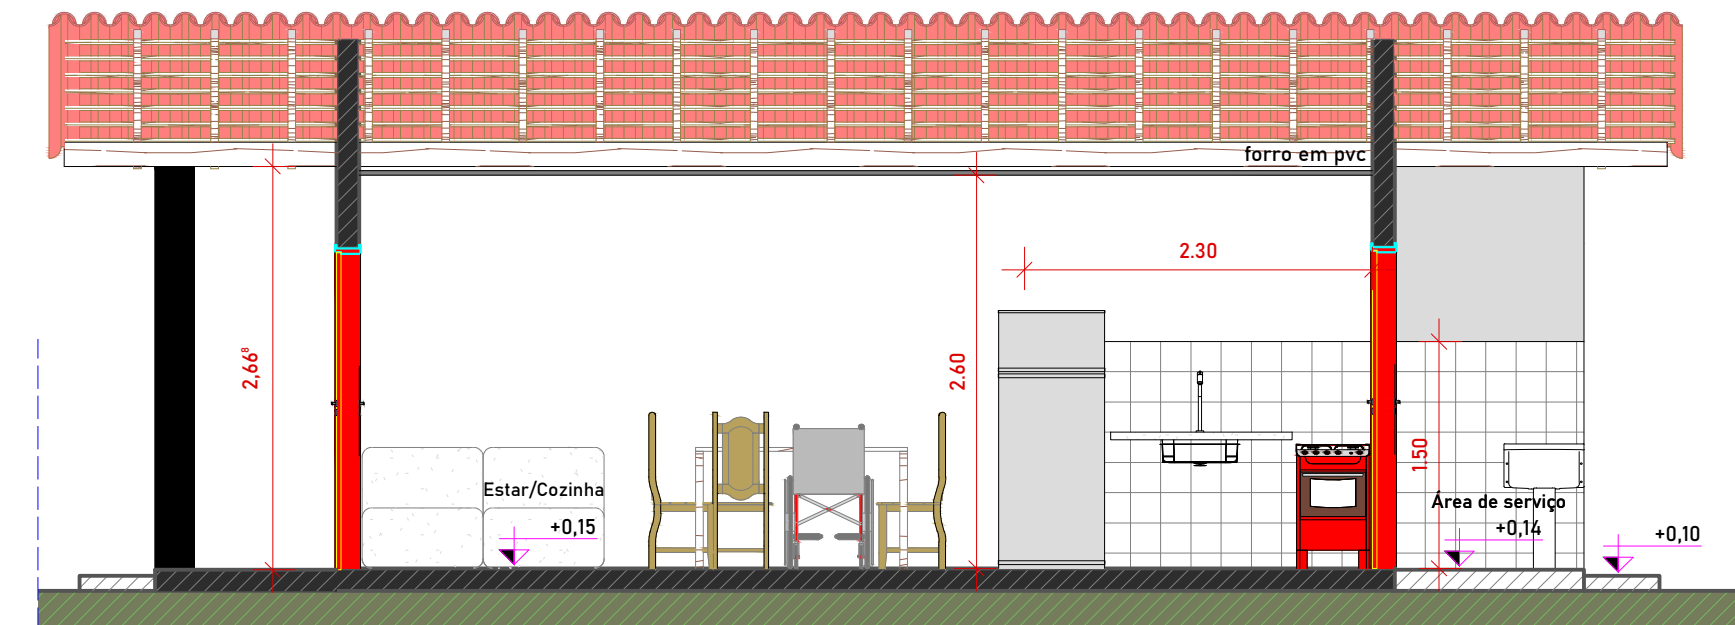

4 CORTE B  
ESC.: 1:50

Endereço: RUA SILVIO SOARES LEMOS, BAIRRO CENTRO, ZONA URBANA, MUNICIPIO DE SERRINHA-RN

Cidade/Estado:

SERRINHA/ RN

Proponente: PREFEITURA MUNICIPAL DE SERRINHA/ RN

Responsável técnico: MARIA HELENA B. DE OLIVEIRA SILVA  
CREA: 211502646-2

Responsável técnico: MARIA HELENA B. DE O. SILVA

Fase do projeto: PL | Projeto Legal

Prancha:

01 /02

Conteúdo: PLANTAS E CORTES

Arquivo: Y:\ARQUITETÔNICO PADRÃO - CEHAB.rvt

Data: 21/08/2025 08:52:26

Escala: Como indicado

A2