



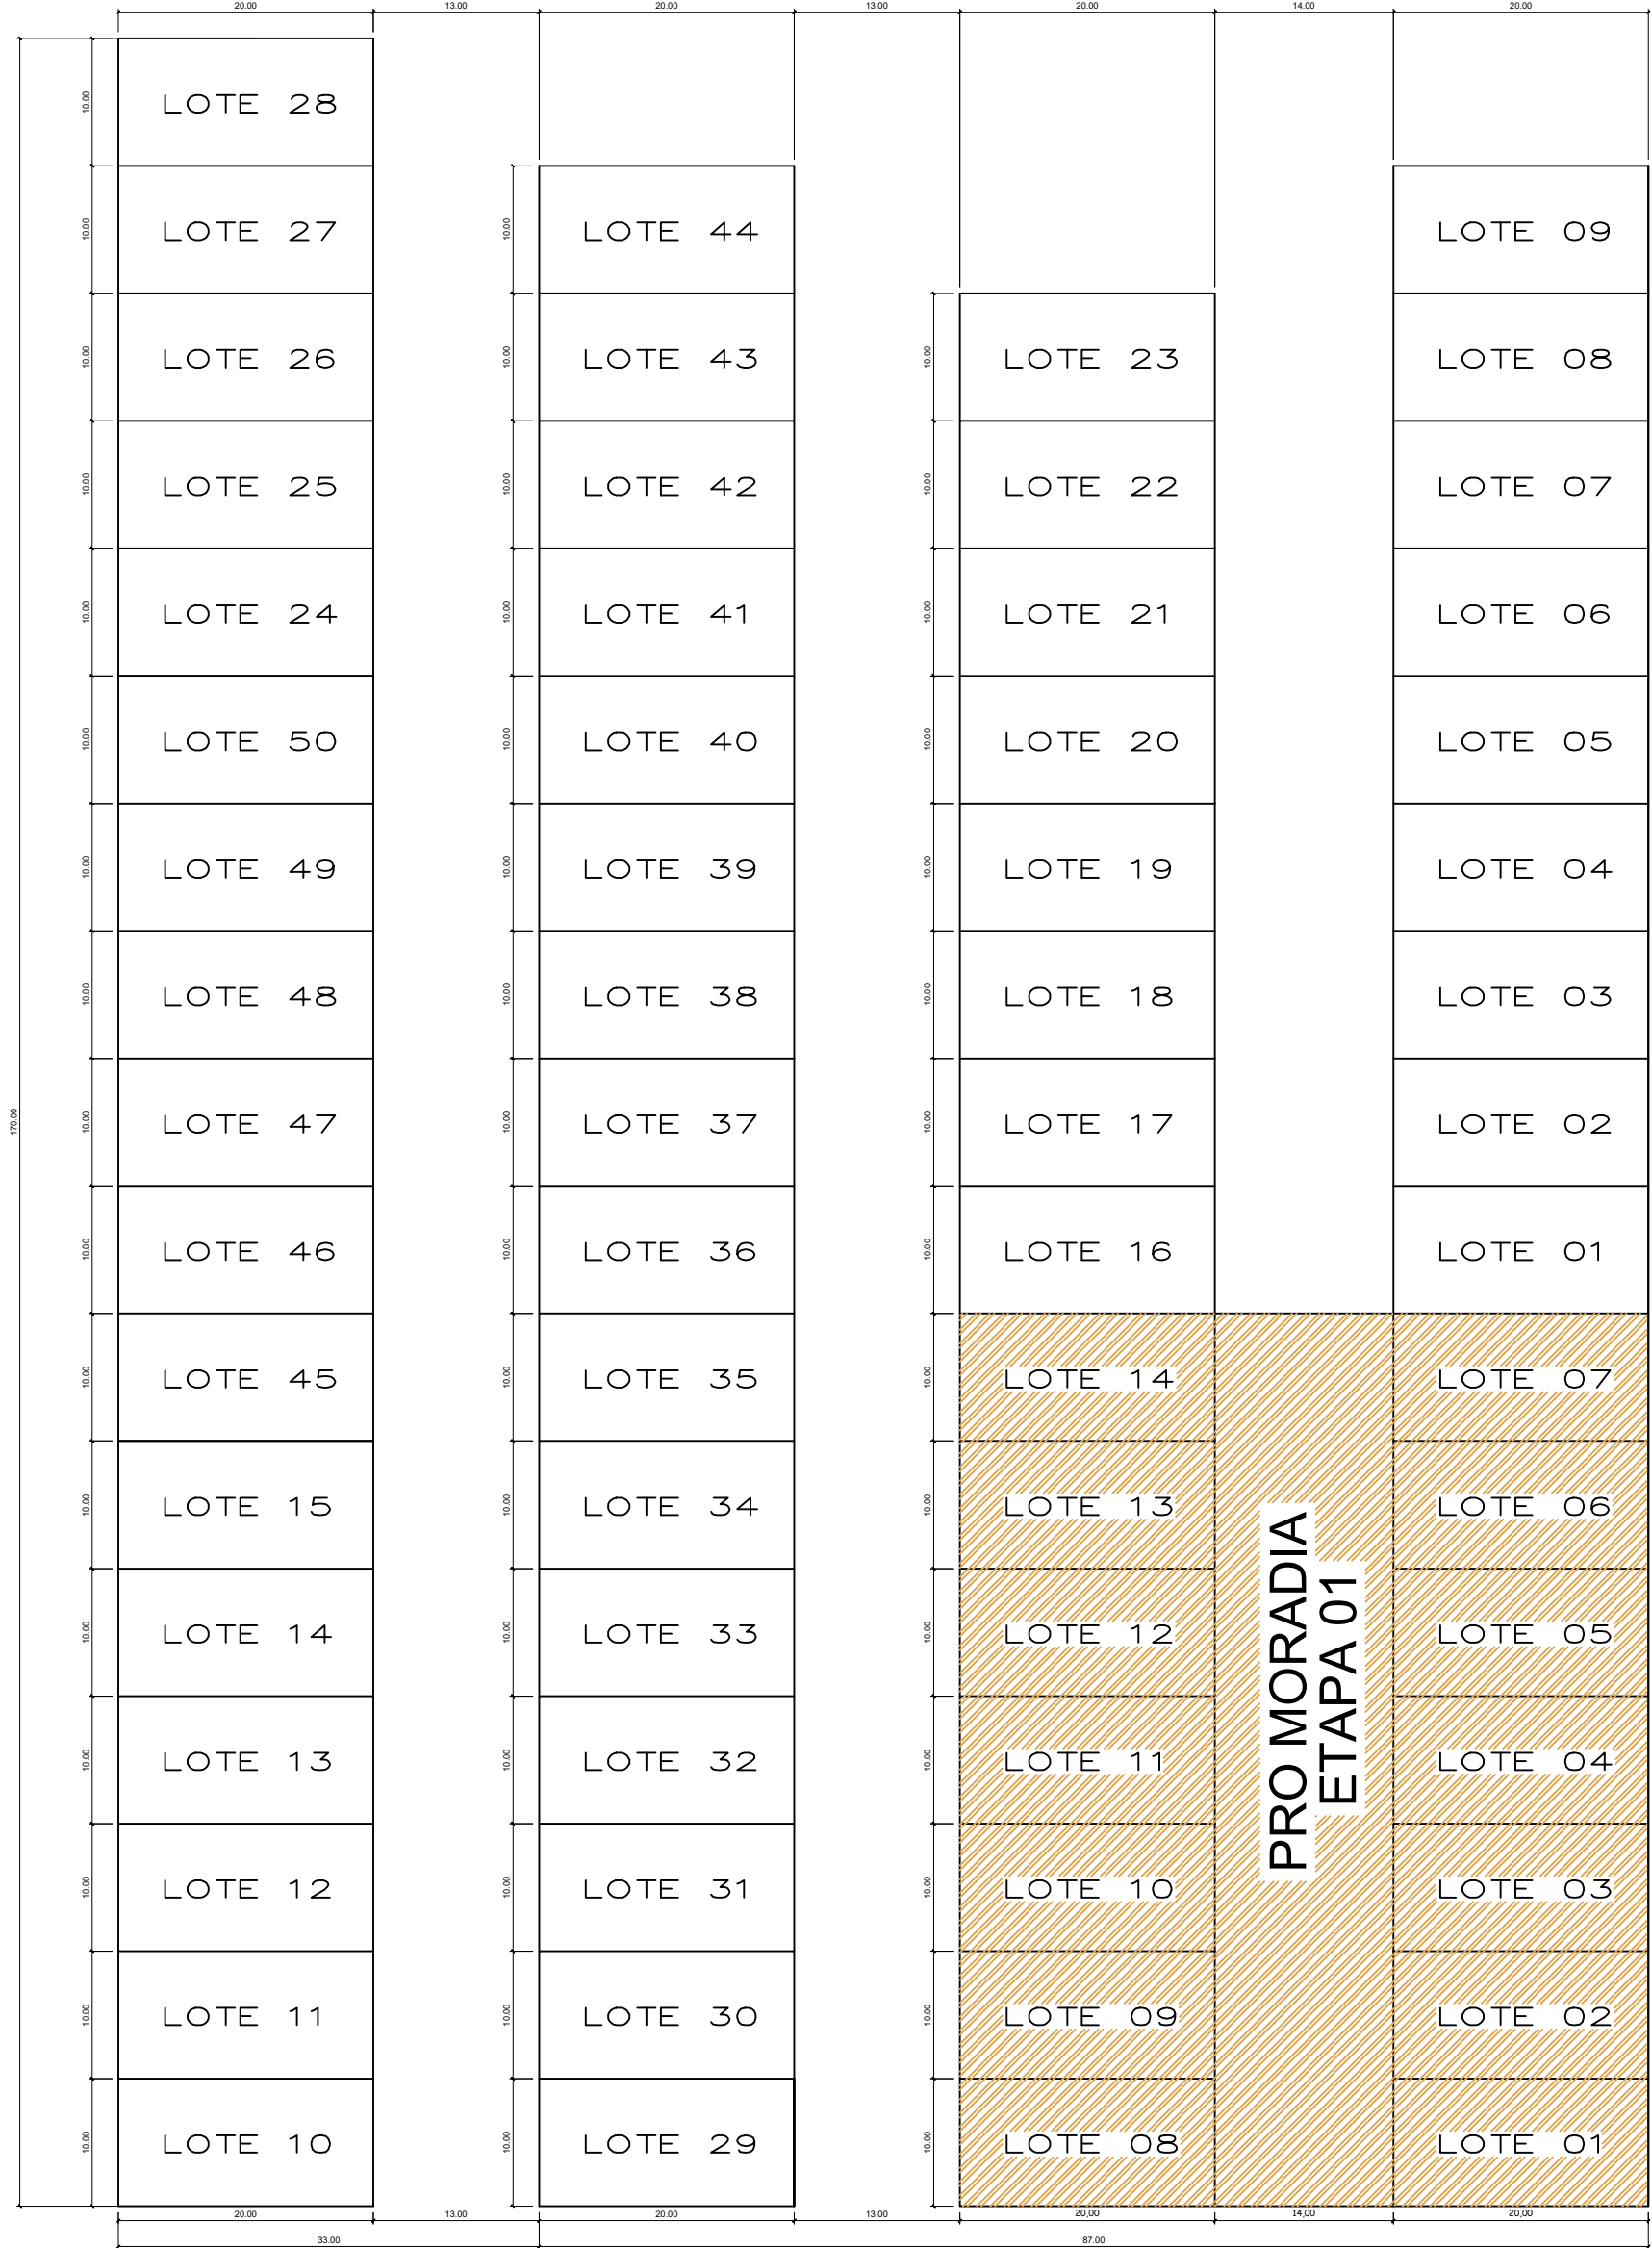

RN 003

 PRO MORADIA ETAPA 01 – ENTREGUE
 PRO MORADIA ETAPA 02

PLANTA BAIXA
ESCALA – 1/250

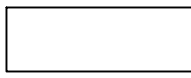

PLANTA LOCALIZAÇÃO/ SITUAÇÃO
ESCALA – 1/250

PLANTA DE SITUAÇÃO			
Obra/Descrição: Planta de situação e localização de Terreno onde será construído 50 casas no programa pro moradia			
Endereço da Obra: Município de Santo Antônio - RN			
Proprietário: PREFEITURA MUNICIPAL DE SANTO ANTÔNIO-RN			
Autor e Responsável Técnico pelo Projeto: MARIA HELENA B. DE OLIVEIRA SILVA ENGENHEIRA CIVIL- CREA RN 211502646-2			
Objeto: Planta de Localização / Situação		☐ AS-BUILT	
Fase ☐ CONHECIMENTO ☐ APROVAÇÃO ☐ REGULARIZAÇÃO EXECUÇÃO			
Aprovação e Anotações:		01 / 01	
Escala: Indicada		Desenho:	Data: Abril/2025