


01 ACABAMENTO COM TINTA ACRILÍCA BRANCO GELO - TOQUE AVELUDADO/FOSCO
02 ACABAMENTO COM TINTA ACRILÍCA AMARELO - TOQUE AVELUDADO/FOSCO
03 ACABAMENTO COM TINTA ACRILÍCA VERDE - TOQUE AVELUDADO/FOSCO
04 ACABAMENTO CIMENTÍCO
05 CORRIMÃO AÇO INOXIDÁVEL - CROMADO

08 VISTA FRONTAL - ARQUIBANCADA
ESC. 1:50

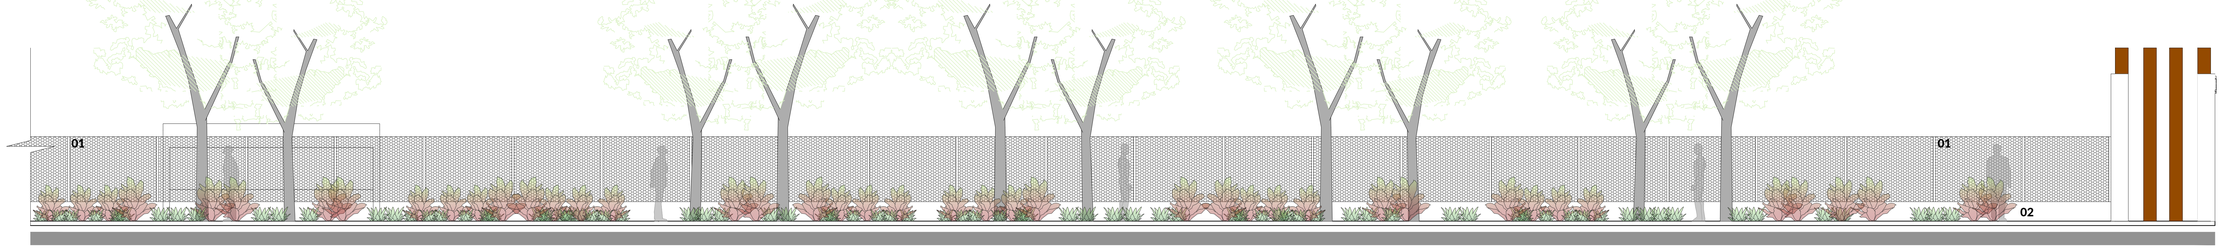

01 TELA ALAMBRADO EXISTENTE PRETO FOSCO
02 ACABAMENTO COM TINTA BRANCO - TOQUE AVELUDADO/FOSCO
03 ACABAMENTO COM TINTA ACRILÍCA VERDE - TOQUE AVELUDADO/FOSCO

09 VISTA FRONTAL - PASSEIO
ESC. 1:50







NOTAS
- COTAS EM CENTIMETROS;
- COTAS DE NÍVEL EM METROS;
- CONFERIR MEDIDAS, ABERTURAS, NÍVEIS E PRUMOS NO LOCAL;
- MEDIDAS EM COTAS PREVALECEM SOBRE O DESENHO;
- ESSE DESENHO DEVE SER IMPRESSO COLORIDO;

DATA	DESENHO	RESPONSÁVEL	FOLHA
30/10/2026	ROBERTA VALENTIM	LEONARDO VALENTIM	06/09
ESCALA: INDICADA	ARQUIVO: PROJETO REVITALIZAÇÃO – CAMPO.DWG		
COD. DO PROJETO: 0001	DISCIPLINA:	FASE: EXECUTIVO	

TÍTULO
CAMPO DE FUTEBOL – CAIÇARA/PARANÁ–RN

PROJETO
REVITALIZAÇÃO

CLIENTE
PREFEITURA DE PARANÁ–RN

TRABALHO DESENVOLVIDO POR:

ROBERTA valentim ARQUITETA E URBANISTA
ROBERTA VALENTIM | ARQUITETA E URBANISTA. CAU Nº A298907-7 | Tel.: (84) 99667-2136