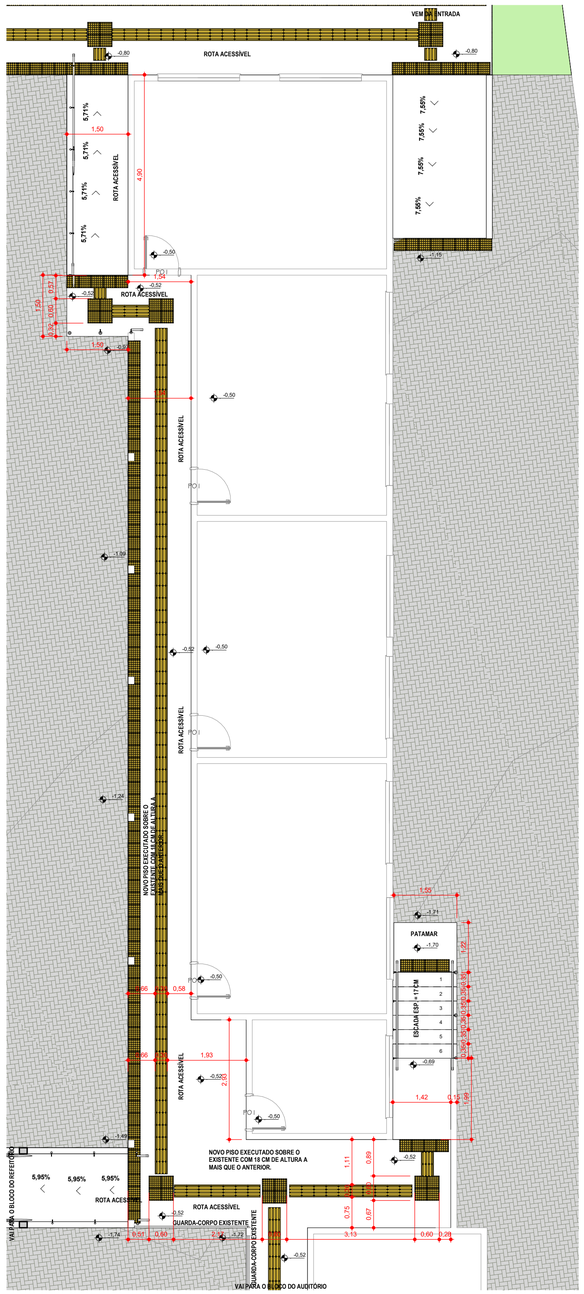

1 DETALHE BLOCO ADMINISTRATIVO A
1 : 75

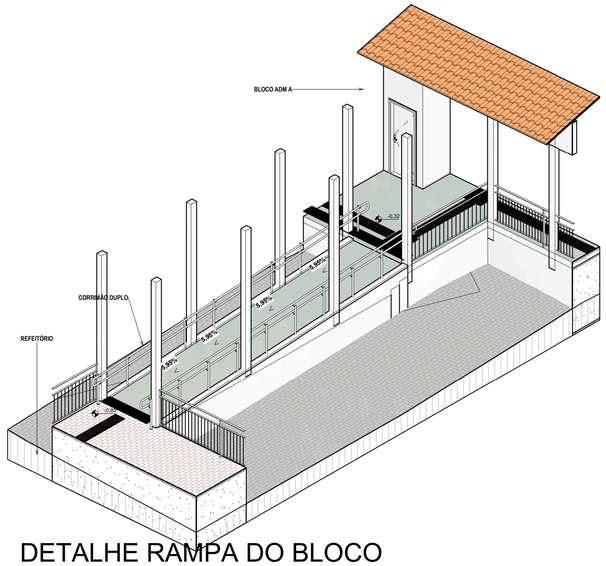

2 DETALHE RAMPA DO BLOCO ADM QUE VAI PARA O REFEITÓRIO

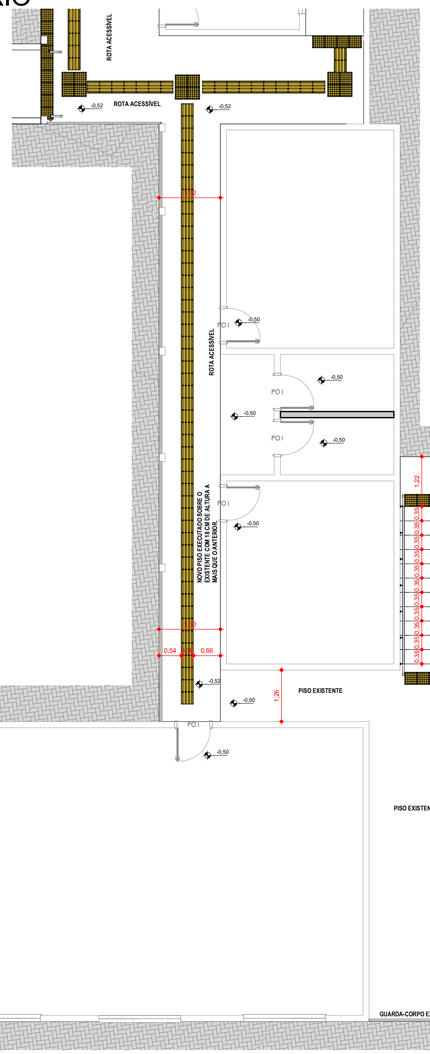

5 DETALHE BLOCO DO AUDITÓRIO
1 : 75

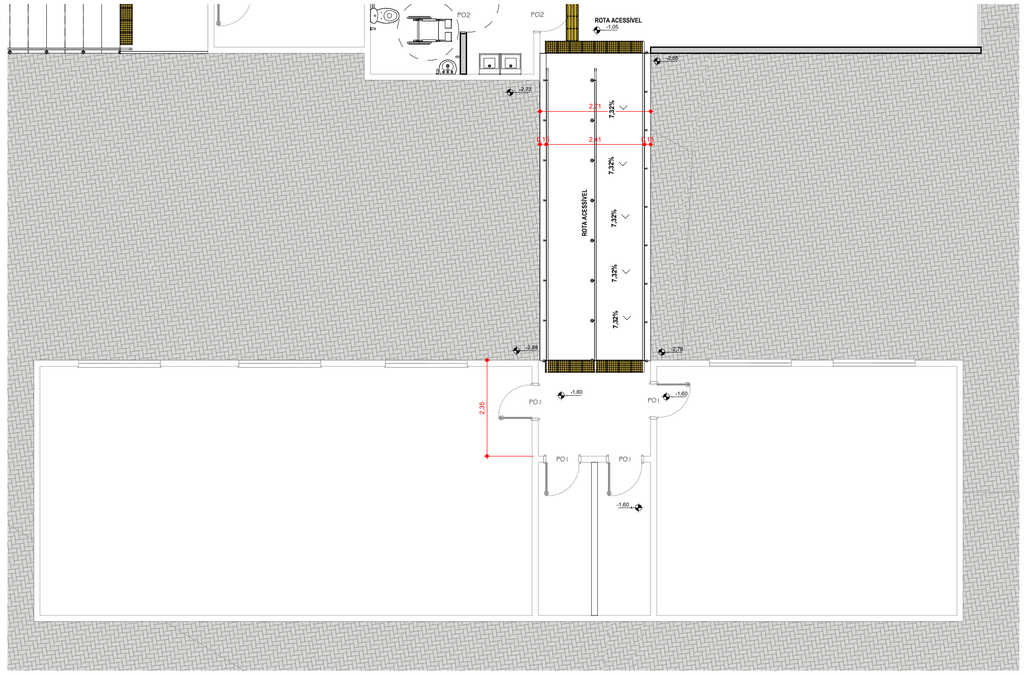

3 DETALHE BLOCO C
1 : 75

OBS: Desníveis de qualquer natureza devem ser evitados em rotas acessíveis. Eventuais desníveis no piso de até 5 mm dispensam tratamento especial. Desníveis superiores a 5 mm até 20 mm devem possuir inclinação máxima de 1:2 (50 %), conforme a seguir. Desníveis superiores a 20 mm, quando inevitáveis, devem ser considerados como degraus.

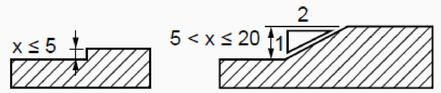

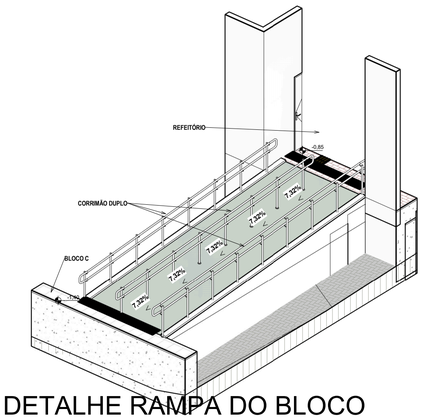

4 DETALHE RAMPA DO BLOCO ADM QUE VAI PARA O REFEITÓRIO Copiar 1

gov.br
Documento assinado digitalmente
RICARDO VICTOR PEREIRA DE SOUSA
Data: 10/11/2025 09:18:13-0300
Verifique em https://validar.iti.gov.br

PREFEITURA MUNICIPAL DE ALEXANDRIA

CONTEÚDO: **PROJETO DE ACESSIBILIDADE DO PRÉDIO DA ASSISTÊNCIA SOCIAL**

ENDEREÇO: AV. 7 DE NOVEMBRO. CASCALHO. ALEXANDRIA/RN

RESPONSÁVEL TÉCNICO:
ENG. CIVIL RICARDO VICTOR P. DE SOUSA
CREA: 2116504317

ESCALA: 1 : 75 | DATA: 04/11/2025 | FOLHA: 03/03 | DETALHES PARTE 02