


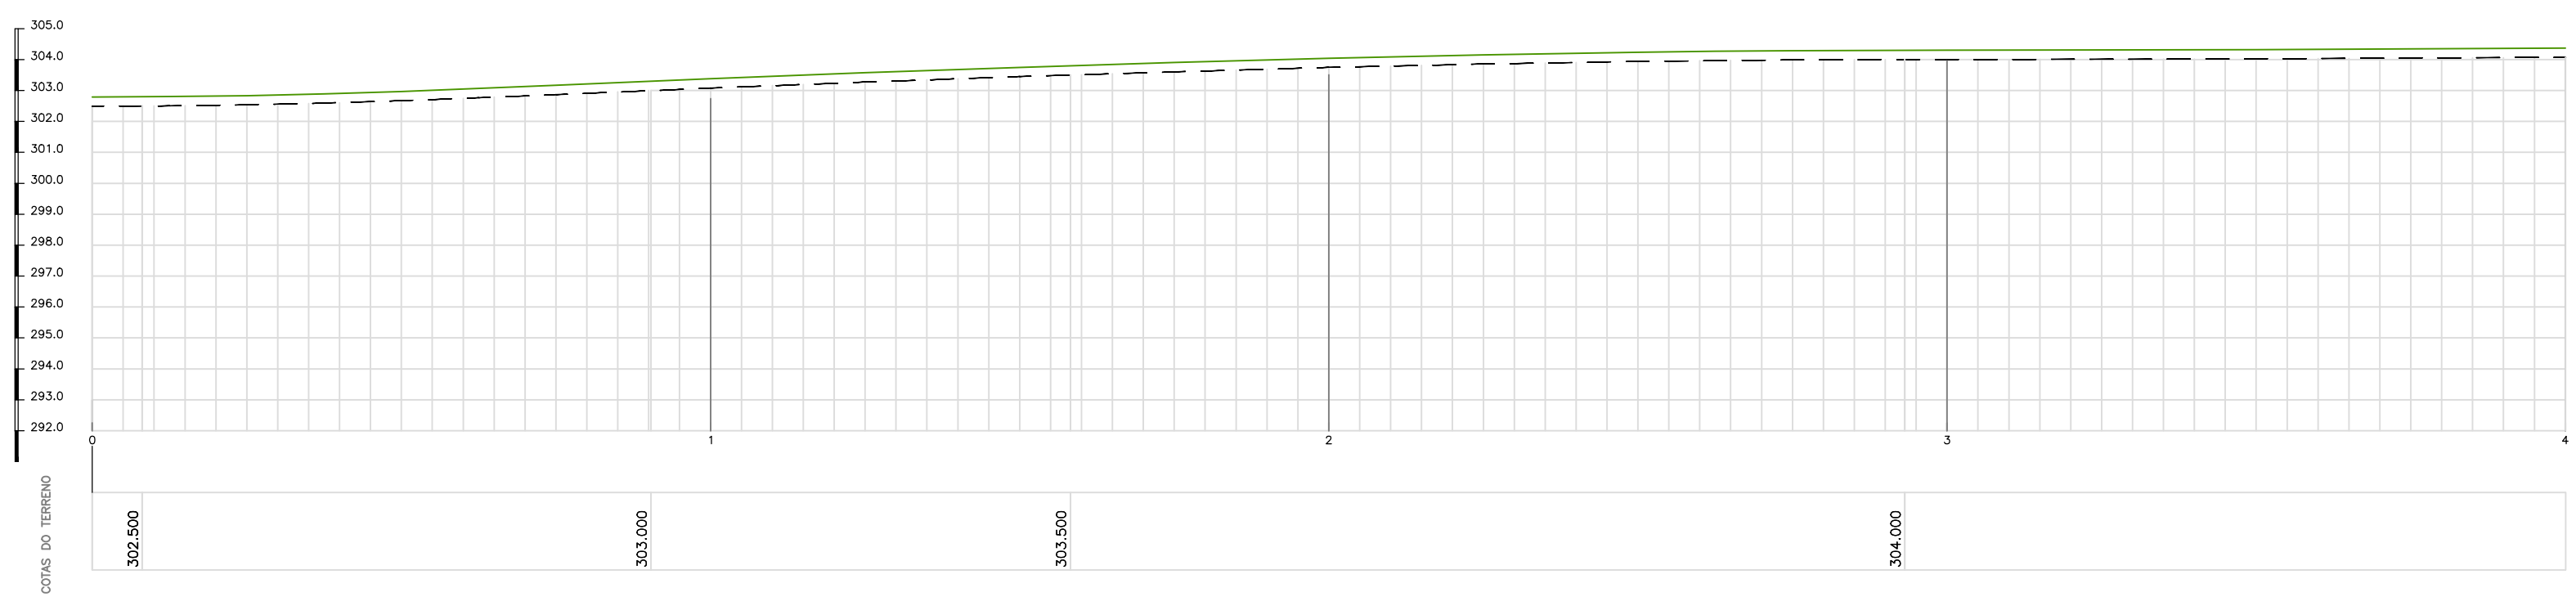


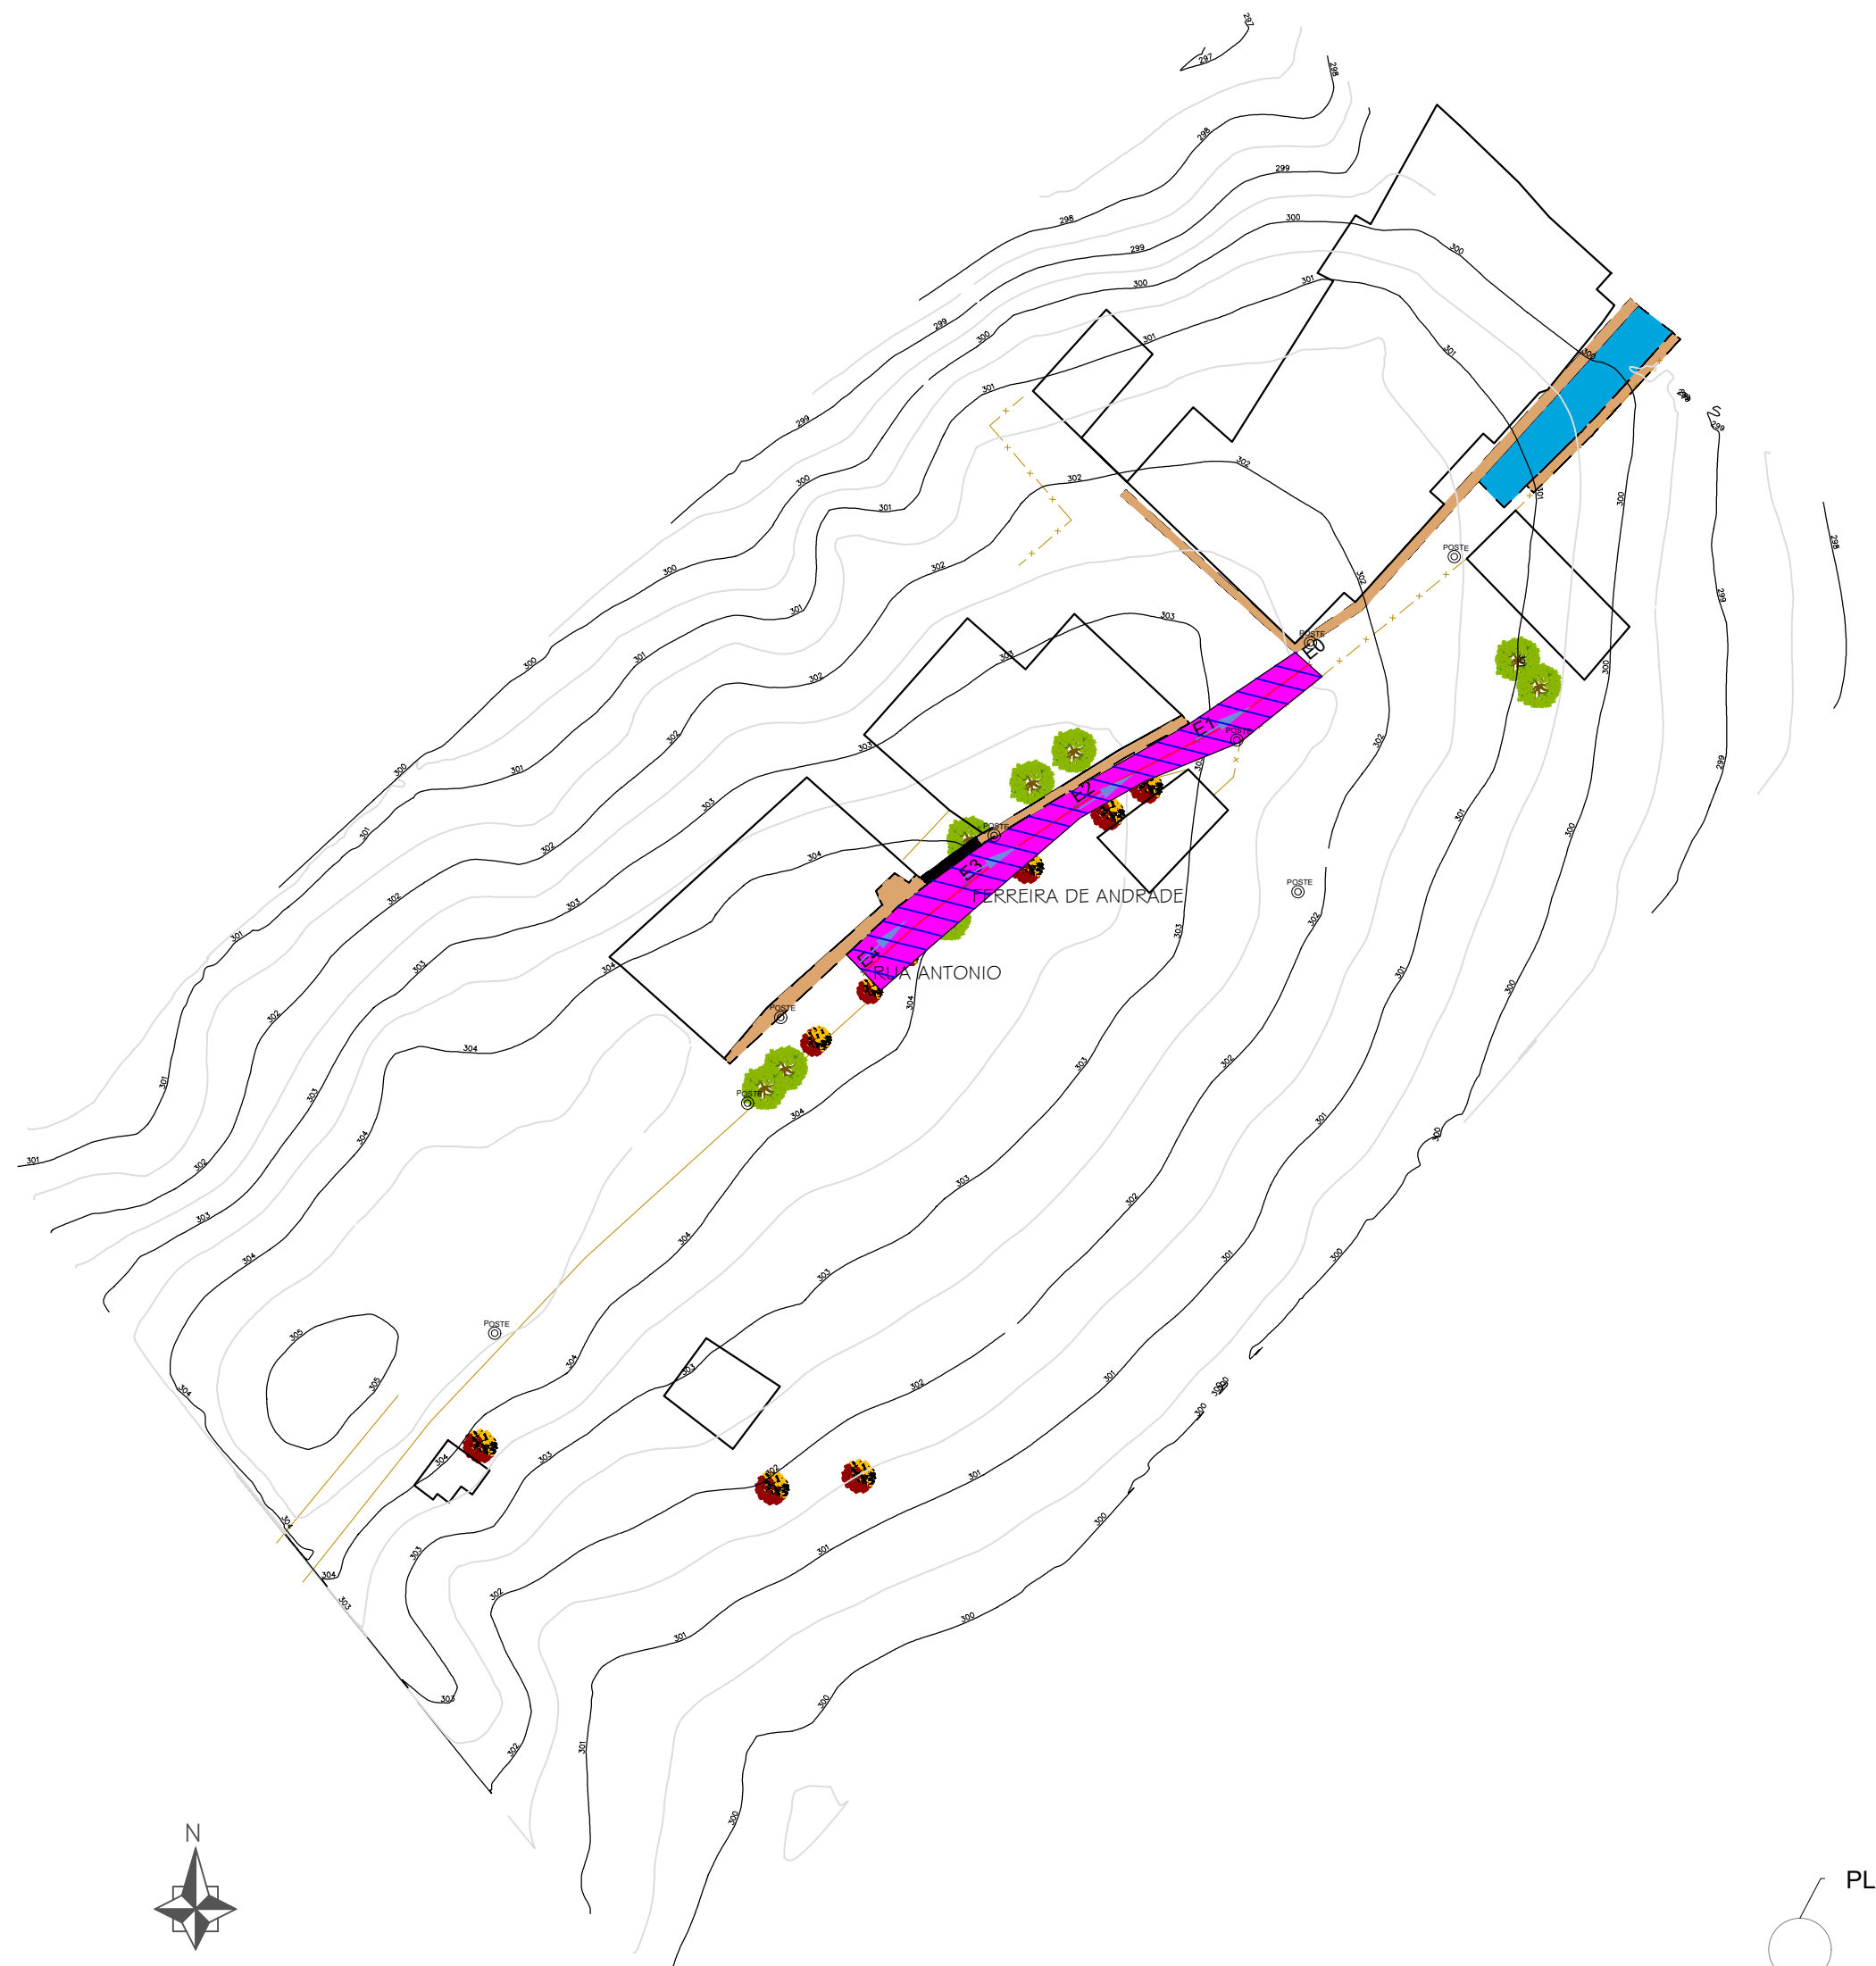

05 PLANALTIMETRIA
Esc.: 1:200

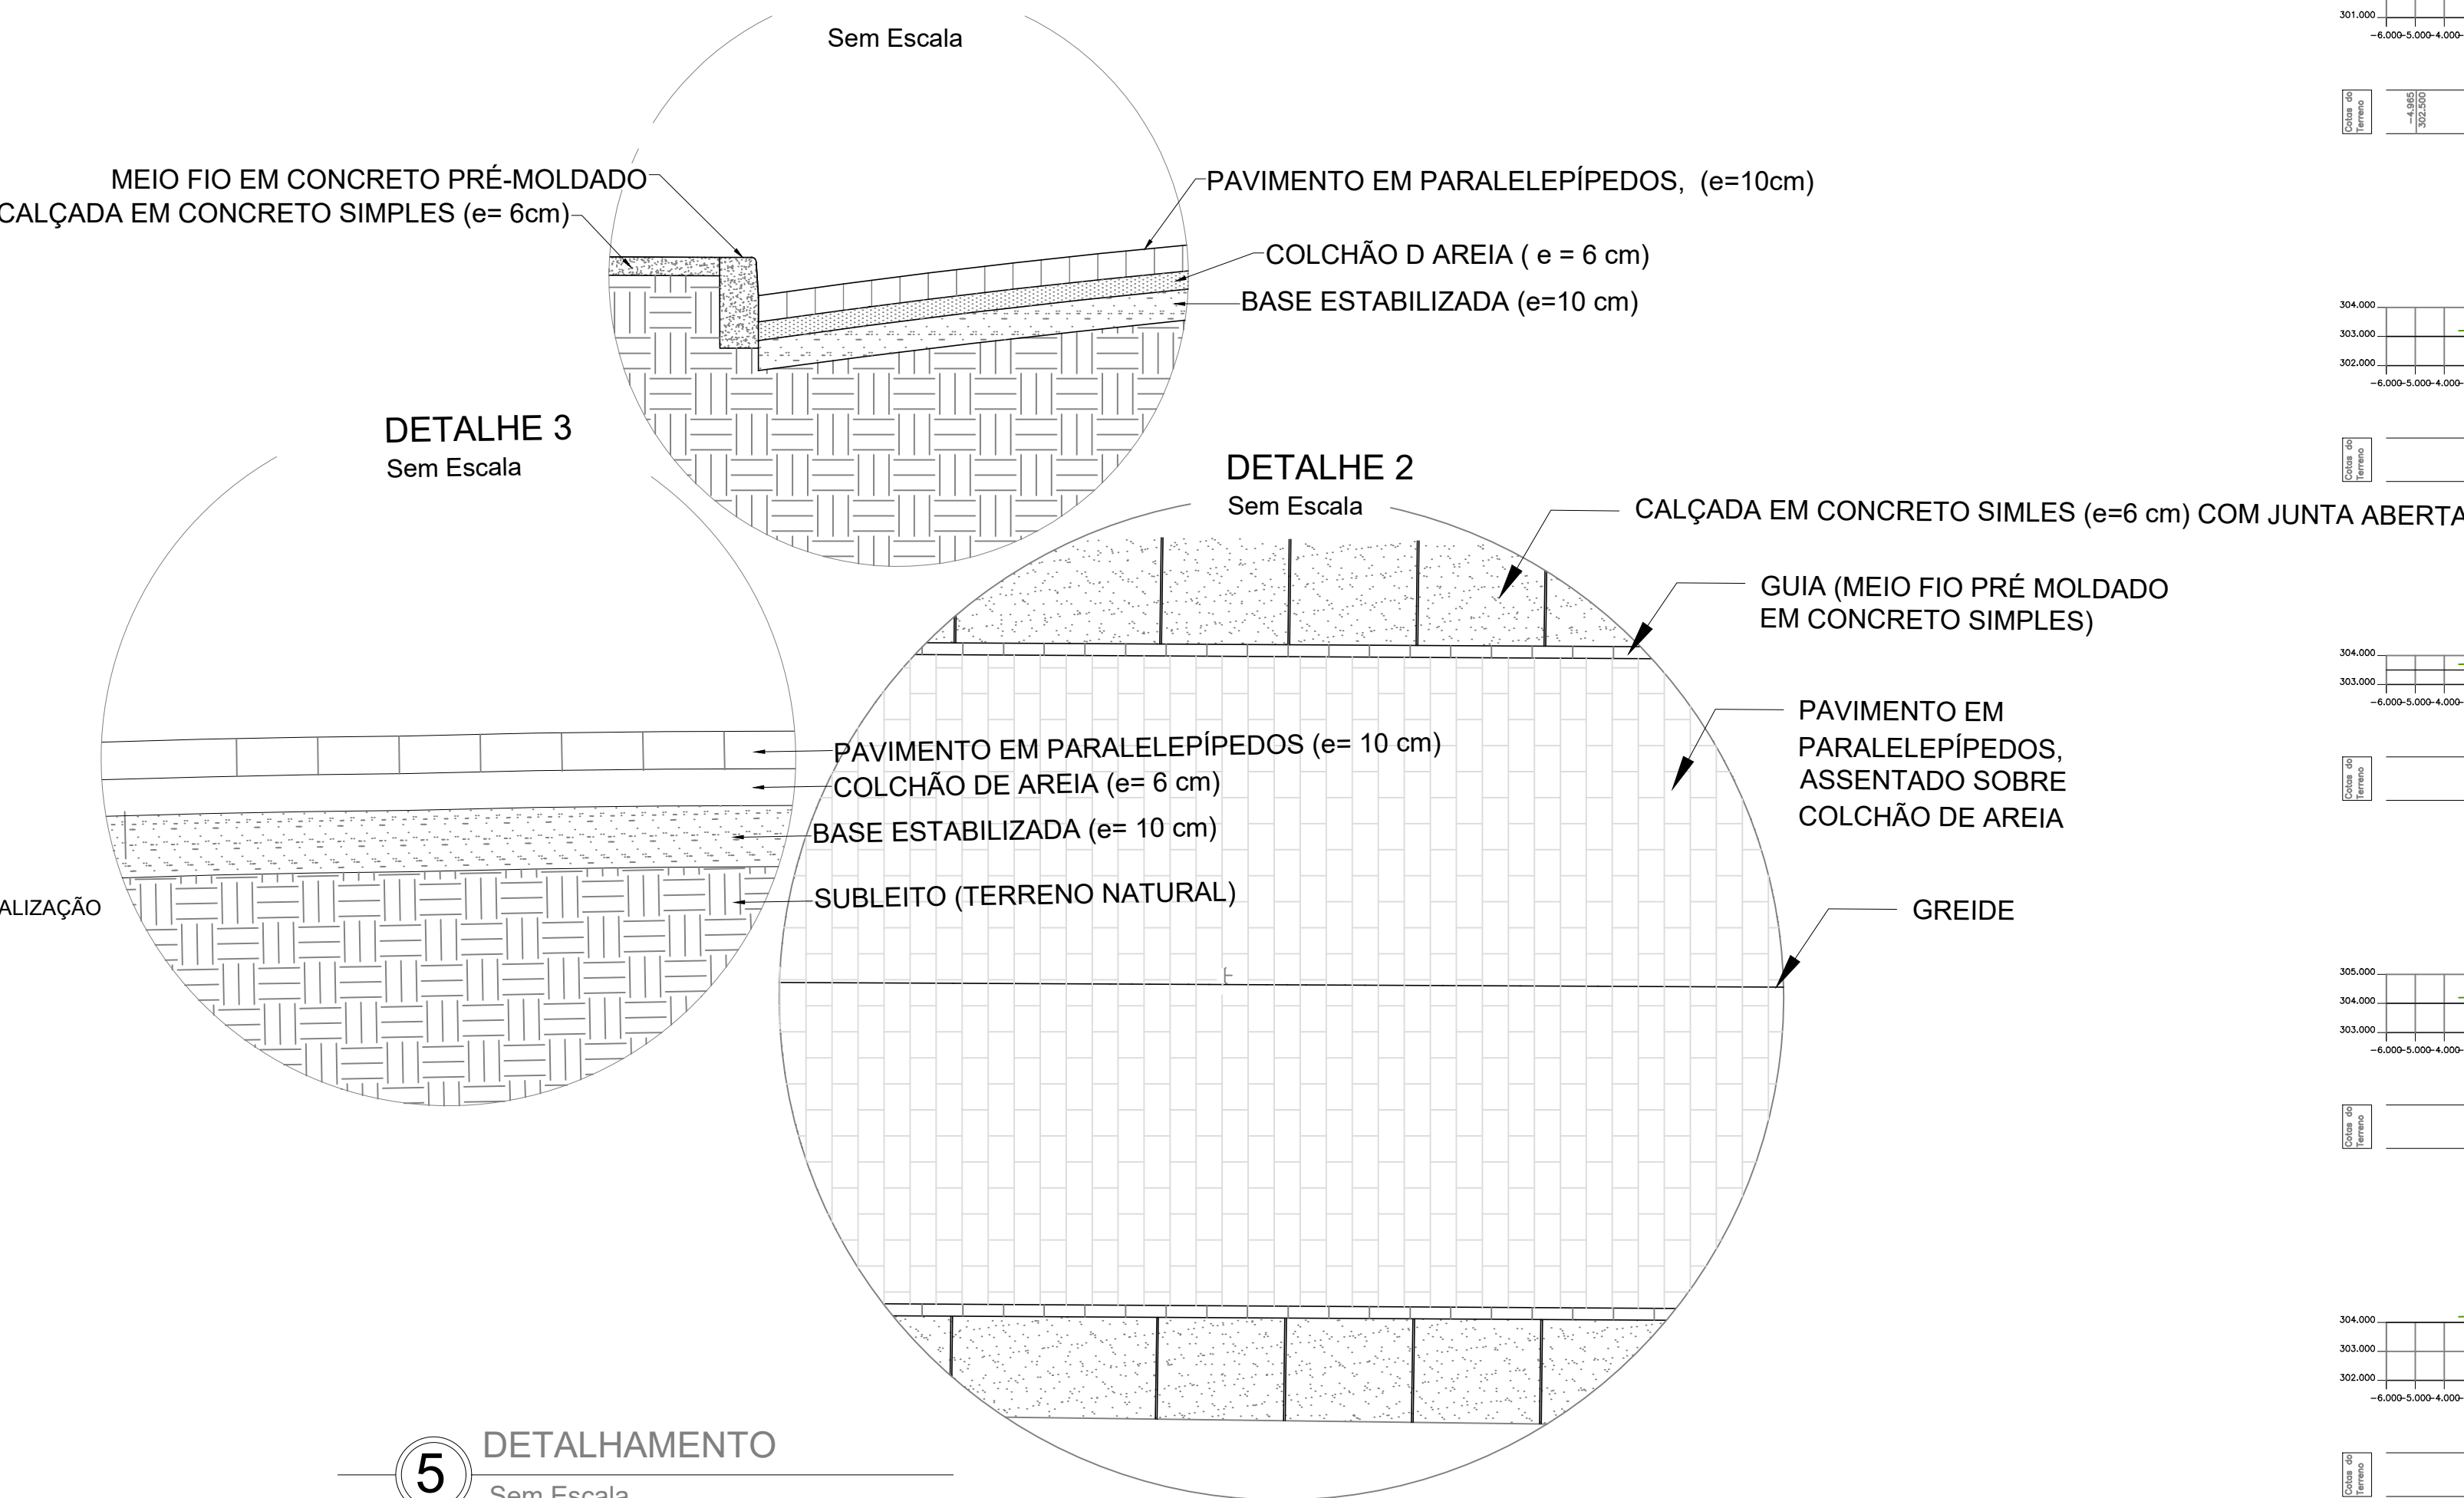


5 DETALHAMENTO
Sem Escala

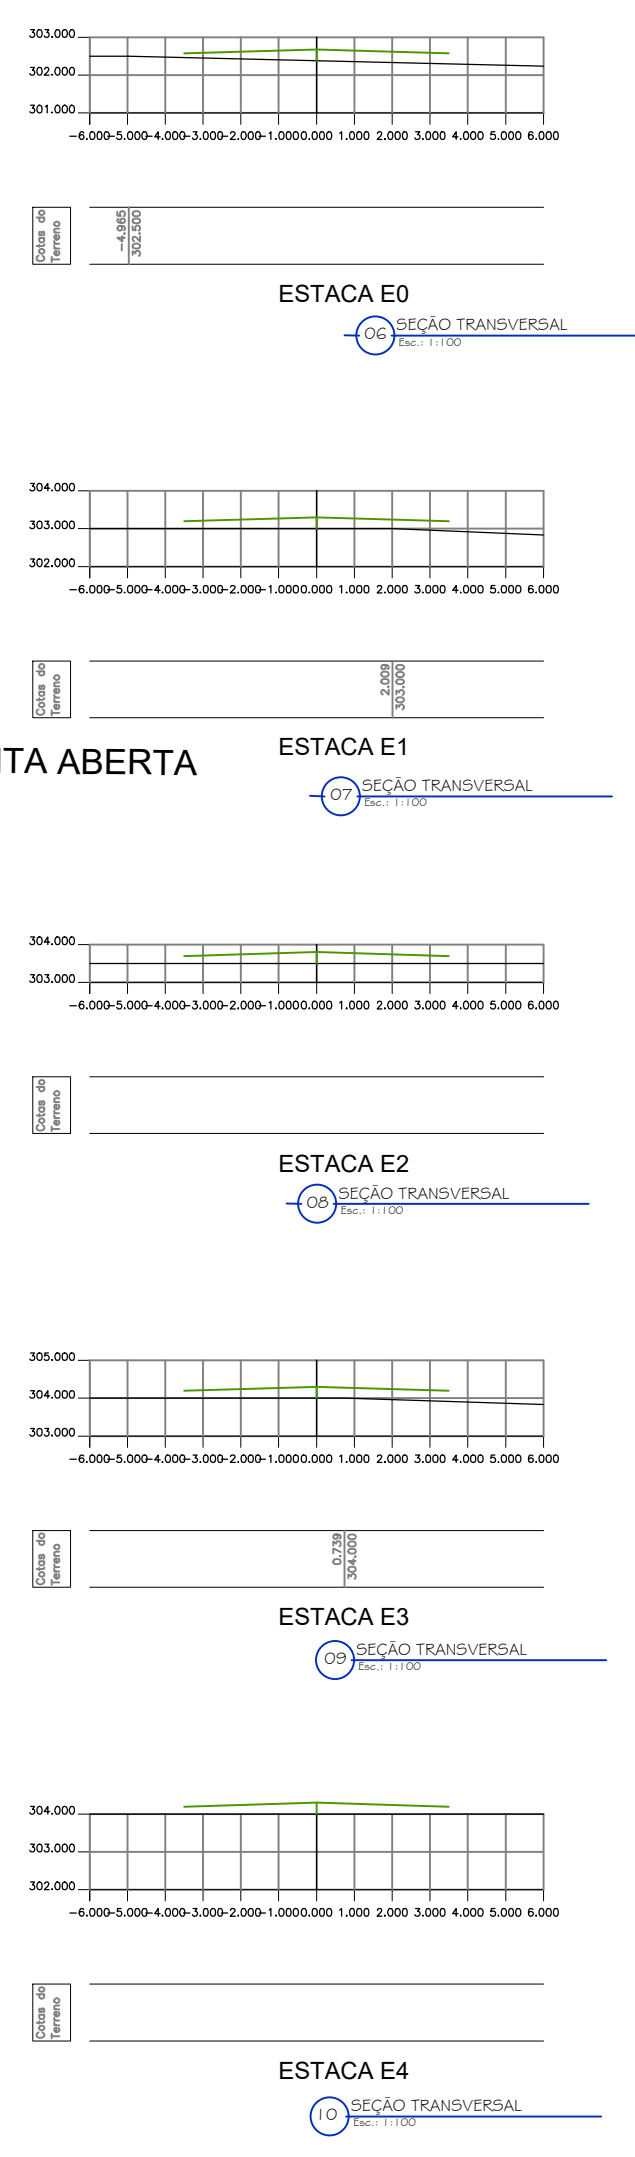


Legenda
— Greide
- - - Terreno Natural


04 DRENAGEM
Esc.: 1:1.000

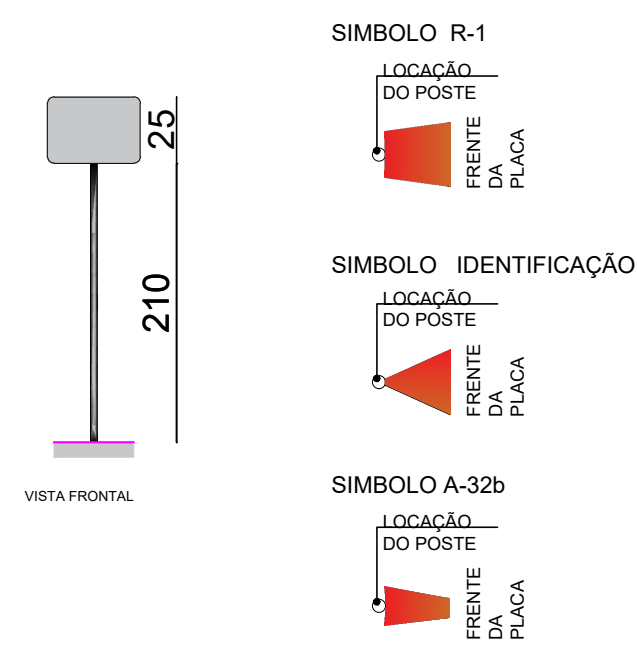


1 DETALHAMENTO - SINALIZAÇÃO
Sem Escala

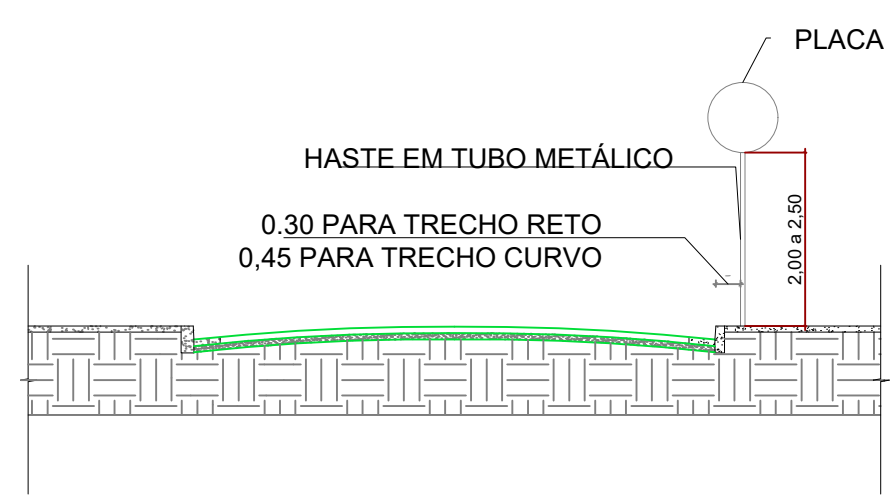


2 SEÇÃO TRANSVERSAL AA
Sem Escala

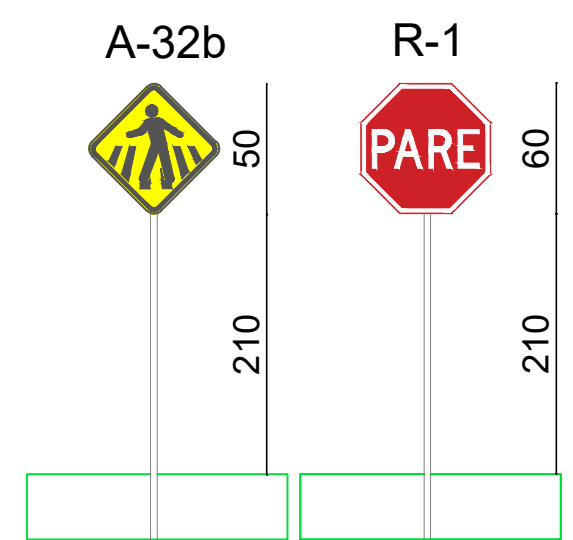

3 PLACAS DE SINALIZAÇÃO VERTICAL
Sem Escala

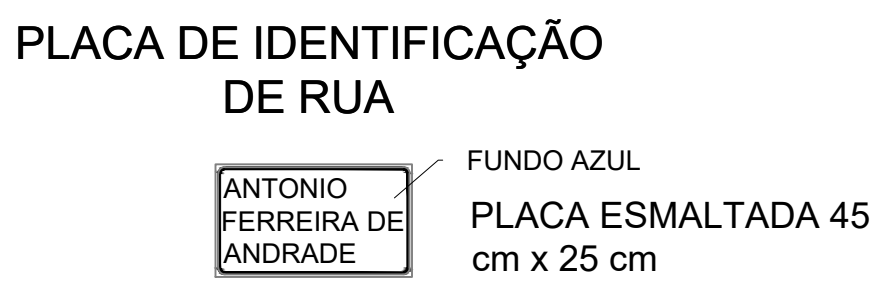

FORMA	MENSAGEM DE LOCALIDADE						
RETANGULAR COM LADO MAIOR NA HORIZONTAL	<table><tr><td>COR</td><td>FUNDO</td></tr><tr><td>ORLA INTERNA</td><td>ORLA EXTERNA</td></tr><tr><td>LEGENDA</td><td></td></tr></table>	COR	FUNDO	ORLA INTERNA	ORLA EXTERNA	LEGENDA	
COR	FUNDO						
ORLA INTERNA	ORLA EXTERNA						
LEGENDA							
	<table><tr><td>AZUL</td><td>BRANCA</td></tr><tr><td>AZUL</td><td>BRANCA</td></tr></table>	AZUL	BRANCA	AZUL	BRANCA		
AZUL	BRANCA						
AZUL	BRANCA						

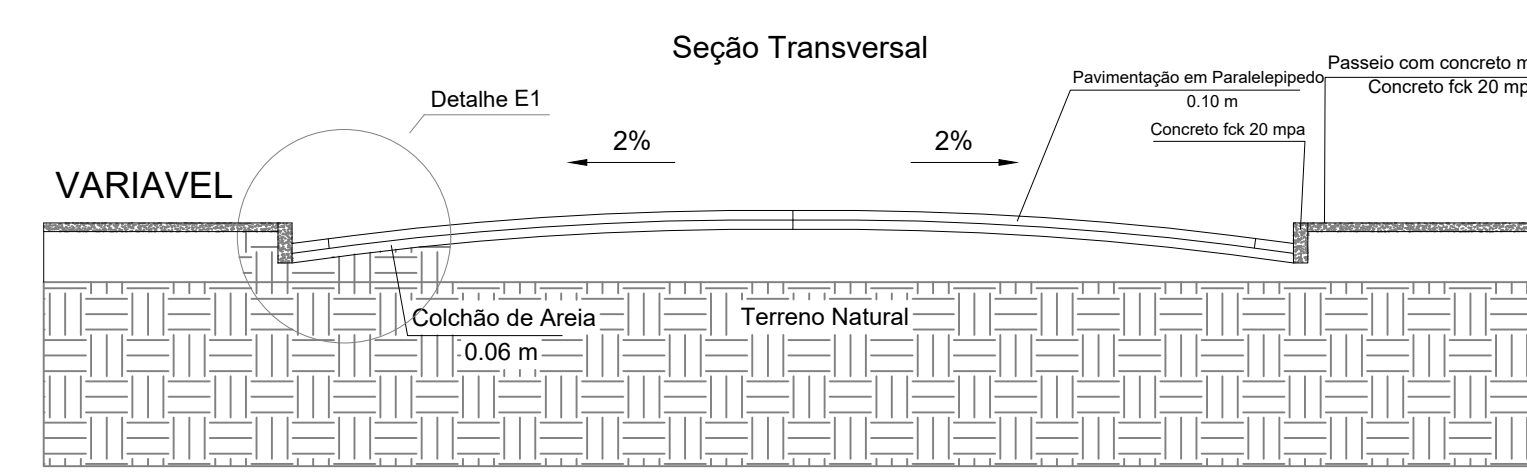

4 SEÇÃO TRANSVERSAL AA
Sem Escala

		PREFEITURA MUNICIPAL DE ALEXANDRIA - RN	
TÍTULO: PROJETO DE PAVIMENTAÇÃO EM DIVERSAS RUAS DA CIDADE DE ALEXANDRIA			
PROJETISTA: RICARDO VICTOR PEREIRA DE SOUSA		GRÉ: 2116504317-RN	
CLIENTE: PREFEITURA DE ALEXANDRIA - RN		ENDEREÇO: RUA ANTONIO FERREIRA DE ANDRADE	
DESENHOS: PLANTA DE DRENAGEM DETALHAMENTOS		PERFIL LONGITUDINAL SEÇÃO TRANSVERSAL	
REVISOR:		DATA: MARÇO/2026	
		FOLHA: 02/02	
		ESCALA: 1:2000	