



07 PERFIL LONGITUDINAL - RUA MANOEL VIEIRA DE FREITAS
Esc.: 1:500

Legenda


- Greide
- - - - Terreno Natural

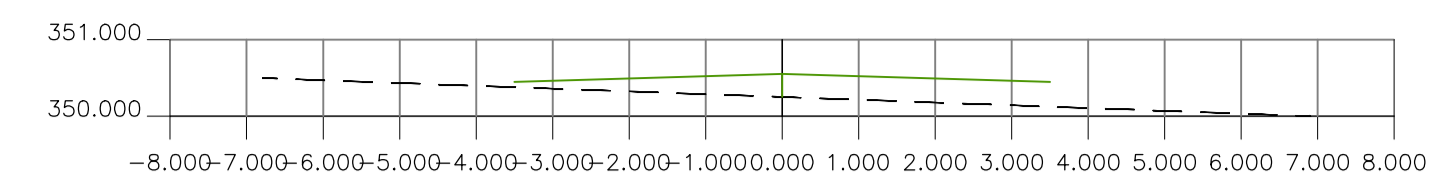


08 SEÇÃO TRANSVERSAL - RUA MANOEL VIEIRA DE FREITAS
Esc.: 1:200

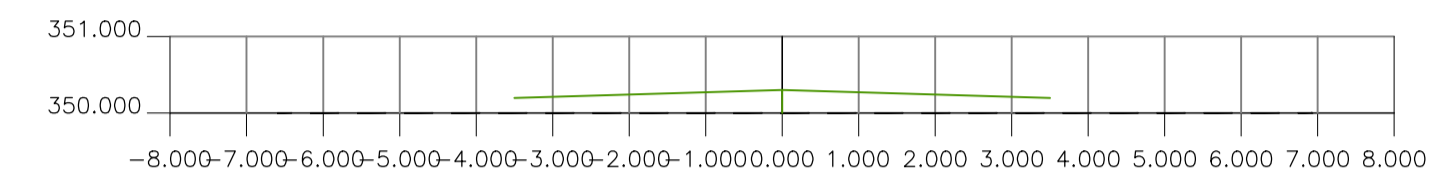


09 SEÇÃO TRANSVERSAL - RUA MANOEL VIEIRA DE FREITAS
Esc.: 1:200

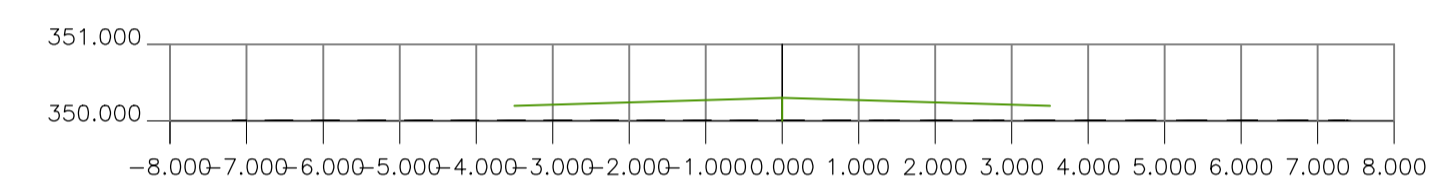


10 SEÇÃO TRANSVERSAL - RUA MANOEL VIEIRA DE FREITAS
Esc.: 1:200

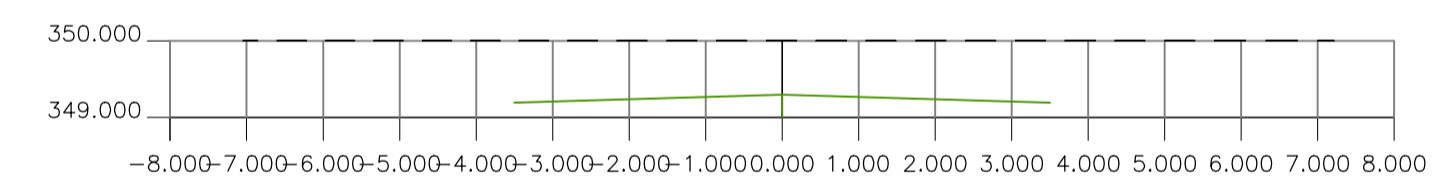


11 SEÇÃO TRANSVERSAL - RUA MANOEL VIEIRA DE FREITAS
Esc.: 1:200

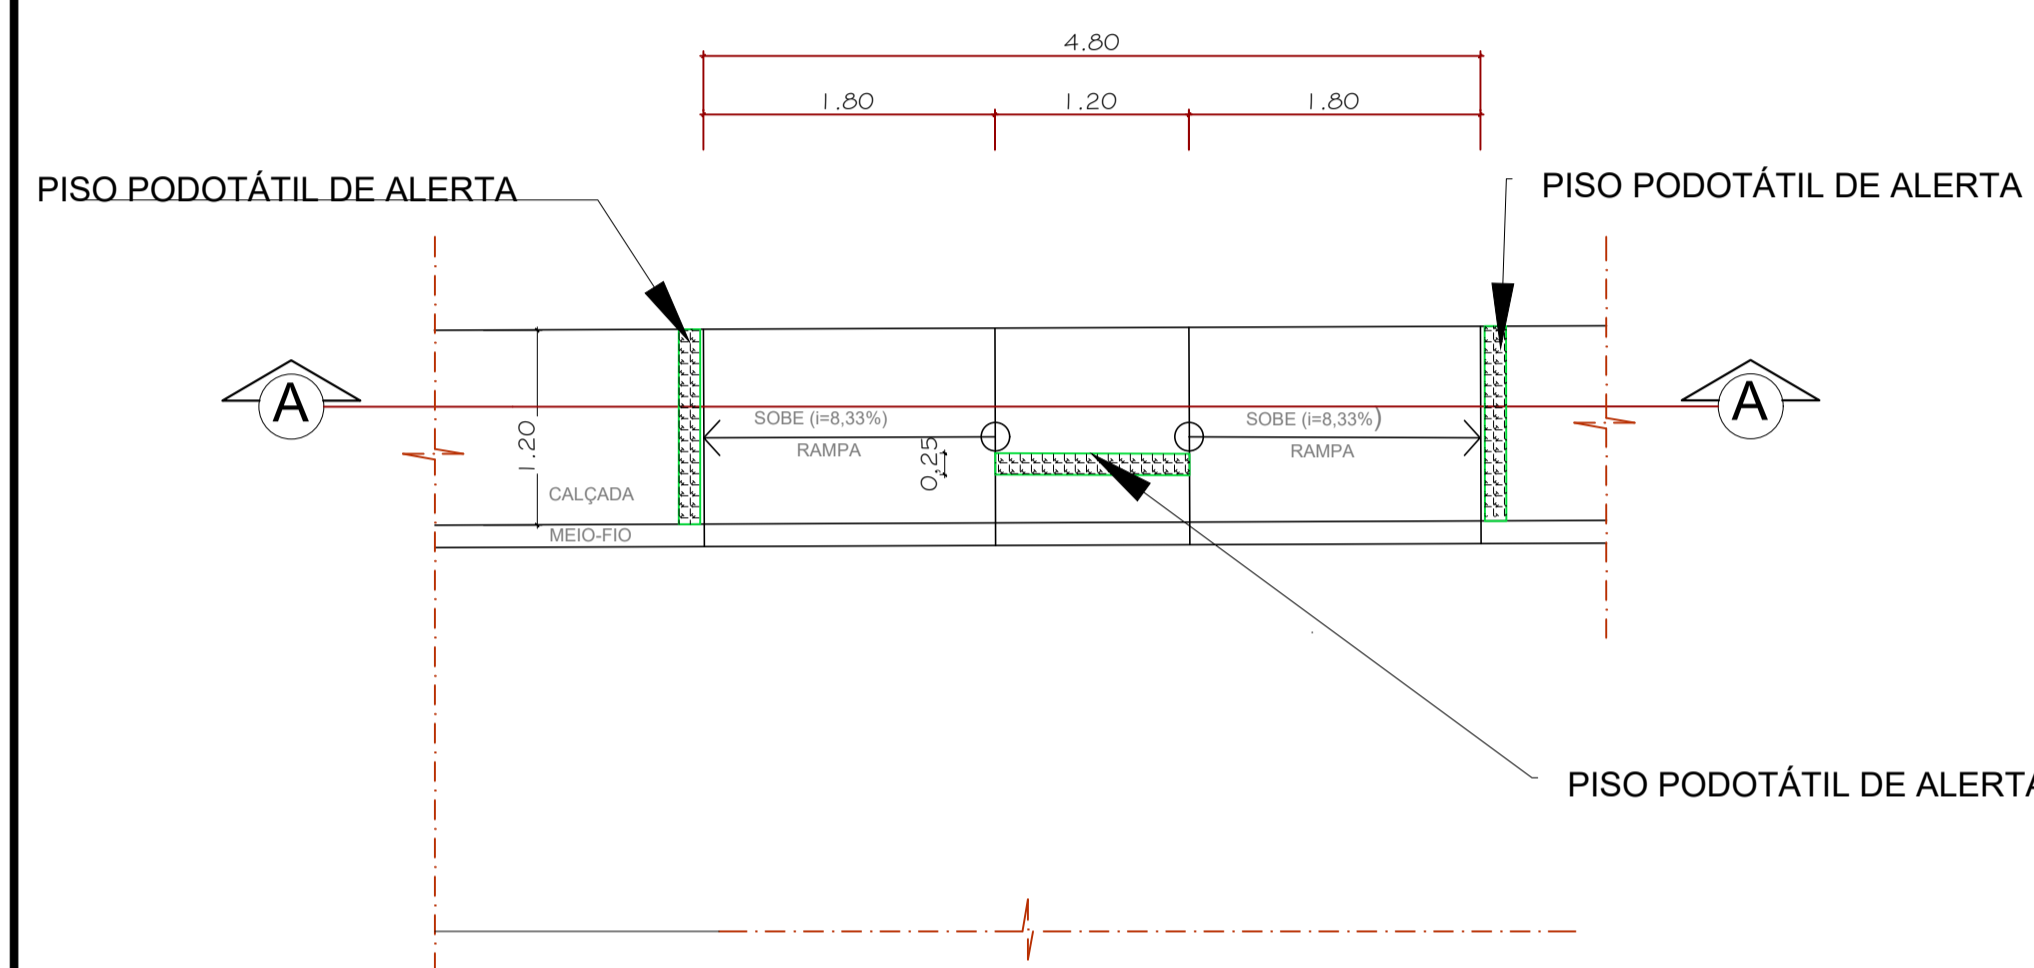


1 PLANTA BAIXA - RAMPA DE ACESSIBILIDADE
Sem Escala

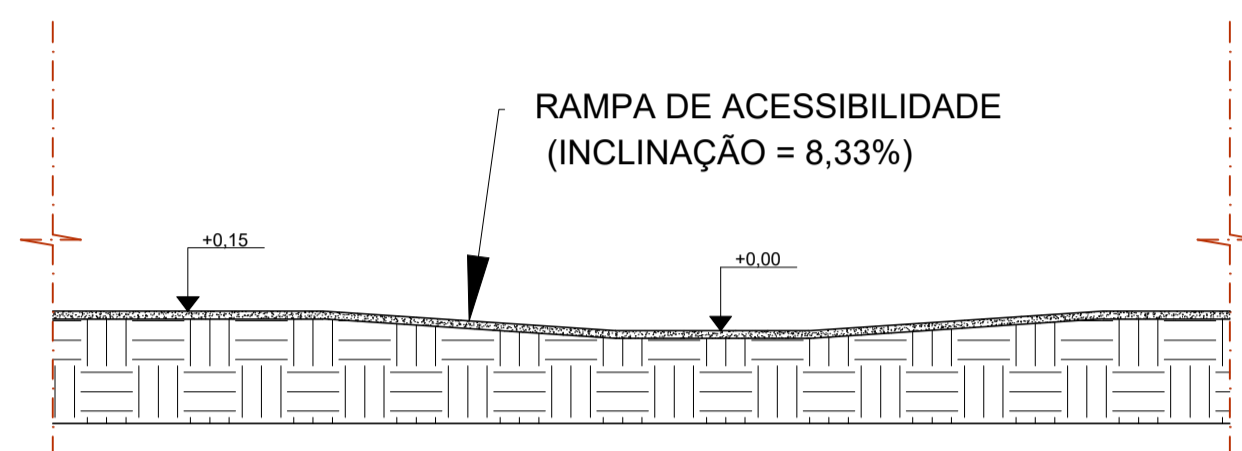

2 CORTE AA - RAMPA DE ACESSIBILIDADE
Sem Escala

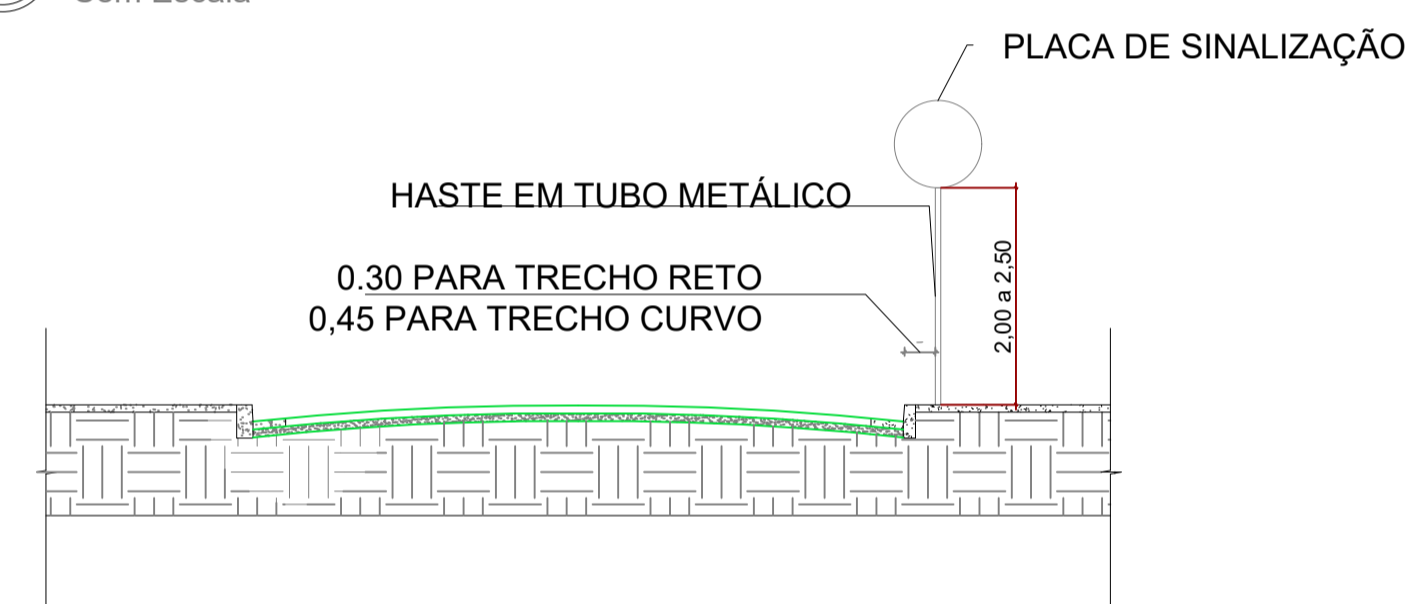

4 SEÇÃO TRANSVERSAL AA
Sem Escala

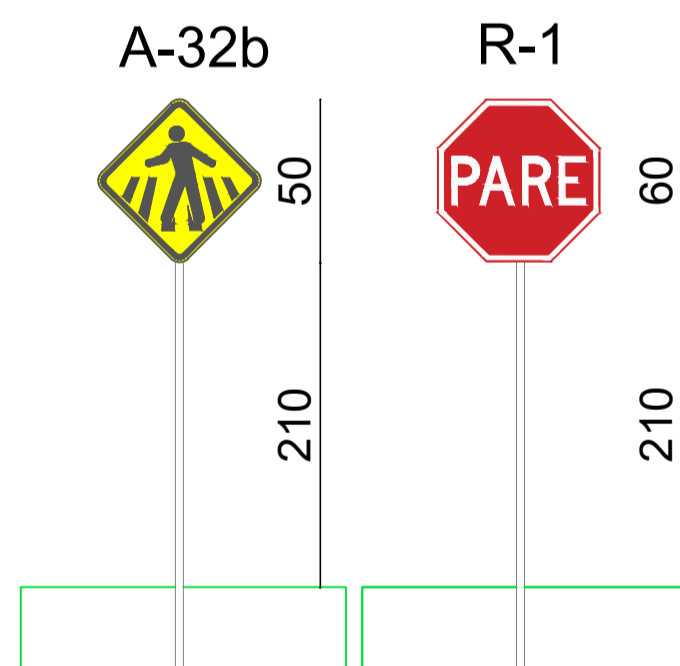

5 PLACAS DE SINALIZAÇÃO VERTICAL
Sem Escala

