





01 SITUAÇÃO - RUA MARIA SOARES ABRANTES
Esc.: 1:1.000

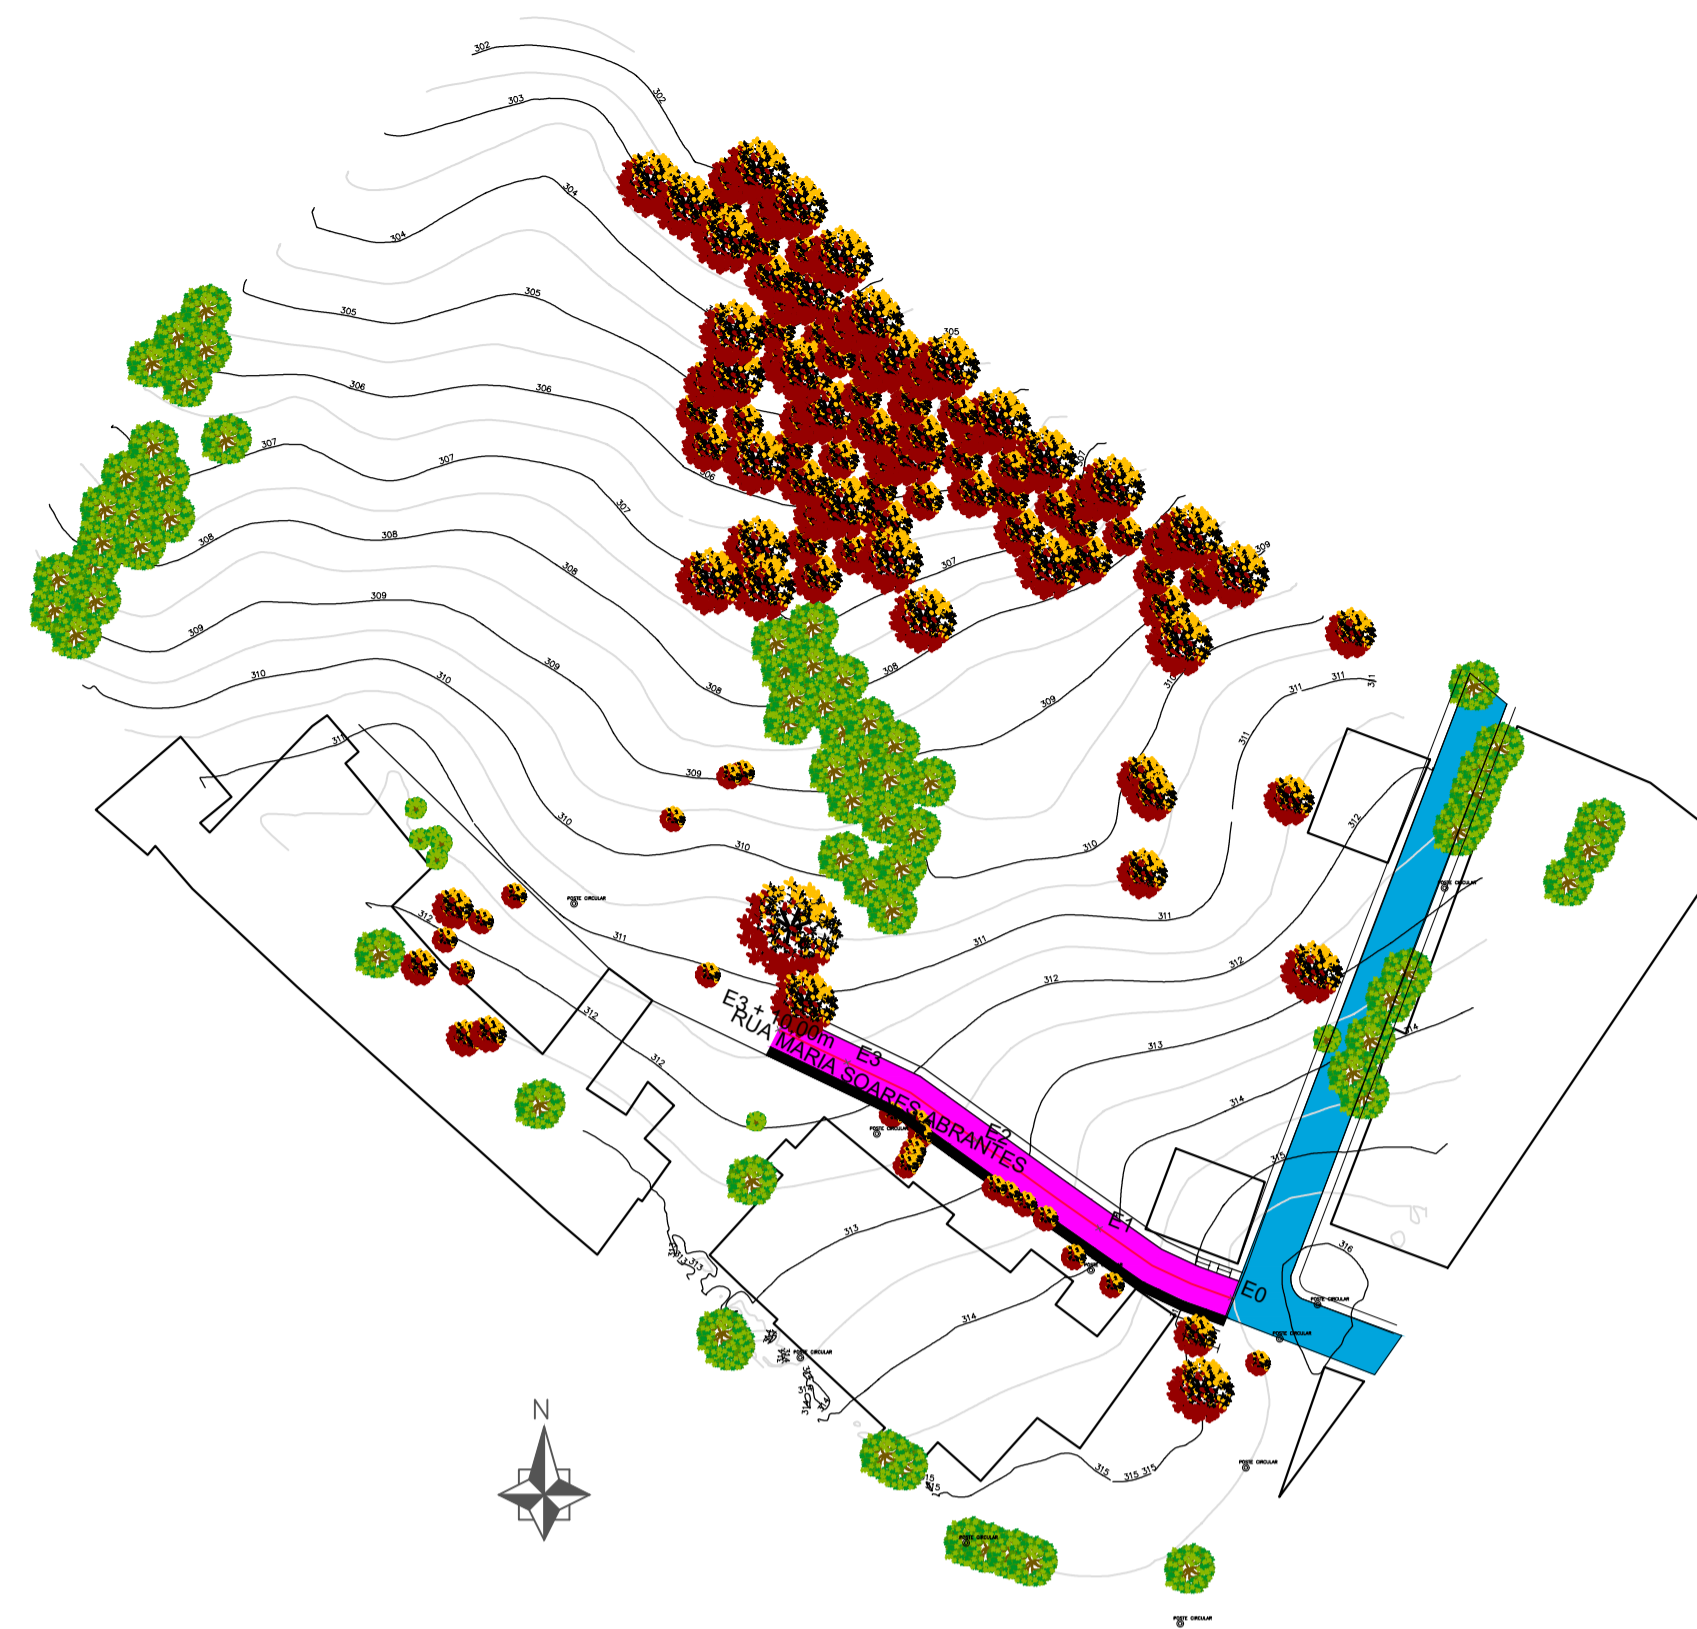

02 PLANIALTIMETRIA - RUA MARIA SOARES ABRANTES
Esc.: 1:1.000

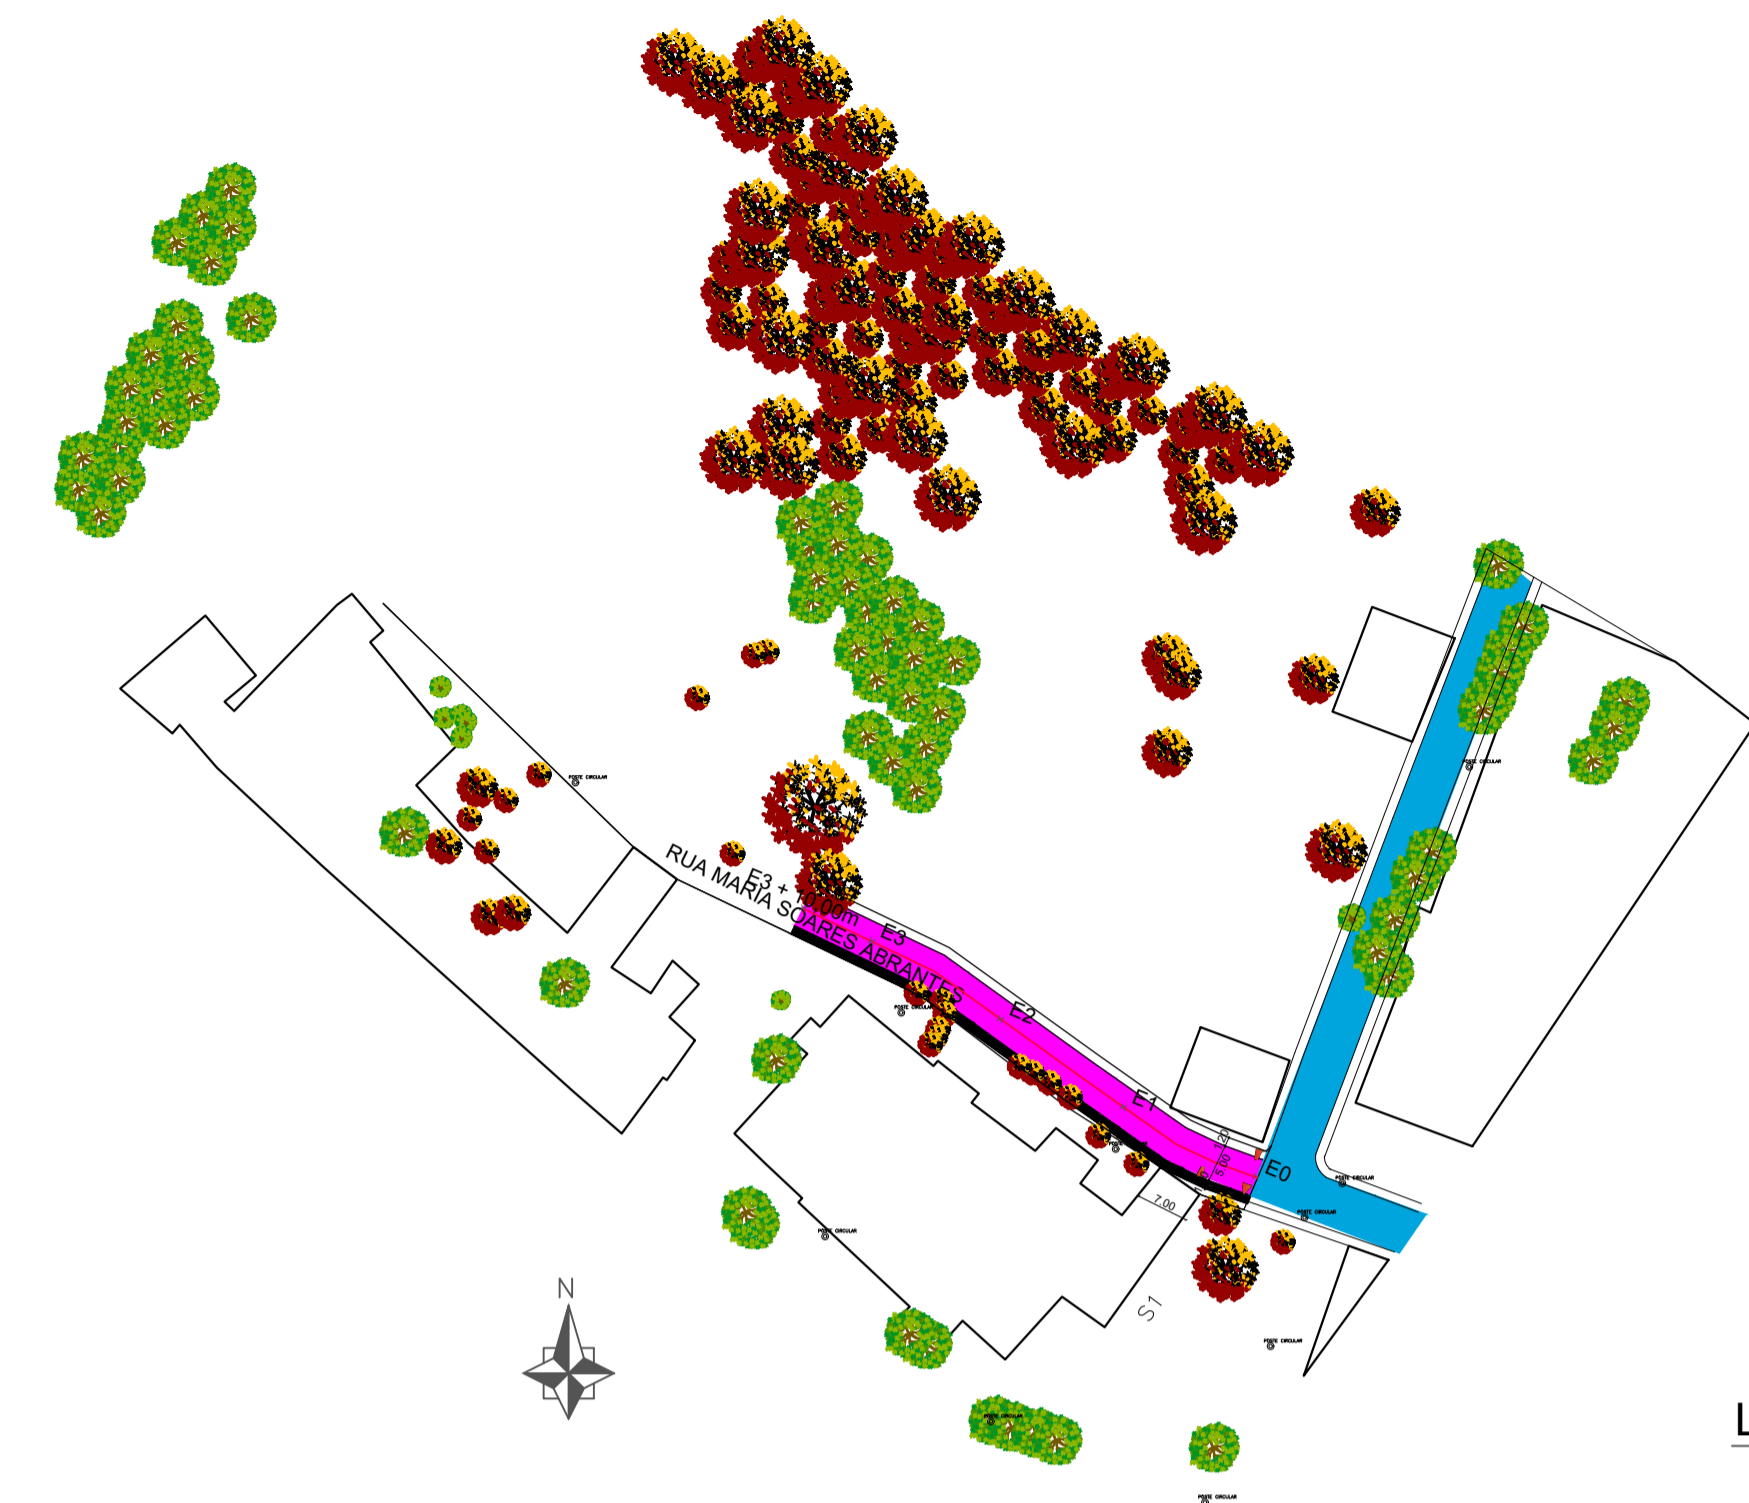


03 PLANTA DE PAVIMENTAÇÃO - RUA MARIA SOARES ABRANTES
Esc.: 1:1.000

Legenda


- Greide
- Terreno Natural

Legenda


- Calçada a Ser Executada
- Rua a Ser Pavimentada
- Rua Existente Pavimentada
- Calçada Existente
- Canteiro
- Edificação Existente
- Eixo Rua
- Cerca
- Drenagem Superficial
- Rua Pavimentada Existente
- Canteiro

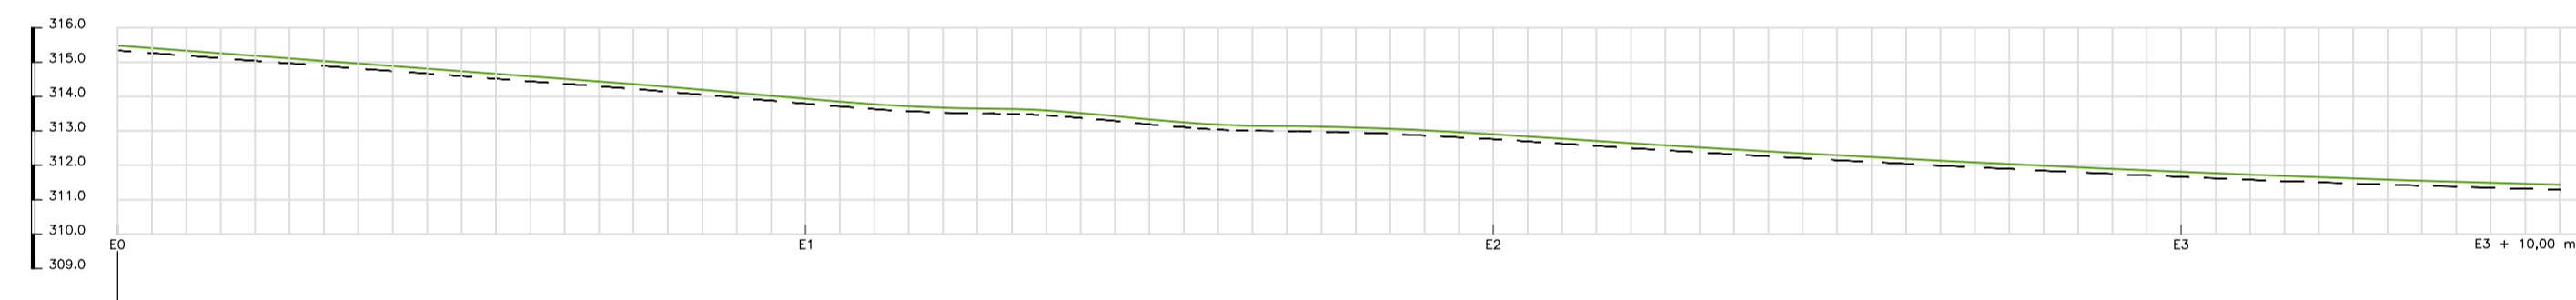


05 PERFIL LONGITUDINAL
Esc.: 1:100

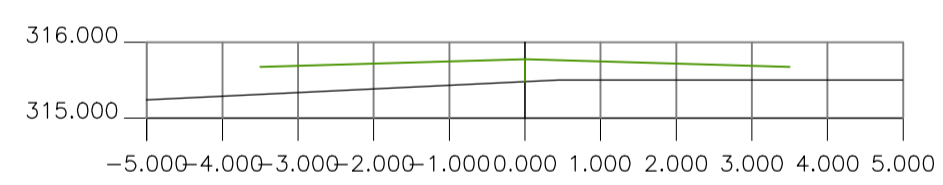


ESTACA E0 05 SEÇÃO TRANSVERSAL
Esc.: 1:100

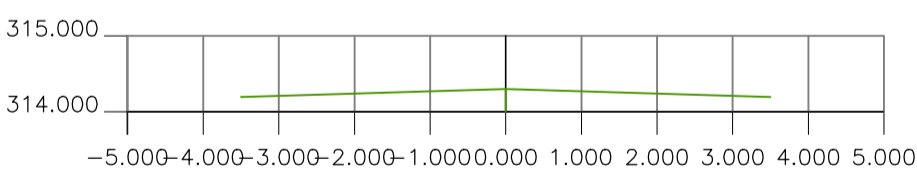


ESTACA E1 06 SEÇÃO TRANSVERSAL
Esc.: 1:100

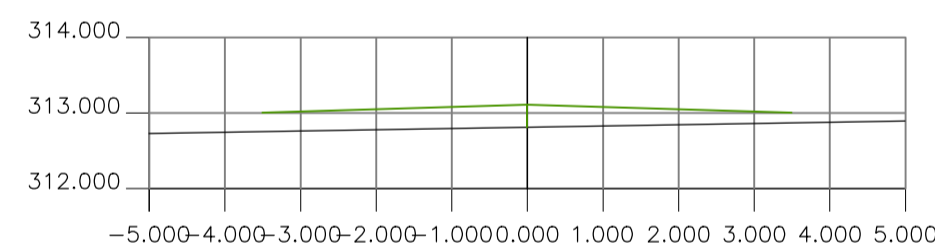

ESTACA E2 07 SEÇÃO TRANSVERSAL
Esc.: 1:100

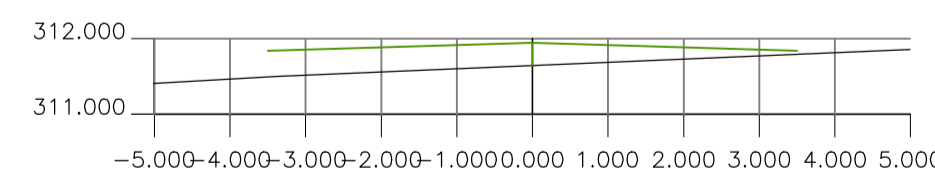

ESTACA E3 08 SEÇÃO TRANSVERSAL
Esc.: 1:100

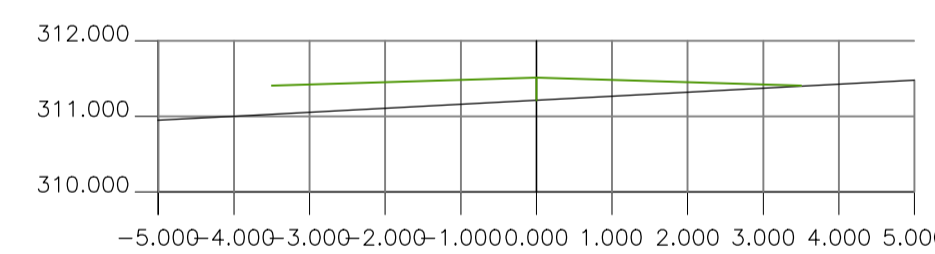

ESTACA E3 + 10,00 m 09 SEÇÃO TRANSVERSAL
Esc.: 1:100

COORDENADAS RUAS A SEREM PAVIMENTADAS | ZONA 24

NOME DA RUA	INÍCIO	FIM
MARIA SOARES ABRANTES	N=9.290.517,494 E=609.782,665	N=9.290.585,340 E=609.680,594

ja

RUAS A SEREM PAVIMENTADAS

NOME DA RUA	COMPRIMENTO	LARGURA	ÁREA
MARIA SOARES ABRANTES	70,00 m	5,00 m	350 m ²

te