




SITUAÇÃO - RUA JOÃO PRETO- ALEXANDRIA/RN  
01 Esc.: 1:1000


COORDENADAS RUAS A SEREM PAVIMENTADAS   ZONA 24		
NOME DA RUA	INÍCIO	FIM
JOÃO PRETO	N=9.290.126,901 E=609.700,471	N=9.290.117,748 E=609.696,232

RUAS A SEREM PAVIMENTADAS			
NOME DA RUA	COMPRIMENTO	LARGURA	ÁREA
JOÃO PRETO	10,00 m	7,00 m	70,00 m <sup>2</sup>

PLANALTIMETRIA - RUA JOÃO PRETO- ALEXANDRIA/RN  
02 Esc.: 1:1000

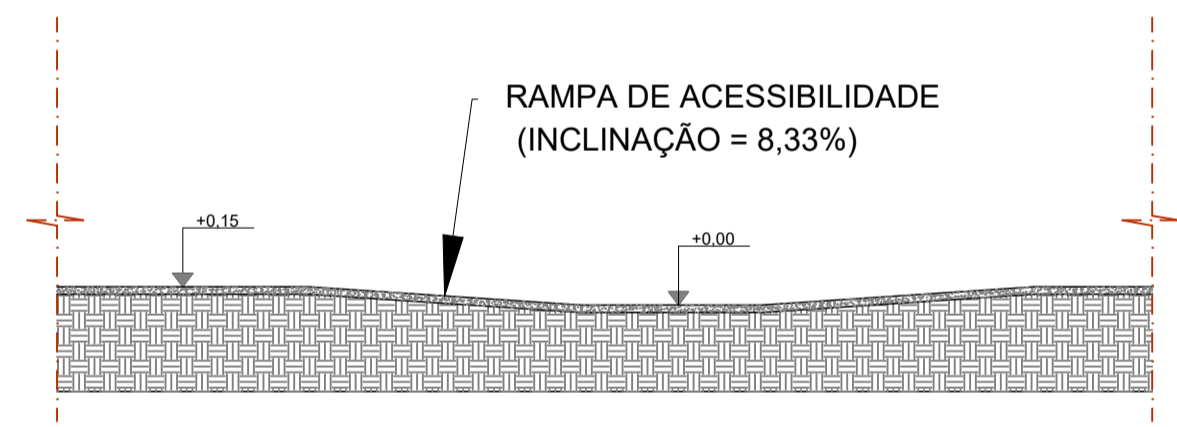

2 CORTE AA - RAMPA DE ACESSIBILIDADE  
Sem Escala

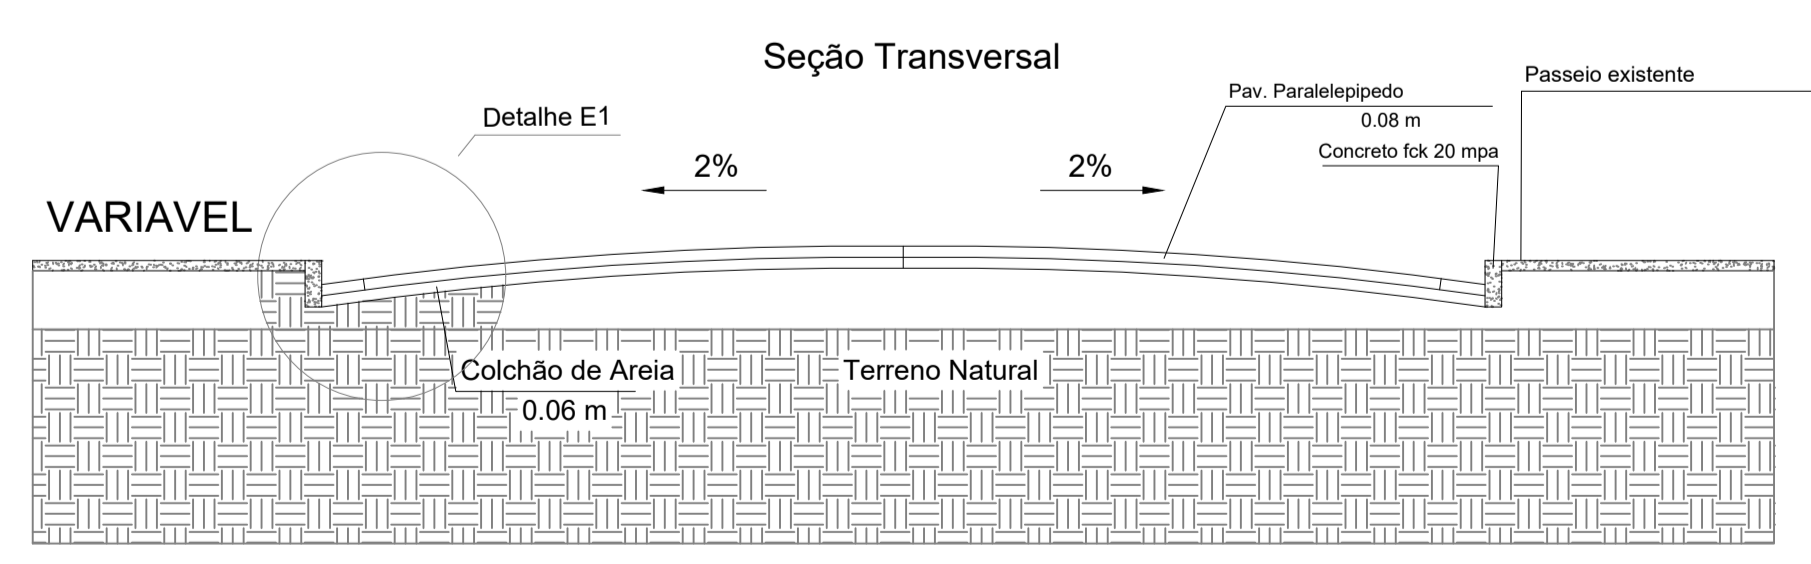

6 SEÇÃO TRANSVERSAL AA  
Sem Escala

