






04 DRENAGEM
Esc.: 1:1.000

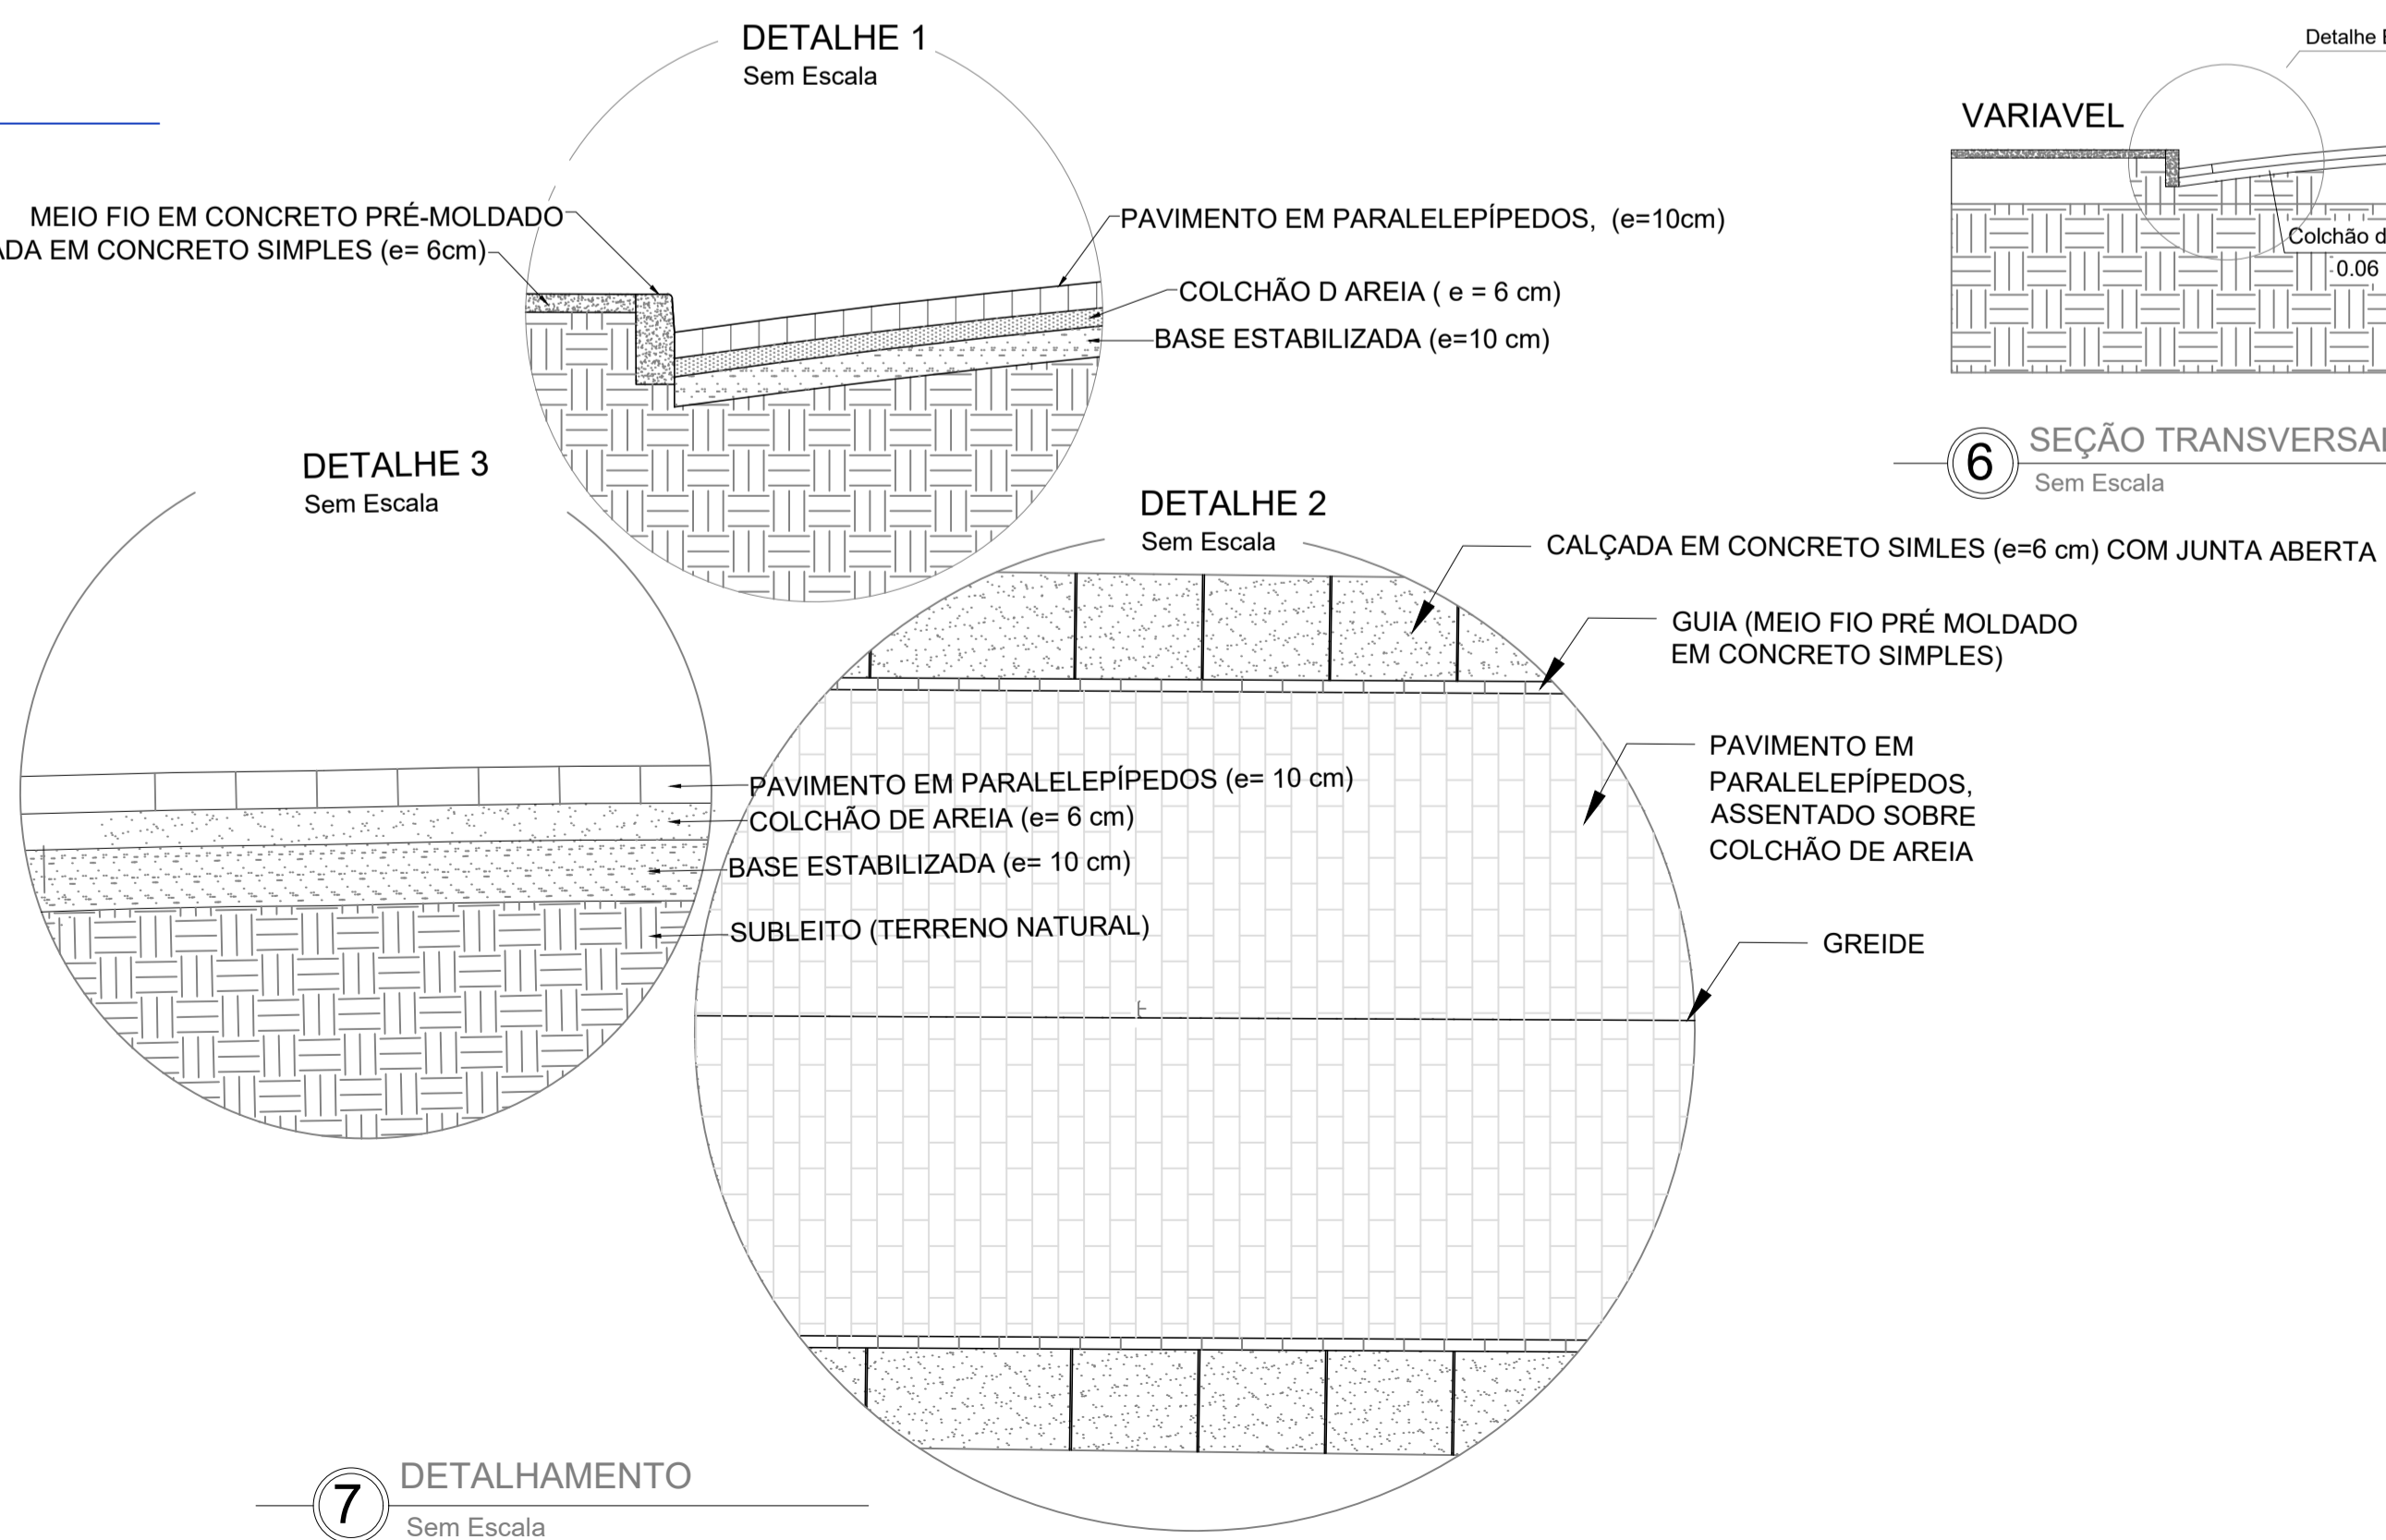


7 DETALHAMENTO
Sem Escala

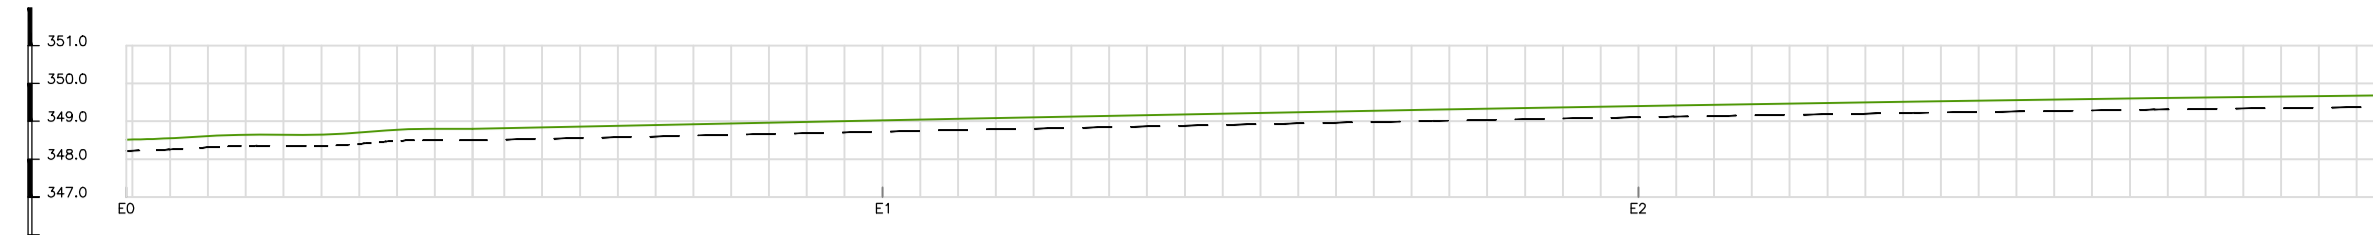


05 PERFIL LONGITUDINAL
Esc.: 1:200

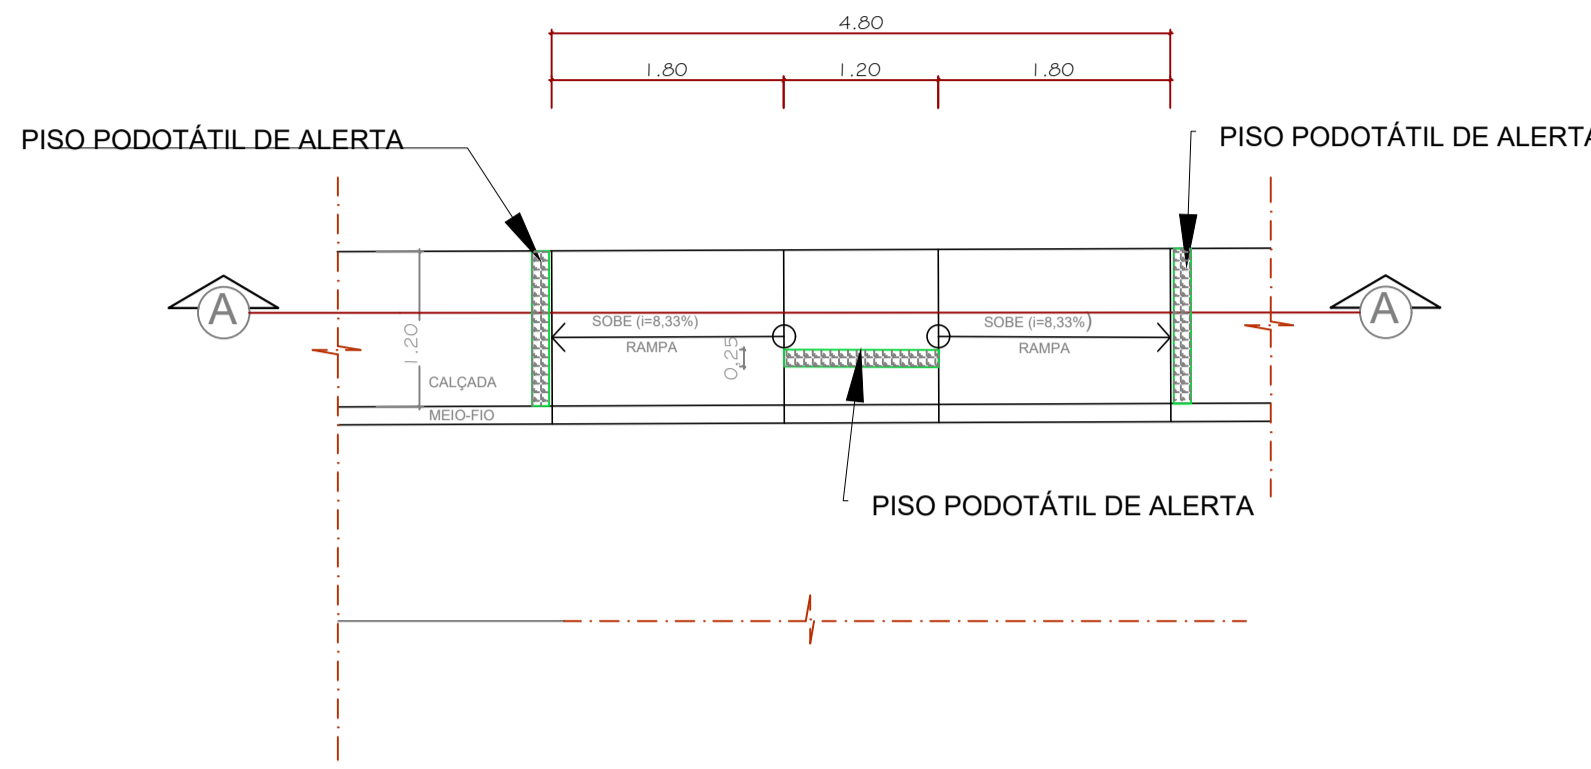


1 PLANTA BAIXA - RAMPA DE ACESSIBILIDADE
Sem Escala

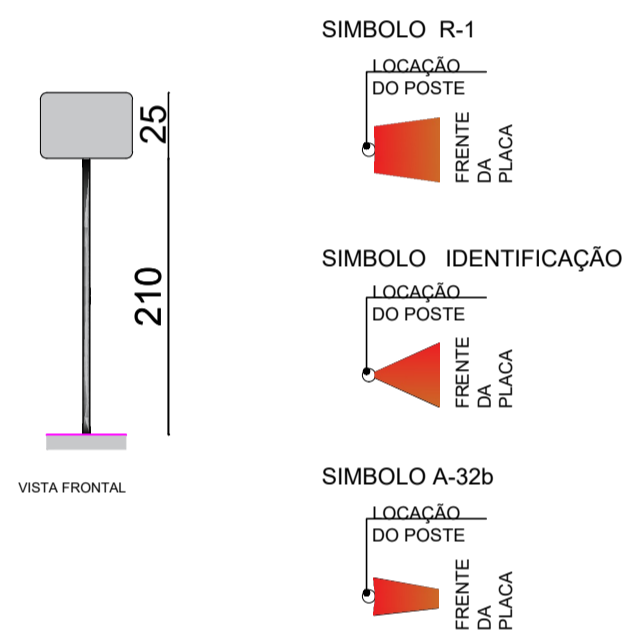


3 DETALHAMENTO - SINALIZAÇÃO
Sem Escala

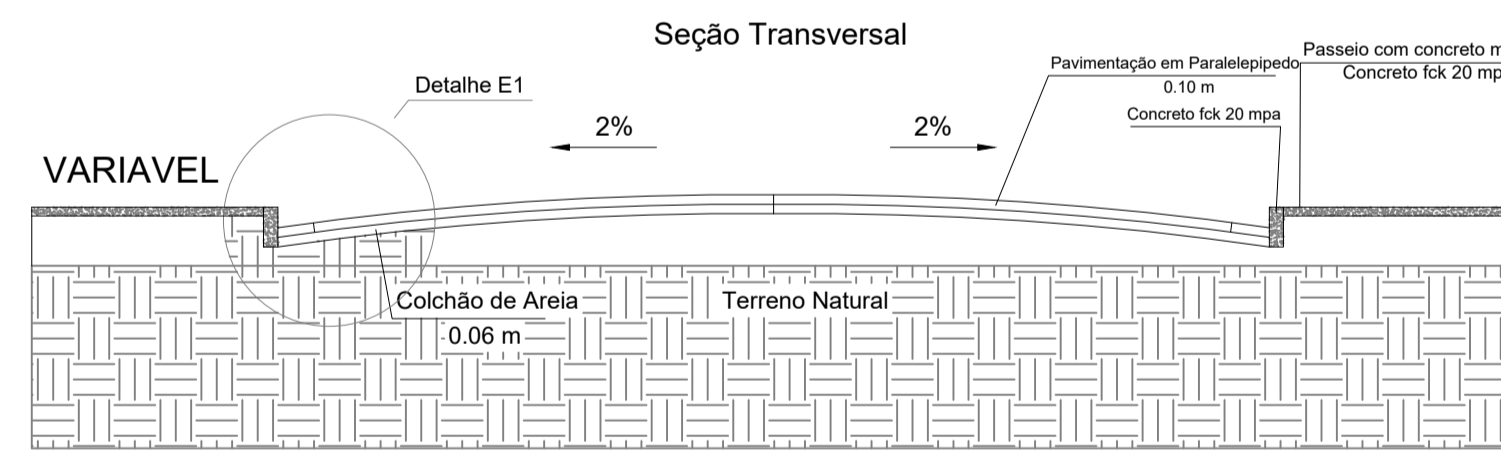


6 SEÇÃO TRANSVERSAL AA
Sem Escala

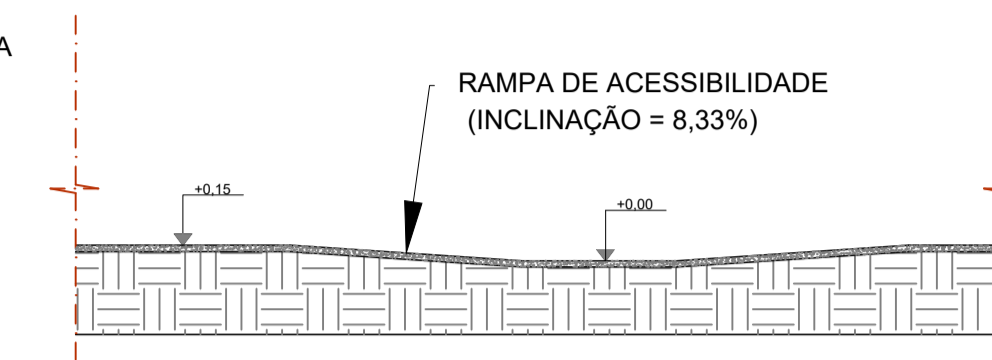

2 CORTE AA - RAMPA DE ACESSIBILIDADE
Sem Escala

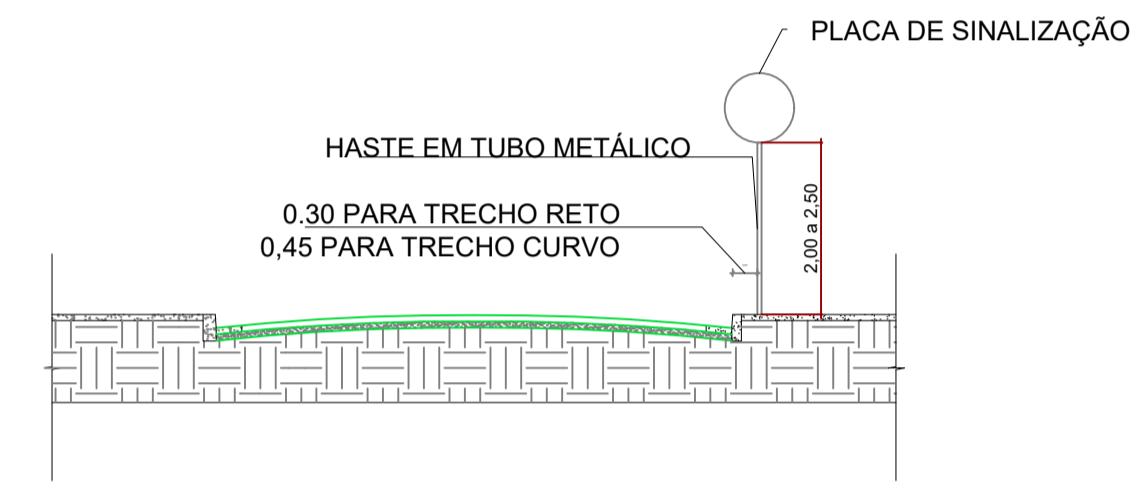

4 SEÇÃO TRANSVERSAL AA
Sem Escala

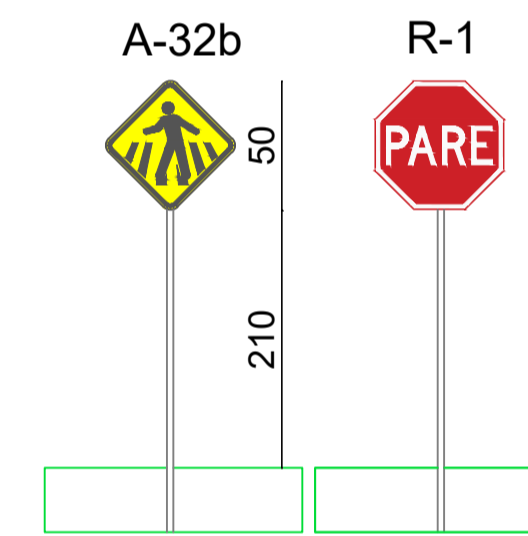


5 PLACAS DE SINALIZAÇÃO VERTICAL
Sem Escala

PLACA DE IDENTIFICAÇÃO DE RUA

TABELIÃO TÚNICO DE PAIVA
FUNDO AZUL
PLACA ESMALTADA 45 cm x 25 cm


FORMA	MENSAGEM DE LOCALIDADE
RETANGULAR COM LADO MAIOR NA HORIZONTAL	FUNDO AZUL
	COR
	AZUL
	BRANCA
	AZUL
	BRANCA

VER DETALHAMENTO

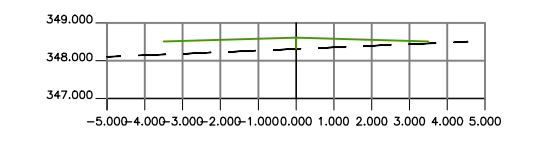


ESTACA = E0

SEÇÃO TRANSVERSAL

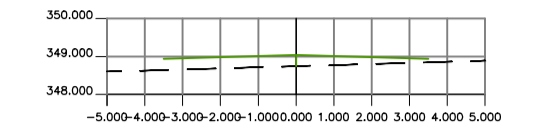


ESTACA = E1

SEÇÃO TRANSVERSAL

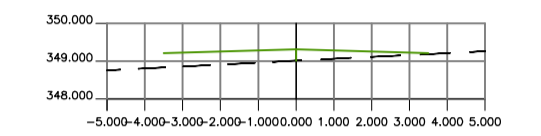


ESTACA = E2

SEÇÃO TRANSVERSAL

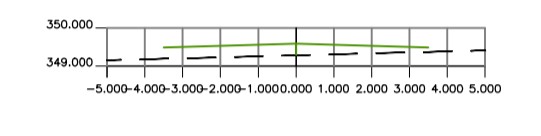

ESTACA = E3

SEÇÃO TRANSVERSAL

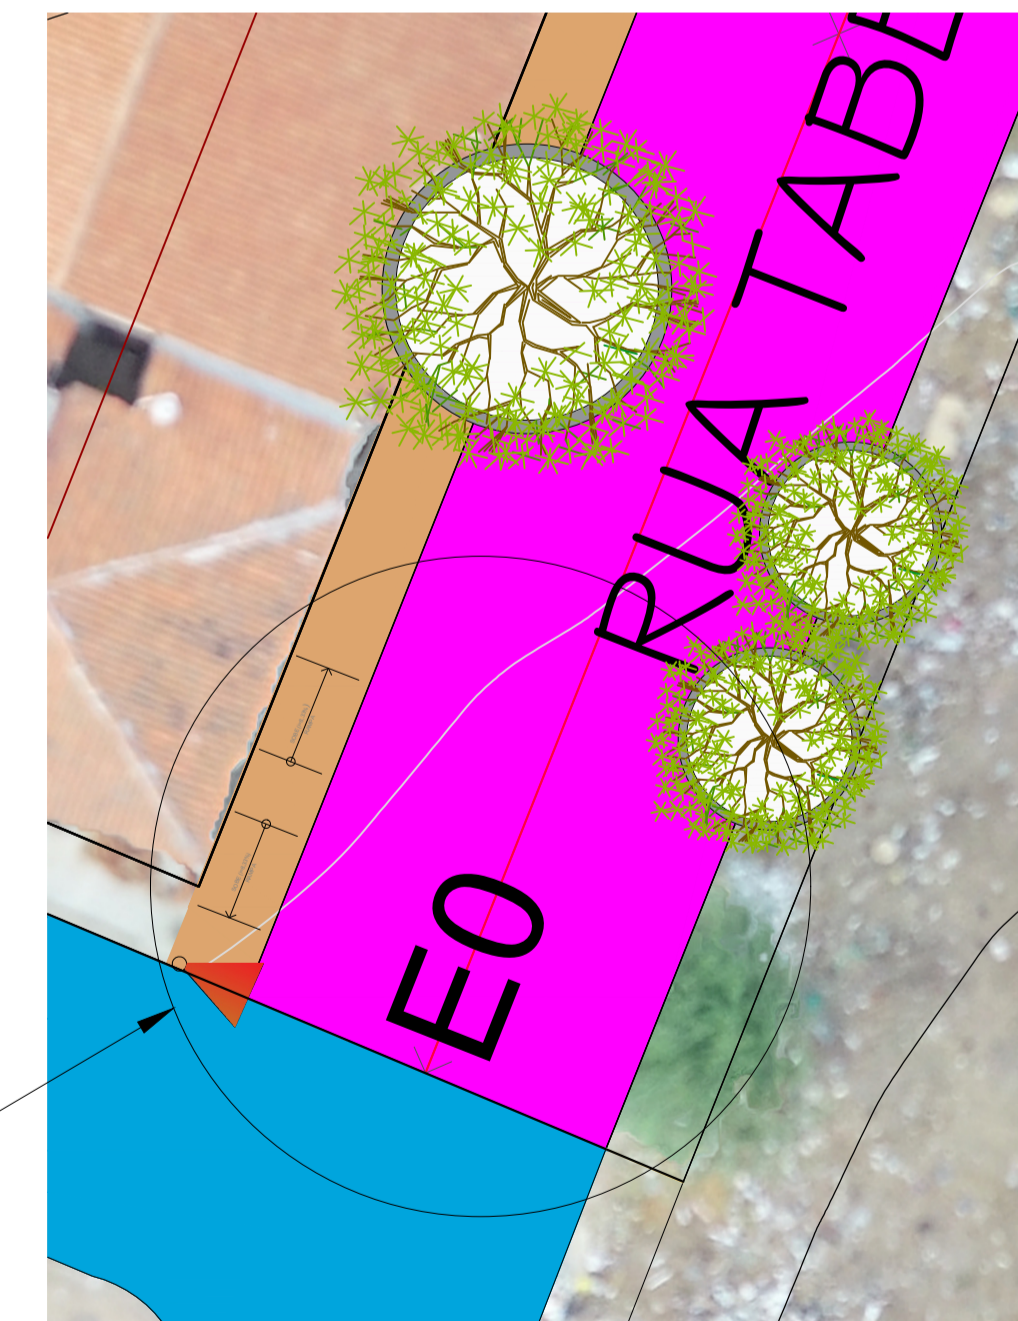

PREFEITURA MUNICIPAL DE ALEXANDRIA - RN

TÍTULO:	PROJETO DE PAVIMENTAÇÃO EM DIVERSAS RUAS DA CIDADE DE ALEXANDRIA		
PROJETISTA:	RICARDO VICTOR PEREIRA DE SOUSA	CREA:	2116504317-RN
CLIENTE:	PREFEITURA DE ALEXANDRIA - RN	ENDEREÇO:	RUA TABELIÃO TONICO DE PAIVA
DESENHOS:	PLANTA DE DRENAGEM DETALHAMENTOS	PERFIL LONGITUDINAL SEÇÃO TRANSVERSAL	FOLHA 02/02
REVISOR:		DATA:	MARÇO/2026
		ESCALA:	1:2000