

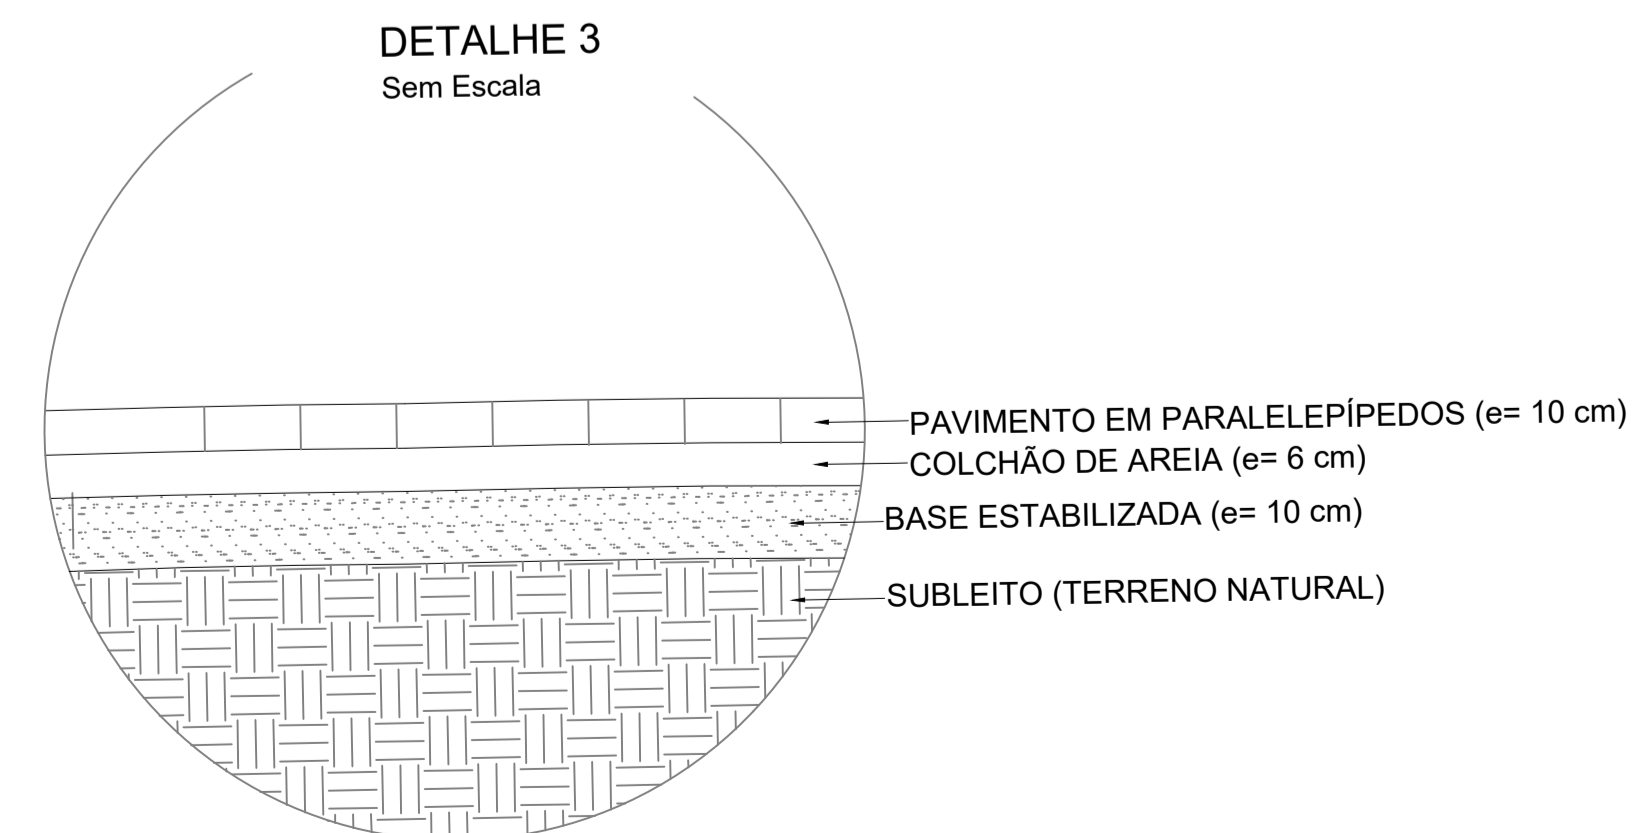
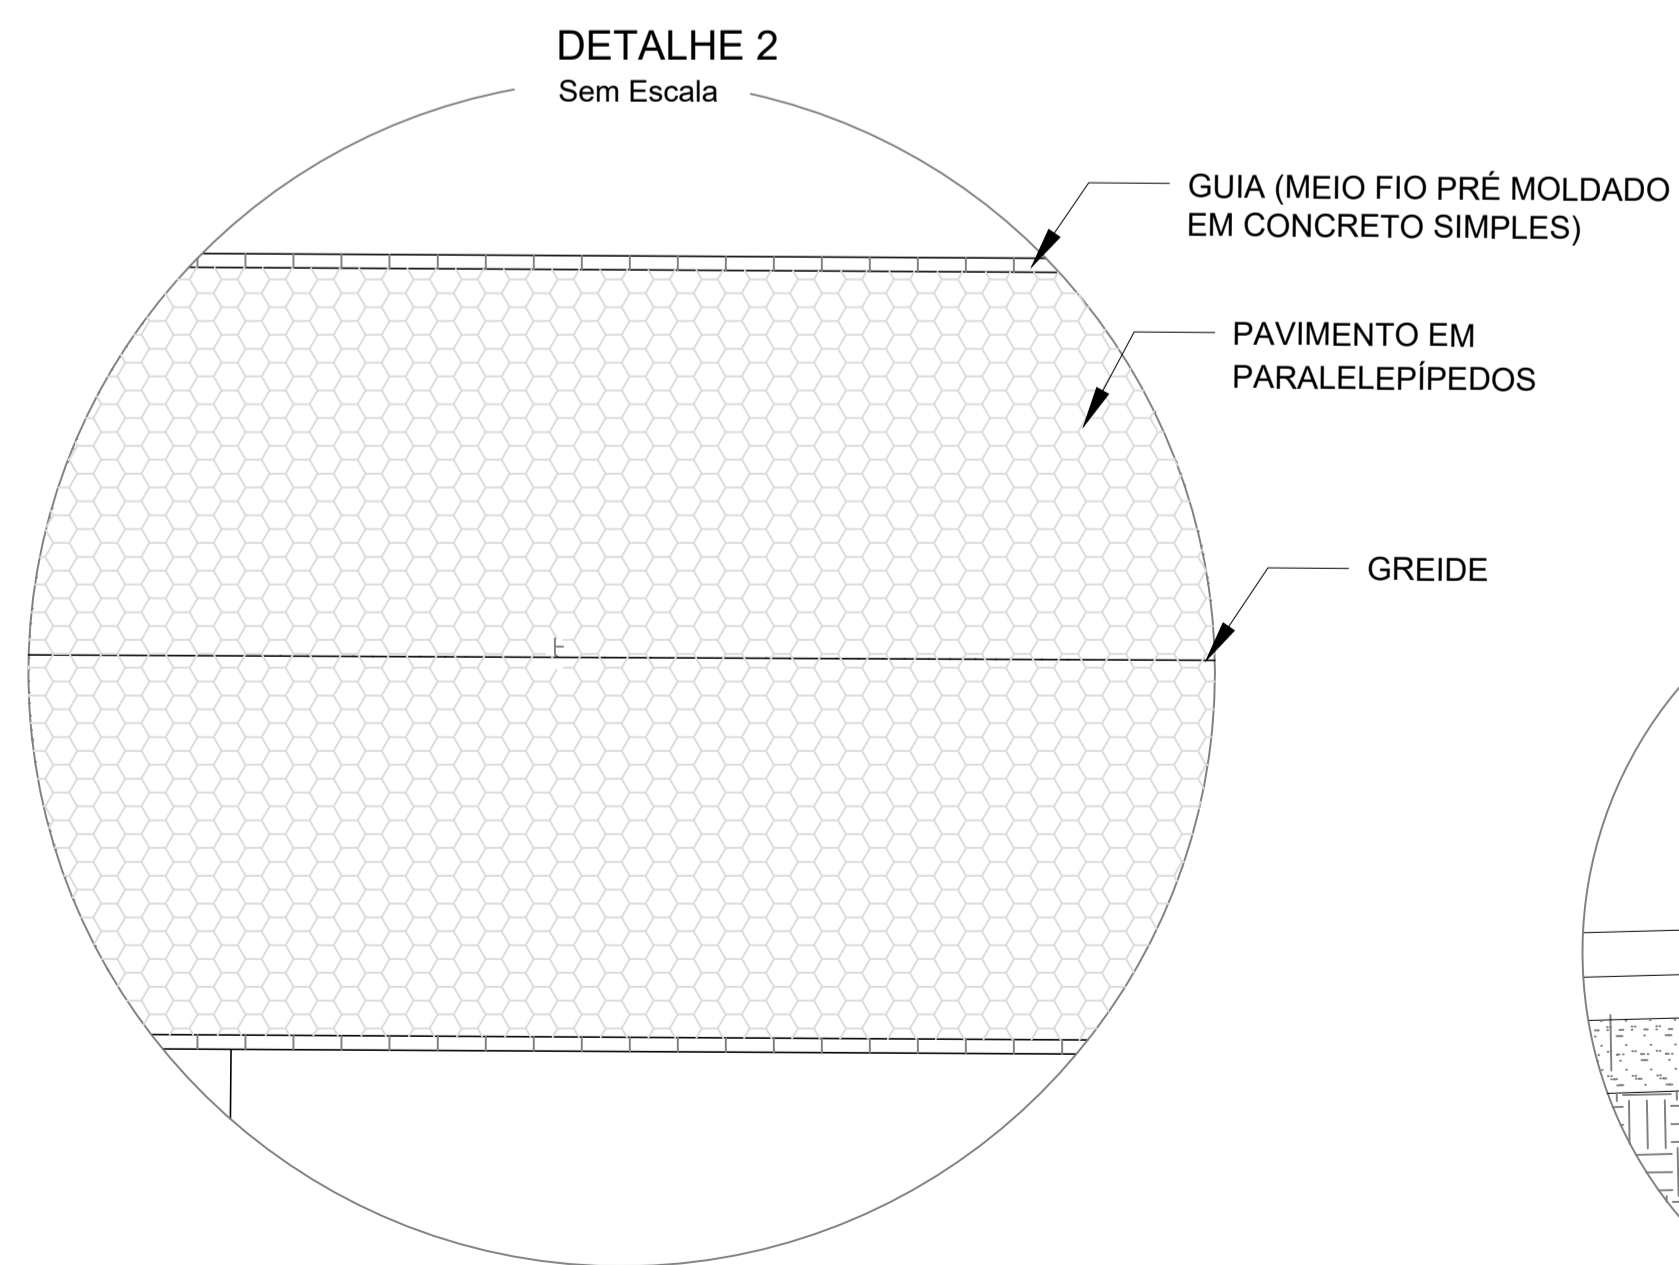



04 DRENAGEM - AVENIDA PATRÍCIO NETO - ALEXANDRIA/RN
Esc.: 1:200

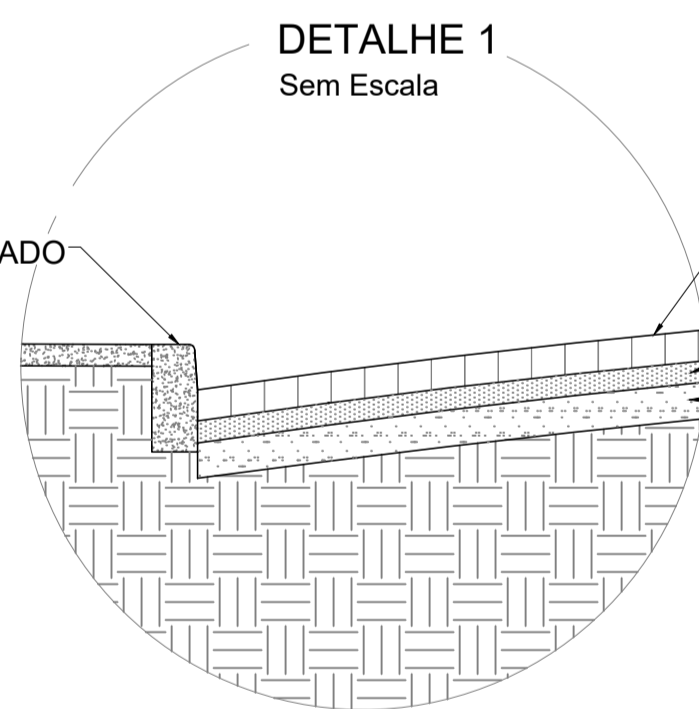

1 DETALHAMENTOS
Sem Escala

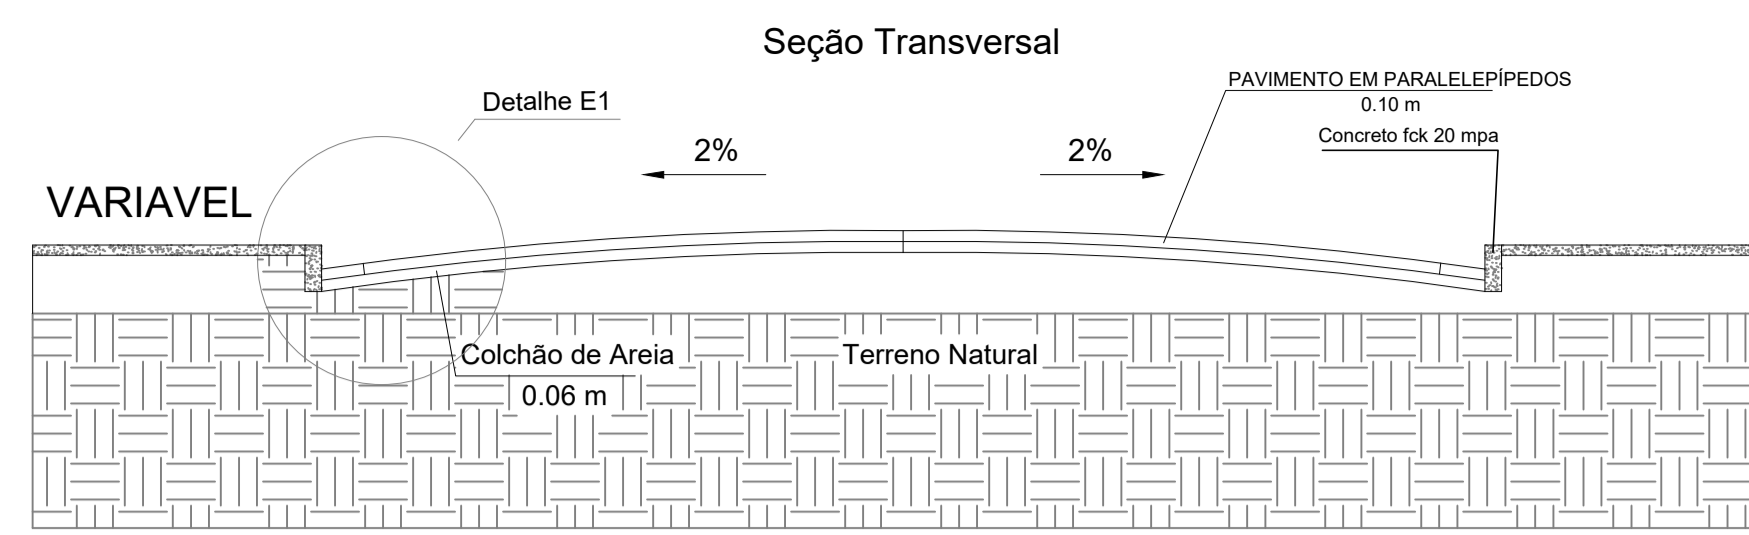


2 SEÇÃO TRANSVERSAL AA
Sem Escala

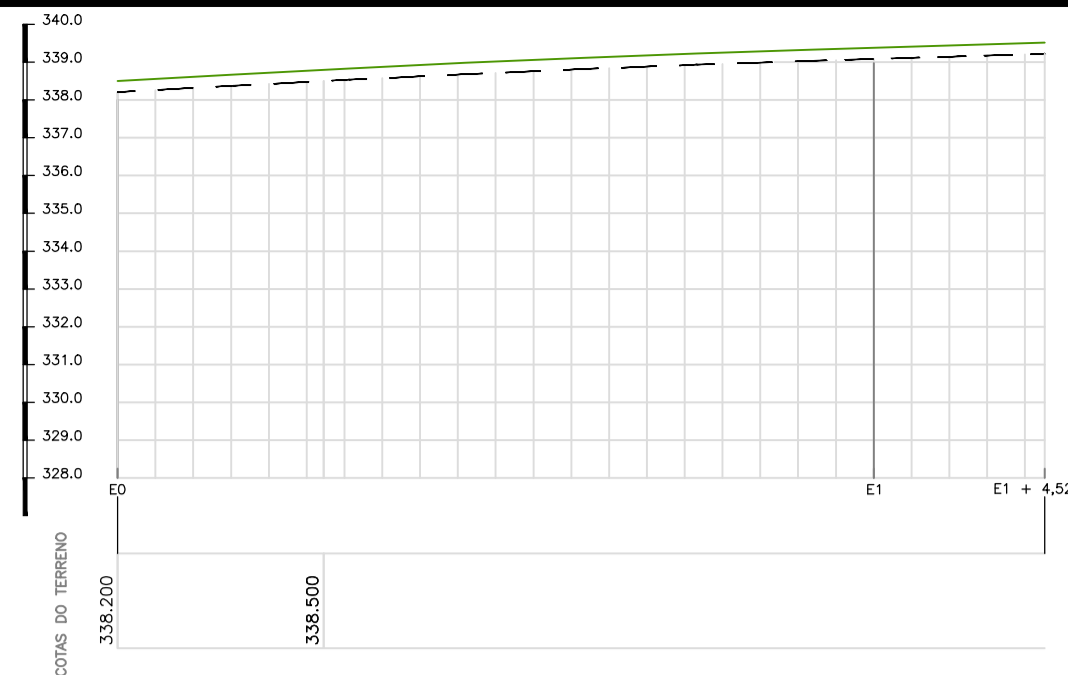


06 PERFIL LONGITUDINAL - AV. DEPUTADO PATRÍCIO NETO
Esc.: 1:200

Legenda


- Greide
- Terreno Natural

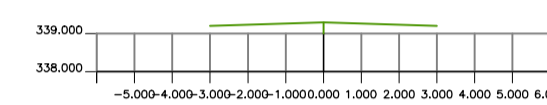

ESTACA E0
SEÇÃO TRANSVERSAL - AV. DEP. PATRÍCIO NETO

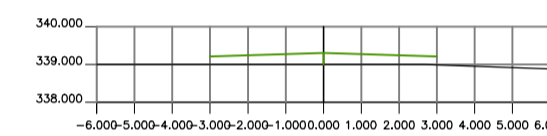

ESTACA E1
SEÇÃO TRANSVERSAL - AV. DEP. PATRÍCIO NETO

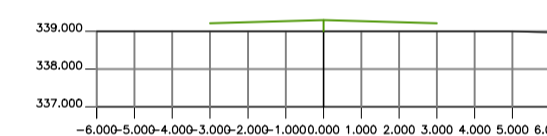

ESTACA E1 + 4.52 m
SEÇÃO TRANSVERSAL - AV. DEP. PATRÍCIO NETO



PREFEITURA MUNICIPAL DE ALEXANDRIA - RN

TÍTULO:	PROJETO DE PAVIMENTAÇÃO EM DIVERSAS RUAS DA CIDADE DE ALEXANDRIA		GRUPO:	2116504317-RN
PROJETISTA:	RICARDO VICTOR PEREIRA DE SOUSA		CLIENTE:	PREFEITURA DE ALEXANDRIA - RN
DESENHOS:	DRENAGEM DETALHAMENTOS	PERFIL LONGITUDINAL SEÇÃO TRANSVERSAL	ENDEREÇO:	AV. DEPUTADO PATRÍCIO NETO
REVISOR:		DATA:	MARÇO/2026	FOLHA: 02/02 ESCALA: VER INDICADA