



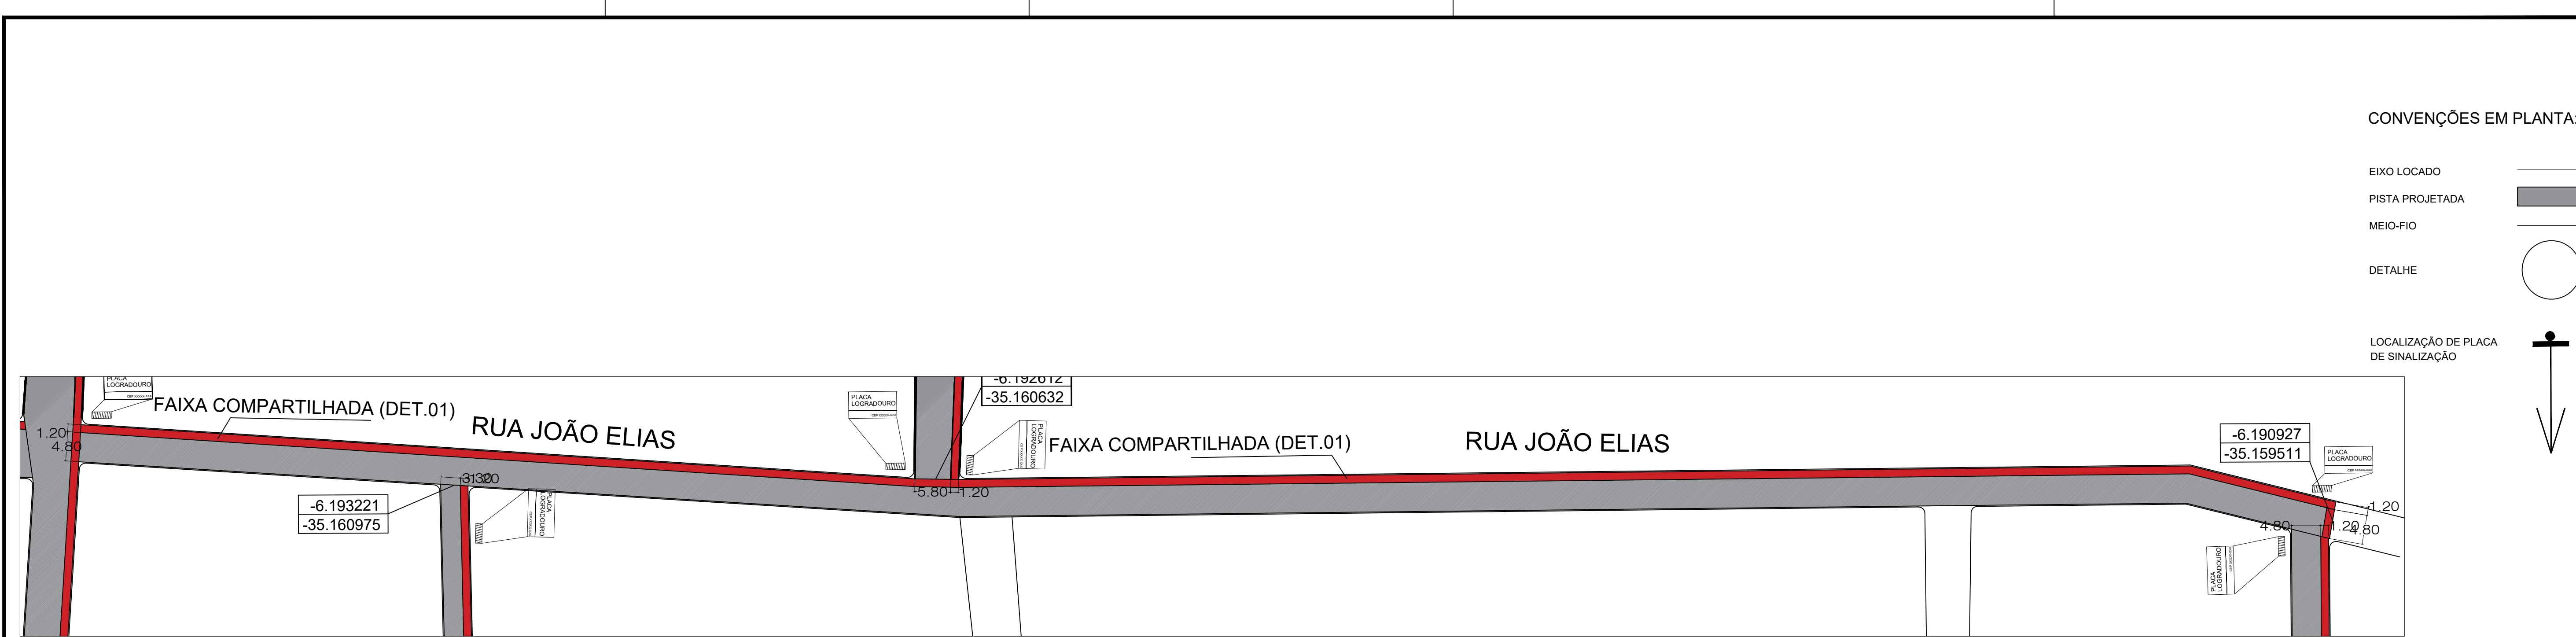


FRENTE DE OBRA 06 TRECHO 02 - RUA JOÃO ELIAS

ESCALA 1/500

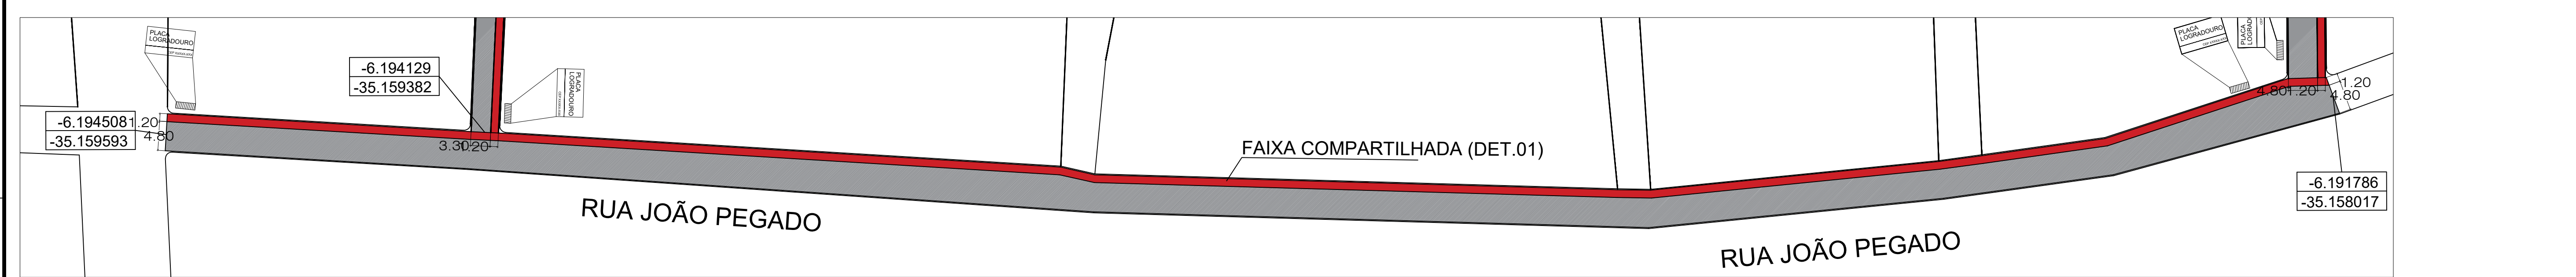

FRENTE DE OBRA 06 TRECHO 02 - RUA JOÃO PEGADO

ESCALA 1/500

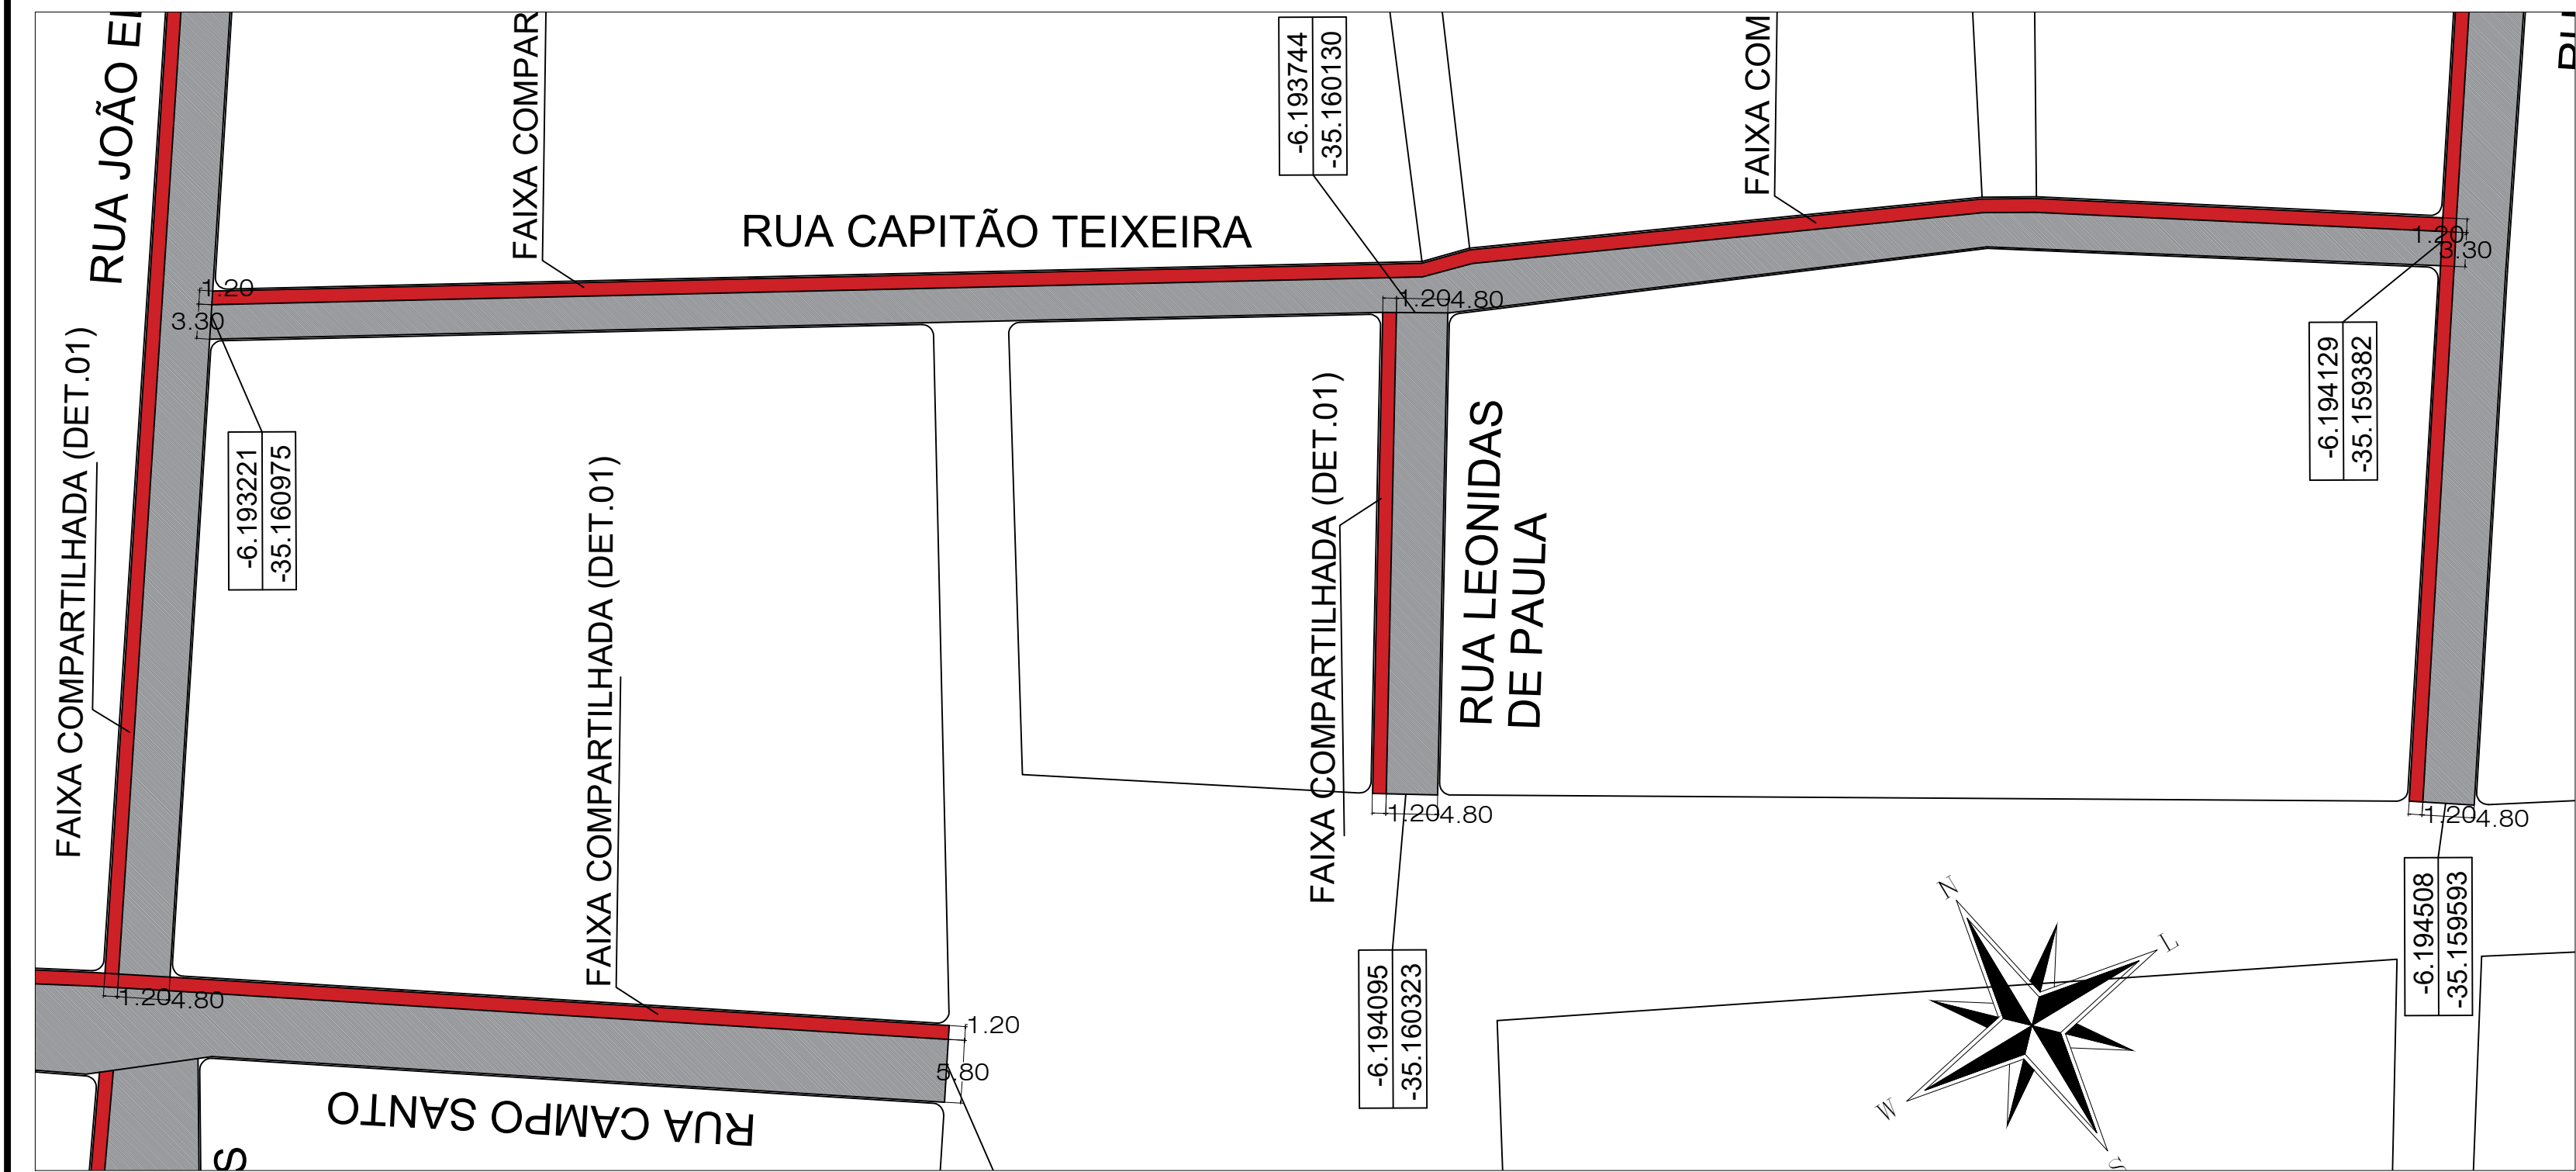

FRENTE DE OBRA 06 - TRECHO 02 - RUAS CAPITÃO TEIXEIRA E LEONIDAS DE PAULA

ESCALA 1/500

RESPONSÁVEL TÉCNICO
RONEY FELLIPE BATISTA CALISTRATO
ENG. CIVIL - CREA 211159439

PREFEITURA MUNICIPAL DE AREZ/RN
BERGSON IDUINO DE OLIVEIRA
PREFEITO - MUNICIPAL

EMIÇÃO INICIAL: JANEIRO/2026	REVISÃO: R00	REVISÃO:
---------------------------------	-----------------	----------

 **PREFEITURA MUNICIPAL DE AREZ/RN**
CNPJ: 08.161.234/0001-22
PRAÇA GETULIO VARGAS, nº 19, AREZ/RN CEP: 59.170-000

OBJETO: **PAVIMENTAÇÃO ASFÁLTICA SOBRE PAVIMENTO EXISTENTE DE DIVERSAS RUAS**

LOCAL: DIVERSAS RUAS ZONA URBANA	PRANCHA:
----------------------------------	----------

CONTEÚDO: PLANTA	ESCALA:
------------------	---------

ÁREA TOTAL LEVANTADA:	PERÍMETRO:	INDICADA NO DESENHO:
-----------------------	------------	----------------------

TOPOGRAFIA:	DESENHO: RONEY CALISTRATO	DATA: JANEIRO / 2026
-------------	---------------------------	----------------------

LEVANTAMENTO:

10/11