




DETALHE CANTEIROS - RUA CARMÉLIA
ESCALA 1/500

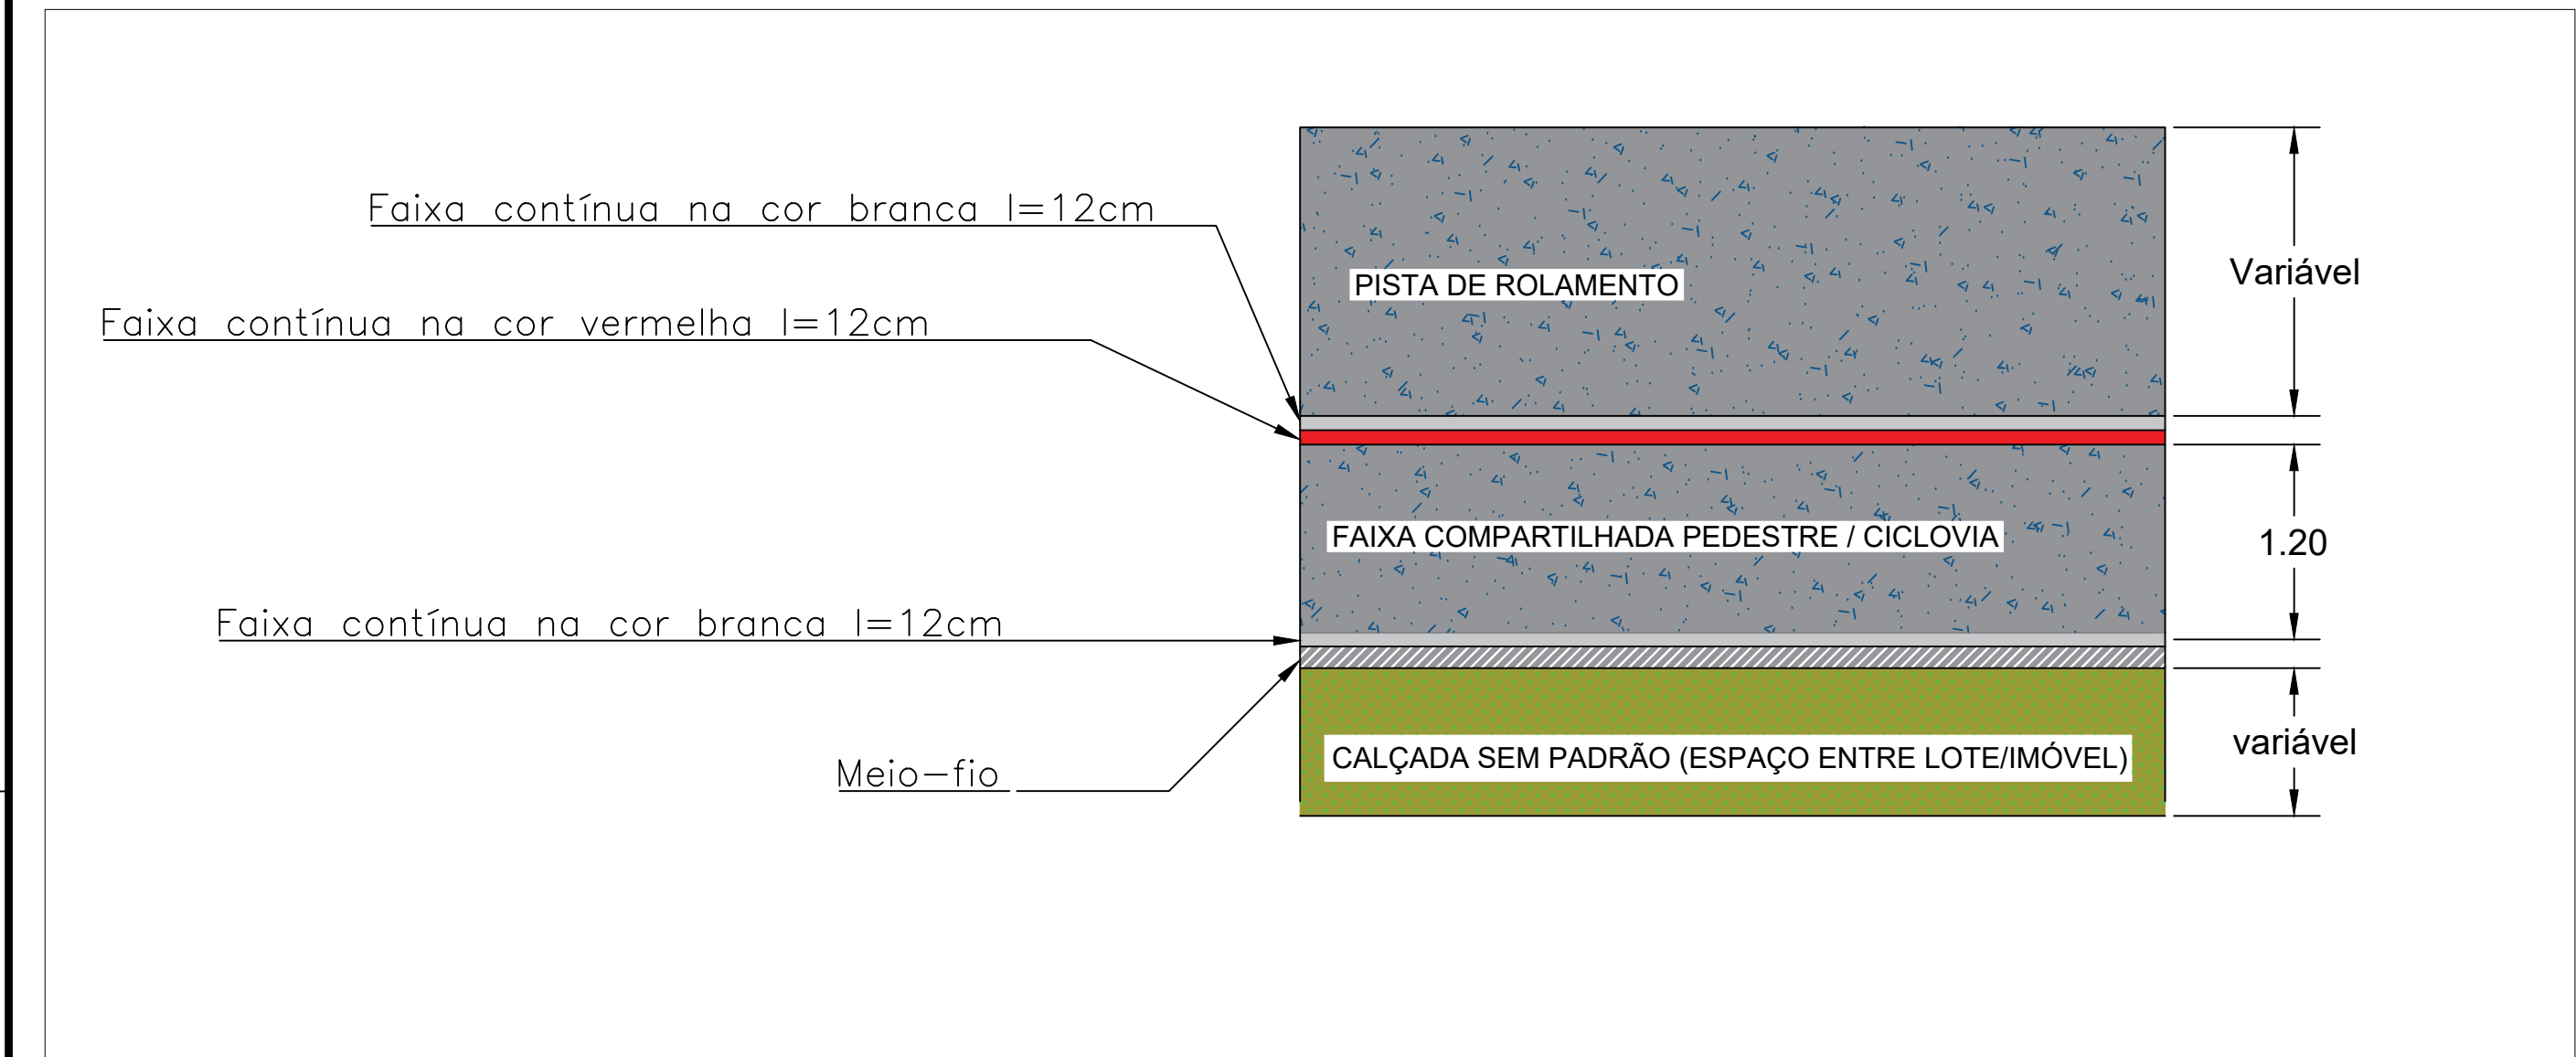


DETALHE 01 - FAIXA COMPARTILHADA
sem escala

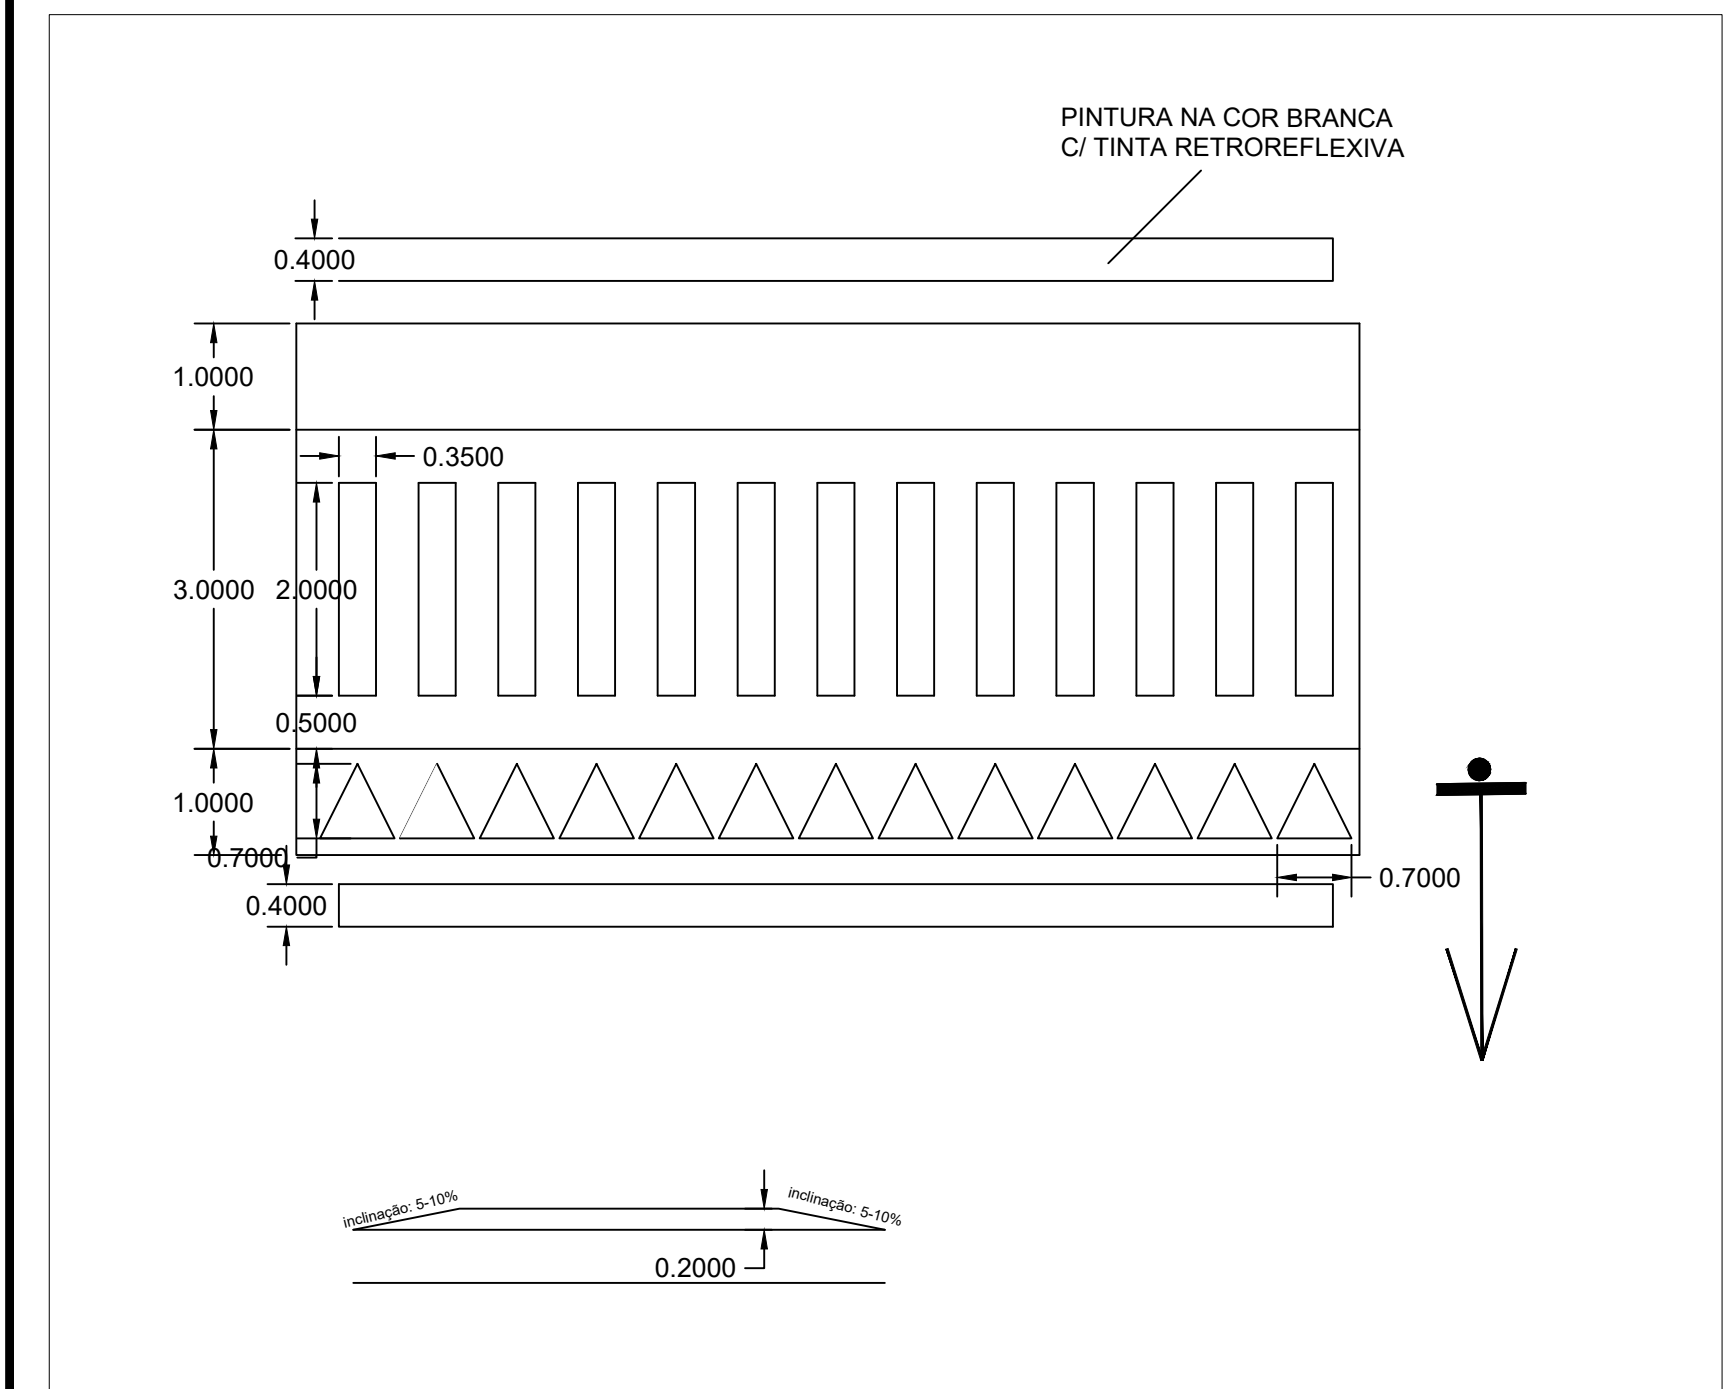


DETALHE 02 - PASSAGENS ELEVADAS
sem escala

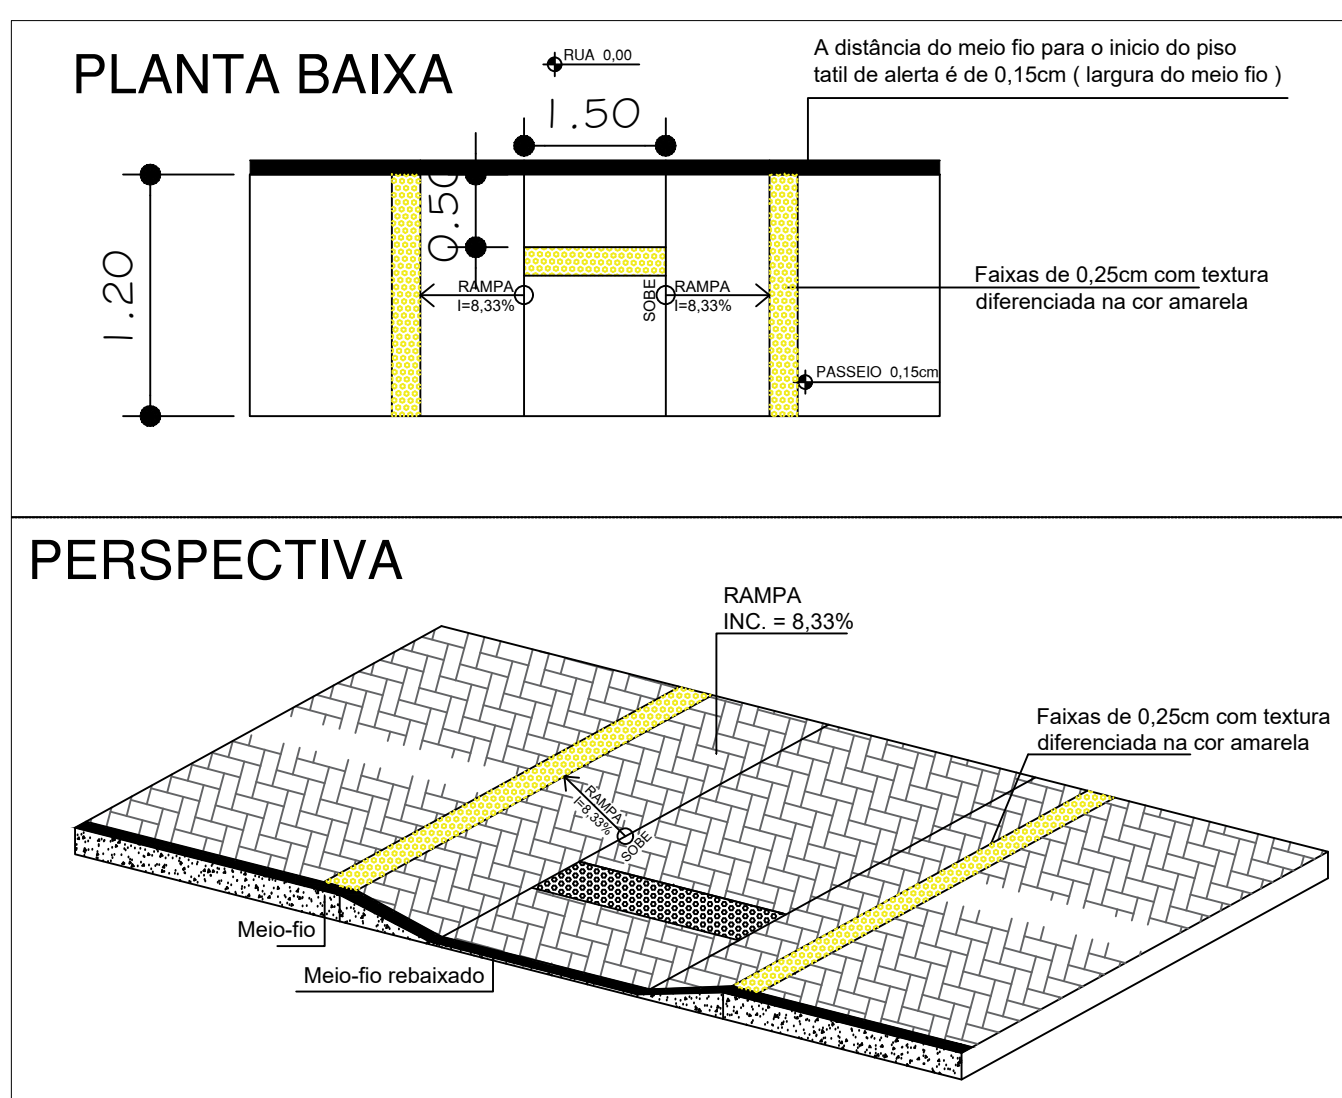

DETALHE 03 - CALÇADAS
sem escala

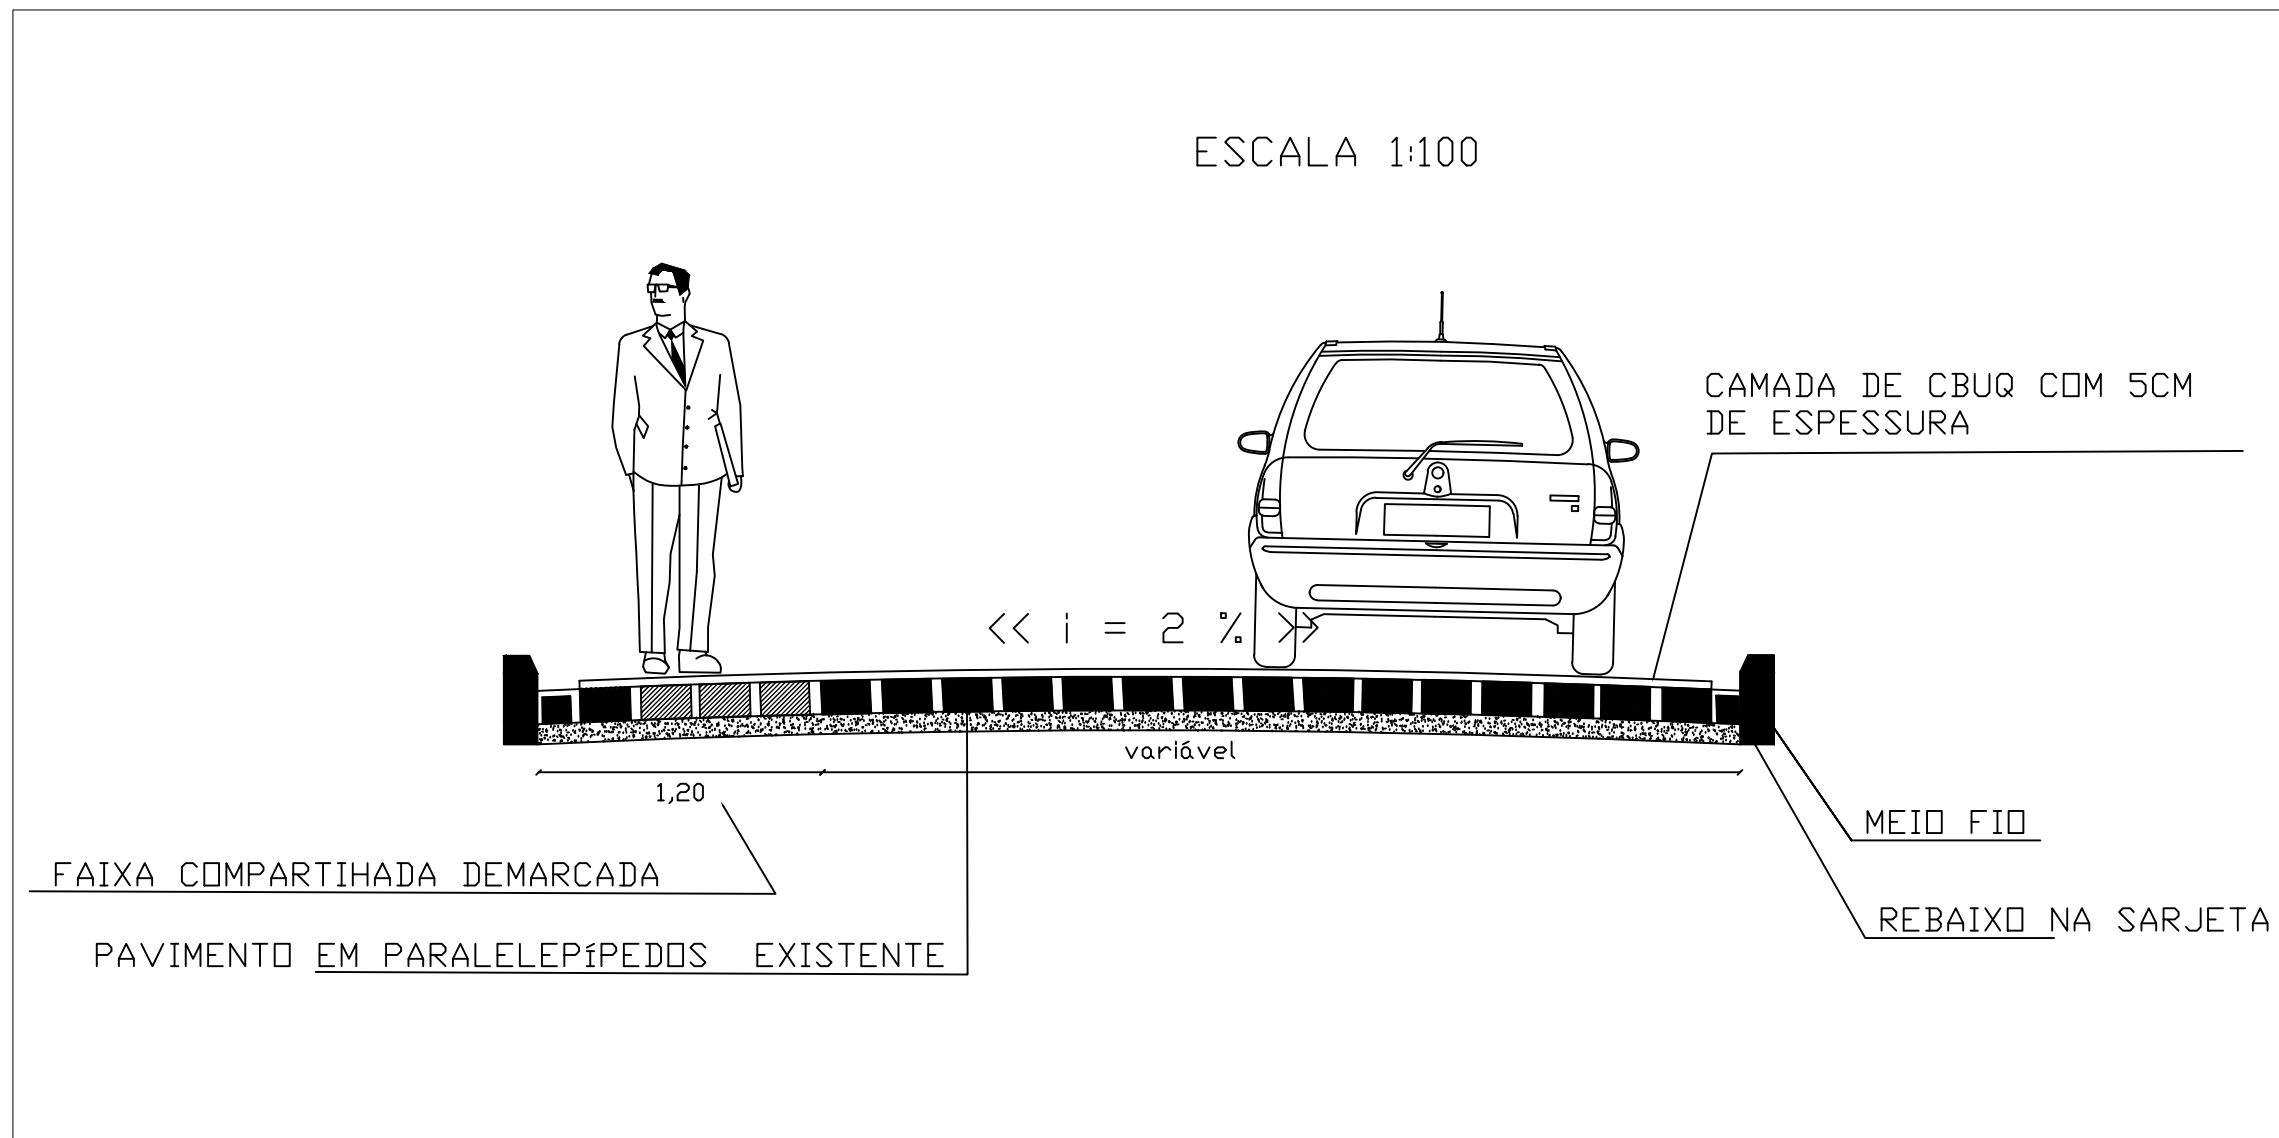

PERFIL TRANSVERSAL
Sem escala

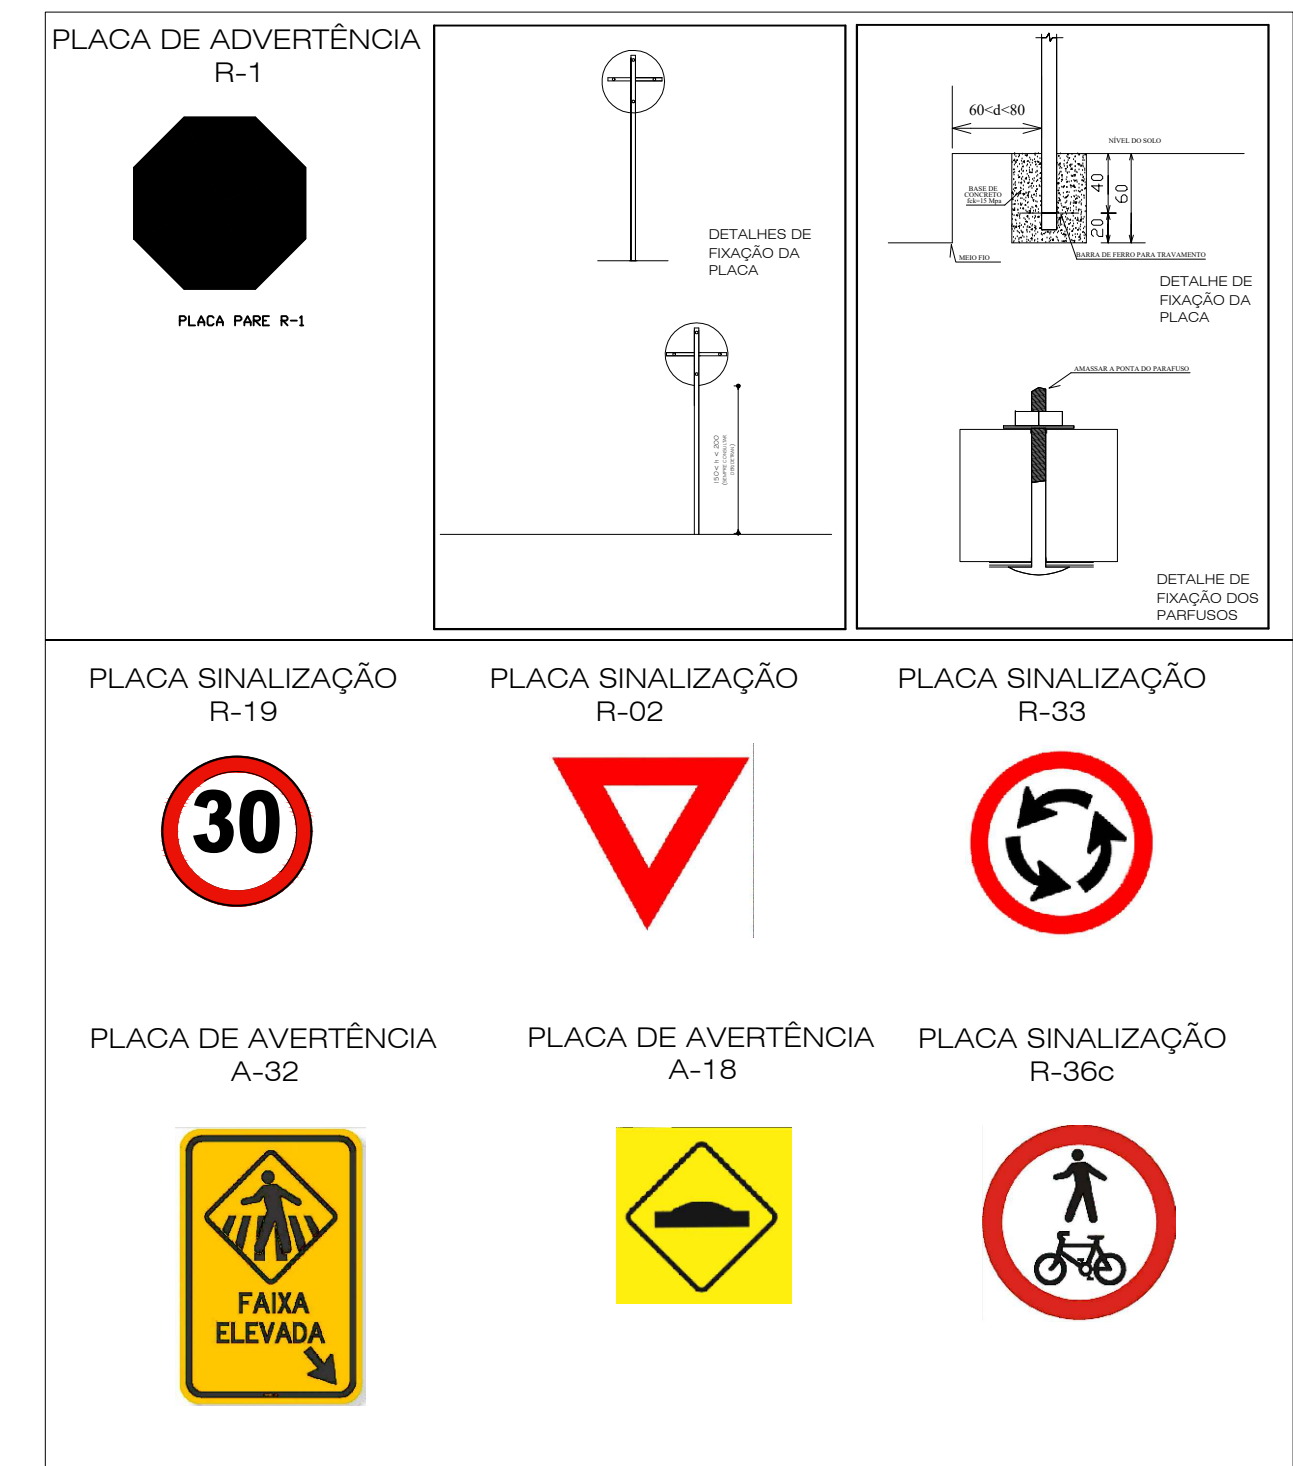

DETALHE PLACAS SINALIZAÇÃO
sem escala

RESPONSÁVEL TÉCNICO RONEY FELLIPE BATISTA CALISTRATO ENG. CIVIL - CREA 211108439	
PREFEITURA MUNICIPAL DE AREZ/RN BERGSON IDJOUNO DE OLIVEIRA PREFEITO MUNICIPAL	
EMISSÃO INICIAL: JANEIRO/2026	
REVISÃO: R00	
REVISÃO:	
PREFEITURA MUNICIPAL DE AREZ/RN CNPJ: 08.161.234/0001-22 PRAÇA GETÚLIO VARGAS, nº 19, AREZ/RN CEP: 59.170-000	
OBJETO: PAVIMENTAÇÃO ASFÁLTICA SOBRE PAVIMENTO EXISTENTE DE DIVERSAS RUAS	
LOCAL: DIVERSAS RUAS ZONA URBANA	
PRANCHA: 11/11	
CONTEÚDO: PLANTA	
ESCALA:	
ÁREA TOTAL LEVANTADA:	
PERÍMETRO:	
INDICADA NO DESENHO:	
TOPOGRAFIA:	
DESENHO: RONEY CALISTRATO	
DATA: JANEIRO / 2026	
LEVANTAMENTO:	