




IMPLANTAÇÃO GERAL - RECAPEAMENTO/PAVIMENTAÇÃO ASFÁLTICA
ESCALA 1/1000

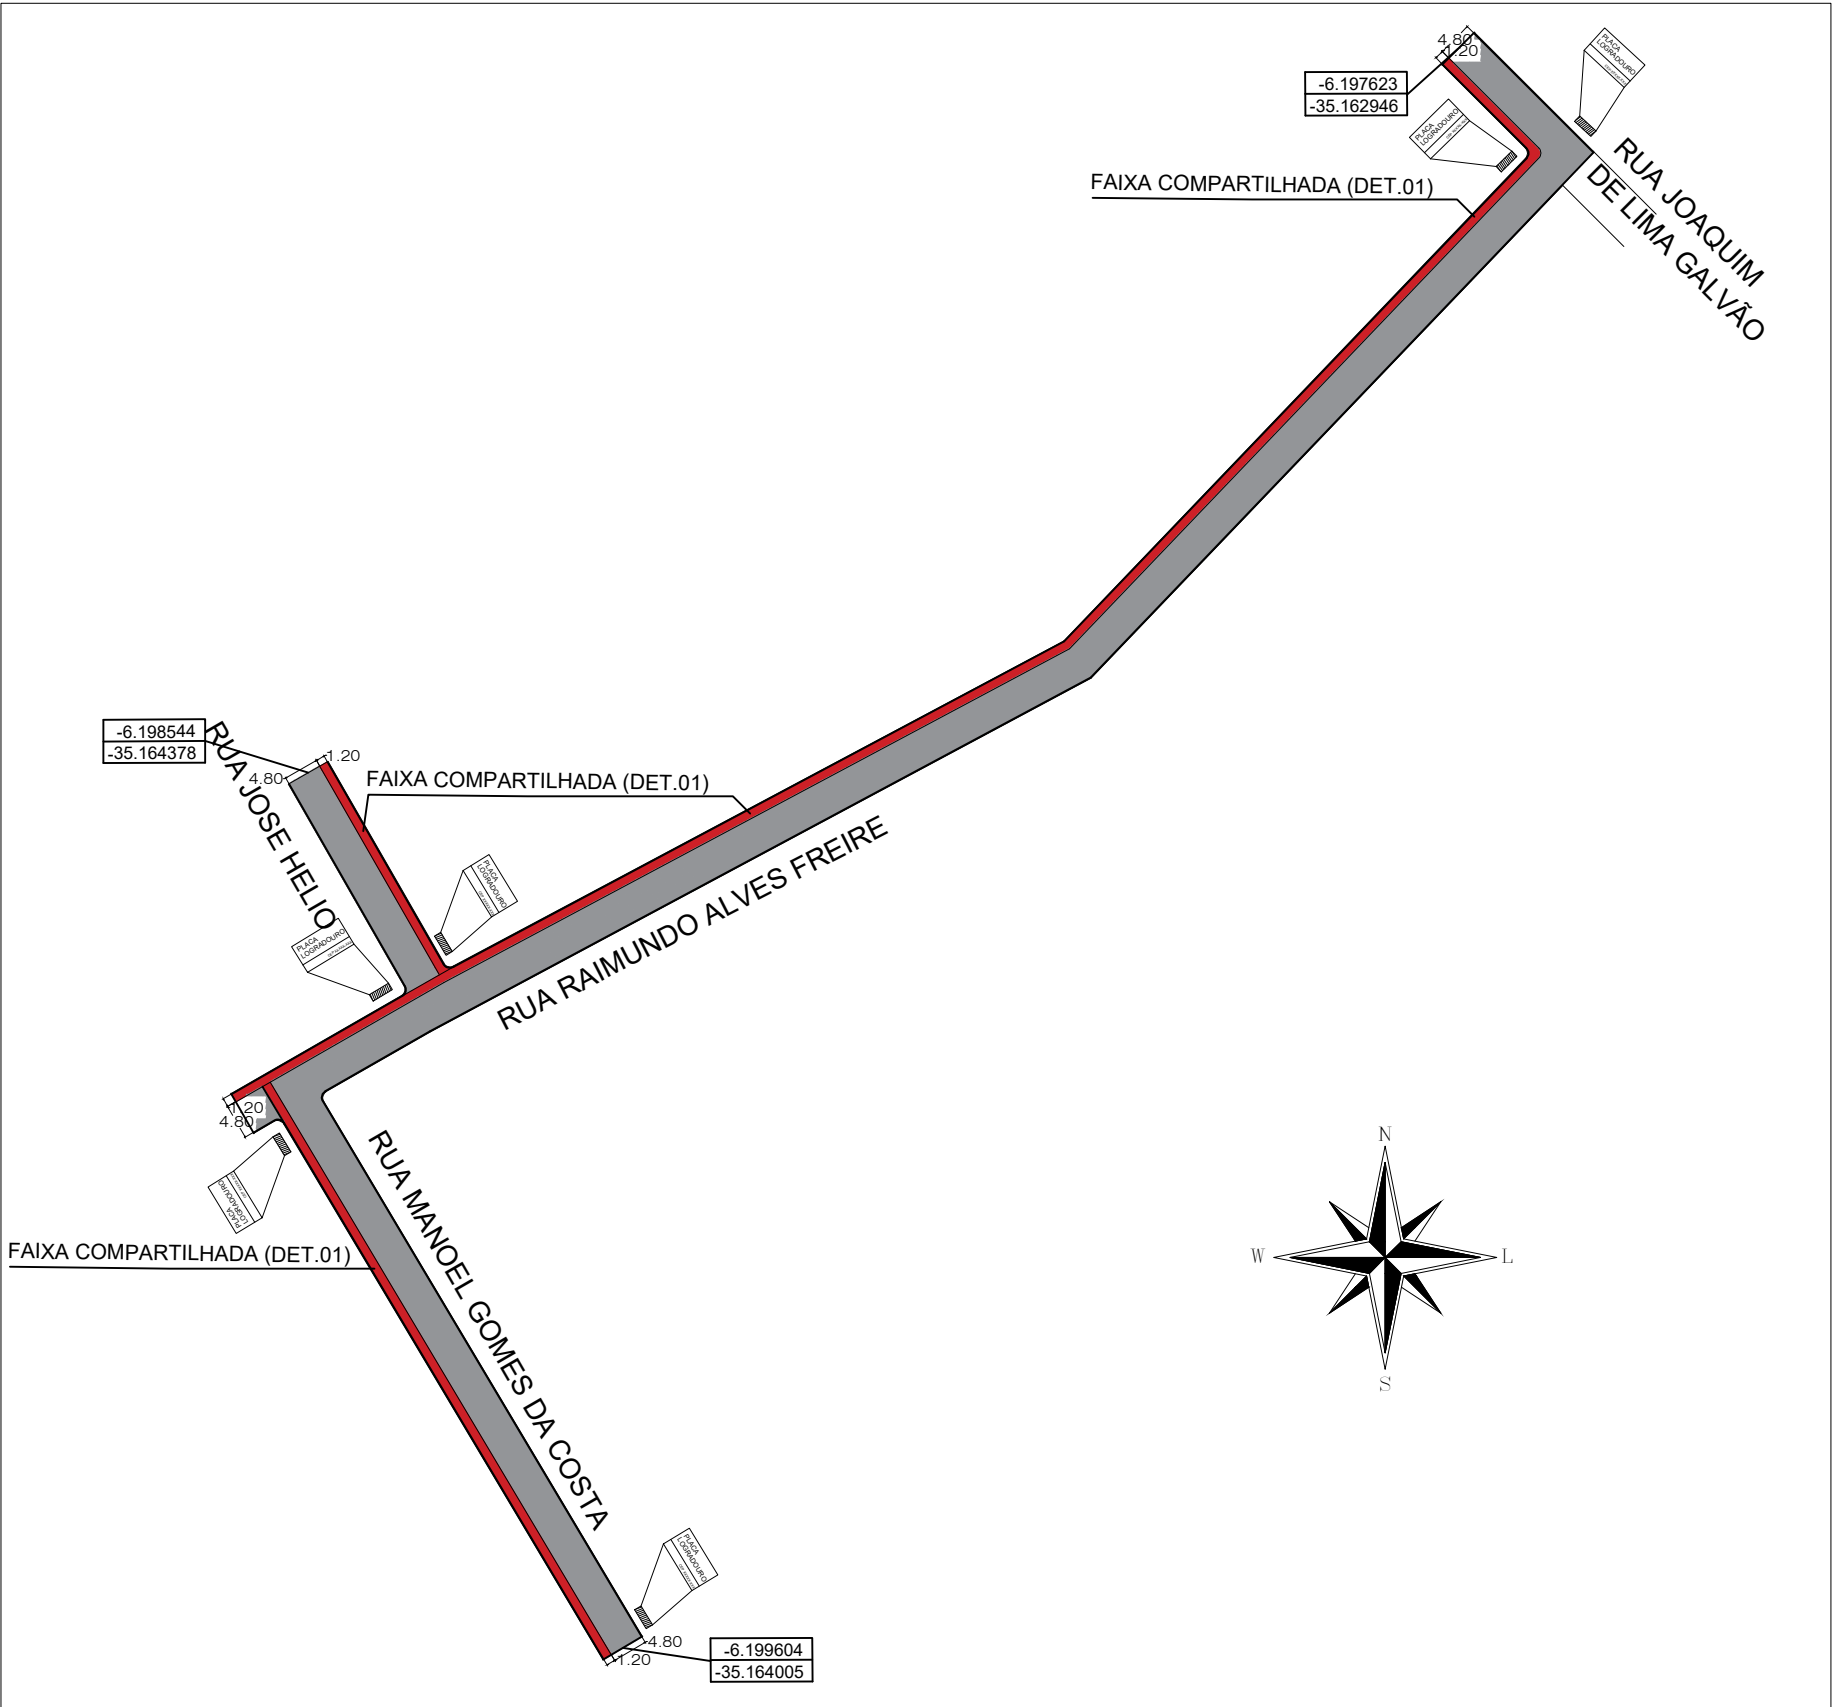

FRENTE DE OBRA 06 - TRECHO 02 - RUAS JOSE HELIO, RAIMUNDO ALVES FREIRE E JOAQUIM DE LIMA GALVÃO
ESCALA 1/1000

CONVENÇÕES EM PLANTA:

- EIXO LOCADO
- PISTA PROJETADA
- MEIO-FIO
- DETALHE
- LOCALIZAÇÃO DE PLACA DE SINALIZAÇÃO

LEG.	LOGRADOURO	DIST. (M)	LARGURA (M)	ÁREA (M2)	ESPESSURA CAMADA (CM)	VOL (M3)
	RUA JOSE HELIO	35,00	6,00	210,00	0,05	10,50
	RUA RAIMUNDO ALVES FREIRE	225,00	6,00	1.350,00	0,05	67,50
	RUA JOAQUIM DE LIMA GALVÃO	28,00	6,00	168,00	0,05	8,40
	RUA MANOEL GOMES DA COSTA	85,00	6,00	510,00	0,05	25,50
TOTAL		373,00		2.238,00		111,90

RESPONSÁVEL TÉCNICO
RONEY FELLIPE BATISTA CALISTRATO
ENG. CIVIL - CREA 211109439

PREFEITURA MUNICIPAL DE AREZ/RN
BERGSON IDUINO DE OLIVEIRA
PREFEITO MUNICIPAL

EMISSÃO INICIAL: JANEIRO/2026		REVISÃO: R00	REVISÃO:
 PREFEITURA MUNICIPAL DE AREZ/RN CNPJ: 08.161.234/0001-22 PRAÇA GETÚLIO VARGAS, nº 19, AREZ/RN CEP: 59.170-000			
OBJETO: PAVIMENTAÇÃO ASFÁLTICA SOBRE PAVIMENTO EXISTENTE DE DIVERSAS RUAS			
LOCAL: DIVERSAS RUAS ZONA URBANA			PRANCHA:
CONTEÚDO: PLANTA		ESCALA:	07/11
ÁREA TOTAL LEVANTADA:	PERÍMETRO:	INDICADA NO DESENHO:	
TOPOGRAFIA:	DESENHO: RONEY CALISTRATO	DATA: JANEIRO / 2026	
LEVANTAMENTO:			