



PERFIL - EIXO
escala horiz. 1:1000
escala vert 1:100

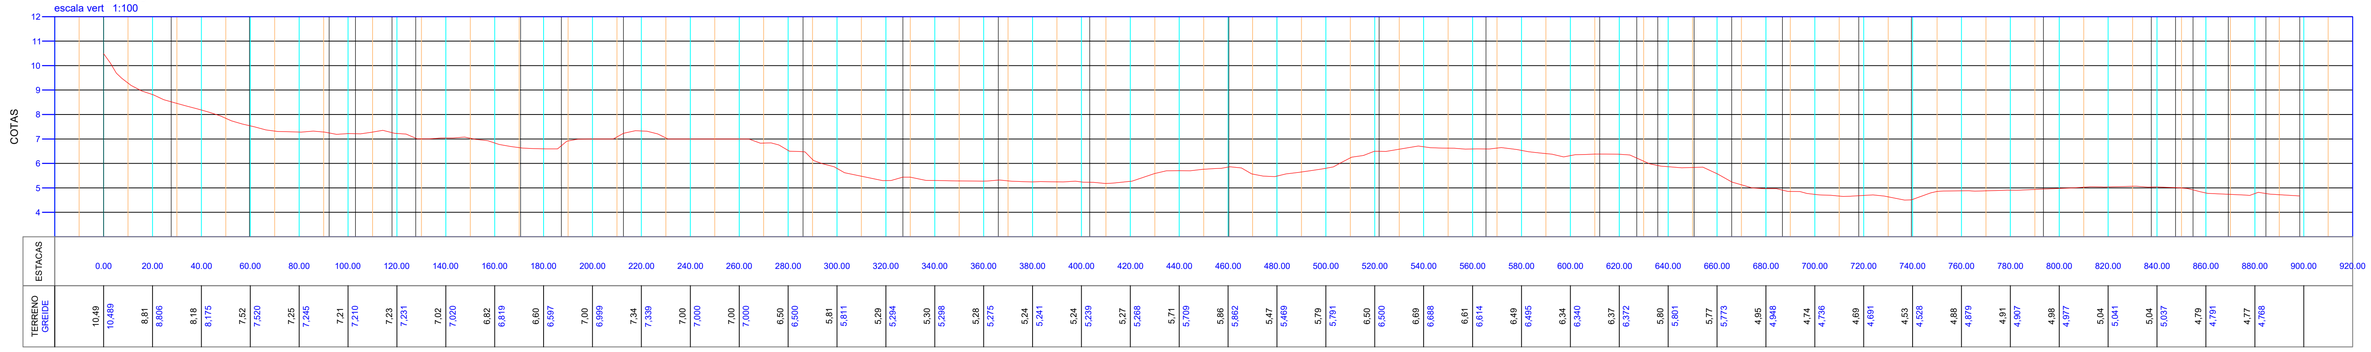


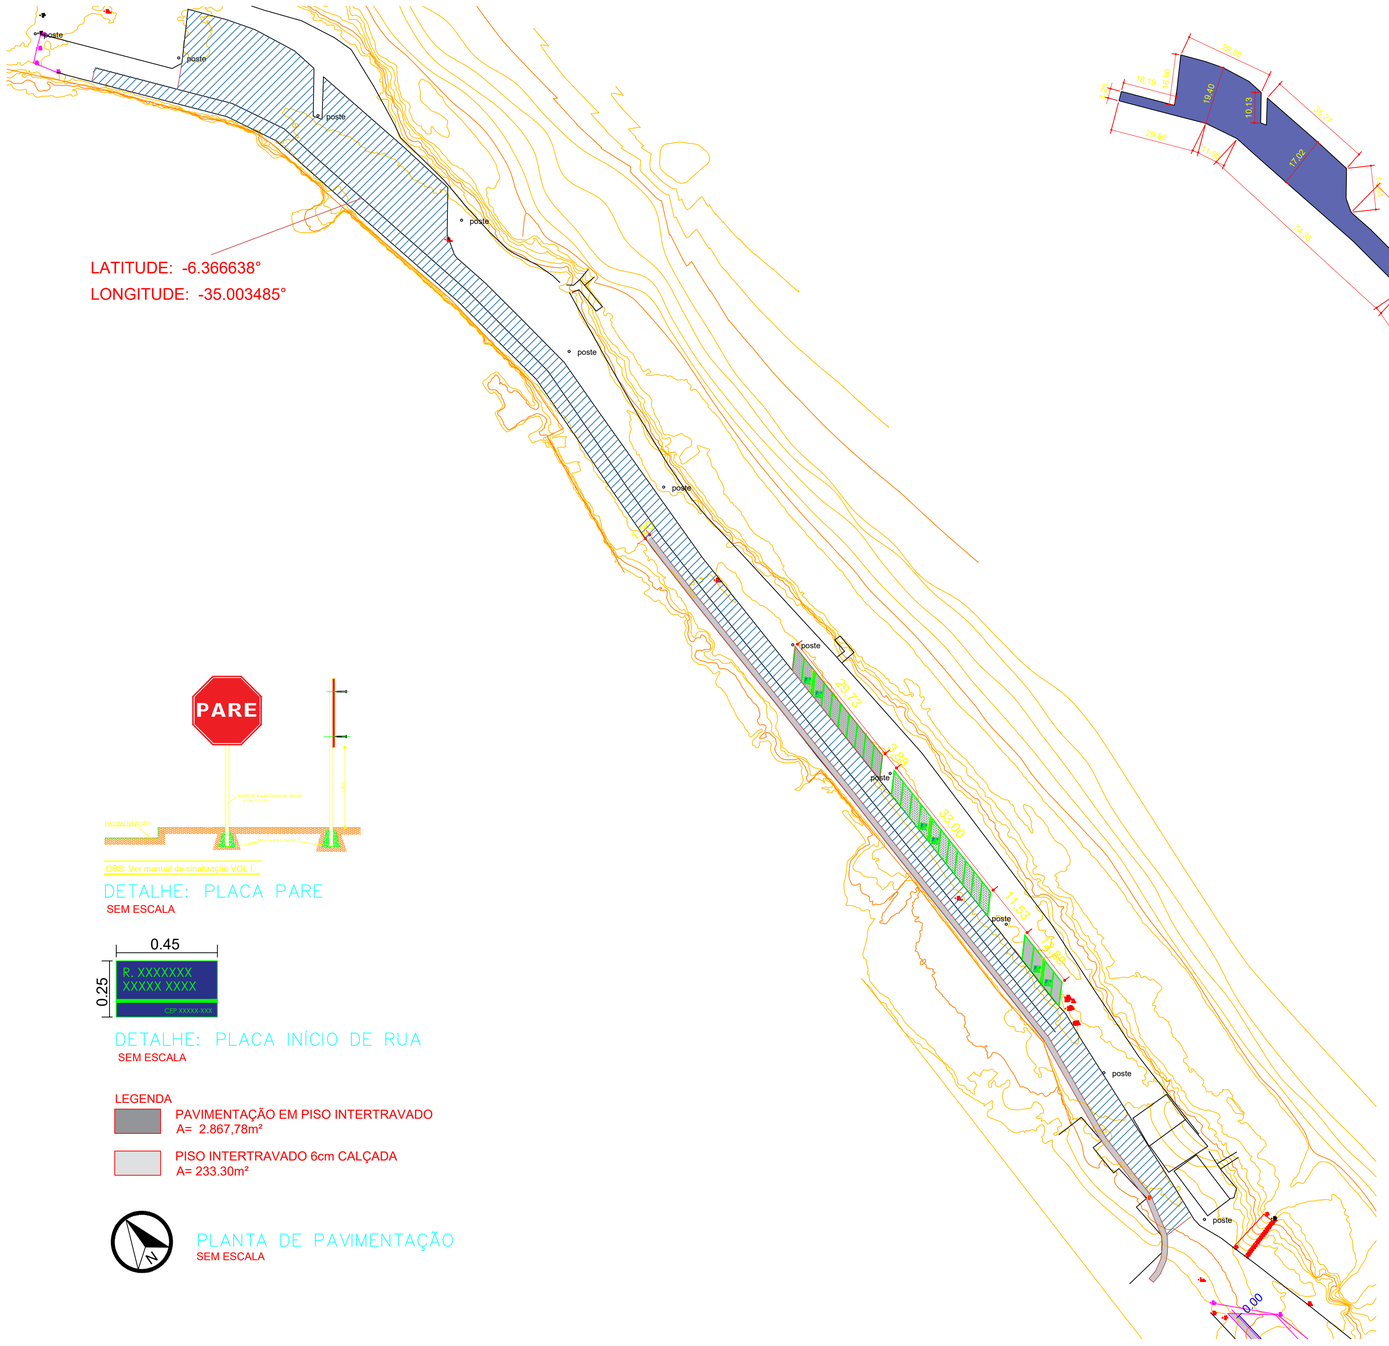

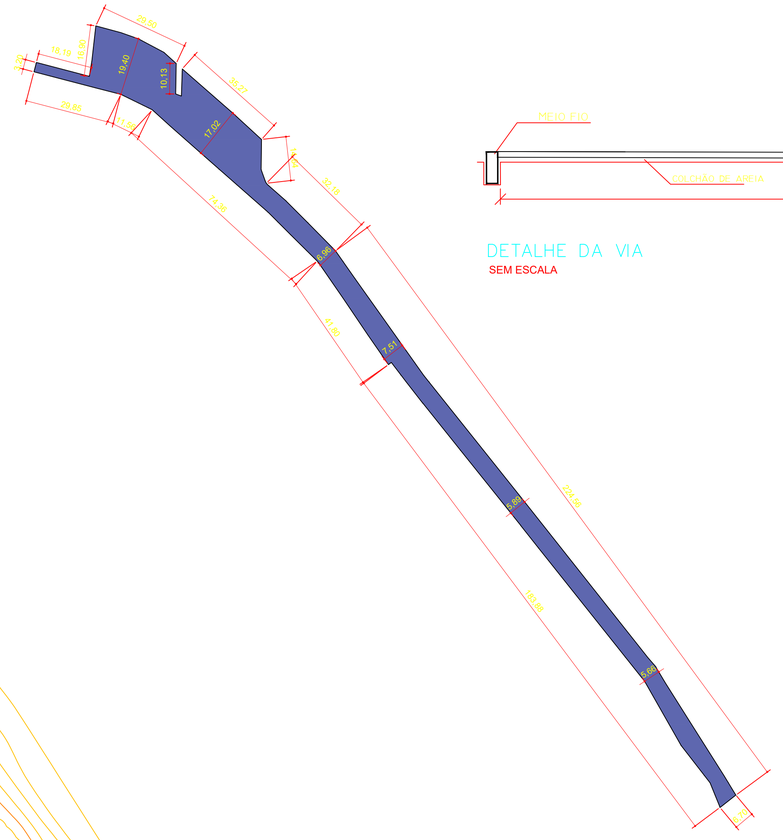

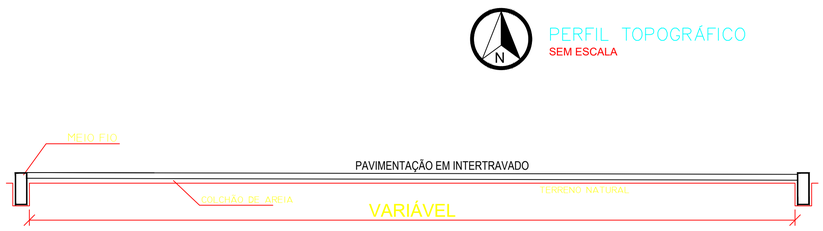

DETALHE DA VIA
SEM ESCALA

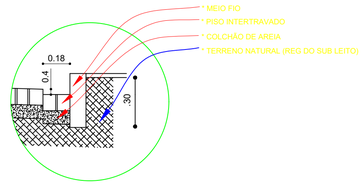

DETALHE: PLACA PARE
SEM ESCALA

DETALHE: PLACA INÍCIO DE RUA
SEM ESCALA

LEGENDA

PAVIMENTAÇÃO EM PISO INTERTRAVADO
A= 2.867,78m²

PISO INTERTRAVADO 6cm CALÇADA
A= 233.30m²

PLANTA DE PAVIMENTAÇÃO
SEM ESCALA

LEGENDA

PAVIMENTAÇÃO EXISTENTE A SER RETIRADA PELA PREFEITURA E SUBSTITUIDA POR PISO INTERTRAVADO | A=2.867,78m²

PLANTA DE SITUAÇÃO
SEM ESCALA

PERFIL TOPOGRÁFICO
SEM ESCALA

PLANTA DE PAVIMENTAÇÃO
SEM ESCALA

gov.br Documento assinado digitalmente
FERNANDO CASQUEIRO CORDEIRO
Data: 17/12/2025 16:26:25-0300
Verifique em https://validar.iti.gov.br

AUTOR:

PROPRIETÁRIO:

EXECUÇÃO:

PREFEITURA MUNICIPAL
BAHIA FORMOSA

PROJETO:
PROJETO DE PAVIMENTAÇÃO E CALÇADÃO
LOCAL:
BAHIA FORMOSA - RN
ASSUNTO:
PLANTA DE LOCALIZAÇÃO, PAVIMENTAÇÃO E DETALHES

PRANCHA
01/01

APROVAÇÃO

ESCALA: INDICADA

ÁREA: 2.867,78M2

DATA:
16/10/2025