
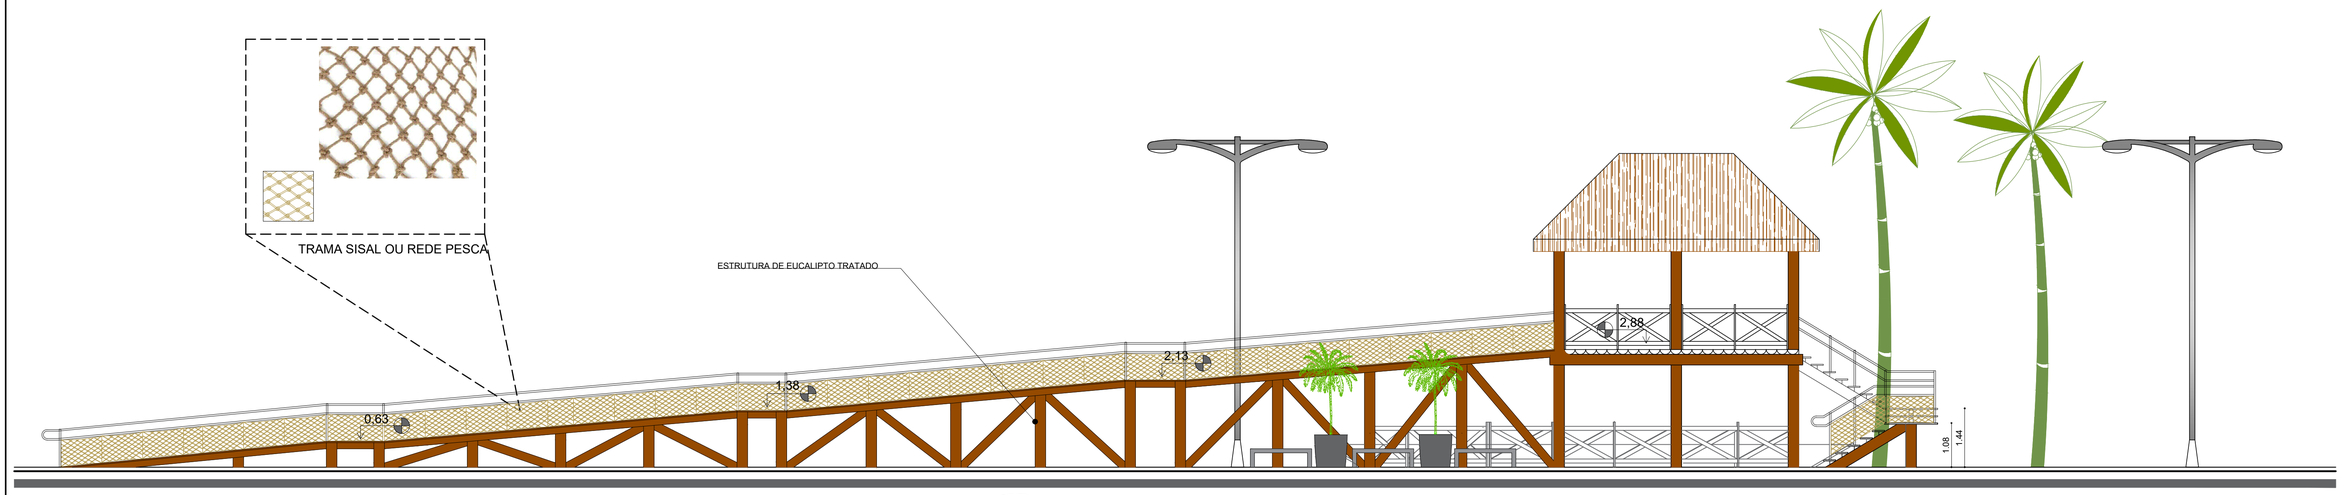



ELEVAÇÃO FRONTAL

MIRANTE DA PRAIA
ESCALA 1/75

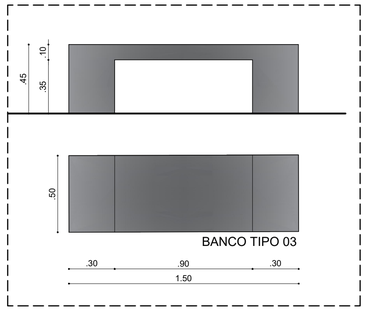


DETALHE BANCO DE CONCRETO

ESCALA 1/20

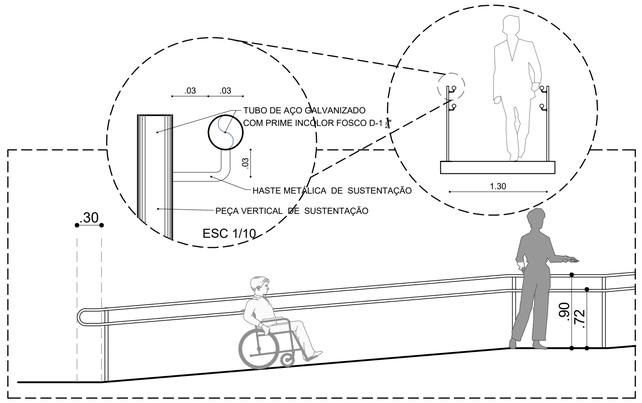


DETALHE GUARDA-CORPO

CONFORME ABNT 9050
ESCALA 1/75

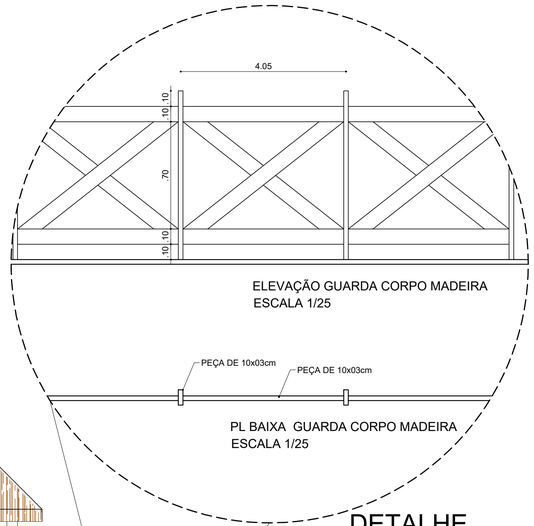


DETALHE

GUARDA CORPO
ESCALA 1/25

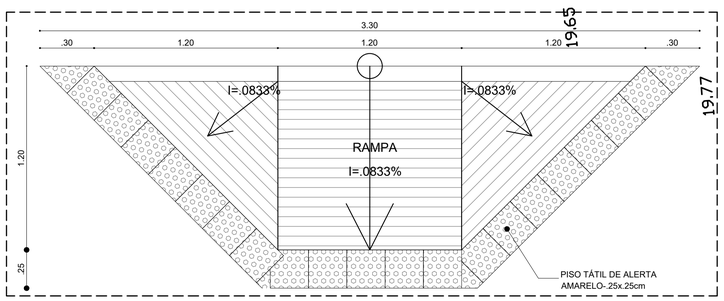


DETALHE RAMPA

ESCALA 1/20

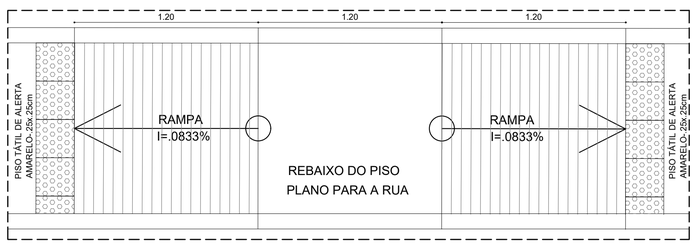

DETALHE RAMPA

ESCALA 1/20

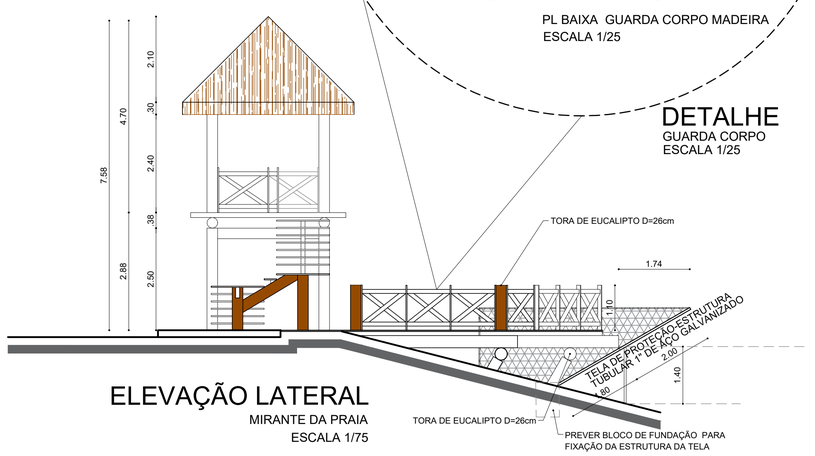

ELEVAÇÃO LATERAL

MIRANTE DA PRAIA
ESCALA 1/75

QUADRO DE ÁREAS

ÁREA PISO INTERTRAVADO	115,50m²
ÁREA DECK MADEIRA	60,82m²
ÁREA DE RAMPA	60,82m²
ÁREA DE ESCADA	8,46m²
ÁREA CONSTRUÍDA	40,80m²
ÁREA DE INTERVENÇÃO	234,41m²

QUADRO DE REVISÕES

REVISÃO	DESCRITIVO	DATA	RESPONSÁVEL
01	XXXXXXXXXXXXXX XXXXXXXXXXXXXX	XX/XX/XX	MARJORIE
02	XXXXXXXXXXXXXX XXXXXXXXXXXXXX	XX/XX/XX	MARJORIE
02	XXXXXXXXXXXXXX XXXXXXXXXXXXXX	XX/XX/XX	MARJORIE

TODAS AS COTAS ESTÃO EM METRO E EM ACABADO
TODAS AS PAREDES REBOCADAS NÃO COTADAS SÃO DE 15cm

gov.br Documento assinado digitalmente
MARJORIE LEAO DE MEDEIROS LIMA
Data: 17/03/2025 09:13:14-0300
Verifique em https://validar.iti.gov.br

AUTOR: MARJORIE LEÃO DE MEDEIROS LIMA
ARQUITETO E URBANISTA - CAU:A34622-5

PROPRIETÁRIO:

EXECUÇÃO:

PREFEITURA MUNICIPAL DE
BAÍA FORMOSA
ESTADO DO RIO GRANDE DO NORTE-RN

PROJETO:
PROJETO DO MIRANTE DA PRAIA

LOCAL:
RUA DR MANOEL FRANCISCO DE MELO, S/N,
BAÍA FORMOSA -RN

ASSUNTO:
ELEVAÇÕES FRONTAL E LATERAL

FASE:
PROJETO EXECUTIVO

PRANCHA:
03/03

ÁREA INTERVENÇÃO: 234,41m²

ÁREA TERRENO: XXXXm²

AUTOR DO PROJETO:
MARJORIE LEÃO CAU: A34622-5

DATA: 03/2024

ESCALA: INDICADA