




Nivel 0.00					
Elemento	Fôrmas (m2)	Superfície (m2)	Volume (m3)	Barras (kg)	Laminado (kg)
Vigas	19.07	9.36	2.280	263	-
Pilares	44.16	-	2.160	393	246
Total	-	9.36	4.440	656	246
Indices (por m2)	-	-	0.427	63.14	23.68
Superfície total: 10.39 m2					

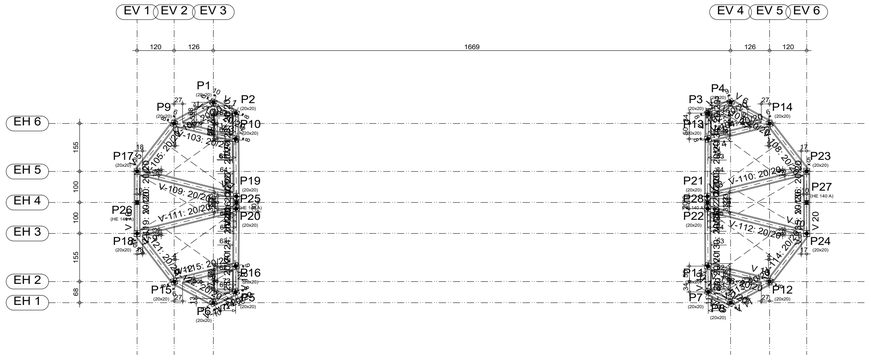


Nivel 0.00
Fôrmas
Concreto: C30, usina.rigor
Escala: 1:100

Nivel 0.00
Piso
Escala: 1:100

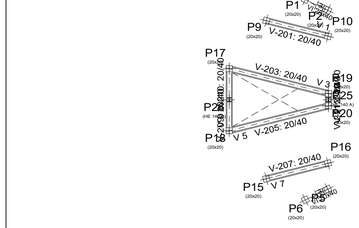

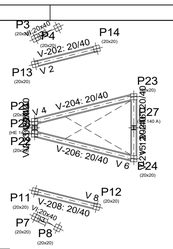


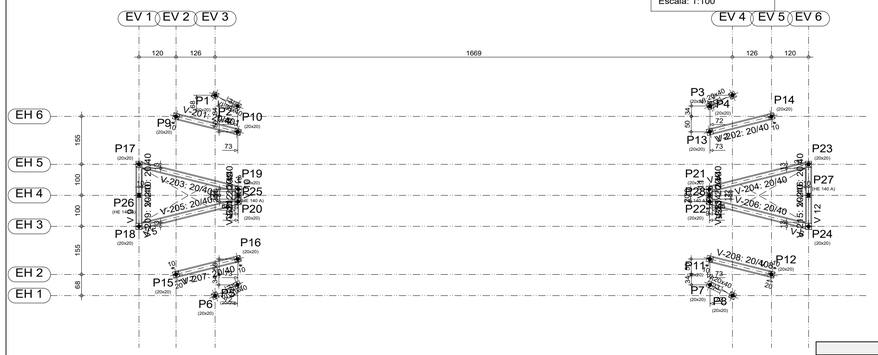


Nivel 2.50
Fôrmas
Concreto: C30, usina.rigor
Escala: 1:100

Nivel 2.50
Piso
Escala: 1:100

Nivel 2.50					
Elemento	Fôrmas (m2)	Superfície (m2)	Volume (m3)	Barras (kg)	Laminado (kg)
Vigas	19.48	4.69	2.270	118	-
Vigas inclinadas	3.02	0.75	0.300	35	-
Pilares	44.48	-	2.160	416	246
Total	-	5.44	4.730	569	246
Indices (por m2)	-	-	0.731	87.94	38.02
Superfície total: 6.47 m2					

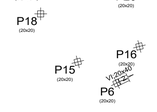

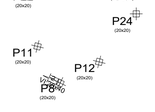


Nivel 3.00				
Elemento	Fôrmas (m2)	Volume (m3)	Barras (kg)	Laminado (kg)
Pilares	26.24	1.280	202	246
Total	-	1.280	202	246
Indices (por m2)	-	1.471	232.18	282.76
Superfície total: 0.87 m2				



Nivel 3.00
Fôrmas
Escala: 1:100

Nivel 3.00
Piso
Escala: 1:100

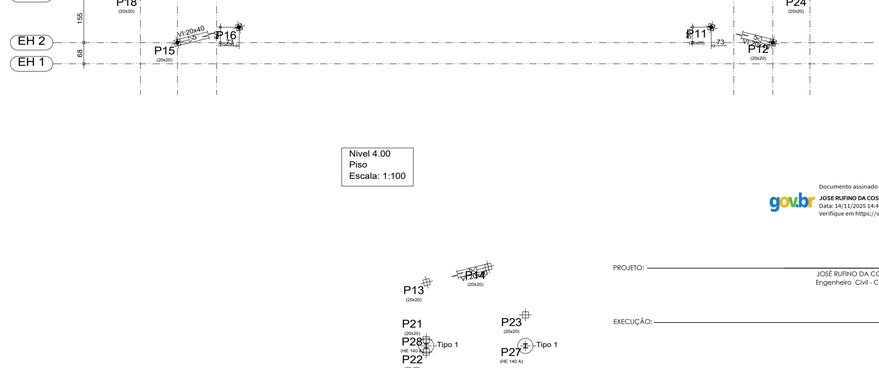

Nivel 4.00
Fôrmas
Escala: 1:100

Nivel 4.00
Piso
Escala: 1:100

Nivel 4.00				
Elemento	Fôrmas (m2)	Superfície (m2)	Volume (m3)	Barras (kg)
Vigas inclinadas	7.30	1.82	0.730	74
Pilares	0.00	-	-	-
Total	-	1.82	0.730	74
Indices (por m2)	-	-	0.289	29.25
Superfície total: 2.53 m2				

gov.br
Documento assinado digitalmente
JOSE RUFINO DA COSTA PEREIRA
Data: 14/11/2025 14:42:47-0300
Verifique em https://validar.iti.gov.br

PROJETO:

JOSÉ RUFINO DA COSTA PEREIRA
Engenheiro Civil - CREA 2103928709

EXECUÇÃO:

PROPRIETÁRIO:

É PROIBIDO, NA FORMA DA LEI Nº 5.988, ART. 184 DO CÓDIGO PENAL, A REPRODUÇÃO TOTAL OU PARCIAL DESTE DESENHO

Atividade Técnica
Projeto Estrutural

Proprietário
Prefeitura Municipal de Baia Formosa

Revisão
Revisão 03

Plantas e Formas.

Endereço:
Pórtico de Entrada - Centro. Baia Formosa-RN.

Data: **Nov/2025**

Escala: **1/100**

Digitalização: **Rufino Costa**

PRANCHA: **05** /06