



Nivel 5.00				
Elemento	Fôrmas (m2)	Superfície (m2)	Volume (m3)	Barras (kg)
Vigas	13.24	3.21	1.550	81
Pilares	0.00	-	-	-
Total	-	3.21	1.550	81
Índices (por m2)	-	-	0.412	21.54
Superfície total: 3.76 m2				

Nivel 5.00
Piso
Escala: 1:100

Nivel 5.00
Fôrmas
Concreto: C30, usina.rigor
Escala: 1:100

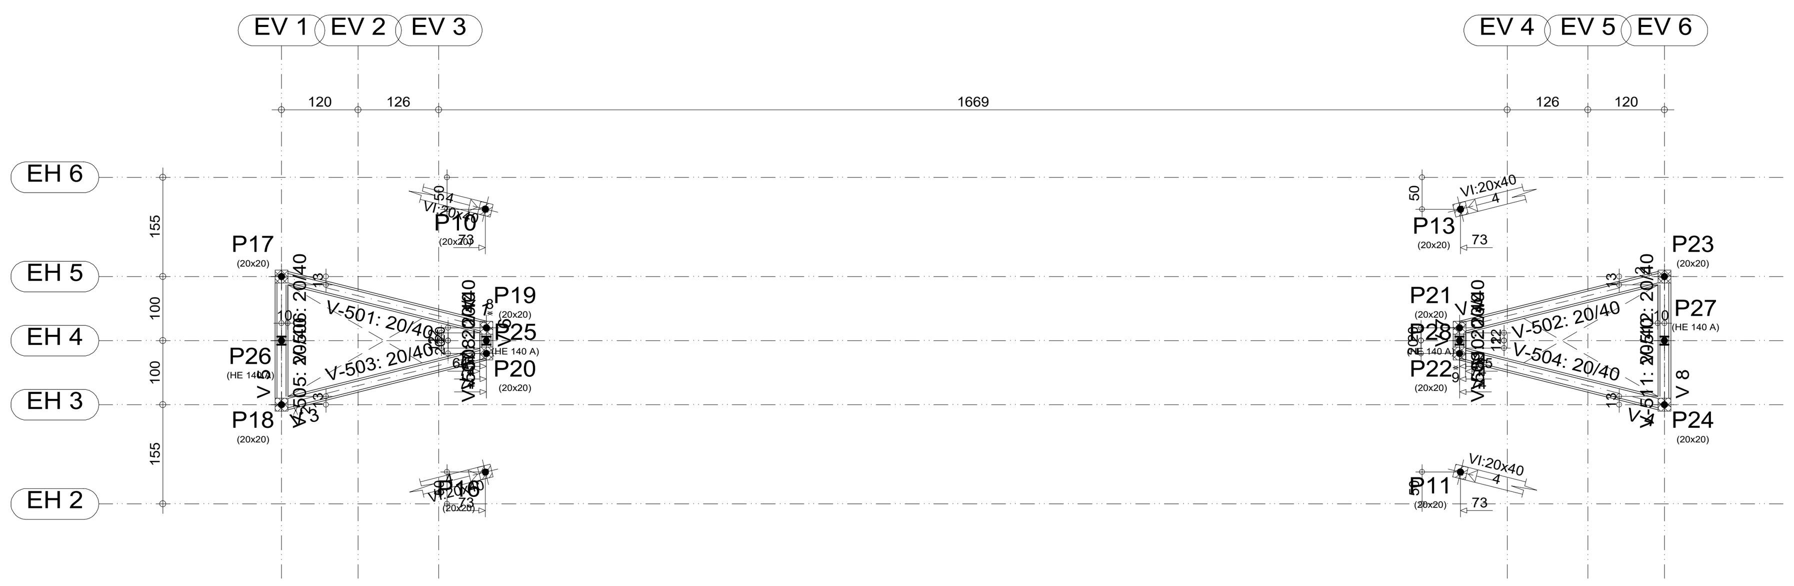


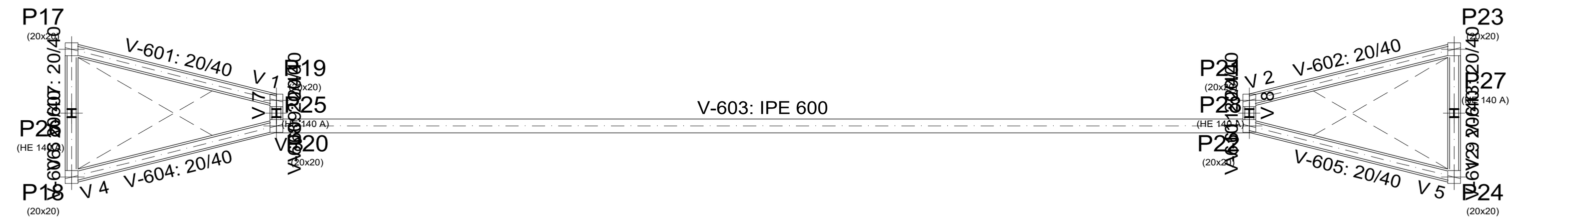


Nivel 9.00
Fôrmas
Concreto: C30, usina.rigor
Aço laminado e soldado: A-36
Escala: 1:100

Nivel 9.00					
Elemento	Fôrmas (m2)	Superfície (m2)	Volume (m3)	Barras (kg)	Laminado (kg)
Vigas	13.19	6.51	1.550	86	1837
Pilares	22.72	-	1.120	173	394
Total	-	6.51	2.670	259	2231
Índices (por m2)	-	-	0.387	37.54	323.33
Superfície total: 6.90 m2					


Nivel 9.00
Piso
Escala: 1:100

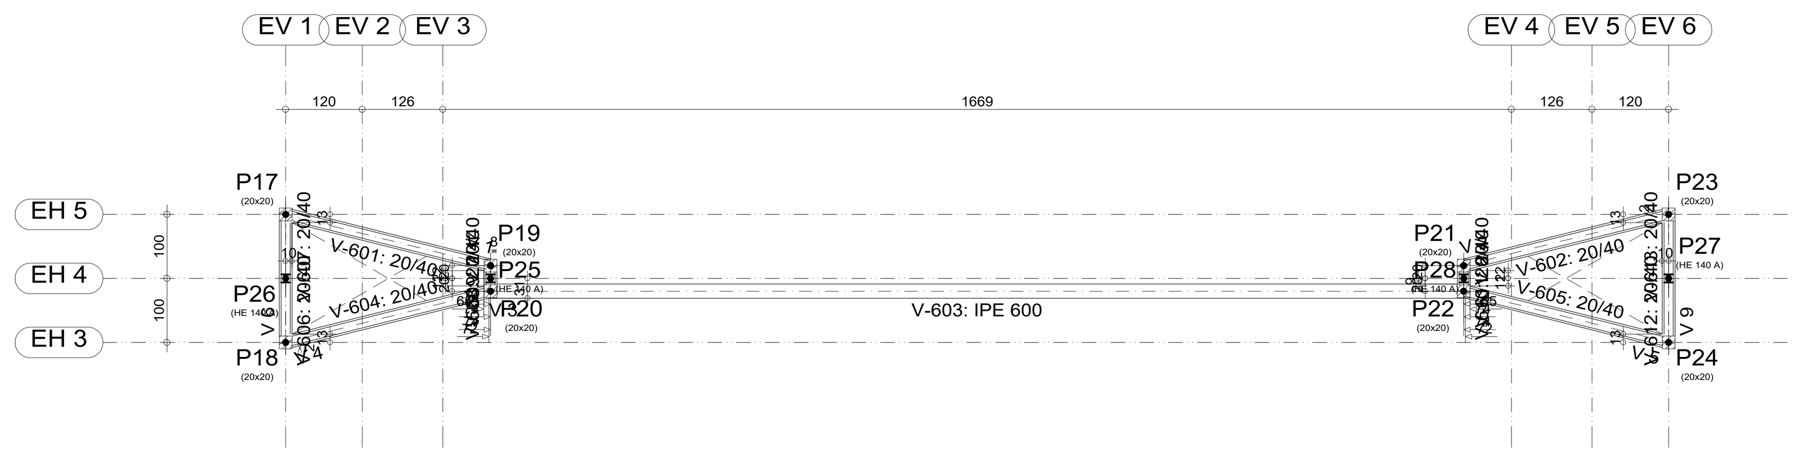

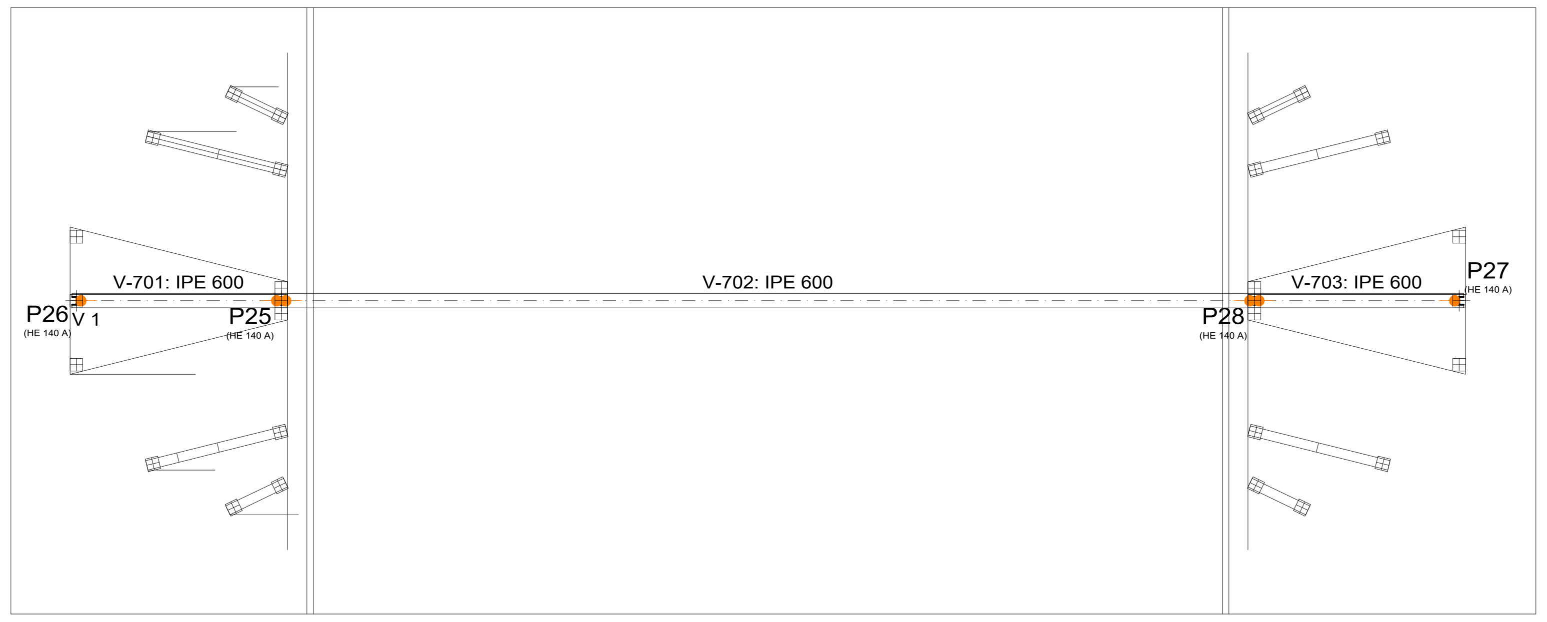

Nivel 12.40
Piso
Escala: 1:100

Nivel 12.40
Fôrmas
Aço laminado e soldado: A-36
Escala: 1:100

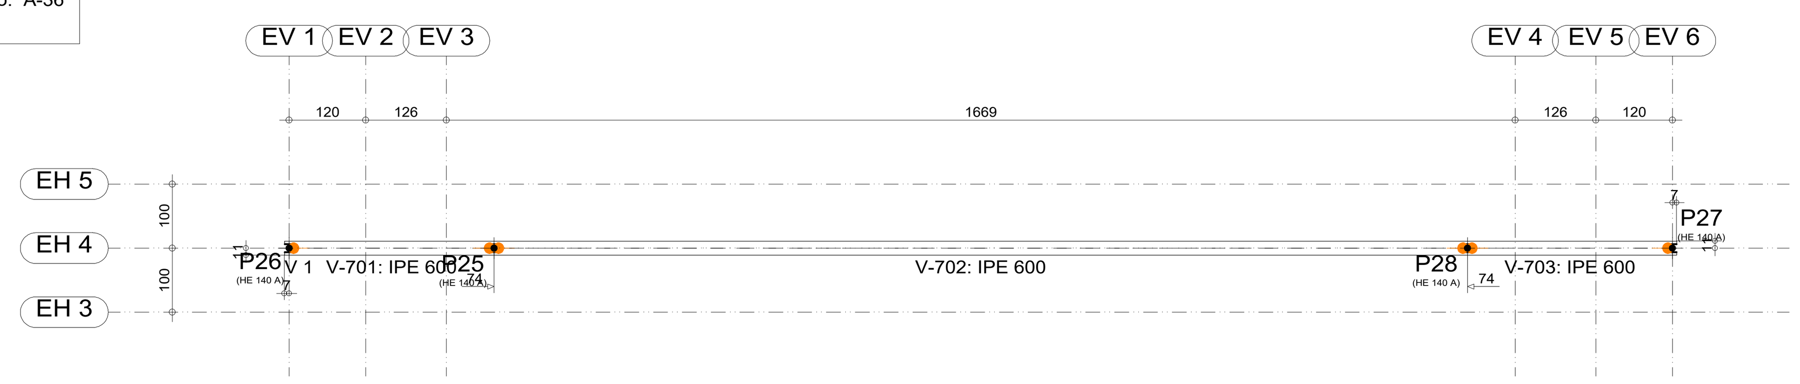

Nivel 12.40		
Elemento	Superfície (m2)	Laminado (kg)
Vigas	4.71	2594
Pilares	-	335
Total	4.71	2929
Índices (por m2)	-	612.76
Superfície total: 4.78 m2		

Documento assinado digitalmente
JOSE RUFINO DA COSTA PEREIRA
Data: 14/11/2025 14:42:48-0300
Verifique em https://validar.iti.gov.br

PROJETO:
JOSÉ RUFINO DA COSTA PEREIRA
Engenheiro Civil - CREA 2103928709

EXECUÇÃO:

PROPRIETÁRIO:

É PROIBIDO, NA FORMA DA LEI Nº 5.988, ART. 184 DO CÓDIGO PENAL, A REPRODUÇÃO TOTAL OU PARCIAL DESTE DESENHO

Atividade Técnica
Projeto Estrutural

Proprietário
Prefeitura Municipal de Baia Formosa

Revisão
Revisão 03

Plantas e Formas.

Endereço:
Pórtico de Entrada - Centro. Baia Formosa-RN.

Data: **Nov/2025**
Escala: **1/100**
Digitalização: **Rufino Costa**

PRANCHA: **06** **/06**