



F1 FACHADA FRONTAL

Escala:1:50

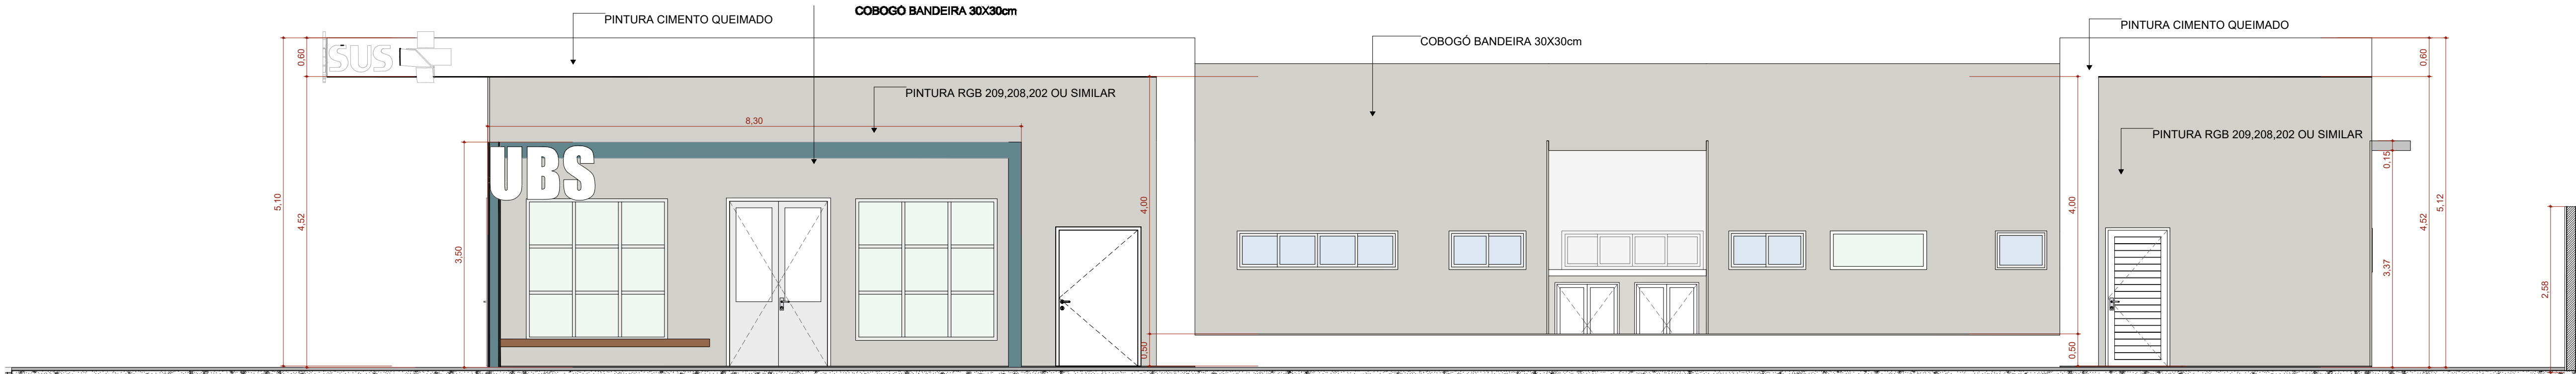


F2 FACHADA DIREITA

Escala:1:50

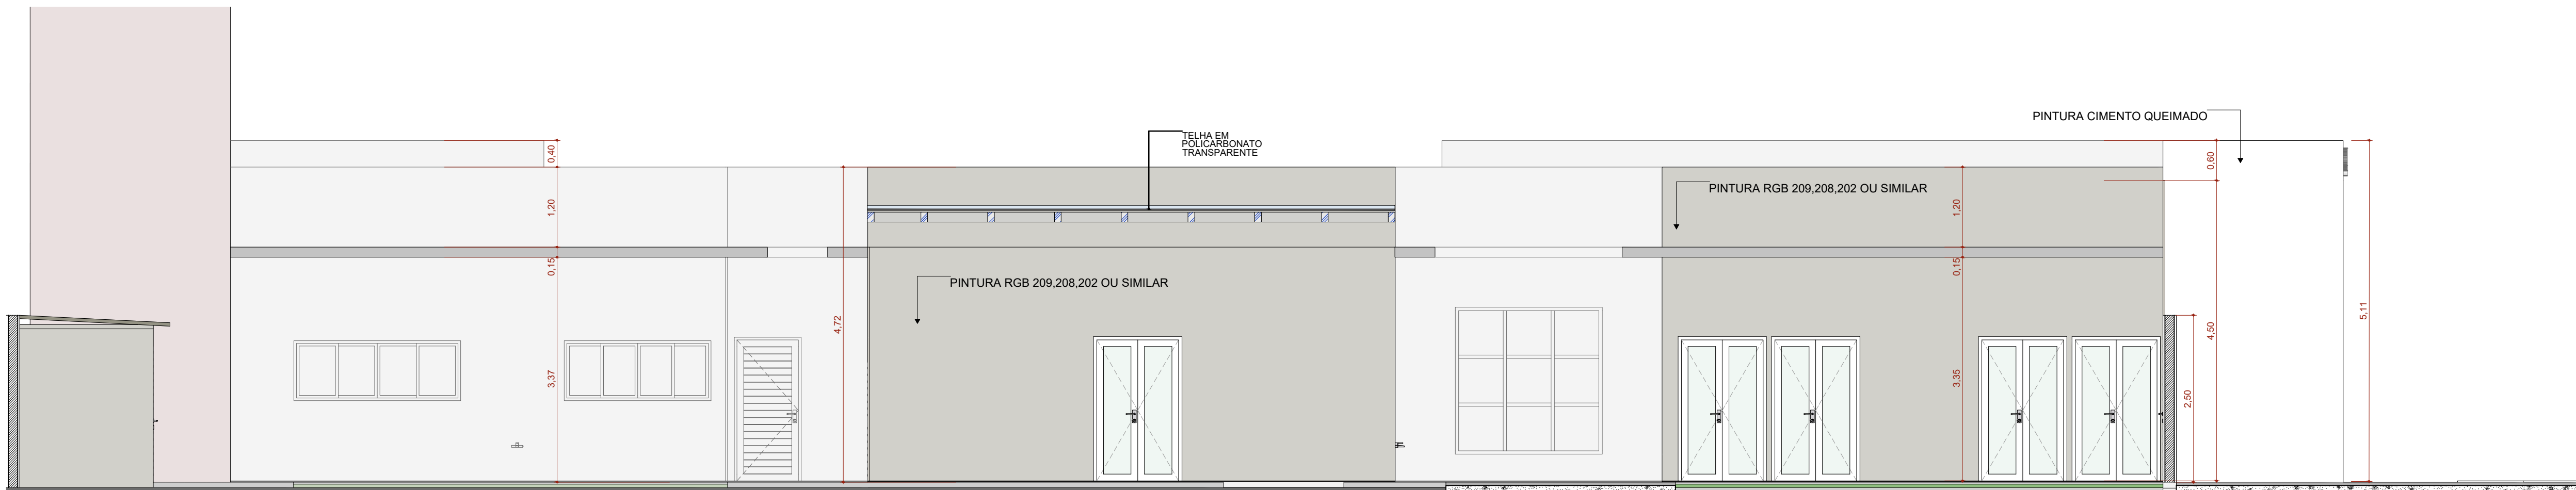

F4 FACHADA ESQUERDA

Escala:1:50

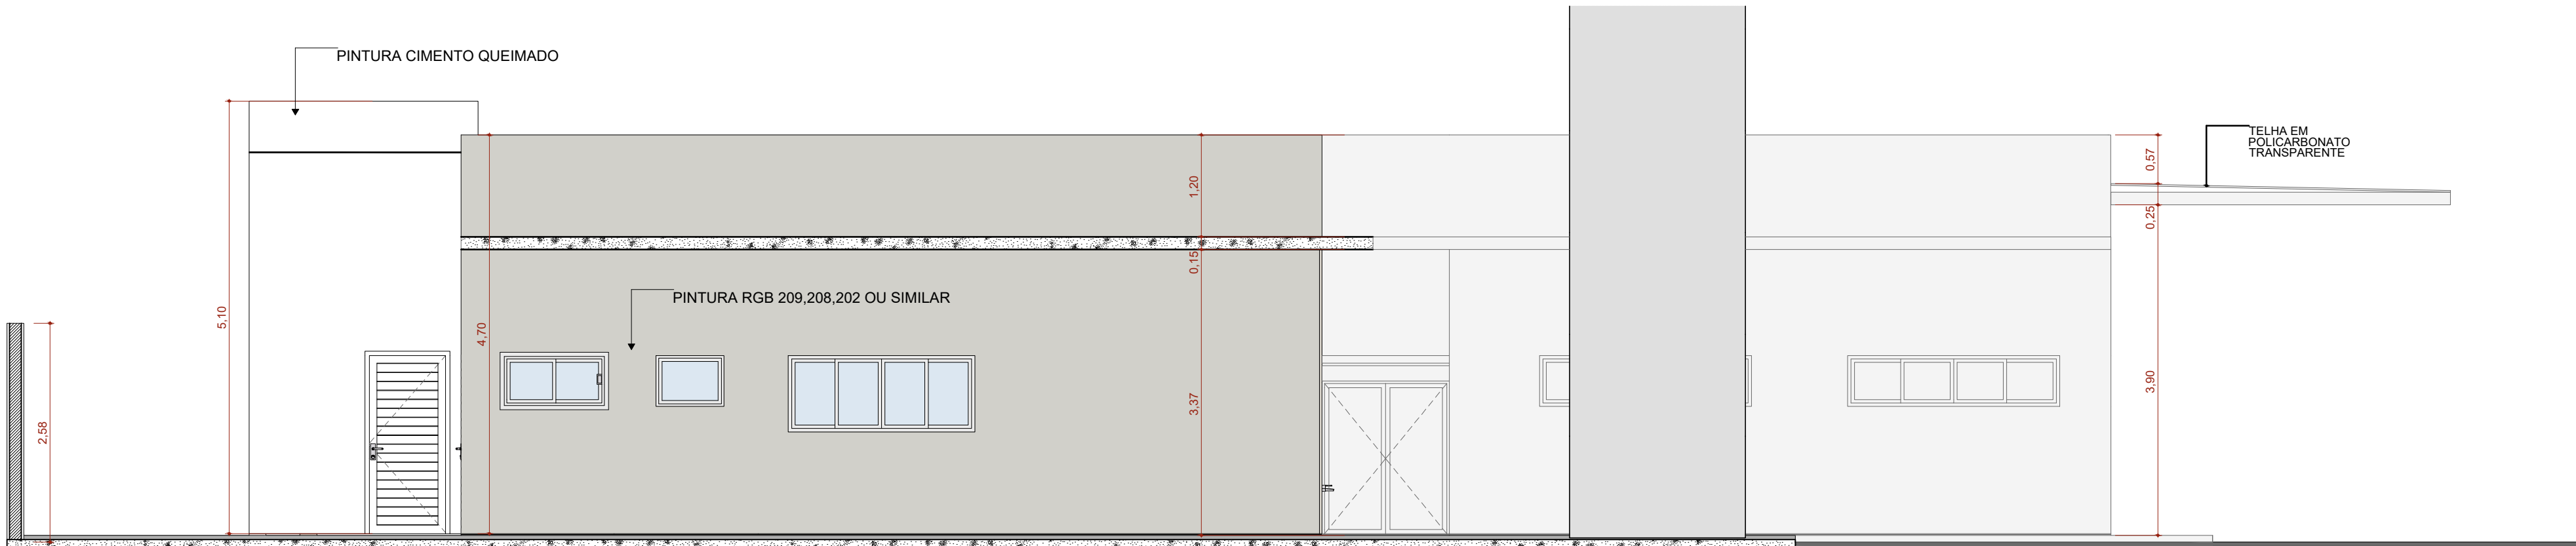

F3 FACHADA FUNDO

Escala:1:50

RESPONSÁVEL TÉCNICO

TAYNARA DE LIMA RIBIRO CAU /RN A163057-1

TÍTULO DO PROJETO

UNIDADE BÁSICA DE SAÚDE - PORTE 1

PROPRIETÁRIO

MINISTÉRIO DA SAÚDE

SECRETARIA DE ATENÇÃO PRIMÁRIA À SAÚDE

CNPJ

08.161.614/0001-67

ENDEREÇO

ALTO PARAISO II BREJINHO/ RN

TÍTULO DA PRANCHA

FACHADAS

DESCRIÇÃO DA ETAPA

PROJETO EXECUTIVO

NOME PRANCHA - ARQUIVO

MS_UBS1_PE_AQ 07.12_R01

REVISÃO

R01

UNIDADE

METROS

DATA

17/09/2025

ESCALA

INDICADA

DIREITOS AUTORAIS RESERVADOS CONFORME LEGISLAÇÃO NACIONAL E INTERNACIONAL

FOLHA A1 ESTEND.

97,10 x 99,46

