LEGENDA

PAVIMENTAÇÃO EM PARALELEPÍPEDO
A= 3.423,40m²

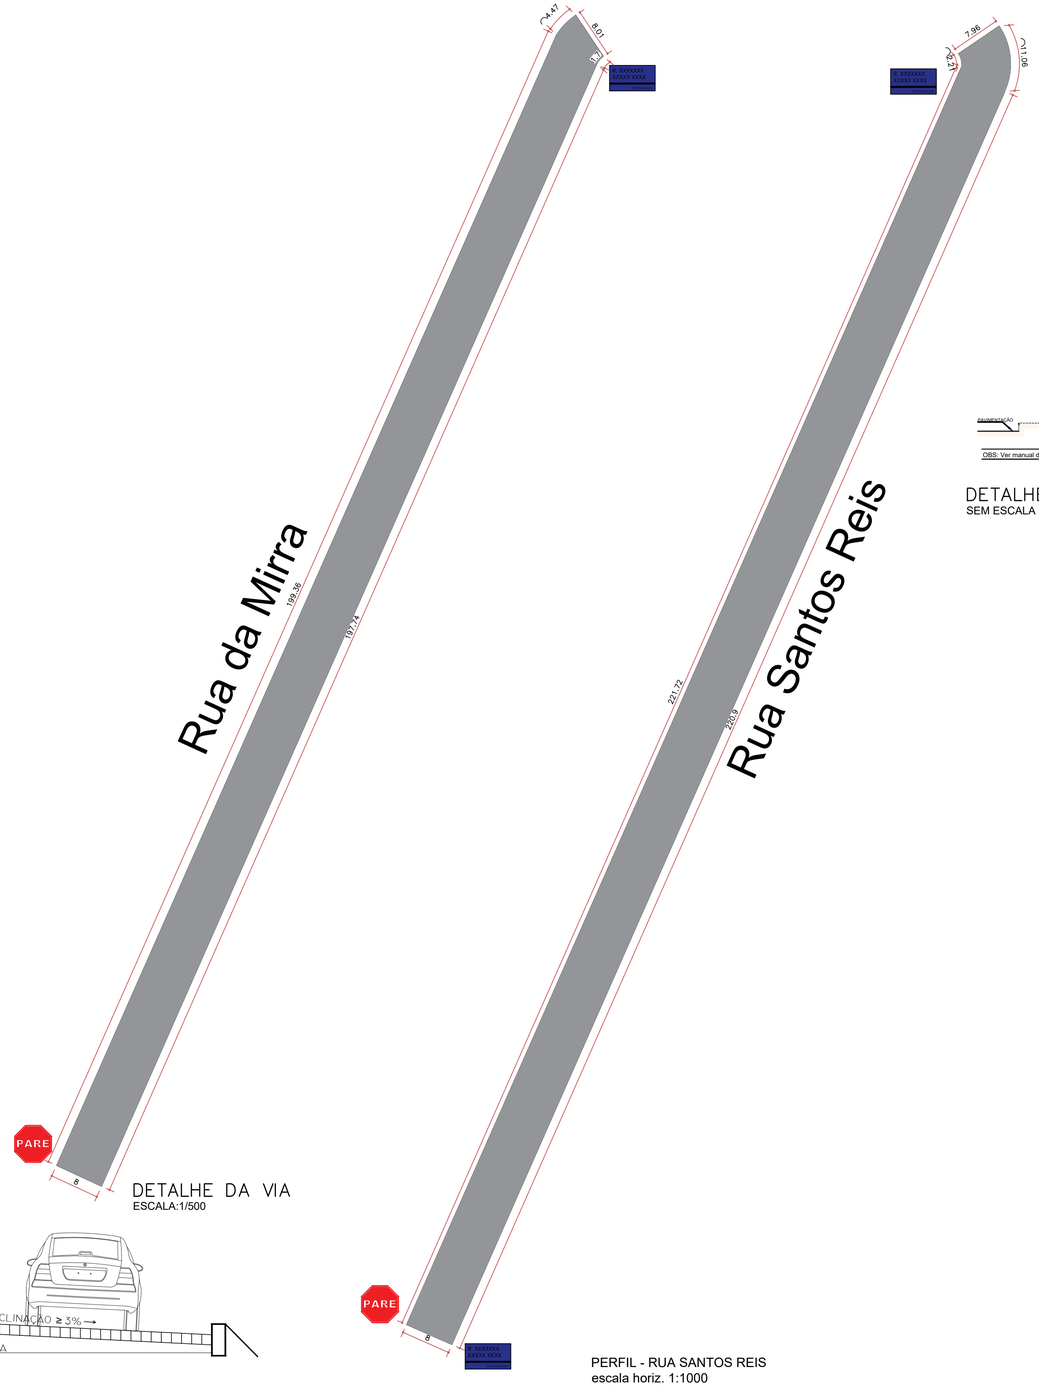

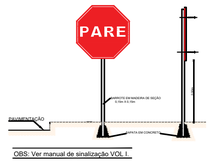

DETALHE PLACA PARE
SEM ESCALA

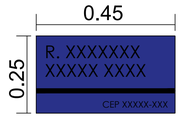

DETALHE PLACA LOGADOURO
SEM ESCALA

DETALHE DA VIA
ESCALA:1/500

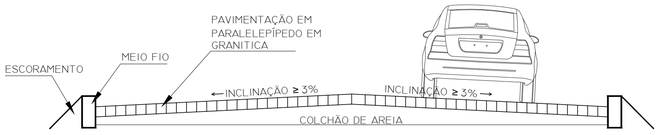

CORTE DA VIA
SEM ESCALA

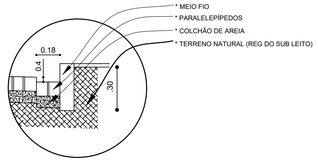

DET. DA CALHA
SEM ESCALA

PERFIL - RUA DA MIRRA
escala horiz. 1:1000
escala vert 1:100

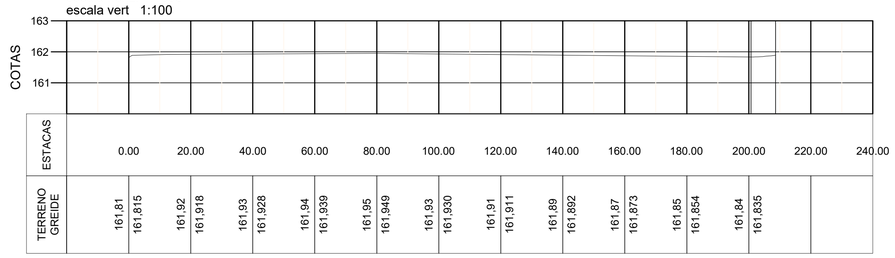

PERFIL - RUA SANTOS REIS
escala horiz. 1:1000
escala vert 1:100

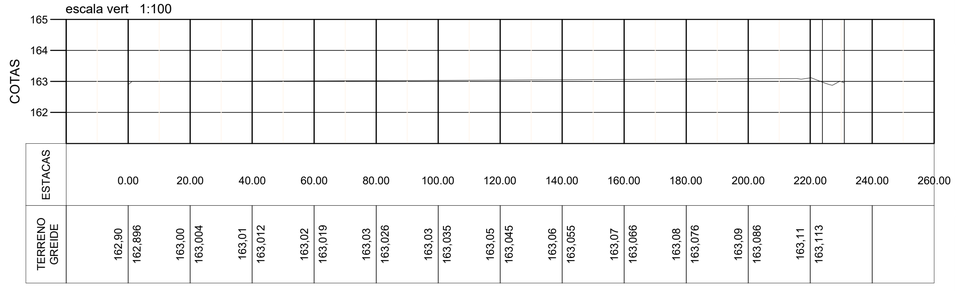

gov.br Documento assinado digitalmente
BRUNO DE PAIVA MACIEL
Data: 06/04/2026 15:40:35-0300
Verifique em https://validar.iti.gov.br

AUTOR:

PROPRIETÁRIO:

EXECUÇÃO:

PREFEITURA MUNICIPAL DE BREJINHO/RN

PROJETO:
PROJETO DE PAVIMENTAÇÃO
DIVERAS RUAS

LOCAL:
PORTAL, MUNICÍPIO DE BREJINHO - RN

ASSUNTO:
PERFIS E DETALHES DAS VIAS

PRANCHA
02/02

APROVAÇÃO

ESCALA:	INDICADA	DATA:
ÁREA:	INDICADA	01/04/2026