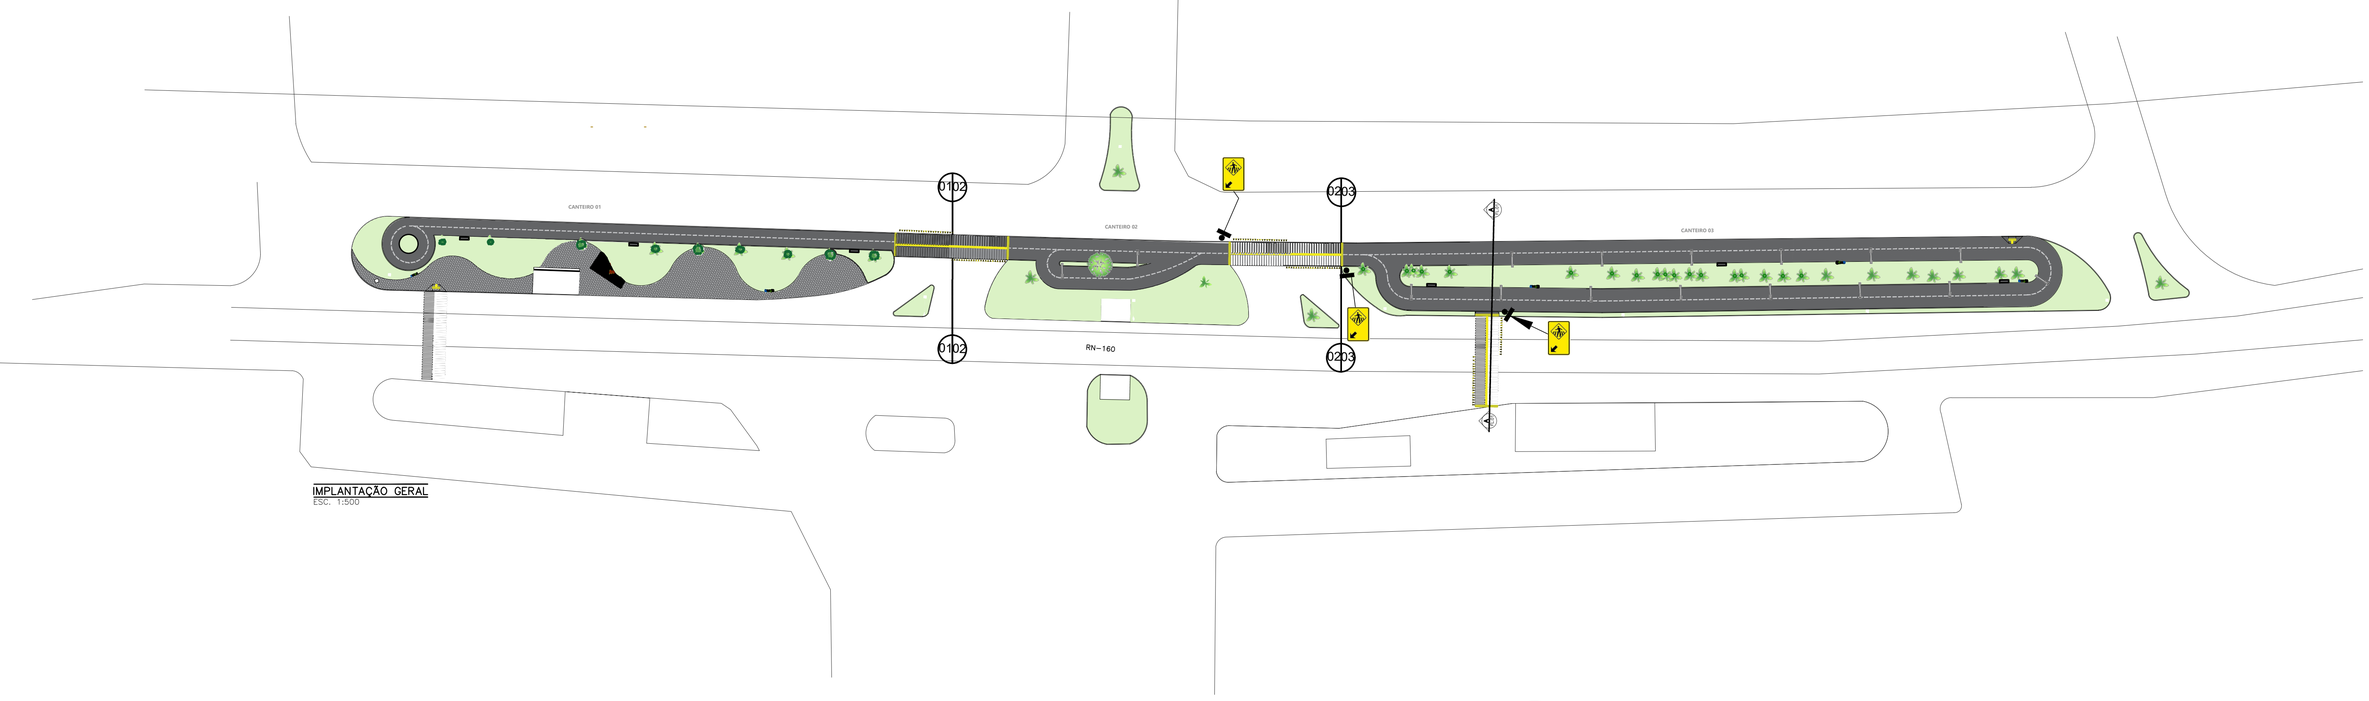

IMPLANTAÇÃO GERAL
ESC. 1:500

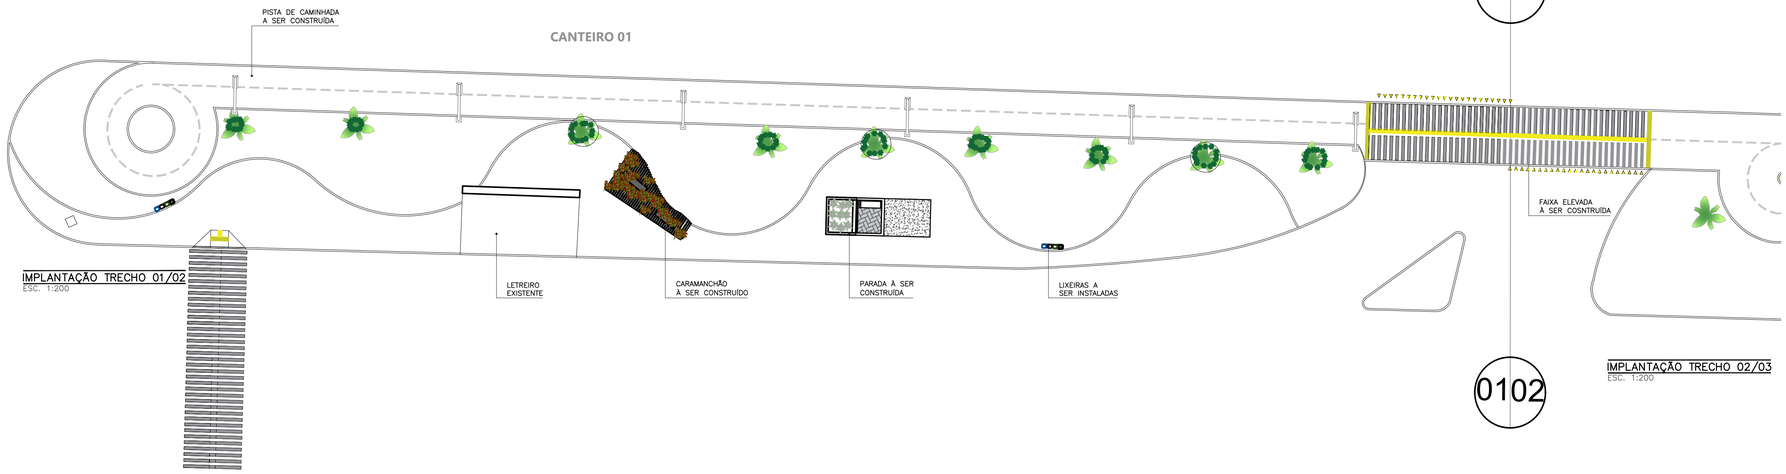

IMPLANTAÇÃO TRECHO 01/02
ESC. 1:200

IMPLANTAÇÃO TRECHO 02/03
ESC. 1:200

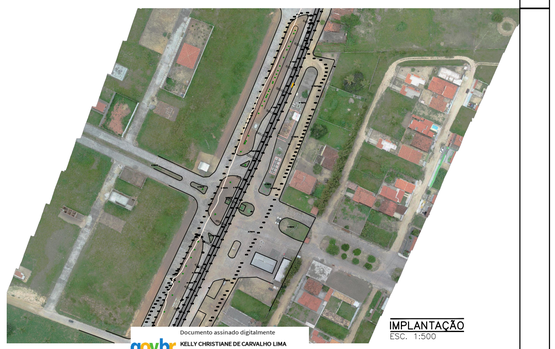

IMPLANTAÇÃO
ESC. 1:500

gov.br
Documento assinado digitalmente
KELLY CHRISTIANE DE CARVALHO LIMA
Data: 06/04/2026 08:20:23-0300
Verifique em https://validar.iti.gov.br

AUTOR:

PROPRIETÁRIO:

EXECUÇÃO:

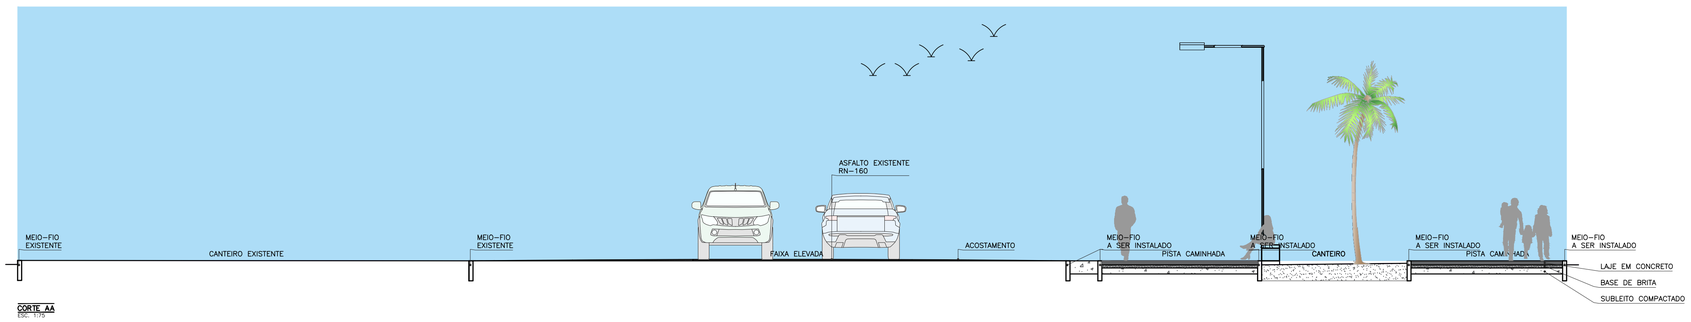

CORTE AA
ESC. 1:75

PREFEITURA MUNICIPAL DE BREJINHO/RN

PROJETO:
CONSTRUÇÃO DE PISTA DE CAMINHADA

LOCAL:
BREJINHO/RN

ASSUNTO:
LOCALIZAÇÃO, IMPLANTAÇÃO, PLANTA BAIXA, CORTE AA

PRANCHA
01/03

APROVAÇÃO

ESCALA:	IND.	DATA:
ÁREA:	3.095,34m²	23/03/2026