
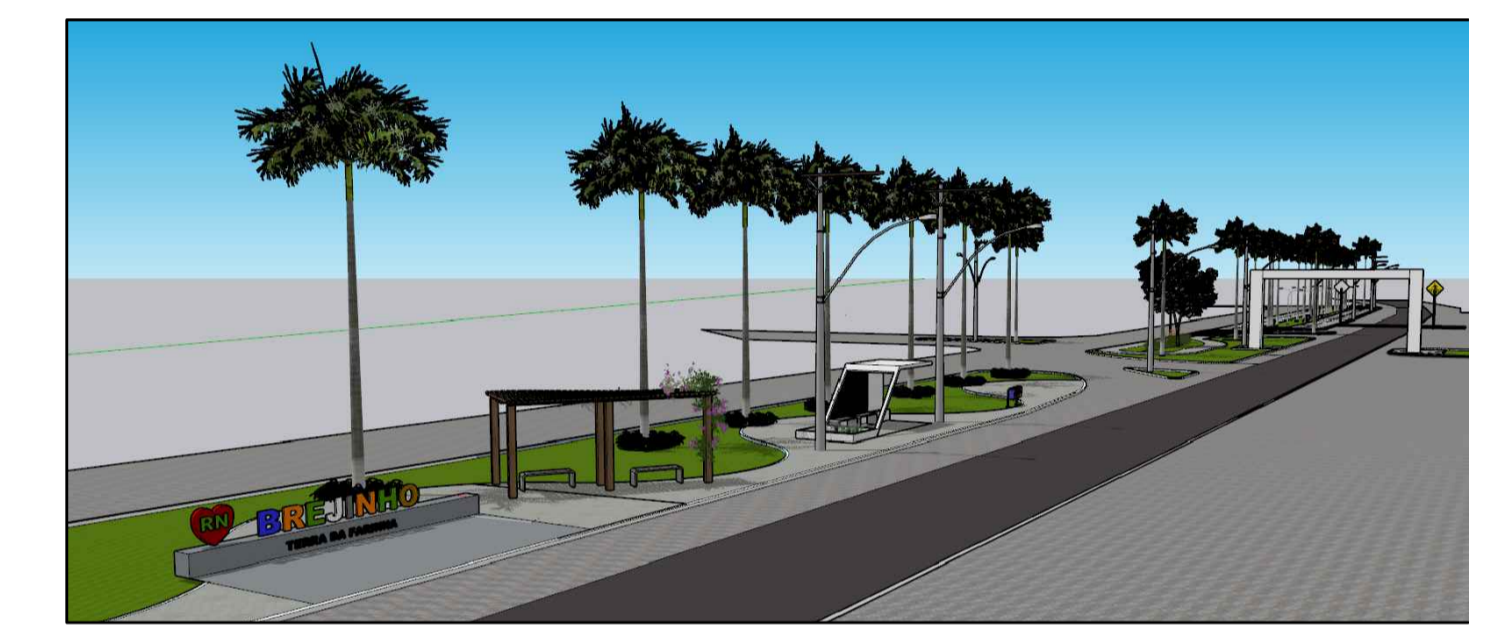


DETALHE DA PLACA PASSAGEM SINALIZADA DE PEDESTRE

OBS: Conforme Manual Brasileiro de sinalização de trânsito Vol II. - PLACA EM AÇO

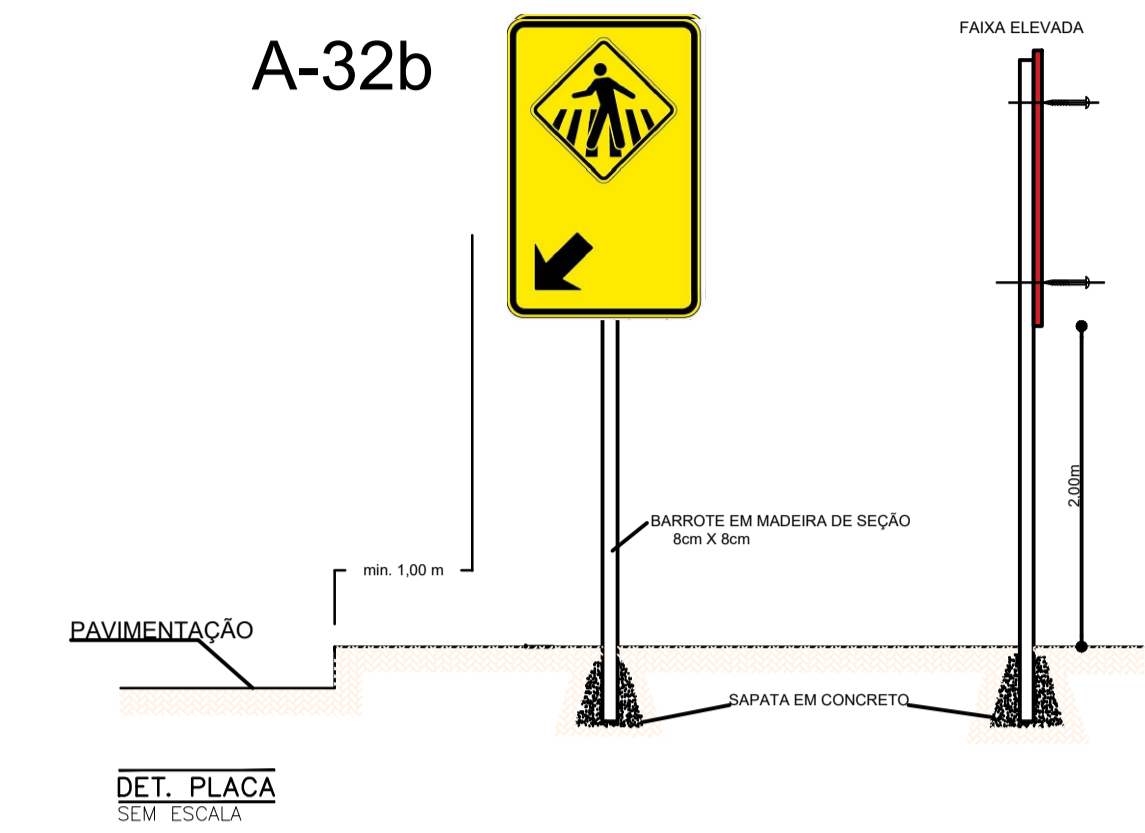

AUTOR: \_\_\_\_\_

PROPRIETÁRIO: \_\_\_\_\_

EXECUÇÃO: \_\_\_\_\_

**PREFEITURA MUNICIPAL DE BREJINHO/RN**

PROJETO: CONSTRUÇÃO DE PISTA DE CAMINHADA  
LOCAL: BREJINHO/RN  
ASSUNTO: DETALHES E IMAGENS 3D

PRANCHA 03/03

APROVAÇÃO	ESCALA: IND.	DATA:
	ÁREA: 3.095,34m²	23/03/2026