





PLANTA DE SITUAÇÃO E LOCAÇÃO
ESCALA: 1/200

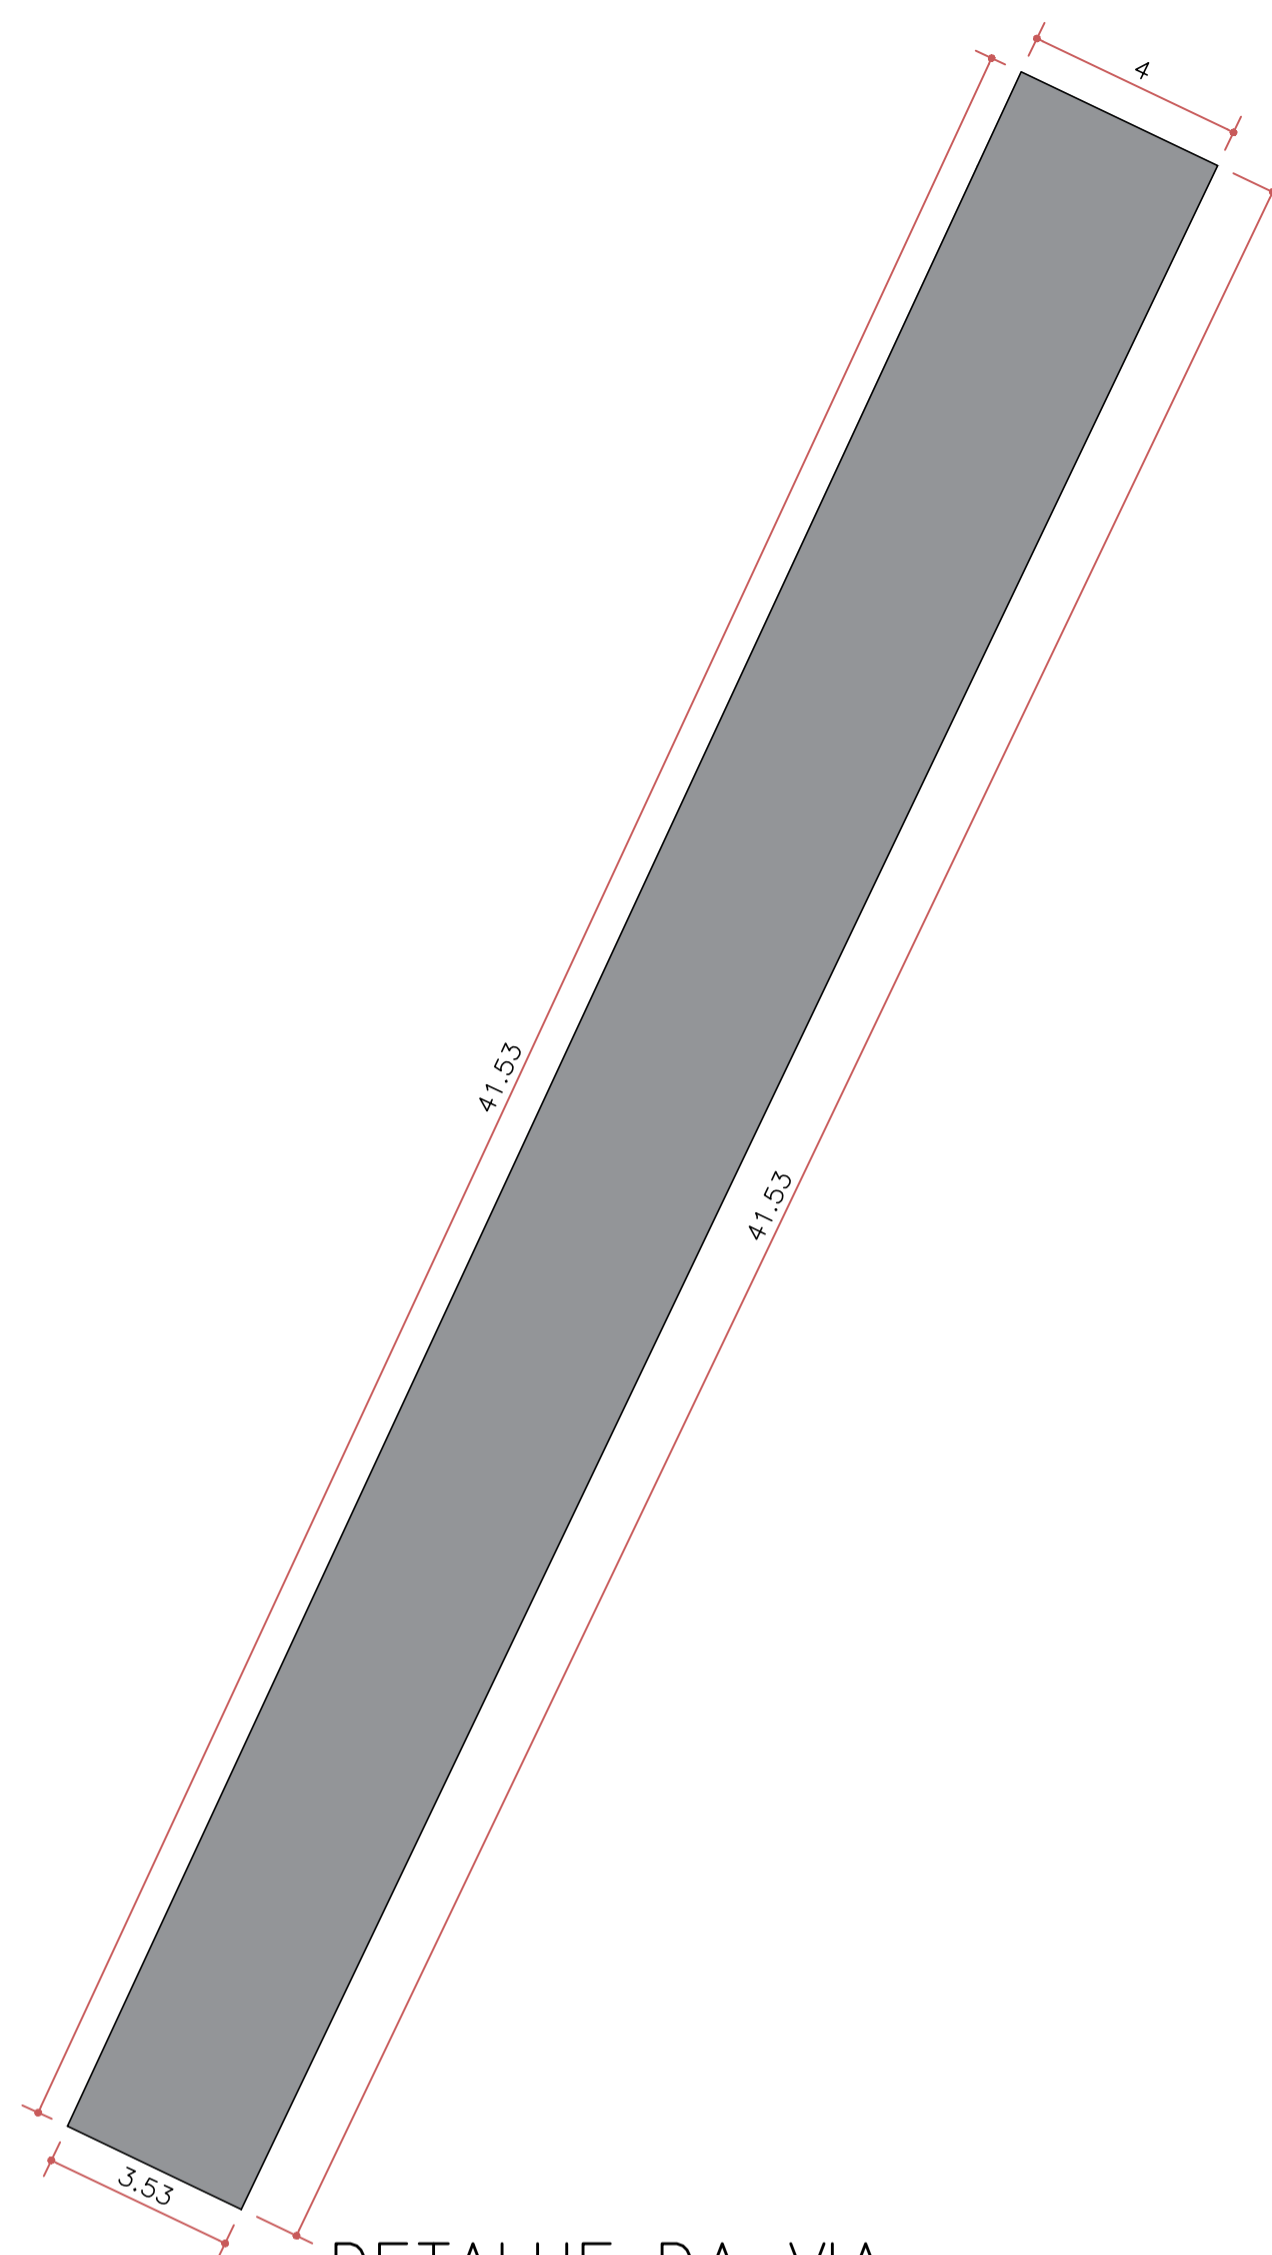

DETALHE DA VIA
ESCALA: 1/200


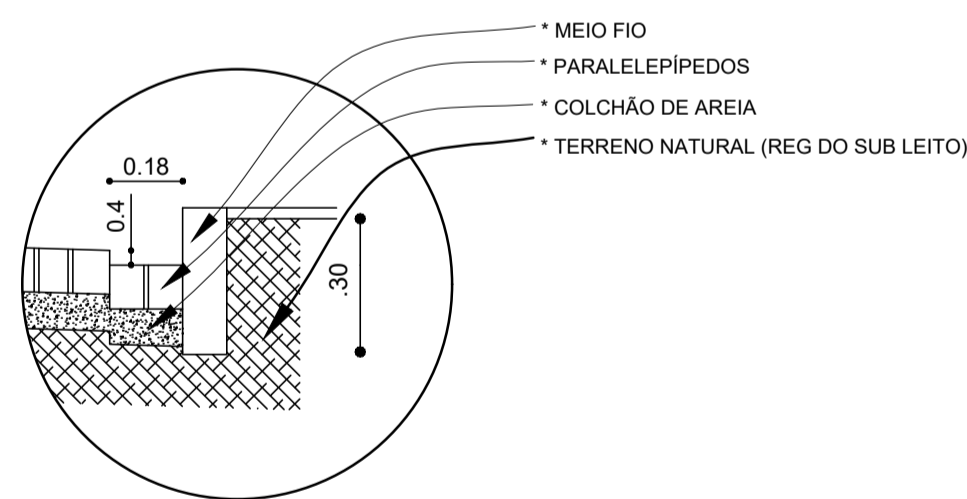


DET. DA CALHA
SEM ESCALA

LEGENDA

PAVIMENTAÇÃO EM PARALELEPÍPEDO
A= 156,24 m²

Calçada 02 PROFILE
COMPRIMENTO: 161.874m

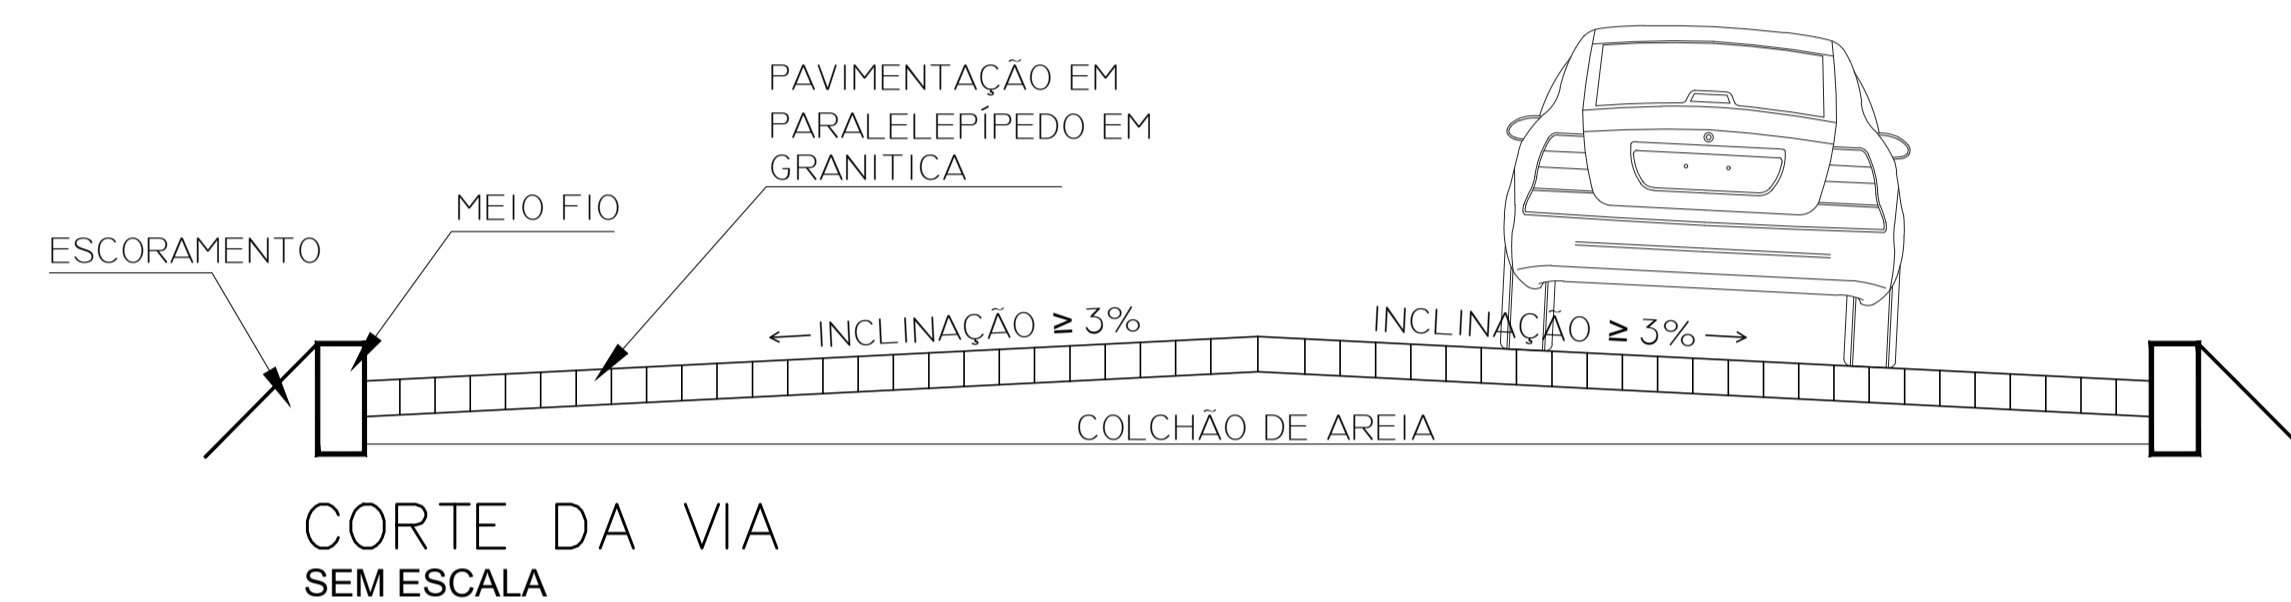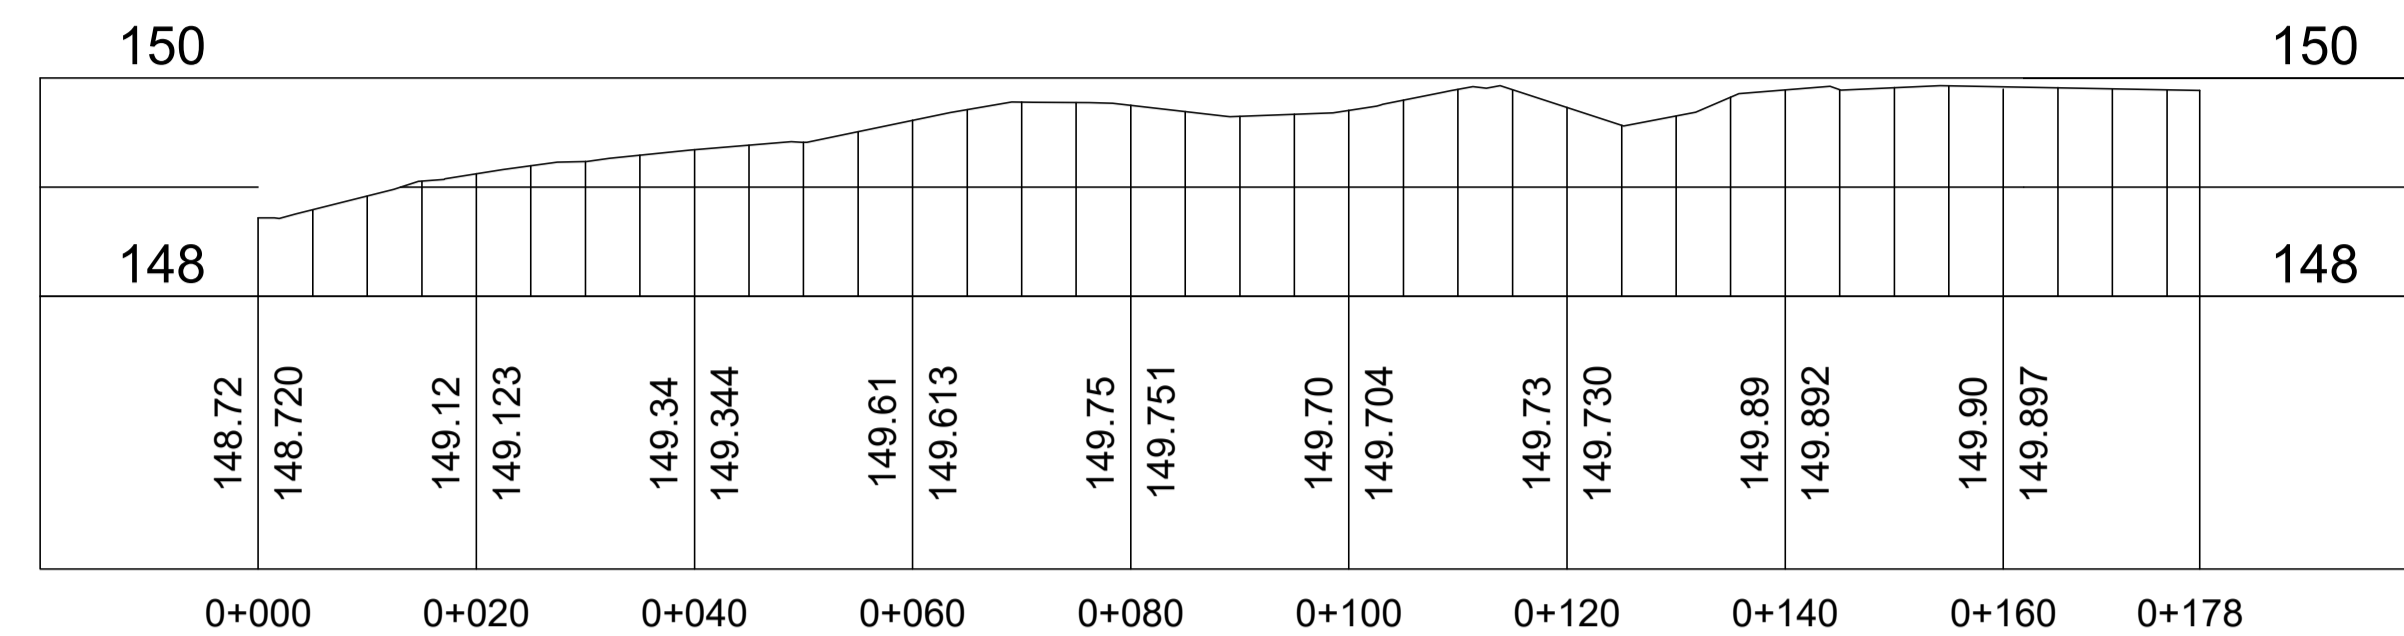

AUTOR: _____

PROPRIETÁRIO: _____

EXECUÇÃO: _____

**PREFEITURA MUNICIPAL
DE BREJINHO/RN**

PROJETO:
PROJETO DE PAVIMENTAÇÃO RUA PRÓXIMA À RN

LOCAL:
MUNICÍPIO DE BREJINHO - RN

ASSUNTO:
PLANTA DE SITUAÇÃO E LOCAÇÃO, CORTE DA VIA,
PERFIL E DETALHES

PRANCHA
01/01

APROVAÇÃO

ESCALA: INDICADA

ÁREA: INDICADA

DATA:
08/04/2026