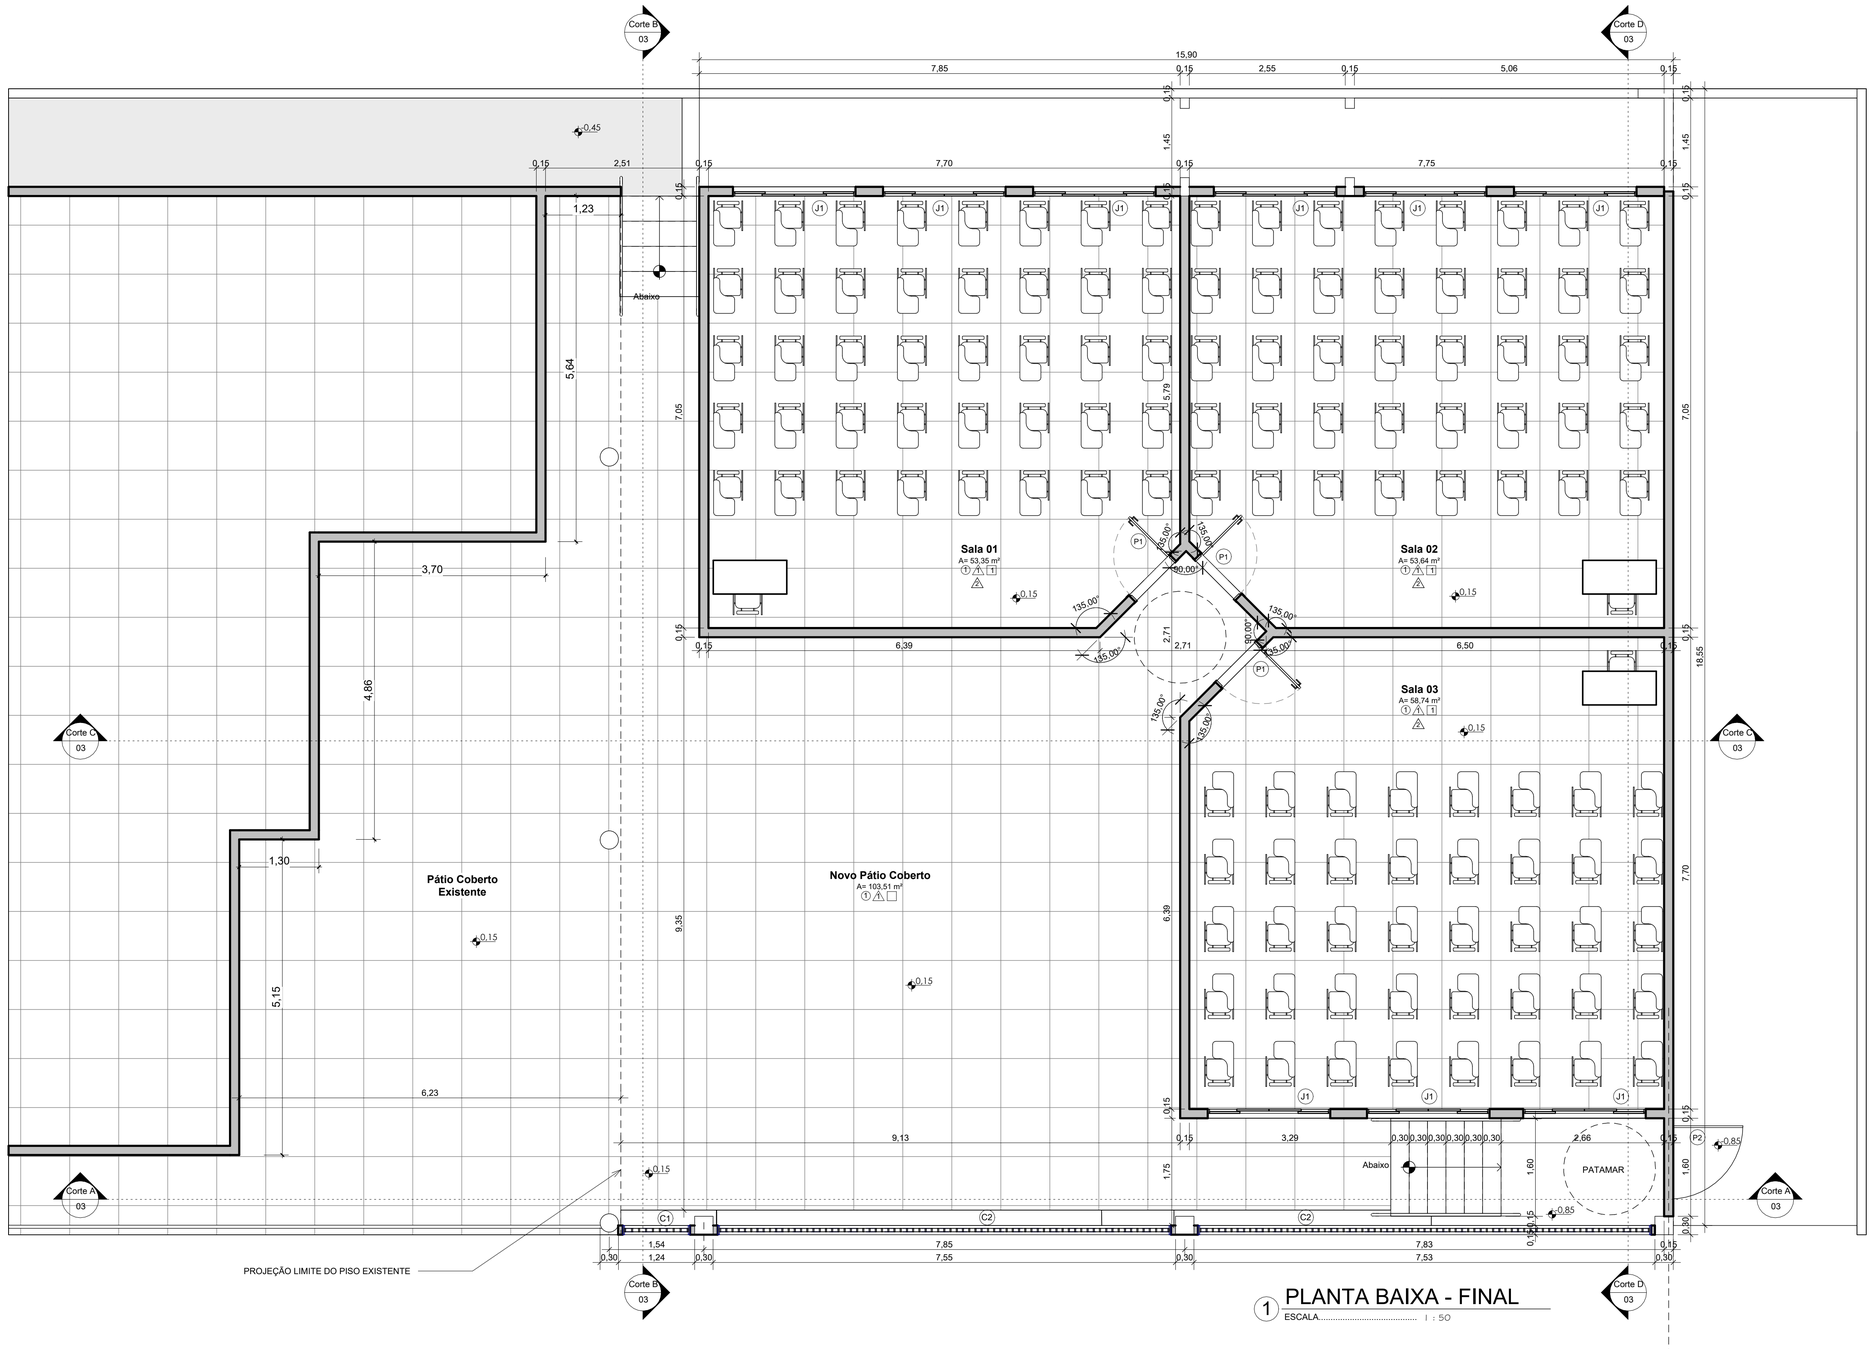

1 PLANTA BAIXA - FINAL
ESCALA..... 1 : 50

QUADRO DE PORTAS

PORTA	DIMENSÕES LARG.	DIMENSÕES ALT.	ÁREA	QTD.	Modelo	Descrição
P1	0,90	2,10	5,67 m²	3	Giro	1 folha, madeira maciça, tipo almofadada c/ visor de vidro
P2	1,20	2,10	2,52 m²	1	Giro	1 folha, ferro
			8,19 m²			

QUADRO DE JANELAS

JANELA	DIMENSÕES LARG.	DIMENSÕES ALT.	ÁREA	QTD	Modelo	Descrição
C1	1,10	2,30	2,53 m²	1	Fixo	Cobogó de cimento
C2	7,40	2,30	17,02 m²	2	Fixo	Cobogó de cimento
J1	2,00	1,20	2,40 m²	9	Correr	4 folhas, moldura alumínio e vidro

LEGENDA ACABAMENTOS

○	PISO
1	GRANILITE COM JUNTA (PLACAS 1,00x1,00m)
△	PAREDE
△1	PINTURA PVA BRANCA
△2	CERÂMICA 46x46cm, COR BRANCA
□	FORRO
1	FORRO PVC

CARIMBOS E APROVAÇÕES

gov.br Documento assinado digitalmente
CARLOS VALERIO CORREIA SOUSA
Data: 04/02/2026 15:29:18-0300
Verifique em https://validar.iti.gov.br

AUTOR: CARLOS VALÉRIO CORREIA SOUSA
Arquiteto & Urbanista
CAU Nº A27880-7

PROPRIETÁRIO:

EXECUÇÃO:

PREFEITURA MUNICIPAL DE TIBAU DO SUL

PROJETO:
PROJETO ARQUITETÔNICO DE REFORMA E AMPLIAÇÃO DE UMA ESCOLA.
OBRA:
ESCOLA MUNICIPAL VICÊNCIA CASTELO, TIBAU DO SUL/RN.
ASSUNTO:
PLANTA BAIXA FINAL E QUADRO DE ESQUADRIAS.

PRANCHA: 02/04

APROVAÇÃO:	ESCALAS:	1 : 50	DATA:
	ÁREA:	293,78m²	17/12/25

É proibida a utilização deste material para outras finalidades que não a relacionada no contrato deste projeto. Proibida a utilização sem a prévia autorização do autor deste projeto.

D:\AMLAP\TIBAU DO SUL\ESCOLA VICENCIA CASTELO\PROJETO LEGAL R2\ARQ-LE-ESCOLATIBAUDOSUL-R2.rvt