







PLANTA DE SITUAÇÃO E LOCAÇÃO
ESCALA:1/1000

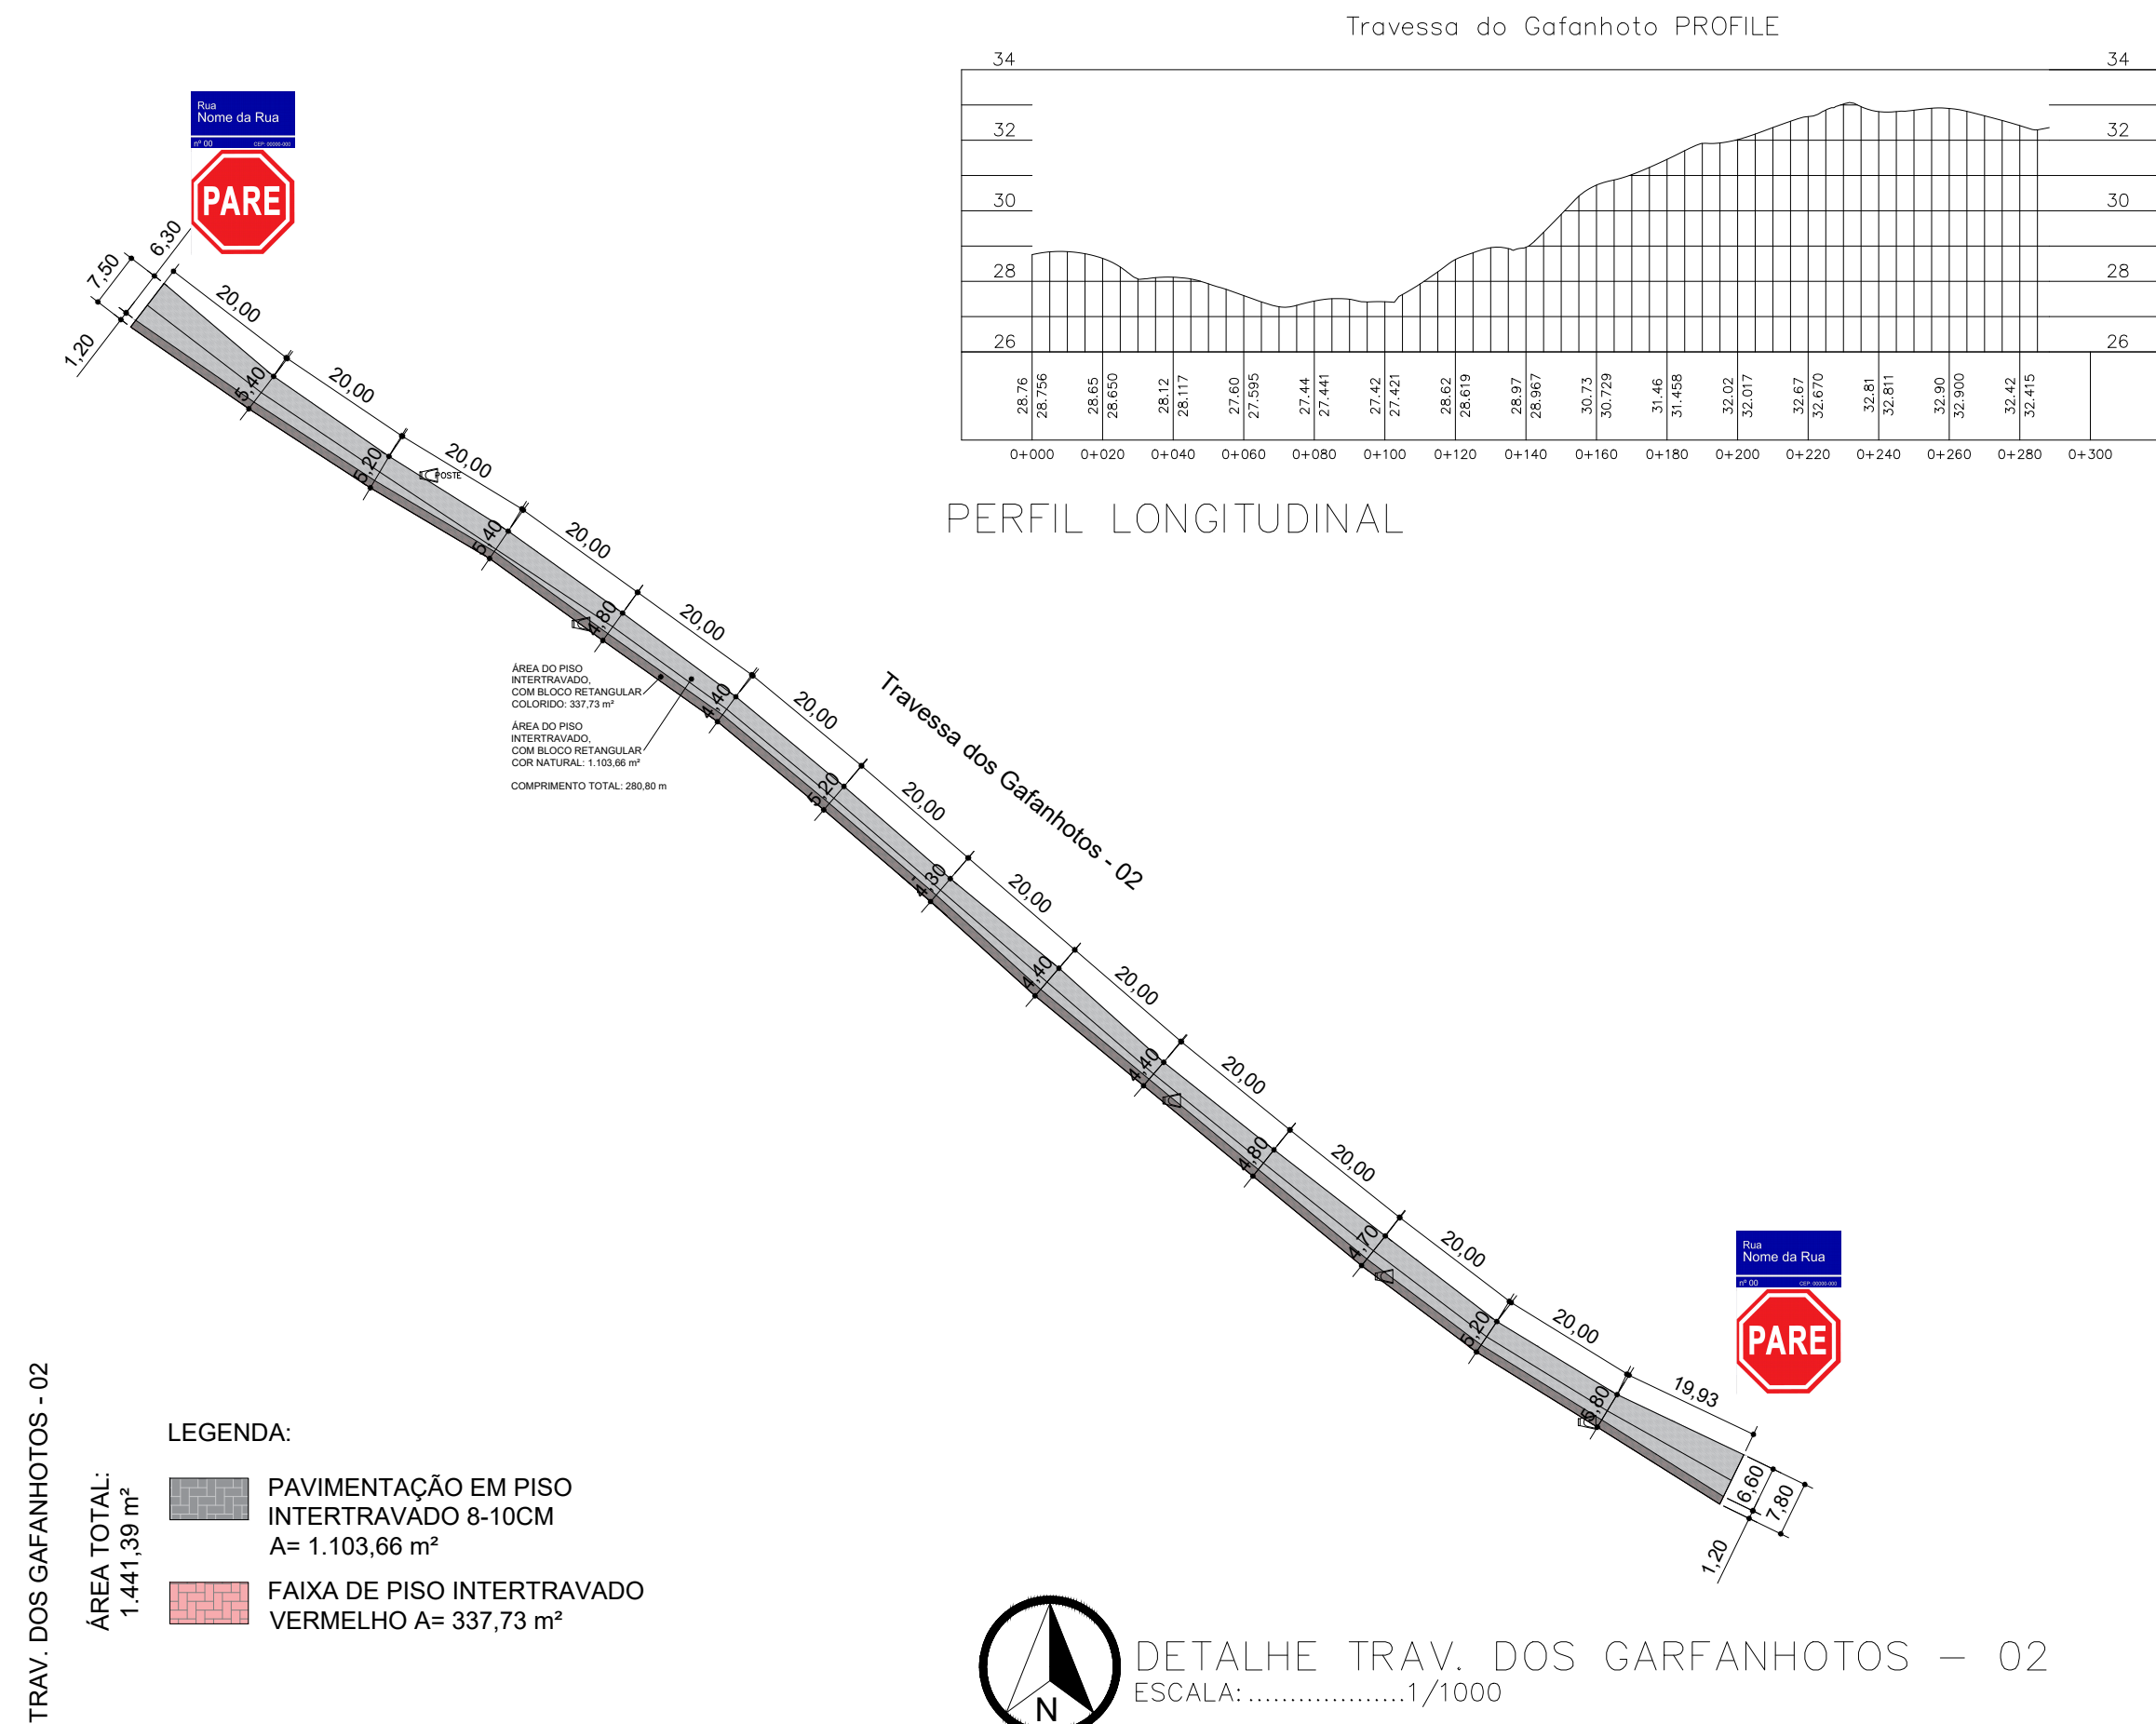

DETALHE TRAV. DOS GARFANHOTOS - 02
ESCALA:1/1000

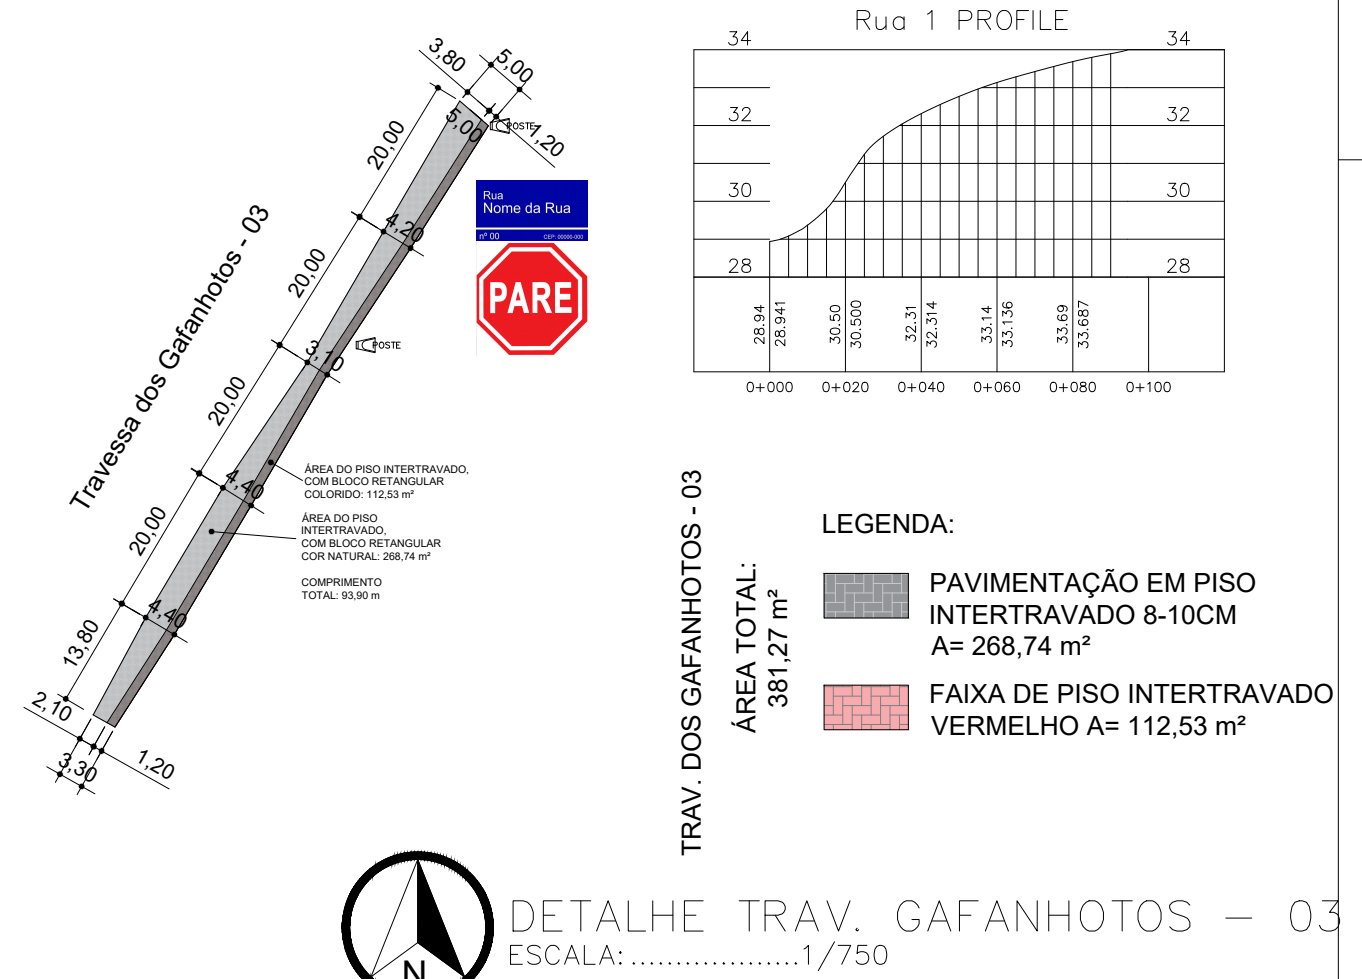

DETALHE TRAV. GARFANHOTOS - 03
ESCALA:1/750

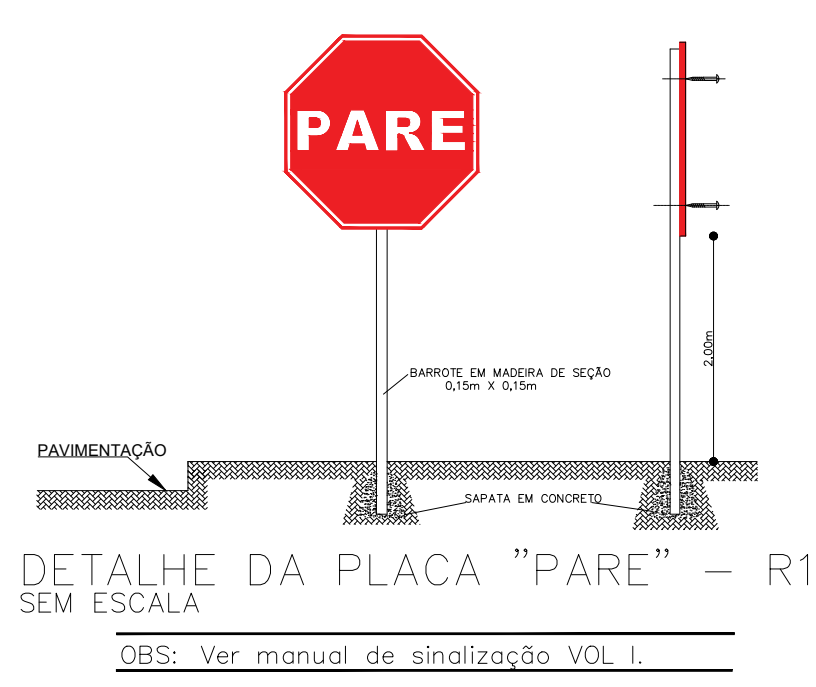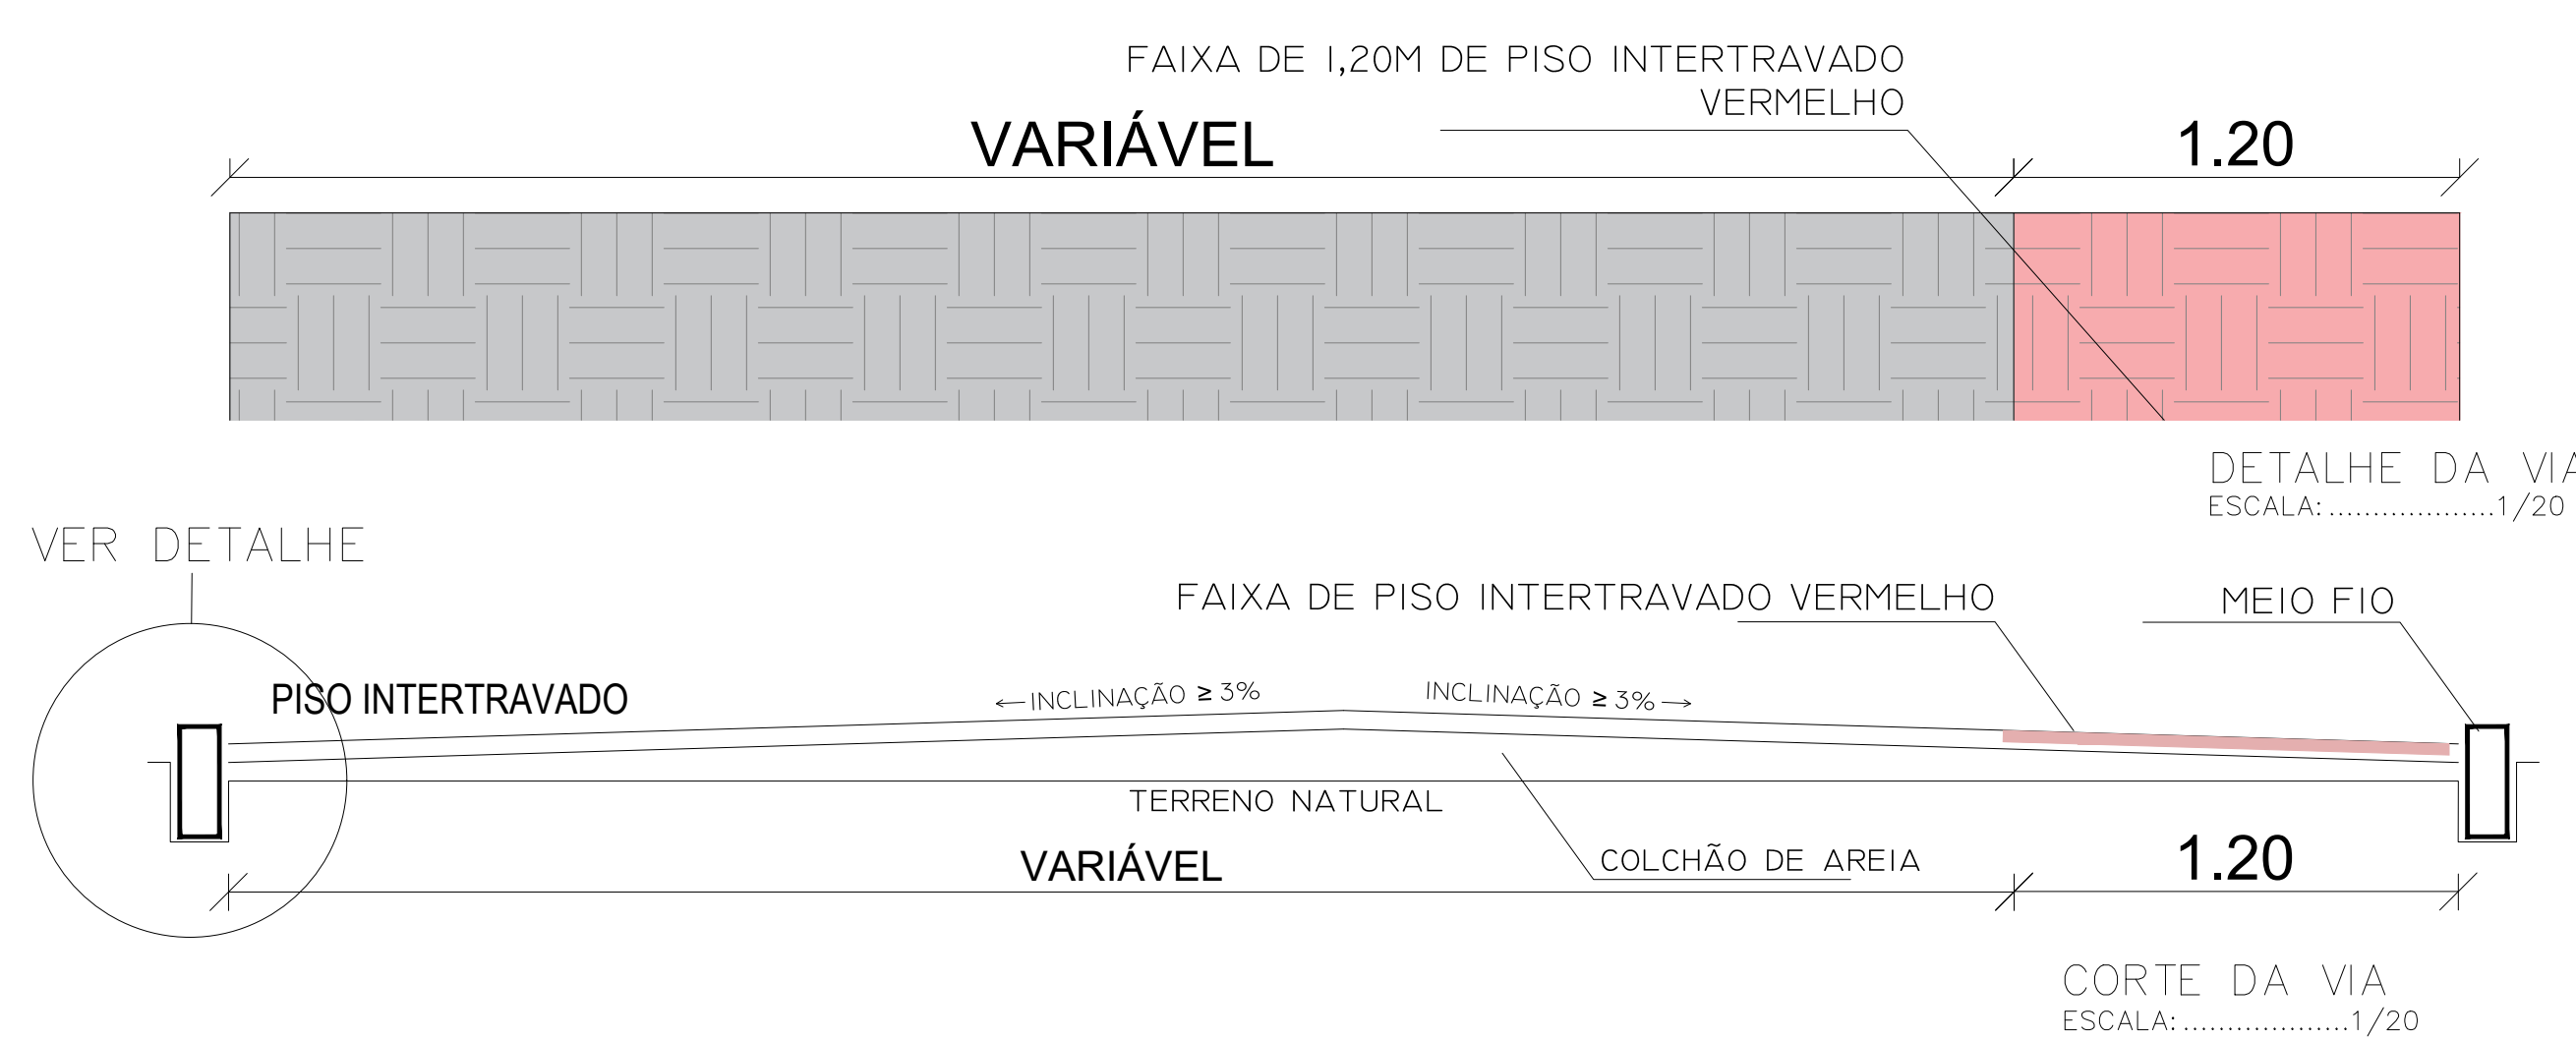

DETALHE DA PLACA "PARE" - R1
SEM ESCALA



DETALHE DA PLACA DE IDENTIFICAÇÃO DE LOGRADOURO
SEM ESCALA

AUTOR: _____

PROPRIETÁRIO: _____

EXECUÇÃO: _____

PREFEITURA MUNICIPAL DE TIBAU DO SUL

PRATELA

01/01

PROJETO: PROJETO DE PAVIMENTAÇÃO

LOCAL: TIBAU DO SUL - RN

ASSUNTO: PLANTA DE SITUAÇÃO, LOCAÇÃO E DETALHES

APROVAÇÃO

ESCALA: INDICADA

DATA: 20/01/2025

ÁREA: 1.822,66m²